



## АДМИНИСТРАЦИЯ ГОРОДА ВЛАДИМИРА

### ПОСТАНОВЛЕНИЕ

12.10.2025

№ 2164

О проведении электронного аукциона на право заключения договора на размещение нестационарного торгового объекта на части земельного участка по местоположению: Владимирская область, г.Владимир, ул.Лескова, в районе д.4

В соответствии со статьями 39.13, 39.36 Земельного кодекса Российской Федерации, решением Совета народных депутатов города Владимира от 24.03.2016 № 181 «О Порядке размещения нестационарных торговых объектов на территории муниципального образования город Владимир», постановлением главы города Владимира от 02.02.2011 № 264 «Об утверждении схемы размещения нестационарных торговых объектов на территории муниципального образования город Владимир», постановлением администрации города Владимира от 04.05.2016 № 1140 «Об утверждении примерной формы документации по проведению аукциона на право заключения договора на размещение нестационарного торгового объекта на территории муниципального образования город Владимир», схемой расположения части земельного участка на кадастровом плане территории **постановляю:**

1. Провести электронный аукцион на право заключения договора на размещение нестационарного торгового объекта для размещения елочного базара на части земельного участка площадью 20 кв.м (условный номер 33:22:000000:3924/чзУ1, категория земель - земли населенных пунктов, местоположение: Владимирская область, г.Владимир, ул.Лескова, в районе д.4) в границах согласно приложению.

Специализация нестационарного торгового объекта /основной ассортимент/: ели натуральные.

2. Установить начальную цену предмета аукциона (размер платы за соответствующий период размещения нестационарного торгового объекта) в размере 2 388 (Две тысячи триста восемьдесят восемь) рублей.

3. Установить задаток для участия в аукционе в размере 2 388 (Две тысячи триста восемьдесят восемь) рублей.

4. Установить шаг аукциона в размере 119 (Сто девятнадцать) рублей.

5. Установить период размещения нестационарного торгового объекта с момента заключения договора на размещение нестационарного торгового объекта по 31.12.2025.

6. Управляению земельными ресурсами администрации города Владимира:

- разместить извещение о проведении аукциона на официальном сайте Российской Федерации для размещения информации о проведении торгов в сети «Интернет»: [www.torgi.gov.ru](http://www.torgi.gov.ru), на сайте Единой электронной торговой площадки [www.gosetorg.ru](http://www.gosetorg.ru);

- организовать электронный аукцион;

- подготовить проект договора на размещение нестационарного торгового объекта и направить победителю аукциона в течение 7 рабочих дней со дня размещения протокола о результатах электронного аукциона на сайте Единой электронной торговой площадки [www.gosetorg.ru](http://www.gosetorg.ru).

7. Контроль за исполнением постановления возложить на заместителя главы администрации города Бугакова И.Н.

Временно исполняющий полномочия  
главы города Владимира  
Владимирской области




В.А. Гарев

СХЕМА РАСПОЛОЖЕНИЯ ЧАСТИ ЗЕМЕЛЬНОГО УЧАСТКА  
НА КАДАСТРОВЫМ ПЛАНЕ ТЕРРИТОРИИ

Условный номер земельного участка: 33:22:000000.3924/001  
Площадь части земельного участка : 20 кв.м.  
Категория земель: Земли населенных пунктов  
Местоположение: Владимирская область, г. Владимир, ул. Лескова, в районе д.4

| Обозначение<br>характерных<br>точек границы | координаты X<br>м | координаты Y<br>м |
|---------------------------------------------|-------------------|-------------------|
| 1                                           | 195530.86         | 224596.65         |
| 2                                           | 195526.40         | 224594.38         |
| 3                                           | 195524.59         | 224597.95         |
| 4                                           | 195529.05         | 224600.21         |

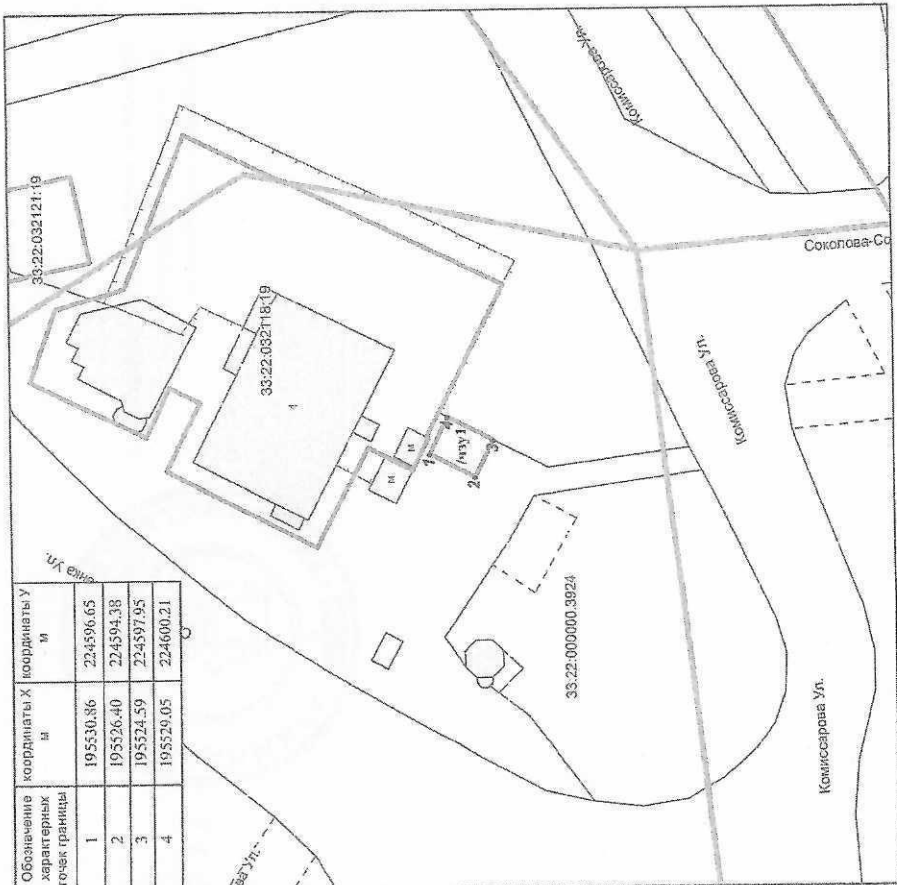

Масштаб 1:500

Условные обозначения:  
 — граница проектного земельного участка  
 — граница учтенного земельного участка  
 — граница существующего квартала

Исп. Лященко В.И.