

КАДАСТРОВЫЙ ПАСПОРТ

помещения

Лист № 1 всего листов 3
Дата 13.03.2012

Кадастровый номер _____

Инвентарный номер (ранее присвоенный учетный номер) 17:401:002:000108430:0001:20000

1. Описание объекта недвижимого имущества

1.1. Кадастровый номер здания (сооружения), в котором расположено помещение _____

1.2. Этаж (этажи), на котором расположено помещение 1,2

1.3. Общая площадь помещения 166.3 кв.м

1.4. Адрес (местоположение):

Субъект Российской Федерации	Владимирская область	
Район		
Муниципальное образование	тип	город
	наименование	Владимир
Населенный пункт	тип	
	наименование	
Улица (проспект, переулок и т.д.)	тип	улица
	наименование	Чайковского
Номер дома	48а	
Номер корпуса		
Номер строения		
Литера	А	
Номер помещения (квартиры)		
Иное описание местоположения		

1.5. Назначение помещения нежилое

(жилое, нежилое)

1.6. Вид помещения в многоквартирном доме _____

(комната, квартира)

1.7. Номер помещения на поэтажном плане _____

1,1а,2а - 1 этаж; 1,3,7,8,10,11 - 2 этаж

1.8. Предыдущие кадастровые (условные) номера объекта недвижимого имущества: _____

1.9. Примечание: Земельно-правовые документы не предъявлены. Разрешение на перепланировку к № 1,1а,2а на 1 этаже не предъявлено.

За достоверность информации ответственности не несем, т.к. инвентаризация проводилась 14.12.2011г.

1.10 ФГУП "РОСТЕХИНВЕНТАРИЗАЦИЯ - ФЕДЕРАЛЬНОЕ БТИ" Владимирский филиал


Свидетельство об аккредитации серия РИ-1 № 000364 от 14.12.2007 г.

(наименование органа или организации)

И.о. Начальника ОТИОН _____

(полное наименование должности)

исп. Пантелеева В. Н.
рук. гр. Шуралева Е.И.

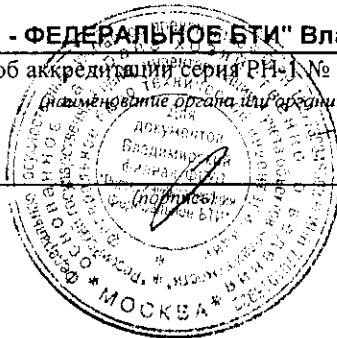

Варенцова И.С.


(инициалы, фамилия)

КАДАСТРОВЫЙ ПАСПОРТ ПОМЕЩЕНИЯ

Лист № 2 всего листов 3


Кадастровый номер _____
Инвентарный номер (ранее присвоенный учетный номер) 17:401:002:000108430:0001:20000

2. План расположения помещения на 1 этаже

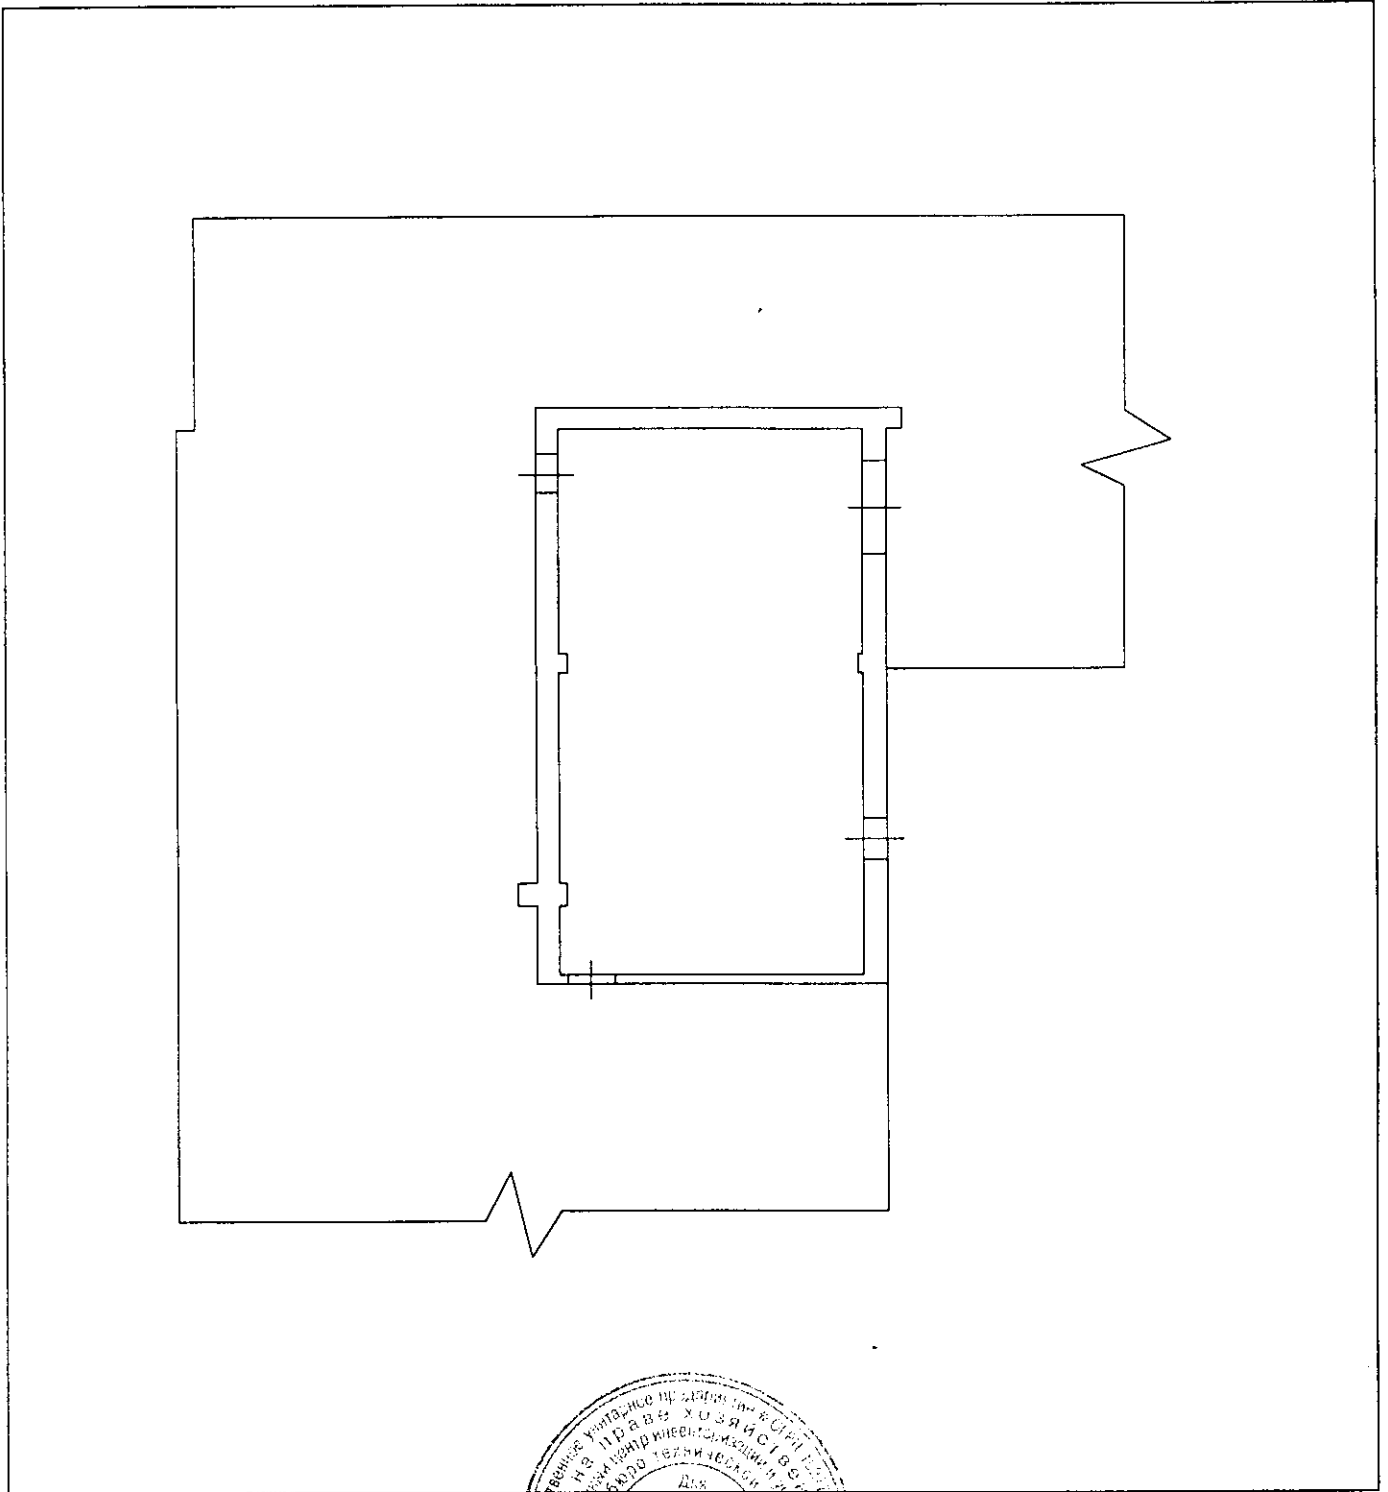

Масштаб 1: 200

И.о. Начальника ОТИОН
(полное наименование должности)

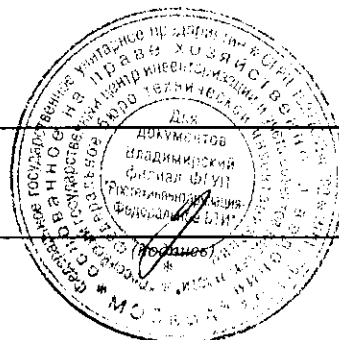

Варенцова И.С.
(инициалы, фамилия)

КАДАСТРОВЫЙ ПАСПОРТ ПОМЕЩЕНИЯ


Лист № 3 всего листов 3

Кадастровый номер _____

Инвентарный номер (ранее присвоенный учетный номер) _____

17:401:002:000108430:0001:20000

2. План расположения помещения на 2 этаже

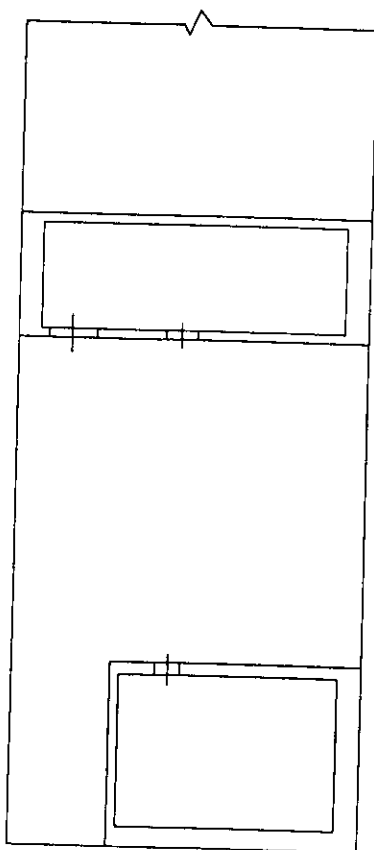

Масштаб 1: 200


И.о. Начальника ОТИОН
(полное наименование должности)



Варенцова И.С.
(инициалы, фамилия)

Поэтажный план
строения лит «А»
г. Владимир ул. Вокзальная
д. № 13 кв. _____ уч-к _____

План . 1 «этаж»

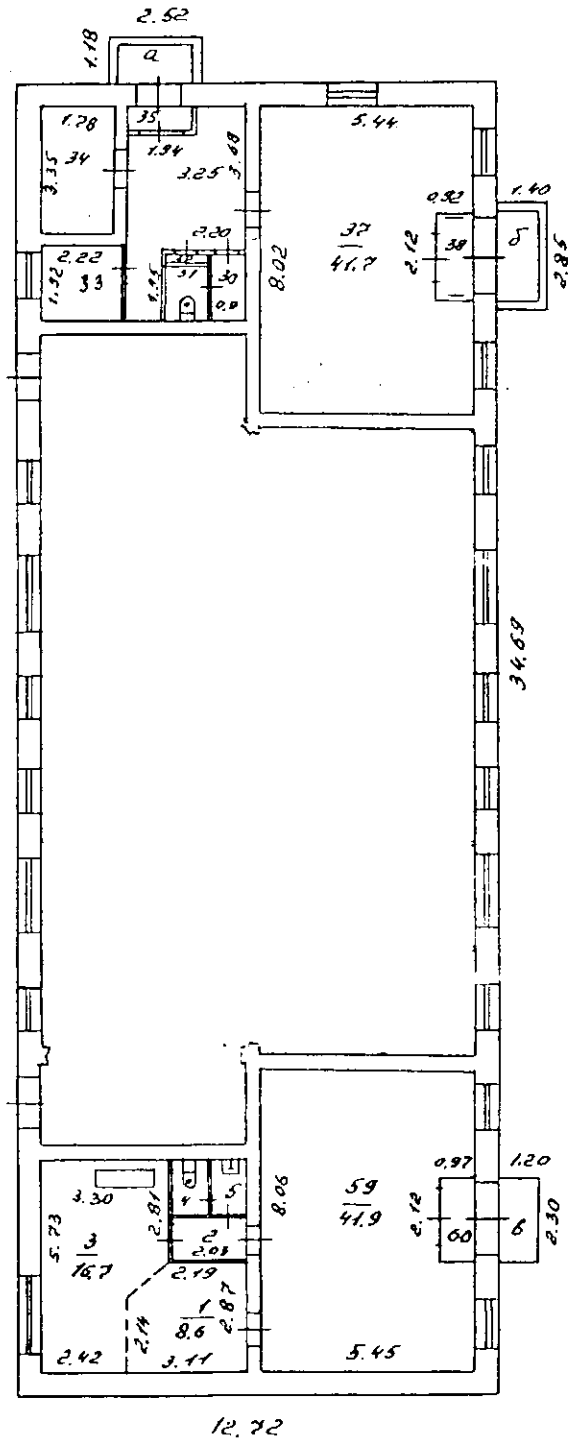

Масштаб 1:200

19 - июня 2003 г. Работу выполнил *И.В.И.*
Проверил техник-контролер *И.И.И.*
начальник бюро инвентаризации *И.И.И.*

26.07.11
Р21

КАДАСТРОВЫЙ ПАСПОРТ помещения

Лист № 1 всего листов 2
Дата 28.06.2011

Кадастровый номер _____
Инвентарный номер (ранее присвоенный учетный номер) 17:401:001:003377050:0001:20000

1. Описание объекта недвижимого имущества

1.1. Кадастровый номер здания (сооружения), в котором расположено помещение _____

1.2. Этаж (этажи), на котором расположено помещение 1

1.3. Общая площадь помещения 70.7 кв.м

1.4. Адрес (местоположение): _____

Субъект Российской Федерации	Владимирская область	
Район		
Муниципальное образование	тип	город
	наименование	Владимир
Населенный пункт	тип	
	наименование	
Улица (проспект, переулок и т.д.)	тип	улица
	наименование	Вокзальная
Номер дома	13	
Номер корпуса		
Номер строения		
Литера	А	
Номер помещения (квартиры)		
Иное описание местоположения		

1.5. Назначение помещения нежилое
(жилое, нежилое)

1.6. Вид помещения в многоквартирном доме _____
(комната, квартира)

1.7. Номер помещения на поэтажном плане к. № 30,31,32,33,34,35,36,37,38

1.8. Предыдущие кадастровые (условные) номера объекта недвижимого имущества: _____


1.9. Примечание: Составлено по данным технической инвентаризации по состоянию на 19.06.2003г.
За достоверность информации ответственности не несём, так как инвентаризация проводилась 19.06.20003г.

1.10 ФГУП "РОСТЕХИНВЕНТАРИЗАЦИЯ - ФЕДЕРАЛЬНОЕ БТИ" Владимирский филиал

Свидетельство об аккредитации серия РН-1 № 000364 от 14.12.2007 г.

(наименование органа или организации)

И.о. начальника отдела ТИОН
(полное наименование должности)
исп. Канюс О. И.
рук. гр. Заворотная И. В.

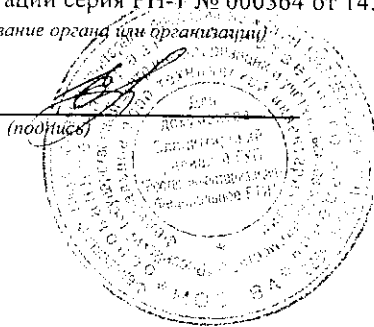

Шуралёва Е.И.
(инициалы, фамилия)

КАДАСТРОВЫЙ ПАСПОРТ ПОМЕЩЕНИЯ


Лист № 2 всего листов 2

Кадастровый номер _____

Инвентарный номер (ранее присвоенный учетный номер)

17:401:001:003377050:0001:20000

2. План расположения помещения на 1 этаже

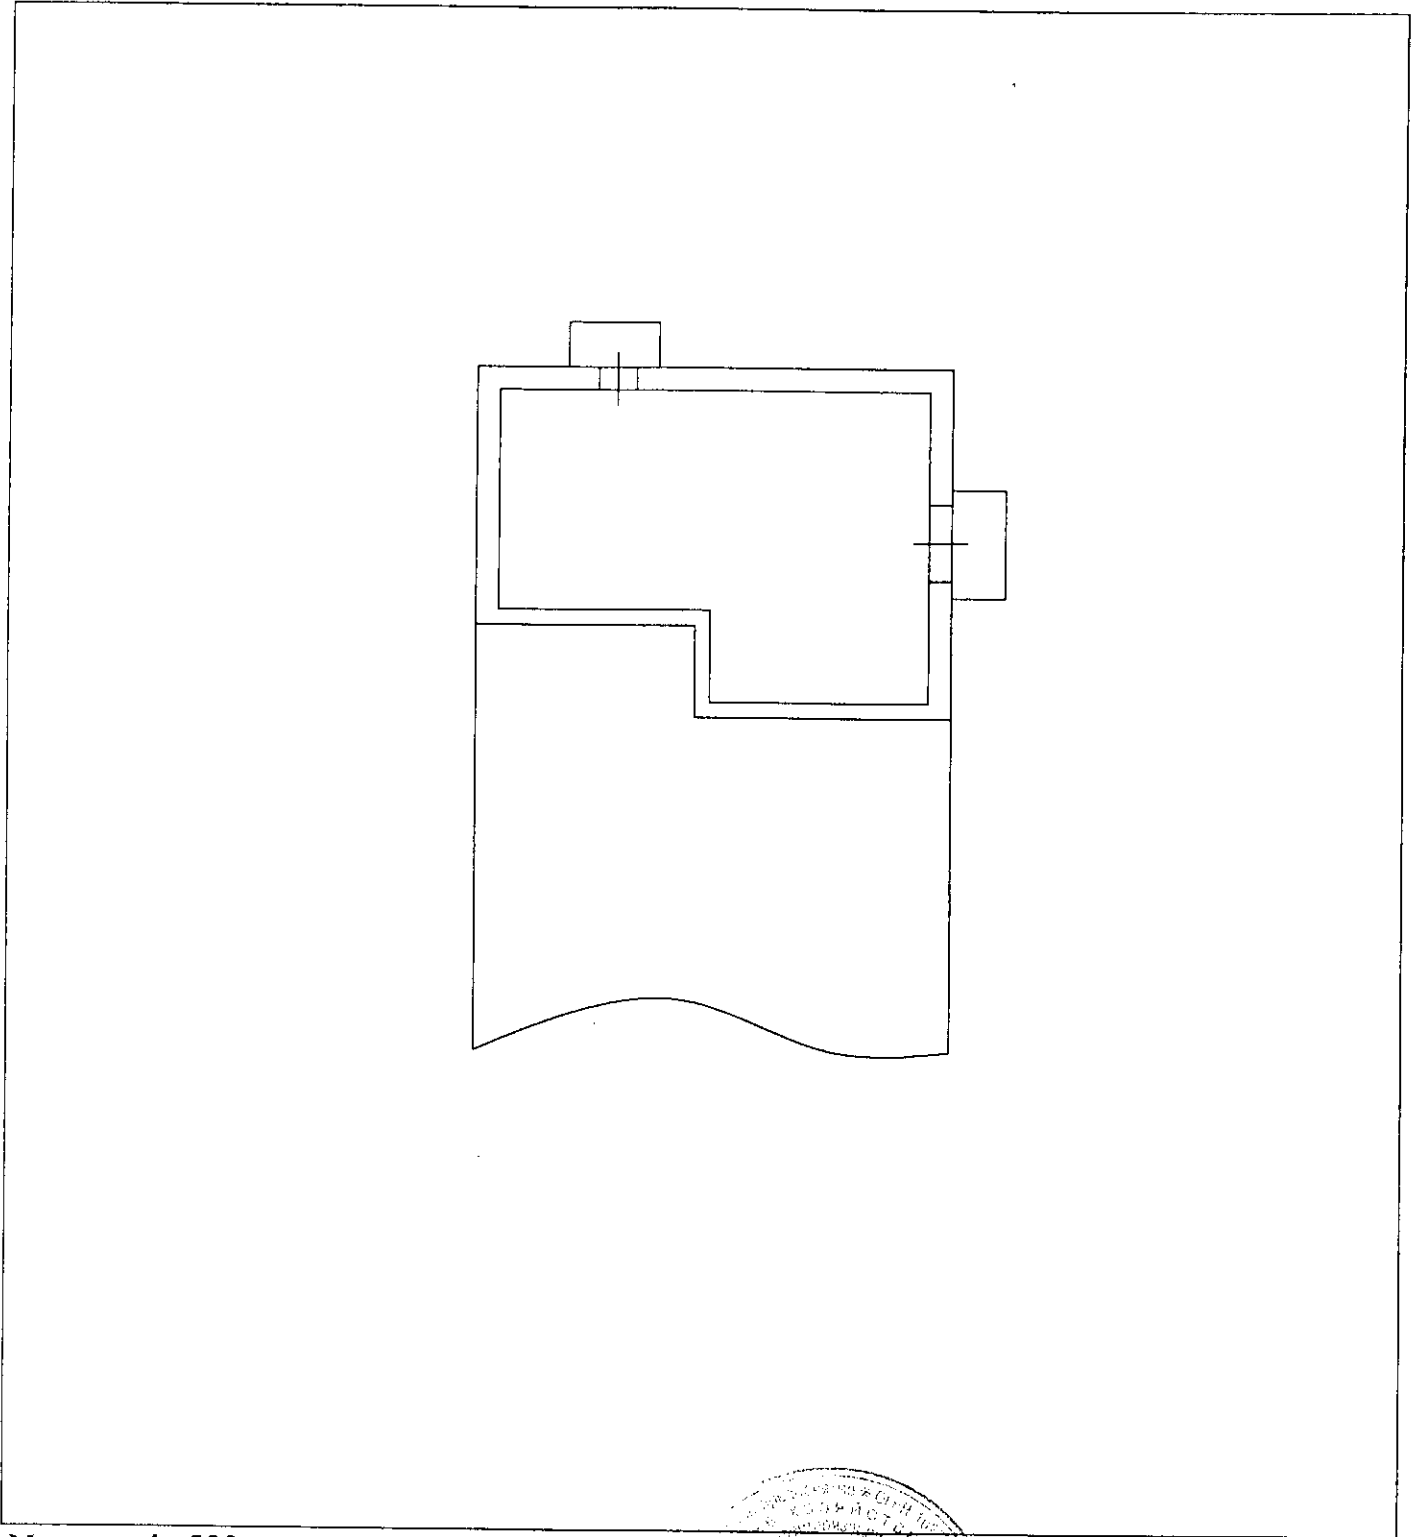


Масштаб 1: 200

И.о. начальника отдела ТИОН
(полное наименование должности)

(подпись)

Шуралёва Е.И.
(инициалы, фамилия)

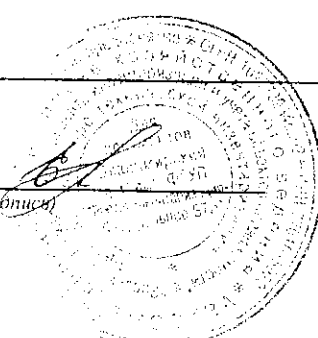

КАДАСТРОВЫЙ ПАСПОРТ

помещения

Лист № 1 всего листов 2

Дата 26.03.2012

Кадастровый номер _____

Инвентарный номер (ранее присвоенный учетный номер) 17:401:001:002000480:0001:20000

1. Описание объекта недвижимого имущества

1.1. Кадастровый номер здания (сооружения), в котором расположено помещение _____

1.2. Этаж (этажи), на котором расположено помещение _____ 1

1.3. Общая площадь помещения _____ 7,7 кв.м

1.4. Адрес (местоположение): _____

Субъект Российской Федерации	Владимирская область	
Район	_____	
Муниципальное образование	тип	город
	наименование	Владимир
Населенный пункт	тип	_____
	наименование	_____
Улица (проспект, переулок и т.д.)	тип	улица
	наименование	Безыменского
Номер дома	17а	
Номер корпуса	_____	
Номер строения	_____	
Литера	А	
Номер помещения (квартиры)	_____	
Другое описание местоположения	_____	

1.5. Назначение помещения _____ нежилое

(жилое, не жилое)

1.6. Вид помещения в многоквартирном доме _____

(комната, квартира)

1.7. Номер помещения на поэтажном плане _____

2а

1.8. Предыдущие кадастровые (условные) номера объекта недвижимого имущества: _____

1.9. Примечание: Составлено по данным технической инвентаризации по состоянию на 21.03.12 г.

Разрешение на перепланировку помещения не предъявлено.

1.10 ФГУП "РОСТЕХИНВЕНТАРИЗАЦИЯ - ФЕДЕРАЛЬНОЕ БТИ" Владимирский филиал

Свидетельство об аккредитации серия РН-1 № 000364 от 14.12.2007 г.

(наименование организации)

И.о. Начальника ОТИОН

(полное наименование должности)

исп. Грушкина Т.А.

рук гр. Заворотная Н.В.

Шуралёва Е.И.*(инициалы, фамилия)*


КАДАСТРОВЫЙ ПАСПОРТ ПОМЕЩЕНИЯ

Лист № 2 всего листов 2

Кадастровый номер _____


Инвентарный номер (ранее присвоенный учетный номер) 17:401:001:002000480:0001:20000

2. План расположения помещения на этаже

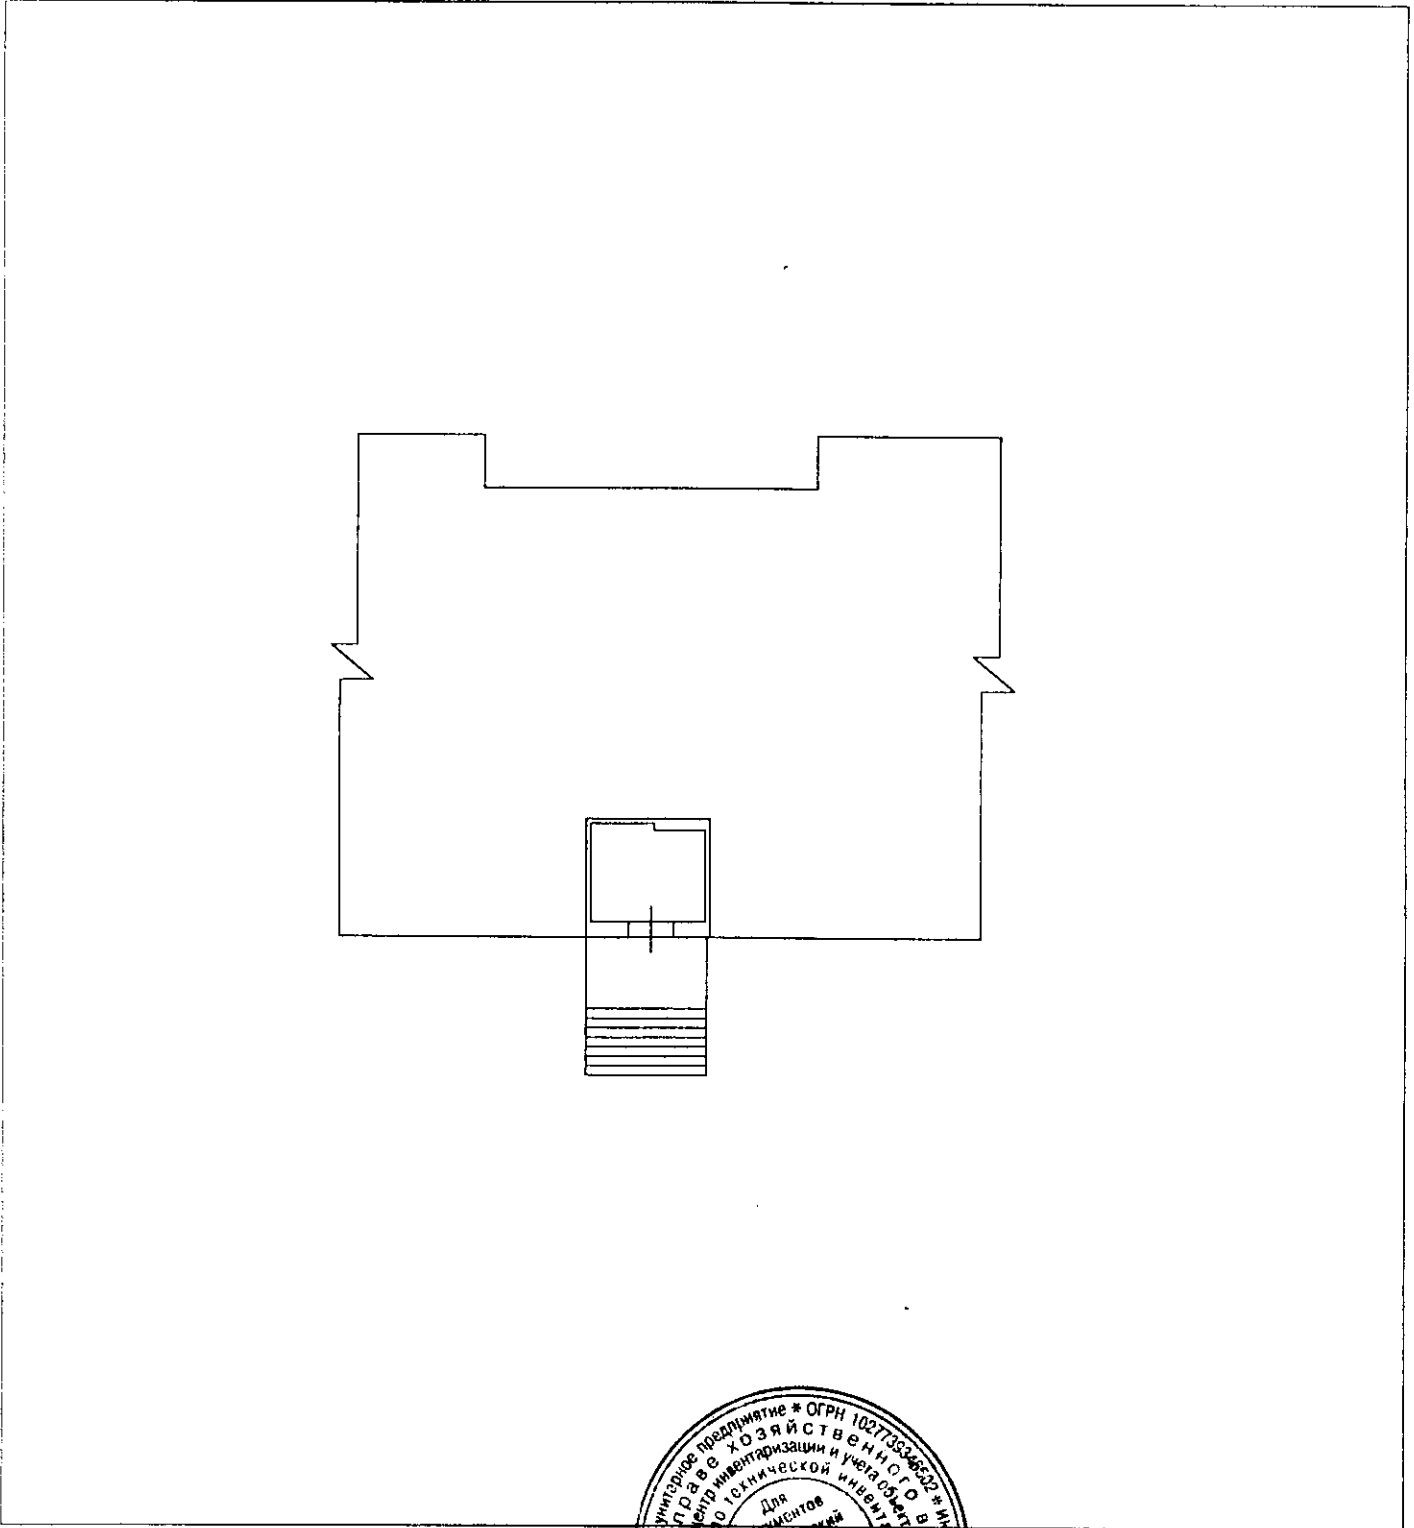

Масштаб 1: 200


И.о. Начальника ОТИОН
(полное наименование должности)

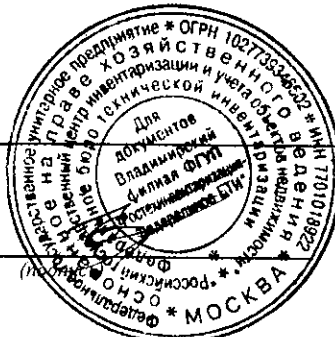

Шурагба Е.И.
(инициалы, фамилия)

Поэтажный план
строения лит « Б »
с. Владимир ул. Верхняя Дубровка
д. № 32 кв. _____ уч-к _____

План , этажа

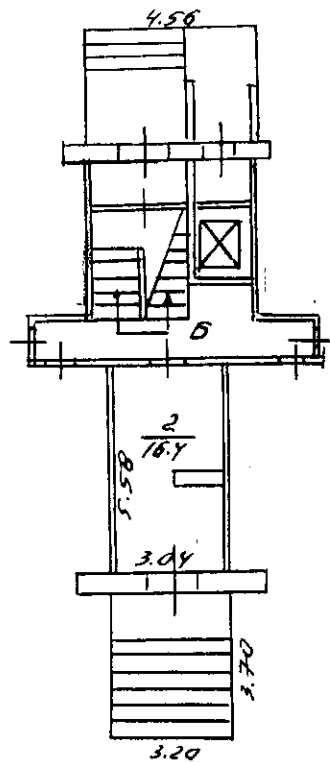

Масштаб 1:200

15.04.19 1997. Работу выполнил Сем
Проверил техник-контролер _____
Начальник бюро инвентаризации _____

