

СОГЛАСОВАНО

ИЗДАНИЕ ВЛАДИМИРСКОЙ
КОЧ МВО




Полэтажный план

строения лит. А
Владимир ул. Перекорский городок
дом № 18 квартал _____ уч-к _____

План „подвал“ этажа

На возведение или переоборудование
к. 1.19.4.49.24.249
(литера, квартал, комната)
разрешение не предъявлено
Дата 22.05.05 Подпись *С.И. Писенко*

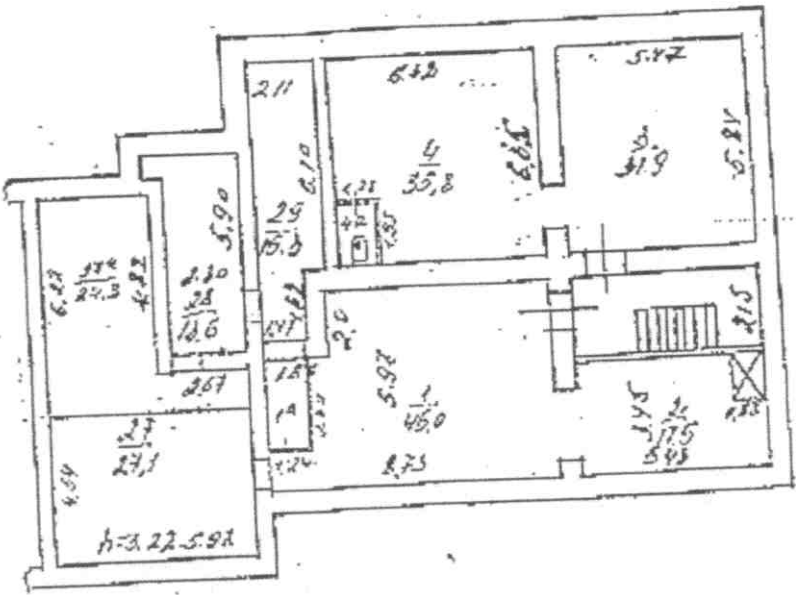

В соответствии с 15.01.03

2013 г. 05
Проверил тех. - инженер
Заведующий бюро инвентаризации
Горька
С.И. Писенко

Масштаб 1:200

Гиревскому району
Ленинск

улице, дом № 18
район, квартал №

План по строительству в квартире №

Даты записей	Детали помещения	Этаж, отделка и покрытие в квартире	№ кв. или пр. комнаты и пр.	Площадь в кв. м.	Площадь в кв. м.	Площадь по укрупненной группе, кв. метра								Итого	
						общая	жилая	кухня	ванная	спальня	гостиная	коридор	санитарно-техническая		прочая
	полка		1	жилая кв.	45,0	45,0									45,0
			1а	городское	2,7		2,7								2,7
			2	жилая кв.	11,5	11,5									
			3	" "	31,9	31,9									
			4	" "	35,8	35,8									35,8
			4а	гостиная	2,2		2,2								2,2
			27	жилая кв.	27,1	27,1									27,1
			27а	" "	24,3	24,3									24,3
				Итого:	186,5	181,6	4,9								
				Итого:											
				Итого:											

Итого: 186,5 кв. м.

Итого: 181,6 кв. м.