


Позэтажны план
 строения лит. " Д "
 г. Владимир ул. Погодино
 д. № 20 кв. _____ уч. _____

План " I " этажа

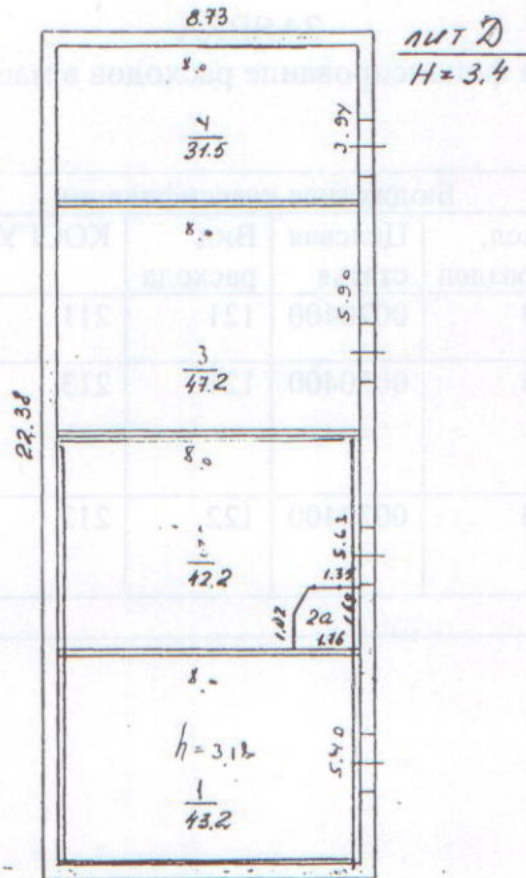

" 06 " 02 2004г.
 Руководитель группы

Работу выполнил Шутов
Засергенов

Масштаб 1:200

