


ПОЭТАЖНЫЙ ПЛАН  
 строения лит « В »  
 г. Владимир ул. Солодова-Соломенка  
 д. № 3а кв. \_\_\_\_\_ уч.-к. \_\_\_\_\_

План « I » этажа

Подпись лица, ответственного за правильность записи	

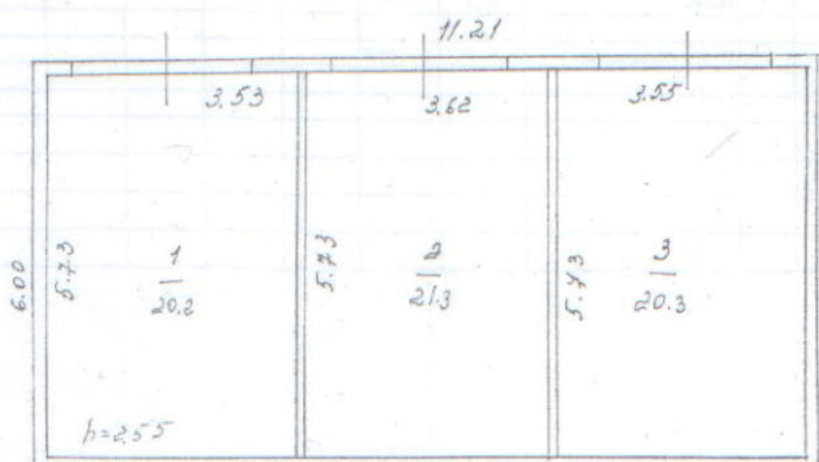

Лифты	
пассажирские	грузовые

Составлено по данным  
 технической инвентаризации  
 по состоянию на 08.10.08  
 (число, месяц, год)  
 Исполнитель Иваненко  
 Руководитель группы Соломенка

Масштаб 1:100

