


Поэтажный план  
 строения лит. А  
 г. Владимир, мкр. Юрьевец,  
 ул.Институтский городок , д.11

ПЛАН 1 ЭТАЖА

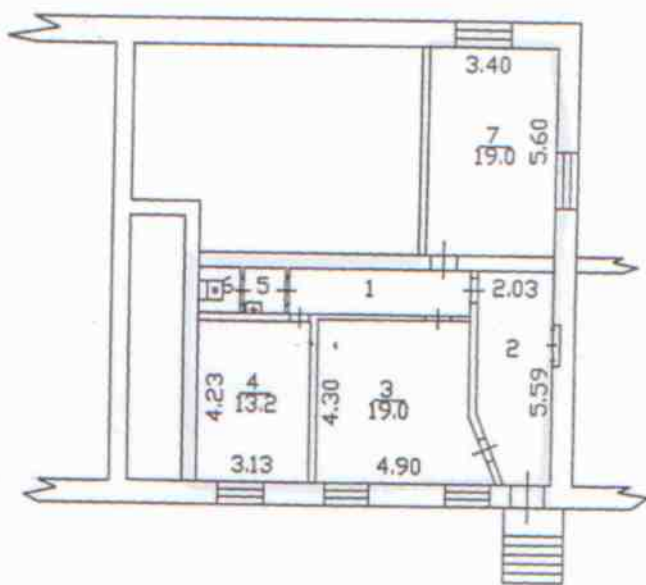

Масштаб 1:200



09 сентября 2013г. Работу выполнил  
 Проверил  
 Директор филиала

Подпись лица,  
 ответственного  
 за достоверность записи

Исходы стр.

группы-выс

