



АДМИНИСТРАЦИЯ ГОРОДА ВЛАДИМИРА ПОСТАНОВЛЕНИЕ

13.04.2023

№ 1815

О проведении электронного аукциона на право заключения договора на размещение нестационарного торгового объекта на части земельного участка по местоположению: Владимирская область, г.Владимир, ул.Большая Московская, останова «Соборная площадь», н/с

В соответствии со статьями 39.13, 39.36 Земельного кодекса Российской Федерации, решением Совета народных депутатов города Владимира от 24.03.2016 № 181 «О Порядке размещения нестационарных торговых объектов на территории муниципального образования город Владимир», постановлением главы города Владимира от 02.02.2011 № 264 на территории муниципального образования нестационарных торговых объектов администрации города Владимира от 04.05.2016 № 1140 «Об утверждении примерной формы документации по проведению аукциона на право заключения договора на размещение нестационарного торгового объекта на территории муниципального образования город Владимир», схемой расположения части земельного участка на кадастровом плане территории **постановляю:**

1. Провести электронный аукцион на право заключения договора на размещение нестационарного торгового объекта для размещения и морозеного на части земельного участка площадью 6 кв.м (условный номер 33:22:032034/чз1, категория земель - земли населенных пунктов, местоположение: Владимирская область, г.Владимир, ул.Большая Московская, останова «Соборная площадь», н/с) в границах согласно приложению. Специализация нестационарного торгового объекта /основной ассортимент/: безалкогольные напитки, мороженое.
2. Установить начальную цену предмета аукциона (размер платы за соответствующий период размещения нестационарного торгового объекта) в размере 1 768 (Одна тысяча семьсот шестьдесят восемь) рублей.
3. Установить задаток для участия в аукционе в размере 1 768 (Одна тысяча семьсот шестьдесят восемь) рублей.
4. Установить шаг аукциона в размере 50 (Пятьдесят) рублей.
5. Установить период размещения нестационарного торгового объекта

с момента заключения договора на размещение нестационарного торгового объекта по 30.09.2023.

6. Управлению земельными ресурсами администрации города Владимира: опубликовать извещение о проведении электронного аукциона в сети «Интернет»: на официальном сайте органов местного самоуправления города Владимира www.vladimir-city.ru и на сайте Единой электронной торговой площадки www.gosetorg.ru;

- организовать электронный аукцион;

- подготовить проект договора на размещение нестационарного торгового объекта и направить победителю аукциона в течение 7 рабочих дней со дня размещения протокола о результатах электронного аукциона на сайте Единой электронной торговой площадки www.gosetorg.ru.

7. Контроль за исполнением постановления возложить на заместителя главы администрации города Лопова Д.В.

Глава города


Д.В. Наумов



схема расположения части земельного участка на кадастровом плане территории

Условный номер земельного участка 33:22:032034/чзу1
Площадь части земельного участка: 6 кв. м
Категория земель: Земли населенных пунктов
Местоположение: Владимирская область, г. Владимир, ул. Большая Московская,
остановка "Соборная площадь", №1

номер точки	координаты, м X	координаты, м Y
1	191483.79	221714.99
2	191482.37	221716.40
3	191480.25	221714.28
4	191481.67	221712.87

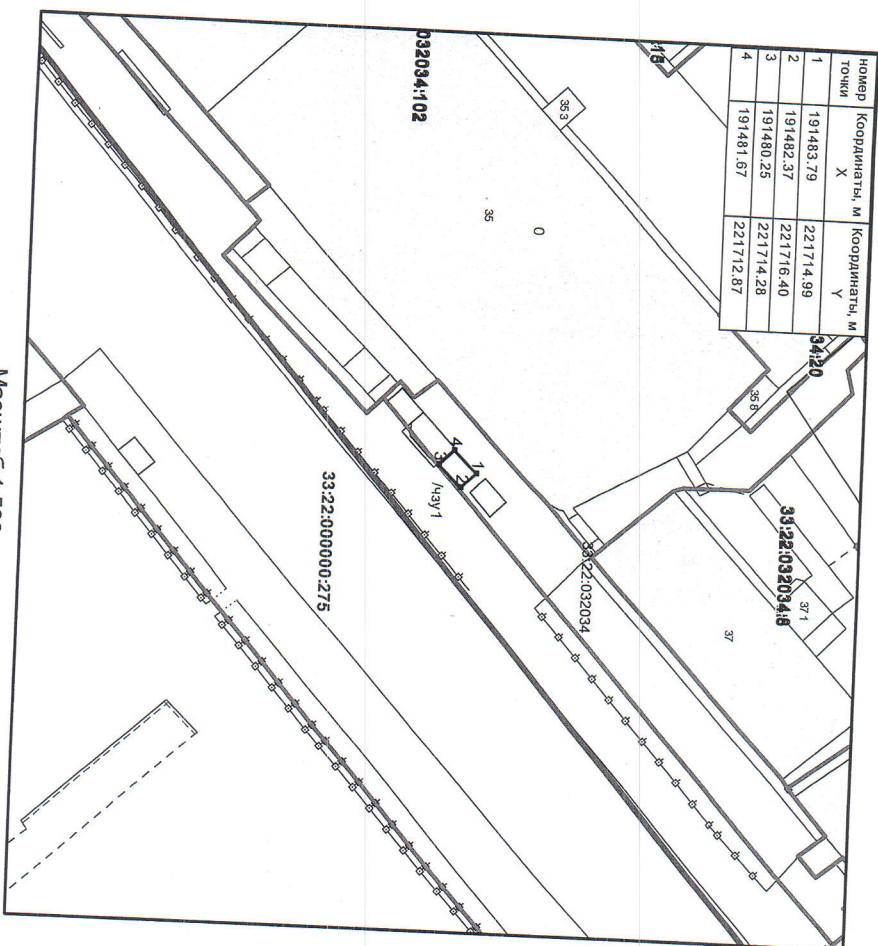

Масштаб 1:500

Условные обозначения:
— граница проектного земельного участка
— границы земельных участков
— граница кадастрового квартала
— система координат МСК-33

Исполнитель: А.Г. Квон