
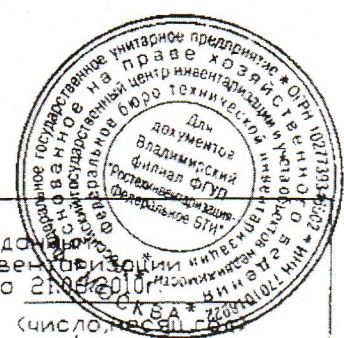


ПОЭТАЖНЫЙ ПЛАН
 строения лит. "А1"
 г. Владимир ул. Горького, д. 75
 ПЛАН "подв" ЭТАЖА

а. 11, 12, 18, 19, 21, 22, 23

21.07.10

Гуськов

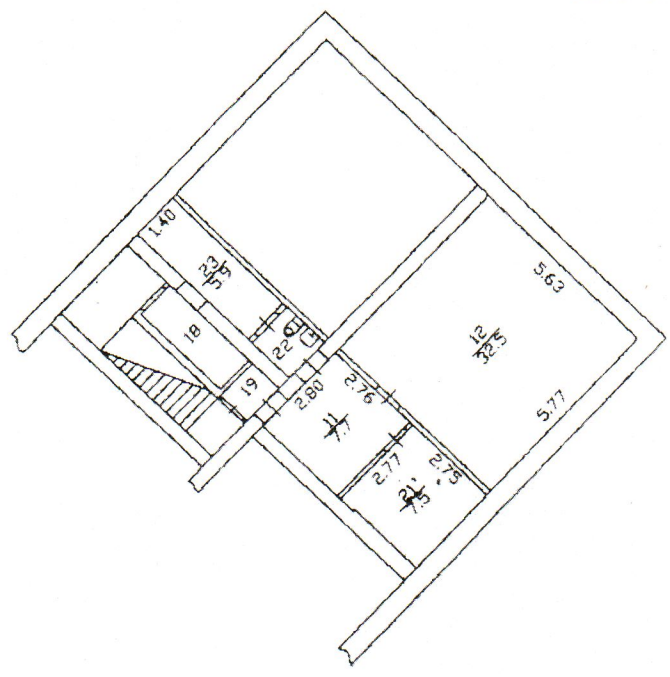

Составлено по документам
 технической инвентаризации
 по состоянию на 21.07.10

число 21.07.10

Исполнитель: *Гуськов*
 Руководитель группы: *Гуськов*

Масштаб 1:200

