


СТРОИТЕЛЬНЫЙ КОДЕКС
 строения № А
 г. Владимир ул. Октябрьской мкр. Дргтруд
 № 15 квартал Уч-к

План № 1 1-го этажа

Разрешение на строительство
 На возведение или переоборудовании
 для приема в эксплуатацию
 (литера, квартира, комната)
 разрешение не предъявлено
 Дата 11.06.09 Подпись Багакова

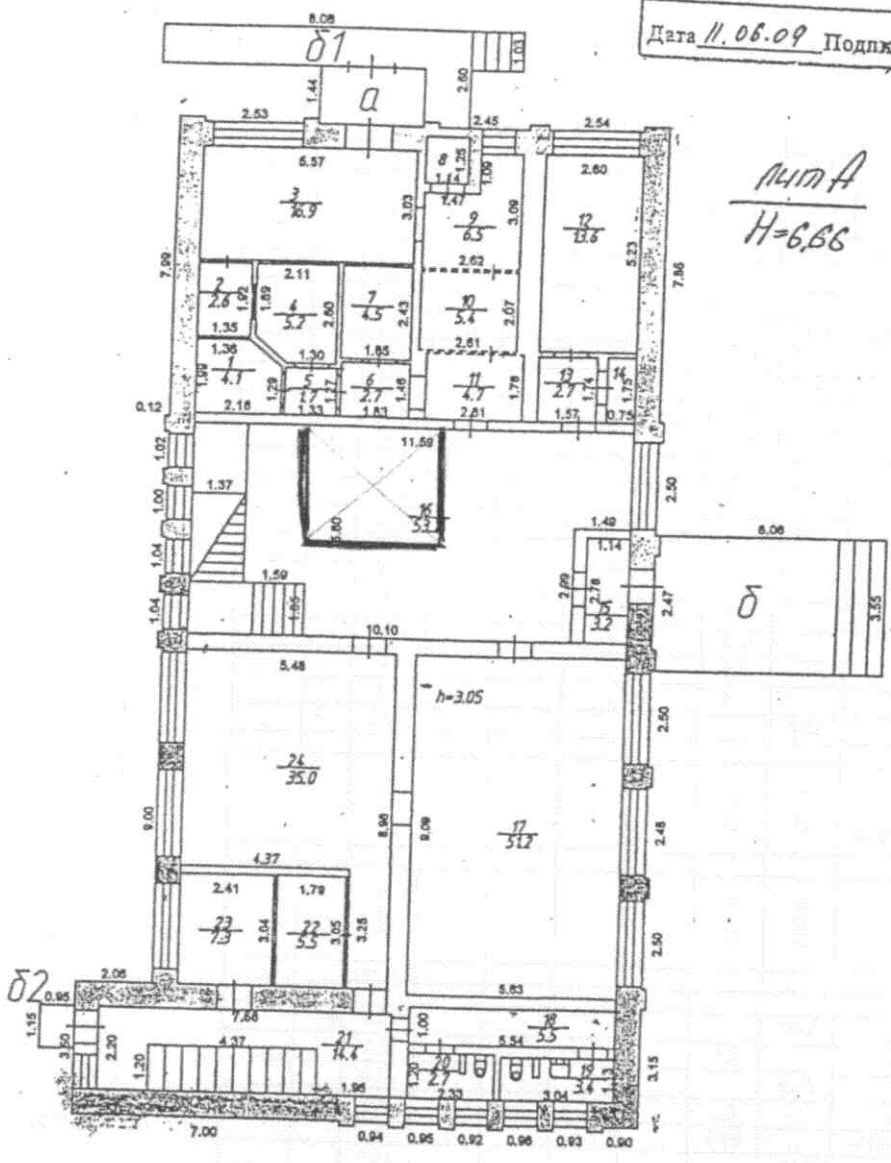

лит А
 Н=6,66

Составлено по данным
 технической инвентаризации
 по состоянию на 11.06.09г.
 (число, месяц, год)
 Исполнитель Максимов
 Руководитель группы Багаков

Масштаб 1:200

Экспликация к поэтажному плану здания (строения)

расположенного в городе Владимир ул Октябрьская дом № 15

Литера по плану	Этажи (начиная с 1-го этажа и кончая мезонином)	Номер помещения (квартиры, торгового, складского и т.п.)	Номер по плану строения комнаты, кухни, коридора и т.п.	Назначение частей помещения: жилая комната, канцелярское помещение, классная комната, кухня, коридор и т.п.	Площадь по внутреннему обмеру в кв.м, в том числе предназначенная под помещения						Общая полезная	Высота помещений по внутреннему обмеру	Самовольно перестроенная и возведенная
					Учрежденческая								
					основная	вспомогательная	основная	вспомогательная	основная	вспомогательная			
A	1	административное	1	кладовая	4.1						4.1	3.05	
			2	операционная касса	2.6						2.6		
			3	холл		16.9					16.9		
			4	касса	5.2						5.2		
			5	коридор		1.7					1.7		
			6	коридор		2.7					2.7		
			7	комната контролера	4.5						4.5		
			8	банкомат	1.4						1.4		
			9	коридор		6.5					6.5		
			10	комната контролера	5.4						5.4		
			11	коридор		4.7					4.7		
			12	кабинет	13.6						13.6		
			13	коридор		2.7					2.7		
			14	подсобное		1.3					1.3		
			15	тамбур		3.2					3.2		
			16	холл		53.2					53.2		
			17	АТС	51.2						51.2		
			18	коридор		5.5					5.5		
			19	туалет		3.4					3.4		
			20	туалет		2.7					2.7		
			21	коридор		14.4					14.4		
			22	служебное		5.5					5.5		
			23	служебное		7.3					7.3		
			24	АТС	35.0						35.0		
				Итого по помещению административное	123.0	131.7					254.7		
				Итого по 1-му этажу	123.0	131.7					254.7		
											5	4	
A	2		1	актовый зал	98.2						98.2	3.11	
			2	подсобное		2.5					2.5		
			3	кабинет	21.8						21.8		
			4	подсобное		8.3					8.3		
			5	лестничная клетка		28.5					28.5		
			6	приемная	14.9						14.9		
			7	тамбур		1.8					1.8		
			8	кабинет	30.3						30.3		
			9	коридор		13.5					13.5		
			10	кабинет ветеранов	30.6						30.6		
			11	касса	5.9						5.9		