


СТРОЕНИЯ ЛИТ.В
 г.Владимир, мкр. Заклязьменский,
 ул. Зеленая д.3

ПЛАН 1 ЭТАЖА

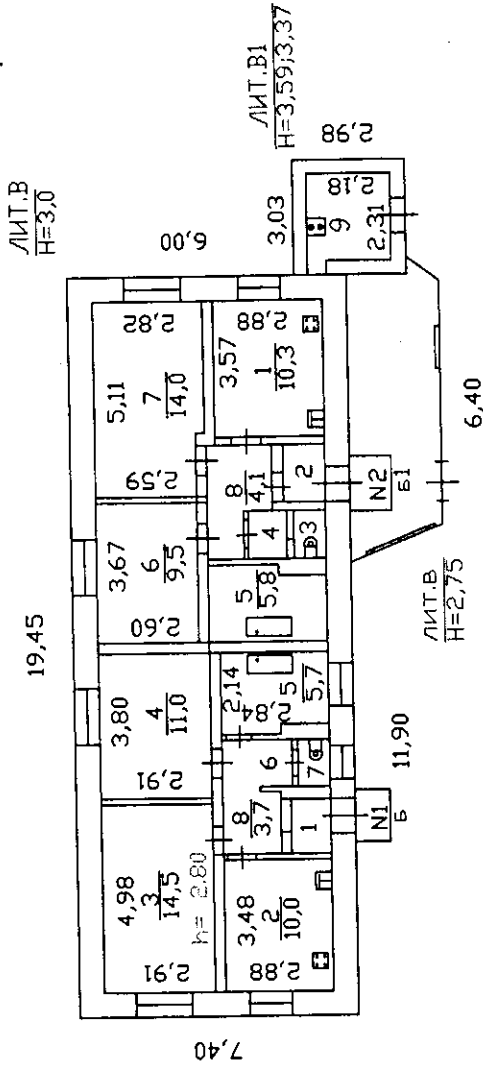

Переработано и
 переиздано в соответствии
 с м.т. В; ВЛ.
 2000
 А.С. -
 25.09

25.09 2006г. Работу выполнил *И.И.И.*
 Проверил *И.И.И.*
 Директор *И.И.И.*

Масштаб 1:200

VI. Экспликация к плану строений

По Зеленой

улице, дом № 3

район, квартал №

| Литер по плану | Этаж. Начиная с Подвала и Кончая мезонином | №№ квартир Торгов., Складск. помещен. | Назначения помещения: Жилое, контора, Магазин, ванная, коридор, кухня и прочая | Общая площ. Квартиры | В т.ч. площадь | | | | Высота помещения по Внутр. Обмеру | Примечание возведенная или самовольно переоборудован площадь, м2 |
|----------------|--|---------------------------------------|--|----------------------|----------------|--------|-----------|--------|--|--|
| | | | | | Квартиры | Из нее | | | | |
| | | | | | | жилая | Подсобная | прочая | | |
| В | №1 | 1 | тамбур | 1,5 | | 1,5 | | | 2,80 | |
| | | 2 | кухня | 10,0 | | 10,0 | | | | |
| | | 3 | жилая | 14,5 | 14,5 | | | | | |
| | | 4 | жилая | 11,0 | 11,0 | | | | | |
| | | 5 | ванная | 5,7 | | 5,7 | | | | |
| | | 6 | прихожая | 4,7 | | 4,7 | | | | |
| | | 7 | туалет | 1,1 | | 1,1 | | | | |
| | | | Итого: | 48,5 | 25,5 | 23,0 | | | | |
| 1 | №2 | 1 | кухня | 10,3 | | 10,3 | | | самовольно перепрофилировано из нежилого в жилое | |
| | | 2 | тамбур | 1,7 | | 1,7 | | | | |
| | | 3 | туалет | 1,0 | | 1,0 | | | | |
| | | 4 | коридор | 1,3 | | 1,3 | | | | |
| | | 5 | ванная | 5,8 | | 5,8 | | | | |
| | | 6 | жилая | 9,5 | 9,5 | | | | | |
| | | 7 | жилая | 14,0 | 14,0 | | | | | |
| | | 8 | прихожая | 4,1 | | 4,1 | | | | |
| | Итого: | 47,7 | 23,5 | 24,2 | | | | | | |
| | | 9 | котельная | 5,2 | | 5,2 | | | | |
| | | Всего: | 101,4 | 49,0 | 52,4 | | | | | |

КАДАСТРОВЫЙ ПАСПОРТ

помещения

Лист № 1 всего листов 2
Дата 30.03.2012

Кадастровый номер _____

Инвентарный номер (ранее присвоенный учетный номер) 17:401:001:007813200:0001:20000

1. Описание объекта недвижимого имущества

1.1. Кадастровый номер здания (сооружения), в котором расположено помещение _____

1.2. Этаж (этажи), на котором расположено помещение полуподвал

1.3. Общая площадь помещения 60.5 кв.м

1.4. Адрес (местоположение):

| | | |
|-----------------------------------|----------------------|----------|
| Субъект Российской Федерации | Владимирская область | |
| Район | | |
| Муниципальное образование | тип | город |
| | наименование | Владимир |
| Населенный пункт | тип | |
| | наименование | |
| Улица (проспект, переулок и т.д.) | тип | улица |
| | наименование | Погодина |
| Номер дома | 3 | |
| Номер корпуса | | |
| Номер строения | | |
| Литера | Б | |
| Номер помещения (квартиры) | | |
| Иное описание местоположения | | |

1.5. Назначение помещения нежилое

(жилое, нежилое)

1.6. Вид помещения в многоквартирном доме _____

(комната, квартира)

1.7. Номер помещения на поэтажном плане _____

7,7а,8,9,10,11,12

1.8. Предыдущие кадастровые (условные) номера объекта недвижимого имущества:

1.9. Примечание: За достоверность информации ответственности не несем, т.к. инвентаризация проводилась 10.10.2000г.

На перепланировку к. №№ 7,7а,8-12 разрешение не предъявлено.

1.10 ФГУП "РОСТЕХИНВЕНТАРИЗАЦИЯ - ФЕДЕРАЛЬНОЕ БТИ" Владимирский филиал


Свидетельство об аккредитации серия РН-1 № 000364 от 14.12.2007 г.

(наименование органа или организации)

И.о. Начальника ОТИОН

(полное наименование должности)

исп. Пантелеева В. Н.
рук. гр. Заворотная И. В.

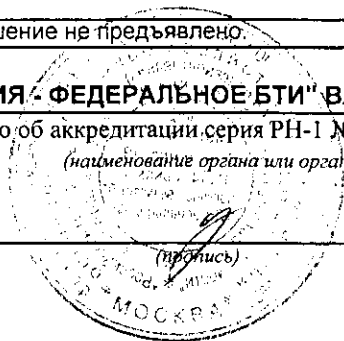

Варенцова И.С.

(инициалы, фамилия)

КАДАСТРОВЫЙ ПАСПОРТ ПОМЕЩЕНИЯ


Лист № 2 всего листов 2

Кадастровый номер _____

Инвентарный номер (ранее присвоенный учетный номер) _____


17:401:001:007813200:0001:20000

2. План расположения помещения на этаже

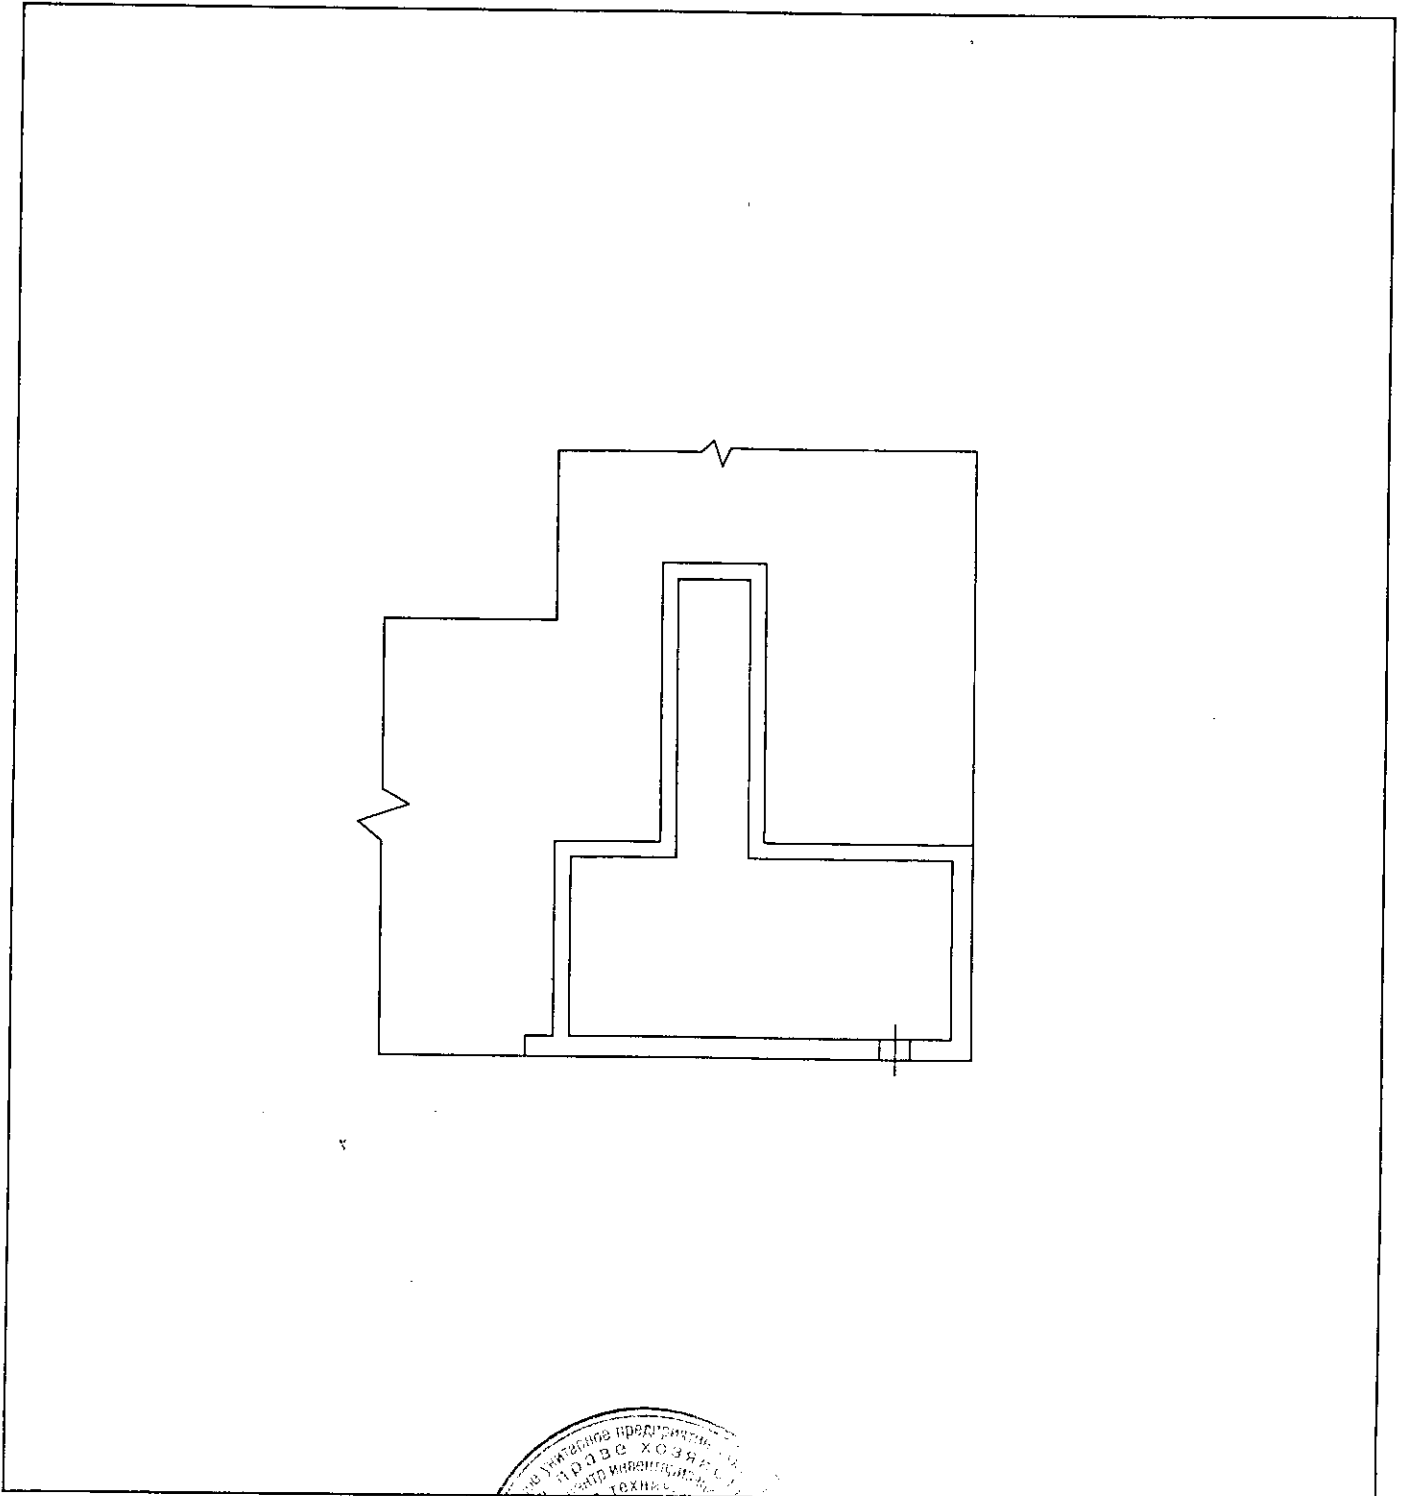

Масштаб 1: 200

И.о. Начальника ОТИОН
(полное наименование должности)

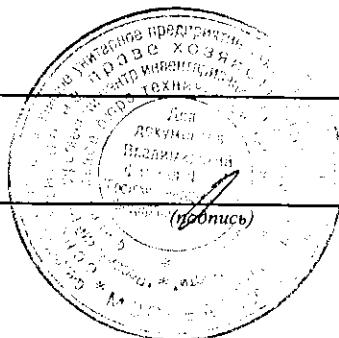


Варенцова И.С.
(инициалы, фамилия)

Поэтажный план
 строения инт. "Б"
 Владимир ул. Логовино
 том. № 3 квартал 583 уч-к

План *автобуса*

На воздушнике или переоборудовании
 (или в к/п) *с/к*
 разрешение *с/к*
 Дата *24.03.2000* *И.В.В.*

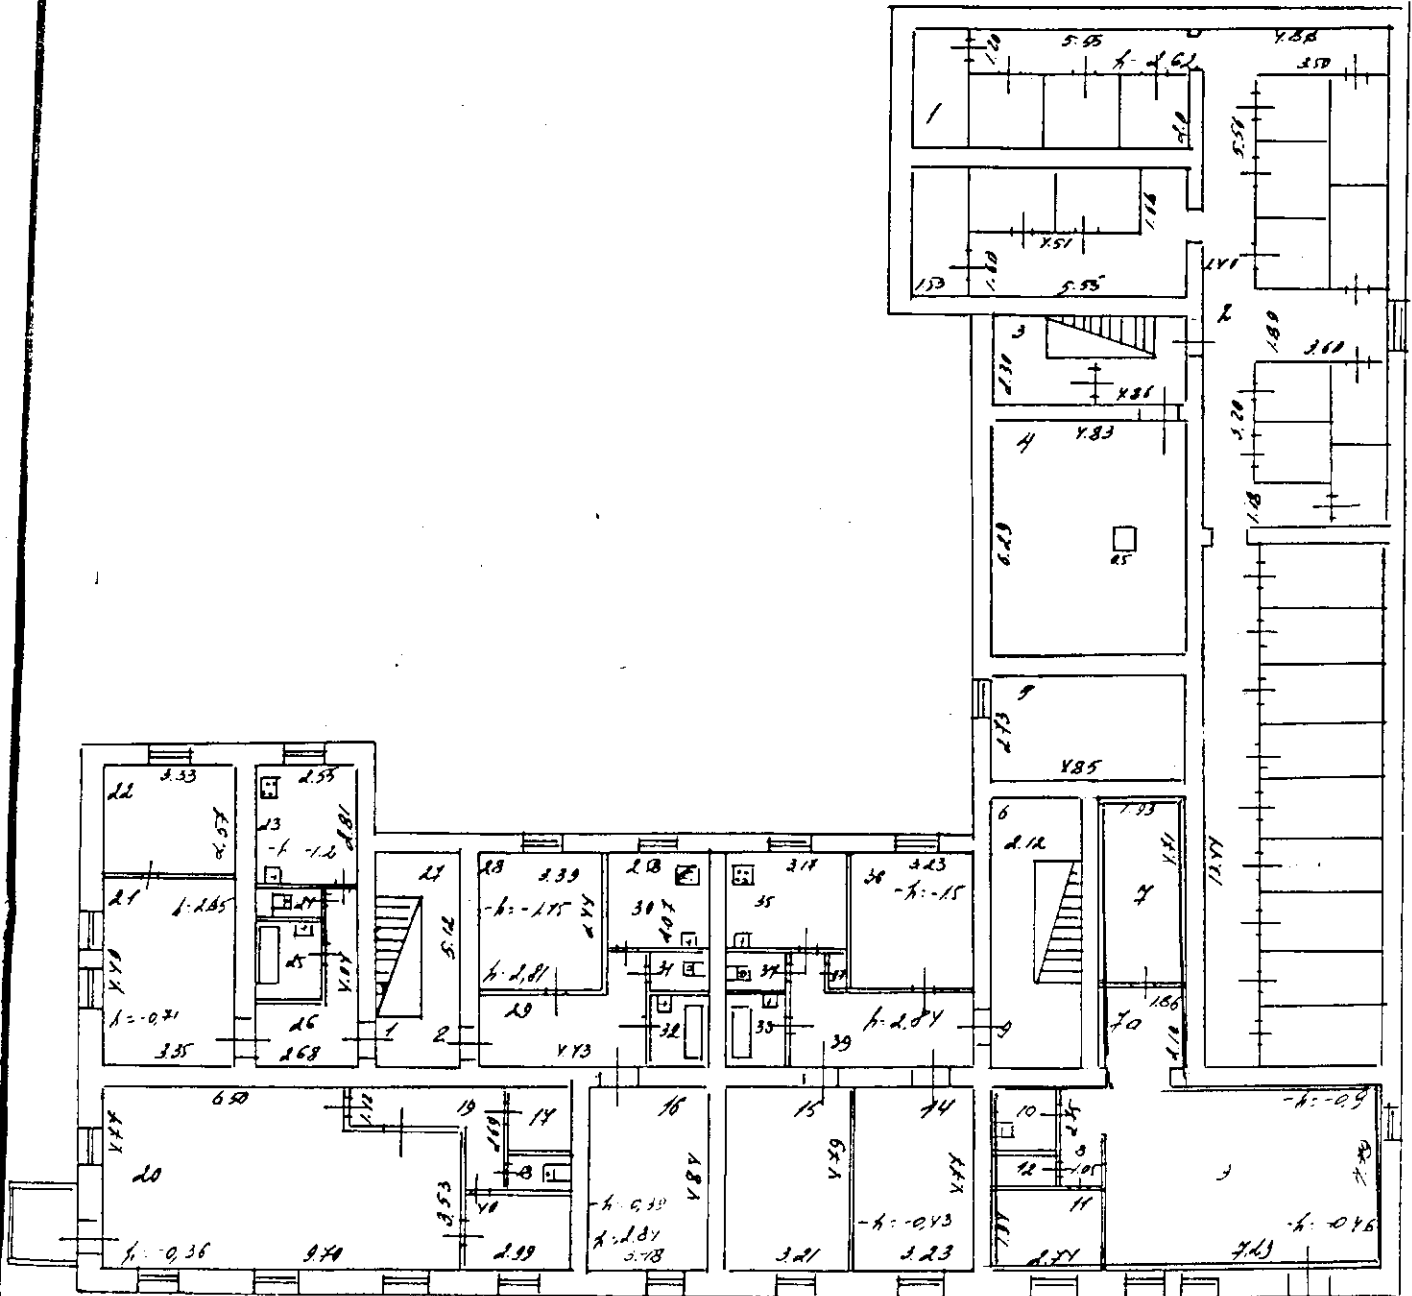

Масштаб 1:100

Регистрация текущих изменений
 проведена *19.03.2000* г.
 номер инвентаризации *ИИ-016*
 15.03.2000
 Проверил *И.В.В.*
 Начальник *И.В.В.*
 Владимир

КАДАСТРОВЫЙ ПАСПОРТ

помещения

Лист № 1 всего листов 2
Дата 30.03.2012

Кадастровый номер _____

Инвентарный номер (ранее присвоенный учетный номер) 17:401:002:000145290:0001:20000

1. Описание объекта недвижимого имущества

1.1. Кадастровый номер здания (сооружения), в котором расположено помещение _____

1.2. Этаж (этажи), на котором расположено помещение 21.3. Общая площадь помещения 63.6 кв.м

1.4. Адрес (местоположение): _____

| | | |
|-----------------------------------|----------------------|------------|
| Субъект Российской Федерации | Владимирская область | |
| Район | | |
| Муниципальное образование | тип | город |
| | наименование | Владимир |
| Населенный пункт | тип | микрорайон |
| | наименование | Оргтруд |
| Улица (проспект, переулок и т.д.) | тип | улица |
| | наименование | Молодежная |
| Номер дома | 8 | |
| Номер корпуса | | |
| Номер строения | | |
| Литера | А | |
| Номер помещения (квартиры) | | |
| Иное описание местоположения | | |

1.5. Назначение помещения нежилое*(жилое, нежилое)*

1.6. Вид помещения в многоквартирном доме _____

(комната, квартира)

1.7. Номер помещения на поэтажном плане _____


2,4,5,6

1.8. Предыдущие кадастровые (условные) номера объекта недвижимого имущества: _____

1.9. Примечание: За достоверность информации ответственности не несем, т.к. инвентаризация проводилась 14.12.2011г.

1.10 ФГУП "РОСТЕХИНВЕНТАРИЗАЦИЯ - ФЕДЕРАЛЬНОЕ БТИ" Владимирский филиал

Свидетельство об аккредитации серия ФР-№ 000364 от 14.12.2007 г.

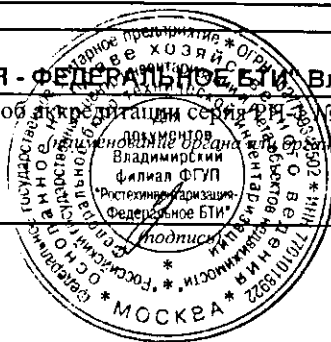

И.о. Начальника ОТИОН

(полное наименование должности)
исп. Пантелеева В. Н.
рук.гр. Заворотная Н. В.

Варенцова И.С.

(инициалы, фамилия)

КАДАСТРОВЫЙ ПАСПОРТ ПОМЕЩЕНИЯ


Лист № 2 всего листов 2

Кадастровый номер _____

Инвентарный номер (ранее присвоенный учетный номер) _____

17:401:002:000145290:0001:20000

2. План расположения помещения на этаже

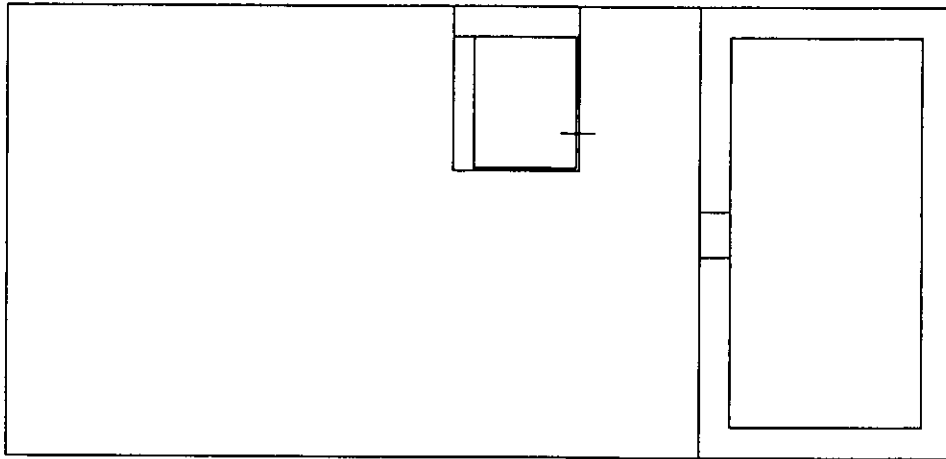


Масшта 1: 200

И.о. Начальника ОТИОН
(полное наименование должности)



Варенцова И.С.
(инициалы, фамилия)

| | |
|--------|---|
| Литера | А |
| Этаж | |
| 2 | |

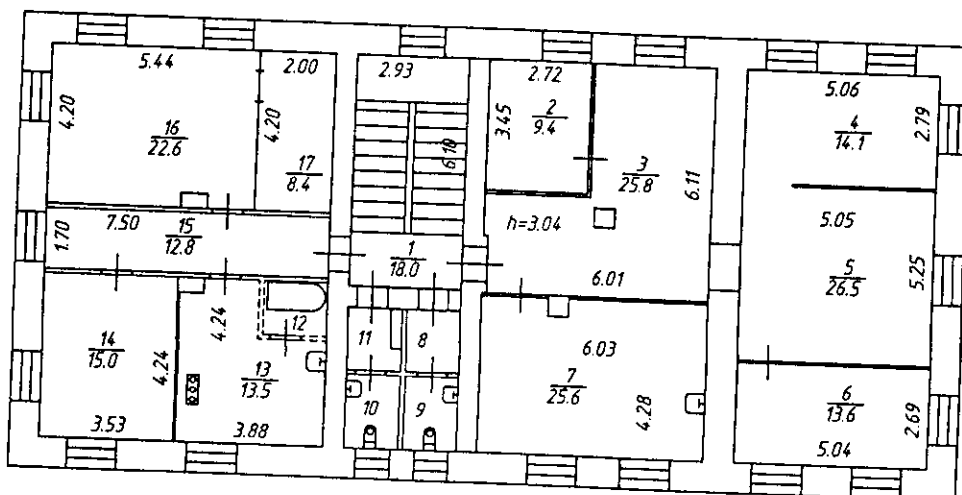

Владимирский филиал ФГУП "Ростехинвентаризация-Федеральное БТИ"

Позтажны́й план

| Функция | Фамилия И.О. | Подпись | Дата |
|---------|---------------|--------------------|------------|
| Инженер | Шуралева Е.И. | <i>[Signature]</i> | 14.12.2011 |
| Инженер | Шуралева Е.И. | <i>[Signature]</i> | 14.12.2011 |
| Инженер | Иваненко Е.А. | <i>[Signature]</i> | 14.12.2011 |



г.Владимир, мкр. Оргтруд, ул. Молодежная, д. 8

| | |
|---------|-------|
| Лист | 1 |
| Листов | 2 |
| Масштаб | 1:200 |

КОПИЯ

ПОСТАЖНЫЙ ПЛАН
СТРОЕНИЯ ЛИТ А, А1
г. Владимир, мкр. Орбтрад
ул. Молодежная, 8

ПЛАН 1 ЭТАЖА

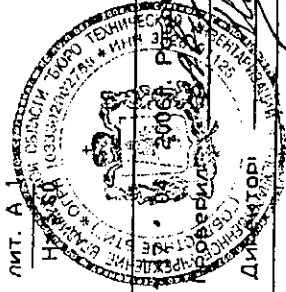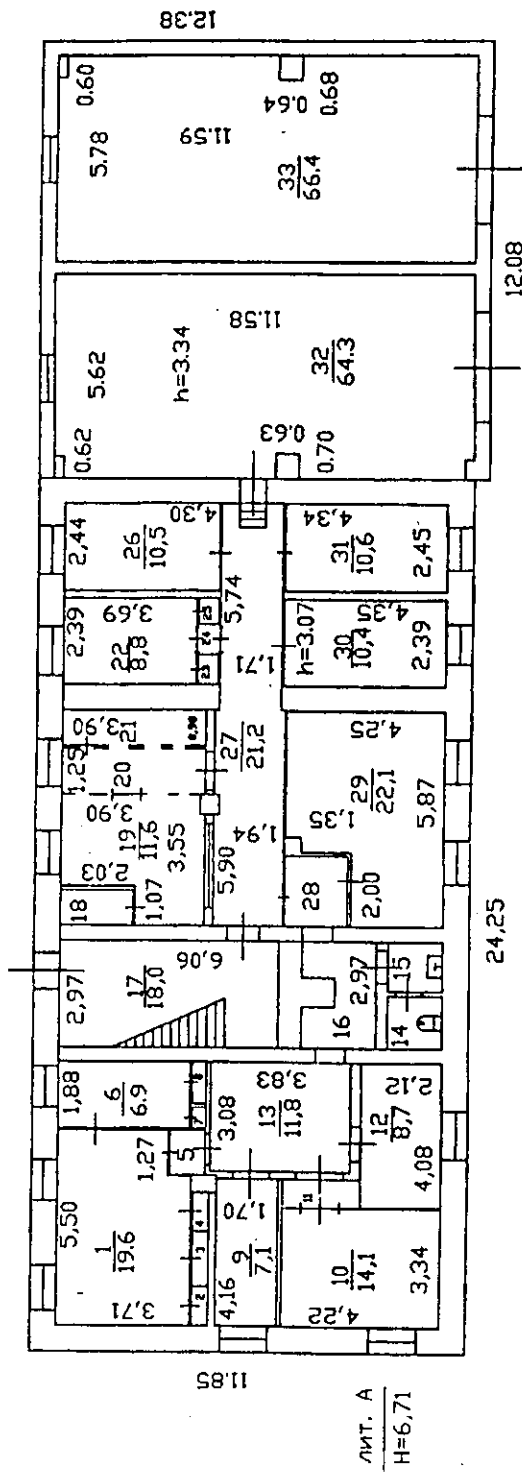

Масштаб 1:200


Поздравительный план

строения метра 3,31

по адресу:

1. Владимир, ул. Добросельская, д. 164-а

План 1 этажа

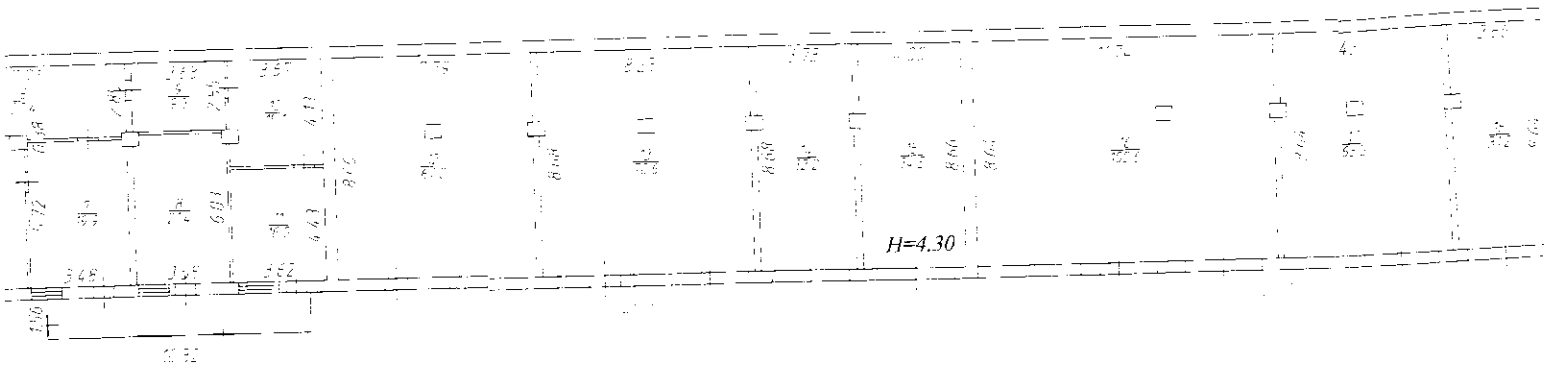

Лит 3
П=3.00