


ПОЭТАЖНЫЙ ПЛАН
 строения лит. "А"
 г. Владимир ул. Володарского
 дом № 7 квартал 10 уч-к 9
 План "№ 1" этажа

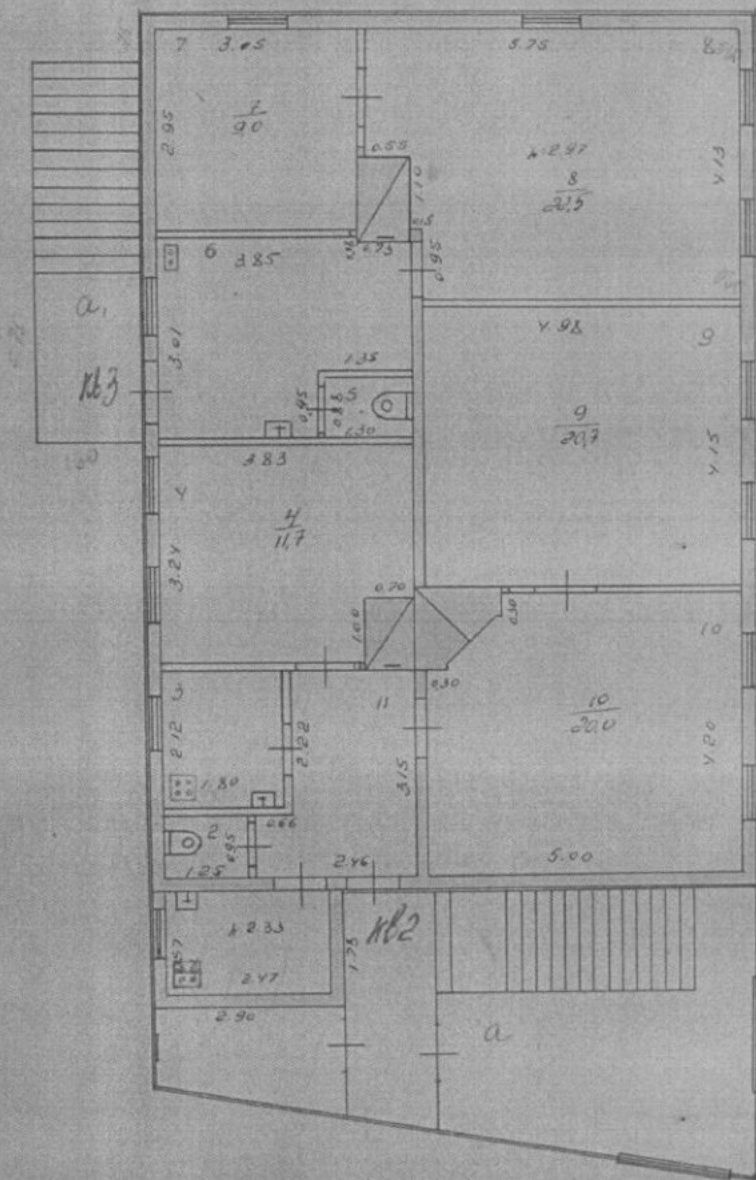

Регистрация инвентаризации
 от 16.10.1984
 № 10
 Г.с.

23 09 97
 J

Сделан техник
 11.04.81
 И.С.Жирнова

13 апреля 82
 Е.М.И.

18 октября 1985г. Работу выполнил техник Алексей
 ПРОВЕРИЛ техник-контролер И.С.Жирнова
 Начальник Бюро инвентаризации И.С.Жирнова

Масштаб 1:100

V. Экспликация к поэтажному плану дома

1	2	3	4	5	6	Площадь по вн. обмеру кв. м			10
						7	в том числе		
Дата записи и литеры по плану	Этаж (подвал, 1-го этажа и чердак, мезонин)	Номер помещения (квартира в пр.)	Номер по плану строения комнаты, кухни корид. и т. д.	Назначение частей помещения: жилая комната, кухня, коридор, ванная и т. п.	Формулы подсчета площади по внутреннему обмеру		общая полезная	жилая	вспомогат. (подсобная)
	1	1	1	кухня		6.0		6.0	2.60
			2	уборная		1.2		1.2	
			3	уборная		1.2		1.2	
			4	кухня		5.1		5.1	
			10	жилая	18,5	199	199		
			12	коридор		6.6		6.6	
			11	жилая		113	113		
					Итого:	513	312	201	
	4	6	6	кухня		7.4		7.4	
			5	жилая		9.6	9.6		
			7	уборная		1.2		1.2	
			8	жилая		8.2	8.2		
			9	жилая		21.0	21.0		
					Итого:	47.4	38.8	8.6	
	2	1	1	кухня		3.9		3.9	2.33
			2	уборная		1.2		1.2	2.99
			3	кухня		3.8		3.8	
			4	жилая		11.7	11.7		
			9	жилая		20.7	20.7		
			10	жилая		20.0	20.0		
			11	коридор		6.3		6.3	
					Итого:	67.6	52.4	15.2	

ПРИМЕЧАНИЕ. Площади летних жилых помещений записываются за итогом экспликации.