



шк. Юрьевск м.п. Юрьевск

1

План «Б»
пос. Юрьевск «Б»
г. Владимир ШКОЛЬНЫЙ
д. 5

КОПИЯ

План «Б» этажа

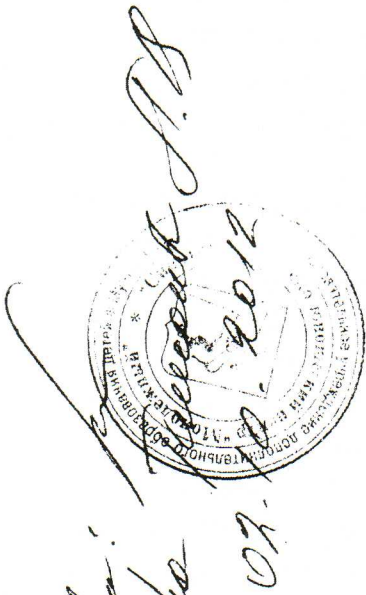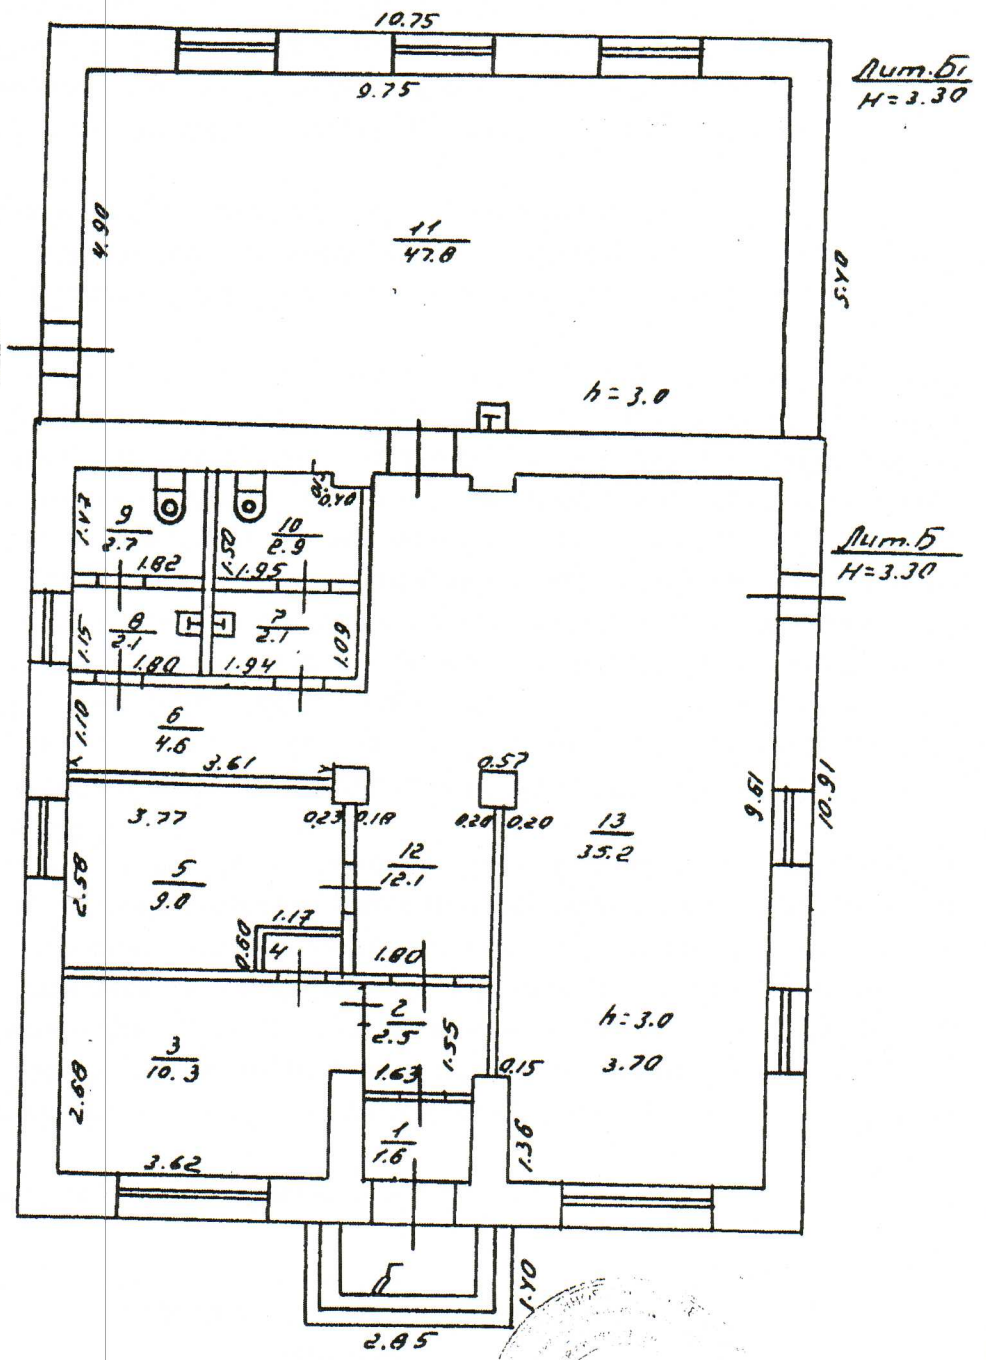

Колосов В.В.
Инж. Журавлев Ю.

по состоянию на 03.11.2003г

17.11.2003 г. Работу выполнил Селингов
Проверил: технический мастер В.А. Киселев
Начальник бюро инвентаризации

Масштаб 1:100

