


ПОЭТАЖНЫЙ ПЛАН
 строения лит. "ББ1"
 г. Владимир ул. Никитская, 9
 ПЛАН "1" ЭТАЖА

Лит. Б1
 Н=3,54

Лит. Б
 Н=3,24

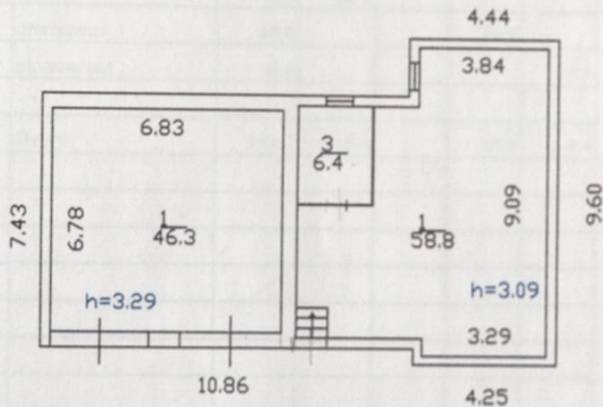

Акт гос. комиссии приемки
 в эксплуатацию, Разрешение
 На возведение или переоборудование
 части лит. Б - 32,4 кв. м
 (жилая, квартира, комната)
 разрешение не предъявлено
 Дата 16.03.09 Подпись *Слободкова*

ТЕКУЩИЕ ИЗМЕНЕНИЯ
 ВНЕСЕНЫ
 Подпись *Н.И.И.* ф.и.о. *Котлеров*
 Дата 23.05.19 м.п.

Составлено по данным
 технической инвентаризации
 по состоянию на 26.03.2009г.
 (число, месяц, год)

Исполнитель: Бакеева Ф.Ф. *Бакеева*
 Руководитель группы: Слободкова О.В. *Слободкова*

Масштаб 1:200

