



АДМИНИСТРАЦИЯ ГОРОДА ВЛАДИМИРА
ПОСТАНОВЛЕНИЕ

16.10.2015

№ 2156

О проведении электронного аукциона на право заключения договора
на размещение нестационарного торгового объекта на части земель
кадастрового квартала по местоположению:

Владимирская область, г.Владимир,
просп. Строителей, в районе д.10

В соответствии со статьями 39.13, 39.36 Земельного кодекса Российской Федерации, решением Совета народных депутатов города Владимира от 24.03.2016 № 181 «О Порядке размещения нестационарных торговых объектов на территории муниципального образования город Владимир», постановлением главы города Владимира от 02.02.2011 № 264 «Об утверждении схемы размещения нестационарных торговых объектов на территории муниципального образования город Владимир», постановлением администрации города Владимира от 04.05.2016 № 1140 «Об утверждении примерной формы документации по проведению аукциона на право заключения договора на размещение нестационарного торгового объекта на территории муниципального образования город Владимир», схемой расположения части земель кадастрового квартала на кадастровом плане территории **постановляю:**

1. Провести электронный аукцион на право заключения договора на размещение нестационарного торгового объекта для размещения елочного базара на части земель кадастрового квартала площадью 20 кв.м (условный номер 33:22:024146/чз/1, категория земель - земли населенных пунктов, местоположение: Владимирская область, г.Владимир, просп.Строителей, в районе д.10) в границах согласно приложению.

Специализация нестационарного торгового объекта /основной ассортимент/: ели натуральные.

2. Установить начальную цену предмета аукциона (размер платы за соответствующий период размещения нестационарного торгового объекта) в размере 2 376 (Две тысячи триста семьдесят шесть) рублей.

3. Установить задаток для участия в аукционе в размере 2 376 (Две тысячи триста семьдесят шесть) рублей.

4. Установить шаг аукциона в размере 118 (Сто восемнадцать) рублей.

5. Установить период размещения нестационарного торгового объекта

с момента заключения договора на размещение нестационарного торгового объекта по 31.12.2025.

6. Управлению земельными ресурсами администрации города Владимира:
- разместить извещение о проведении аукциона на официальном сайте Российской Федерации для размещения информации о проведении торгов в сети «Интернет»: www.torgi.gov.ru, на сайте Единой электронной торговой площадки www.gosetorg.ru;
 - организовать электронный аукцион;
 - подготовить проект договора на размещение нестационарного торгового объекта и направить победителю аукциона в течение 7 рабочих дней со дня размещения протокола о результатах электронного аукциона на сайте Единой электронной торговой площадки www.gosetorg.ru.

7. Контроль за исполнением постановления возложить на заместителя главы администрации города Букалова И.П.

Временно исполняющий полномочия
главы города Владимира
Владимирской области



В.А. Гарев

Приложение
к постановлению администрации города Владимира
от 16.10.2025 № 2156

СХЕМА РАСПОЛОЖЕНИЯ ЧАСТИ ЗЕМЕЛЬНОГО УЧАСТКА НА КАДАСТРОВЫМ ПЛАНЕ ТЕРРИТОРИИ


Условный номер земельного участка: 33:22:024146/434/

Площадь части земельного участка: 20 кв.м.

Категория земель: Земли населенных пунктов

Местоположение: Владимирская область, г. Владимир, просп. Строителей, в районе д.10

Обозначение характерных точек границы	координаты X м	координаты Y м
1	193134.29	219249.35
2	193132.73	219253.03
3	193137.34	219254.97
4	193138.89	219251.29

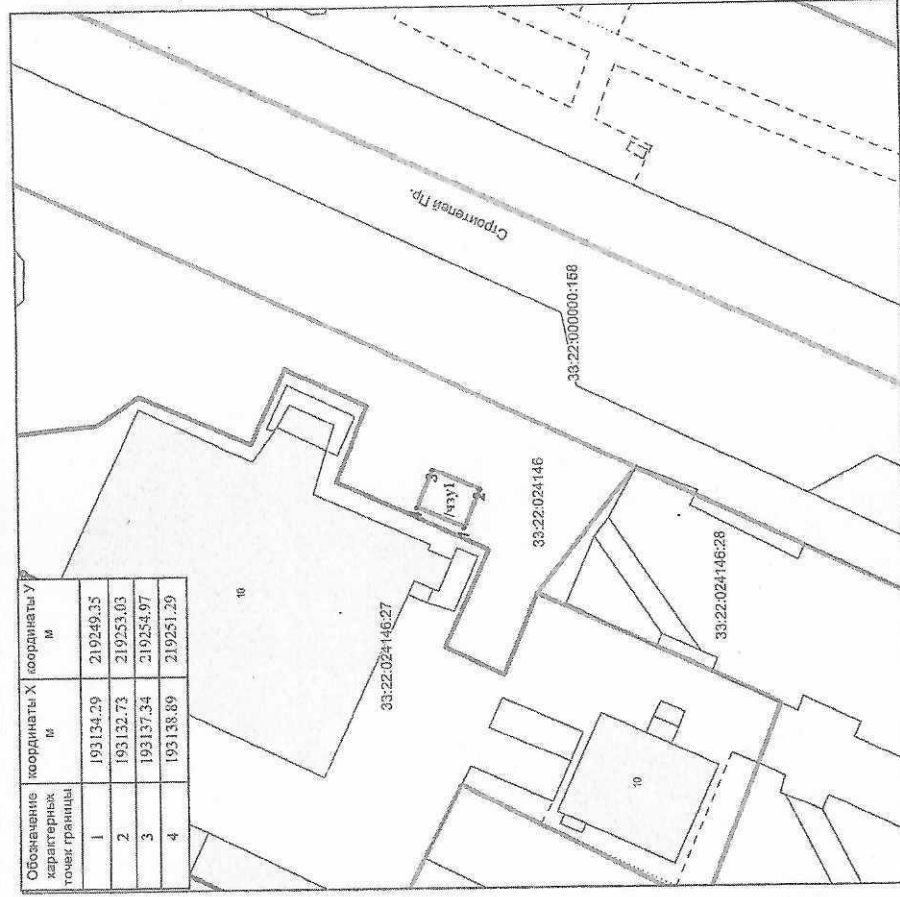

Масштаб 1:500

Условные обозначения:

- Граница проектного участка
- Граница учётного земельного участка
- Граница кадастрового квартала

Исп. Лященко В.Н.