


Внесение изменений в Генеральный план муниципального образования (городской округ) город Владимир Владимирской области применительно к части территории (территория, ограниченная Промышленным проездом, ул.Тракторной, ул.Гастелло муниципального образования город Владимир, в границах комплексного развития территории (площадь территории в границах комплексного развития 39,05 Га)

КАРТА ПЛАНИРУЕМОГО РАЗМЕЩЕНИЯ ОБЪЕКТОВ ФИЗИЧЕСКОЙ КУЛЬТУРЫ И МАССОВОГО СПОРТА, ОБРАЗОВАНИЯ, ЗДРАВООХРАНЕНИЯ, ОБРАБОТКИ, УТИЛИЗАЦИИ, ОБЕЗВРЕЖИВАНИЯ, РАЗМЕЩЕНИЯ ТВЕРДЫХ КОММУНАЛЬНЫХ ОТХОДОВ. М 1:5000

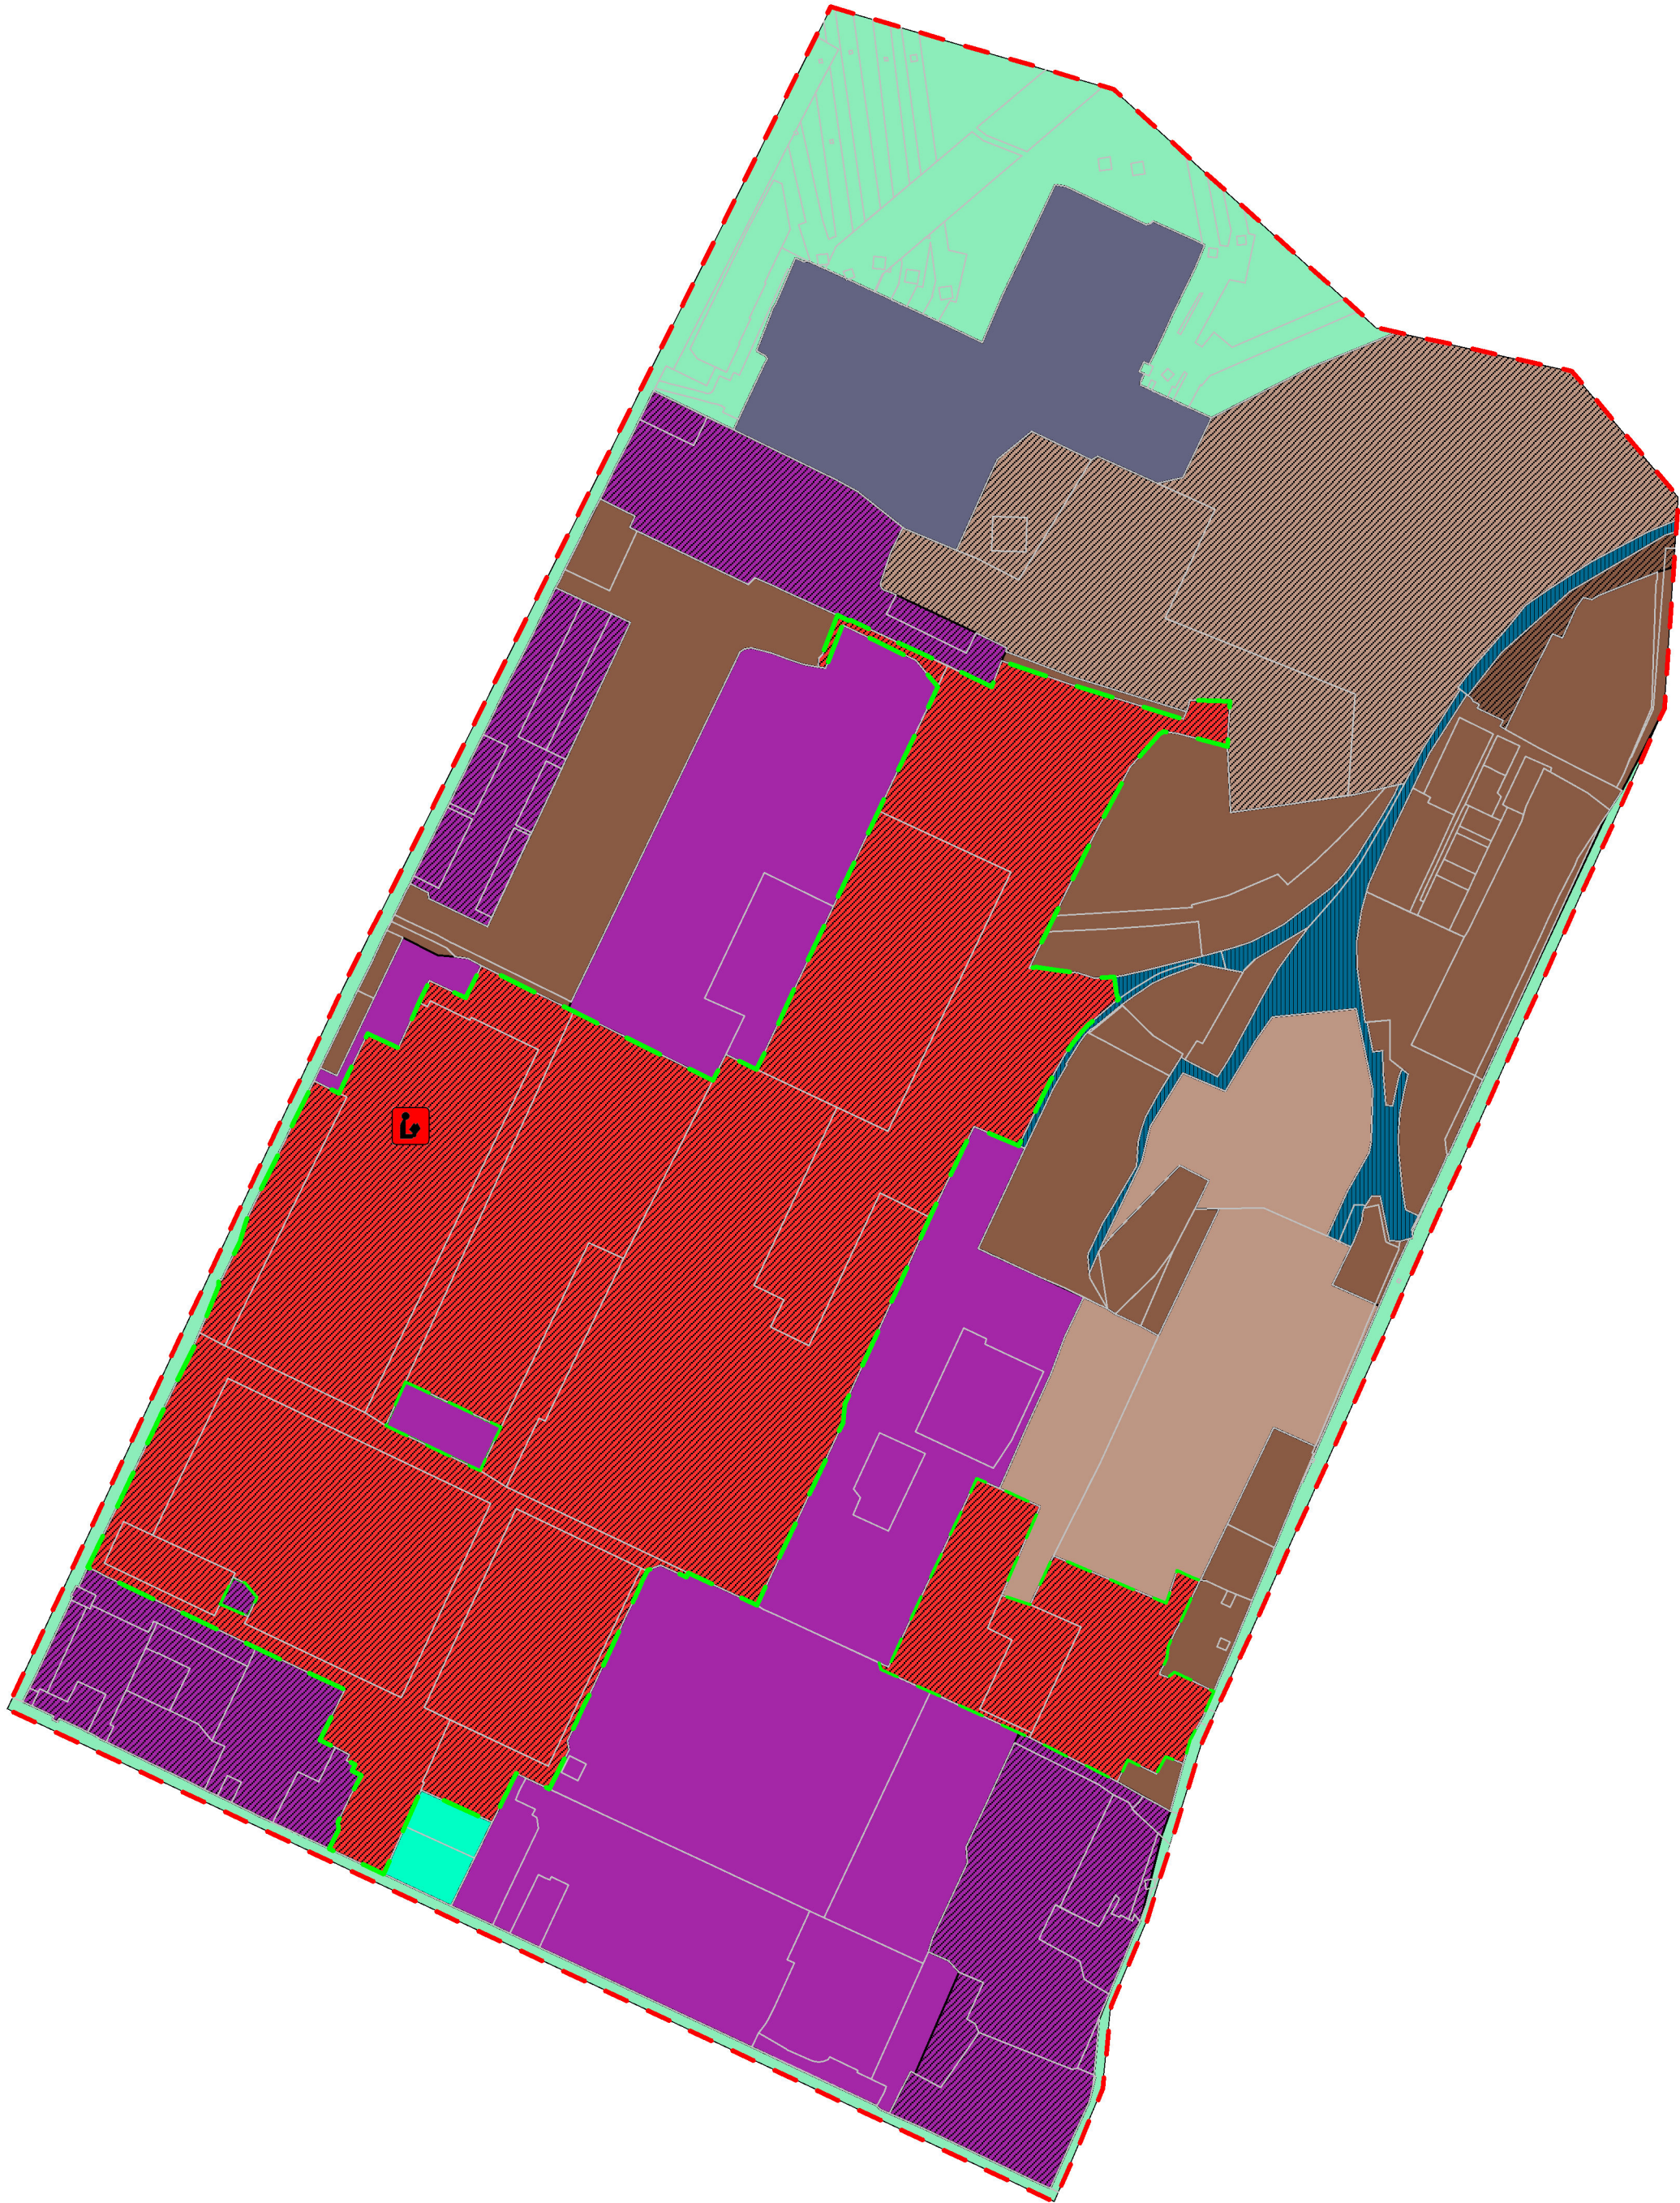

УСЛОВНЫЕ ОБОЗНАЧЕНИЯ:

СПРАВОЧНАЯ ИНФОРМАЦИЯ:



Граница проектирования согласно документации по планировке территории, ограниченной Промышленным проездом, улицей Тракторной и улицей Гастелло



Граница территории КРТ

ДАННЫЕ ГОСУДАРСТВЕННОГО КАДАСТРОВОГО УЧЕТА



Граница земельного участка, поставленного на кадастровый учет

ОБЪЕКТЫ КАПИТАЛЬНОГО СТРОИТЕЛЬСТВА (МЕСТНОГО ЗНАЧЕНИЯ)

ЛИКВИДАЦ.

РЕКОНСТР.

ПРОЕКТ.



Общеобразовательная организация

						Договор подряда № АР/10/03 от 10.03.2025 г.				
						Внесение изменений в Генеральный план муниципального образования (городской округ) город Владимир Владимирской области применительно к части территории (территория, ограниченная Промышленным проездом, ул.Тракторной, ул.Гастелло муниципального образования город Владимир, в границах комплексного развития территории (площадь территории в границах комплексного развития 39,05 Га)				
Изм.	Кол.уч.	Лист	№ док.	Подпись	Дата	Положение о территориальном планировании	Стадия	Лист	Листов	
Ген. директор			Краснобокова Е.А.		04.25		ГП	1	1	
Рук. отдела			Рыжковская В.С.		04.25					
Рук. проекта			Шмелева К.Н.		04.25					
Инженер			Носкова А.М.		04.25					
Инженер			Комарова А.О.		04.25	Карта планируемого размещения объектов физической культуры и массового спорта, образования, здравоохранения, обработки, утилизации, обезвреживания, размещения твердых коммунальных отходов. М 1:5000				