

Индивидуальный предприниматель Антонов А.А.
ОГРН серия 33 №001838596, ИНН 332901378737

Приложение
к постановлению администрации
города Владимира
от 25.09.2025 № 2015

«Приложение № 2
УТВЕРЖДЕНО
постановление администрации
города Владимира
от 12.12.2019 № 3364

**Разработка документации по внесению
в проект межевания территории, предусматривающей
размещение линейного объекта «Автомобильная дорога от
Промышленного проезда до ул. Куйбышева»**

**ВНЕСЕНИЕ ИЗМЕНЕНИЙ В
ПРОЕКТ МЕЖЕВАНИЯ ТЕРРИТОРИИ**

**ТОМ 1
Основная (утверждаемая) часть
проекта межевания территории**

**Шифр: 32-62/152-2024-ПМТ
Контракт 32-62/152 от 15.10.2024**

Владимир 2024

Индивидуальный предприниматель Антонов А.А.
ОГРН серия 33 №001838596, ИНН 332901378737

**Разработка документации по внесению изменений
в проект межевания территории, предусматривающей
размещение линейного объекта «Автомобильная дорога от
Промышленного проезда до ул. Куйбышева»**

**ВНЕСЕНИЕ ИЗМЕНЕНИЙ В
ПРОЕКТ МЕЖЕВАНИЯ ТЕРРИТОРИИ**

**ТОМ 1
Основная (утверждаемая) часть
проекта межевания территории**

**Шифр: 32-62/152-2024-ПМТ
Контракт 32-62/152 от 15.10.2024**

Заказчик: Управление архитектуры и строительства
Администрации города Владимира

Исполнитель: ИП Антонов А.А.

Владимир 2024

Содержание Тома 1

Состав авторского коллектива:	4
Гарантийная запись главного инженера проекта.....	5
Состав проекта межевания территории	6
Раздел 1. Проект межевания территории. Графическая часть	8
Раздел 2. Проект межевания территории. Текстовая часть	42
Введение.....	43
Подраздел 1. Цели и задачи выполняемых работ	44
Подраздел 1.1 Цель работы	44
Подраздел 1.2 Задачи выполняемых работ.....	44
Подраздел 1.3 Особые условия	44
Подраздел 2. Планируемые предложения по проекту межевания территории	46
Подраздел 2.1 Перечень и сведения о площади земельных участков, способы их образования.....	46
Подраздел 2.2 Виды разрешённого использования.....	55

						32-62/152-2024-ПМТ			
Изм.	Кол-во	Лист	№ док.	Подпись	Дата				
						Текстовая часть	Стадия	Лист	Листов
ГИП		Курганов А.А.					ПМ	3	
Н.контр.		Антонов А.А.					ИП Антонов А.А.		
Разраб.		Курганов							

Состав авторского коллектива:

«ИП Антонов А.А.»	А.А.Антонов
Главный инженер	А.А.Курганов
Н.контроль	А.А.Антонов
Исполнитель	А.А.Курганов

Гарантийная запись главного инженера проекта

Технические решения, принятые в рабочих чертежах, соответствуют требованиям экологических, санитарно-гигиенических, противопожарных и других норм, действующих на территории Российской Федерации, и обеспечивают безопасную для жизни и здоровья людей эксплуатацию объекта при соблюдении предусмотренных рабочими чертежами мероприятий.

Главный инженер проекта

А.А.Курганов

						32-62/152-2024-ПМТ	Лист
							5
Изм.	Кол-во	Лист	№ док.	Подпись	Дата		

Состав проекта межевания территории

N п/п	Наименование раздела	Обозначение раздела	Наименование комплекта в составе раздела
1	ТОМ 1	32-62/152-2024-ПМТ	Основная (утверждаемая) часть проекта межевания: Раздел 1 Проект межевания территории. Графическая часть - Чертёж межевания территории - Схема границ земельного участка с условным номером ЗУ-1 (ВАРИАНТ 1) - Схема границ земельного участка с условным номером 33:22:024183:153 (ВАРИАНТ 1) - Схема границ земельного участка с условным номером ЗУ-1/1 (ВАРИАНТ 2) - Схема границ земельного участка с условным номером ЗУ-1/2.1 (ВАРИАНТ 2) - Схема границ земельного участка с условным номером ЗУ-1/2.2 (ВАРИАНТ 2) - Схема границ земельного участка с условным номером 33:22:024183:153/1 (ВАРИАНТ 2) - Схема границ земельного участка с условным номером 33:22:024183:153/2 (ВАРИАНТ 2) - Схема границ земельного участка с условным номером 33:22:024183:720 (ВАРИАНТ 2) - Схема границ земельного участка с условным номером ЗУ-2 - Схема границ земельного участка с условным номером 33:22:000000:5094/1 - Схема границ земельного участка с условным номером 33:22:000000:5094/2 - Схема границ земельного участка с условным номером ЗУ-3/1 - Схема границ земельного участка с условным номером ЗУ-3/2 - Схема границ земельного участка с условным номером 33:22:024199:76/1 - Схема границ земельного участка с условным номером 33:22:024199:76/2 - Схема границ земельного участка с условным номером ЗУ-4 - Схема границ земельного участка с условным номером 33:22:024183:462/1 - Схема границ земельного участка с условным номером 33:22:024183:462/2 - Схема границ земельного участка с условным номером ЗУ-5 - Схема границ земельного участка с условным номером 33:22:024199:14 - Схема границ земельного участка с условным номером ЗУ-6


						32-62/152-2024-ПМТ	Лист
Изм.	Кол-во	Лист	№ док.	Подпись	Дата		6

			- Схема границ земельного участка с условным номером 33:22:024199:250 - Схема границ земельного участка с условным номером ЗУ-7/1 - Схема границ земельного участка с условным номером ЗУ-7/2 - Схема границ земельного участка с условным номером ЗУ-7/3 - Схема границ земельного участка с условным номером ЗУ-7/4 - Схема границ земельного участка с условным номером ЗУ-7/5 - Схема границ земельного участка с условным номером ЗУ-7/6 - Схема границ земельного участка с условным номером ЗУ-8 - Схема границ земельного участка с условным номером ЗУ-9 - Схема границ земельного участка с условным номером ЗУ-10 - Чертёж красных линий Раздел 2 Проект межевания территории. Текстовая часть
2	ТОМ 2	32-62/152-2024-ПМТ	Материалы по обоснованию проекта межевания: Раздел 3 Материалы по обоснованию проекта межевания территории. Графическая часть - чертёж современного состояния территории Раздел 4 Материалы по обоснованию проекта межевания территории. Пояснительная записка Приложения - техническое задание

						32-62/152-2024-ПМТ	Лист
							7
Изм.	Кол-во	Лист	№ док.	Подпись	Дата		

Раздел 1. Проект межевания территории. Графическая часть



						32-62/152-2024-ПМТ	Лист
							8
Изм.	Кол-во	Лист	№ док.	Подпись	Дата		

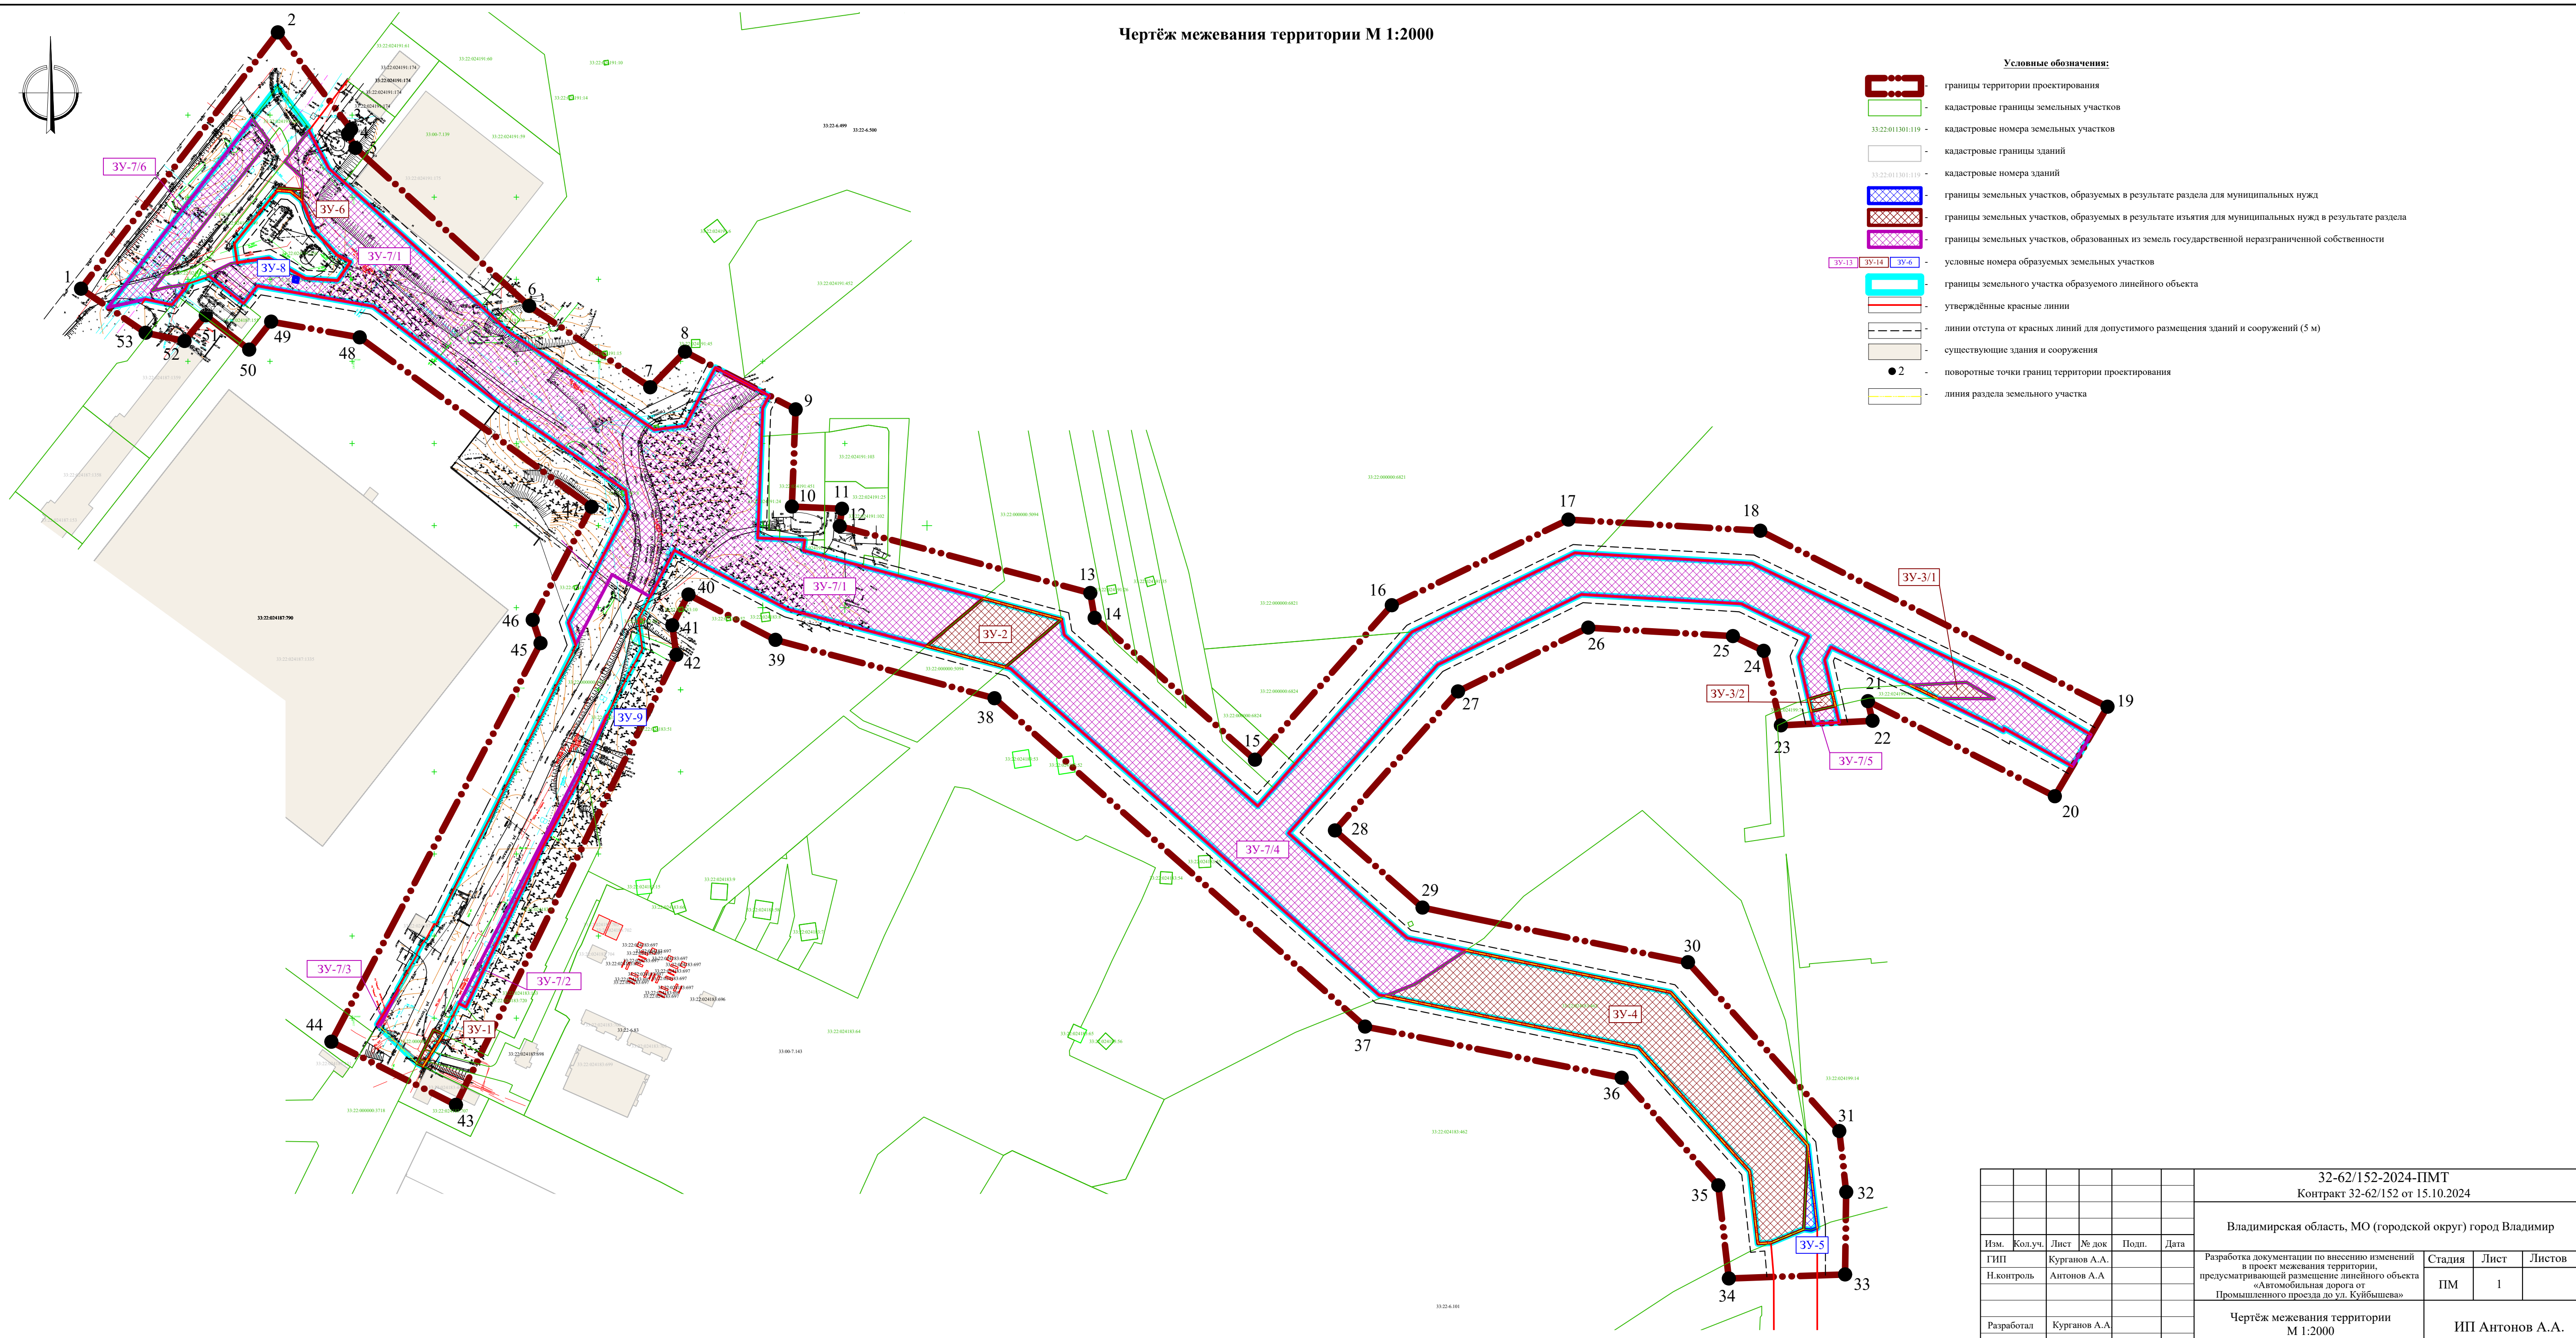

- Условные обозначения:
- границы территории проектирования
 - кадастровые границы земельных участков
 - кадастровые номера земельных участков
 - кадастровые границы зданий
 - кадастровые номера зданий
 - границы земельных участков, образуемых в результате раздела для муниципальных нужд
 - границы земельных участков, образуемых в результате изъятия для муниципальных нужд в результате раздела
 - границы земельных участков, образованных из земель государственной неразграниченной собственности
 - условные номера образуемых земельных участков
 - границы земельного участка образуемого линейного объекта
 - утвержденные красные линии
 - линии отступа от красных линий для допустимого размещения зданий и сооружений (5 м)
 - существующие здания и сооружения
 - поворотные точки границ территории проектирования
 - линия раздела земельного участка

						32-62/152-2024-ПМТ Контракт 32-62/152 от 15.10.2024			
						Владимирская область, МО (городской округ) город Владимир			
Изм.	Кол.уч.	Лист	№ док.	Подп.	Дата	Разработка документации по внесению изменений в проект межевания территории, предусматривающей размещение линейного объекта «Автомобильная дорога от Промышленного проезда до ул. Куйбышева»	Стадия	Лист	Листов
ГИП		Курганов А.А.					ПМ	1	
Н.контроль		Антонов А.А.				Чертёж межевания территории М 1:2000	ИП Антонов А.А.		
Разработал		Курганов А.А.							

Схема границ земельного участка с условным номером ЗУ-1, образуемого в целях изъятия для муниципальных нужд в результате раздела земельного участка с кадастровым номером 33:22:024183:153
М 1:1000

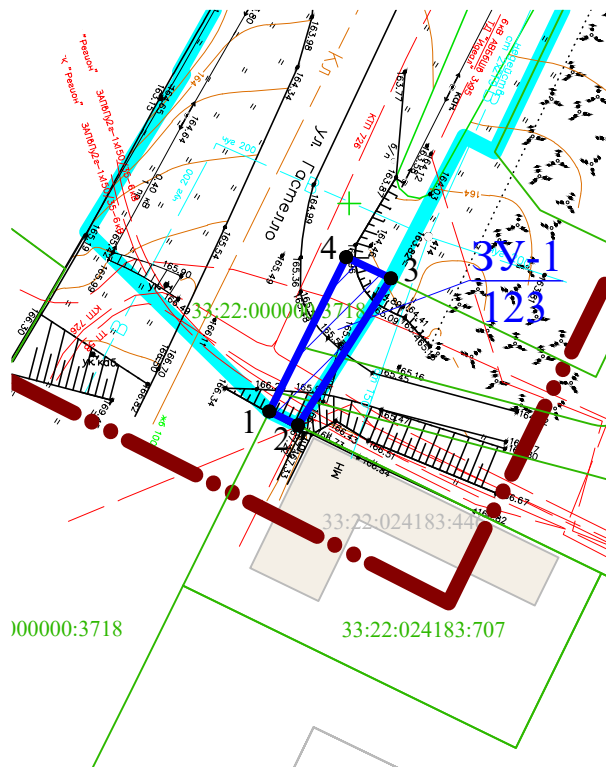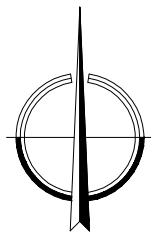

Условные обозначения:


- граница территории проектирования
- кадастровые границы земельных участков
- 33:22:011301:119 - кадастровые номера земельных участков
- границы земельного участка образуемого линейного объекта
- образуемые земельные участки
- ЗУ-1 - условный номер образуемого земельного участка
- 4 581 - площадь земельного участка
- 2 - поворотные точки границ образуемых земельных участков

						32-62/152-2024-ПМТ		
						Контракт 32-62/152 от 15.10.2024		
						Владимирская область, МО (городской округ) город Владимир		
Изм.	Кол.уч.	Лист	№ док	Подп.	Дата	Разработка документации по внесению изменений в проект межевания территории, предусматривающей размещение линейного объекта «Автомобильная дорога от Промышленного проезда до ул. Куйбышева»	Стадия	Лист
ГИП		Курганов А.А.					ПМ	2
Н.контроль		Антонов А.А.				Схема границ земельного участка с условным номером ЗУ-1, образуемого в целях изъятия для муниципальных нужд в результате раздела земельного участка с кадастровым номером 33:22:024183:153 М 1:1000	ИП Антонов А.А.	
Разработал		Курганов А.А.						

Схема границ земельного участка с условным номером 33:22:024183:153, образуемого в результате раздела земельного участка с кадастровым номером 33:22:024183:153 (земельный участок, раздел которого осуществляется в измененных границах)



М 1:1000

ВАРИАНТ 1

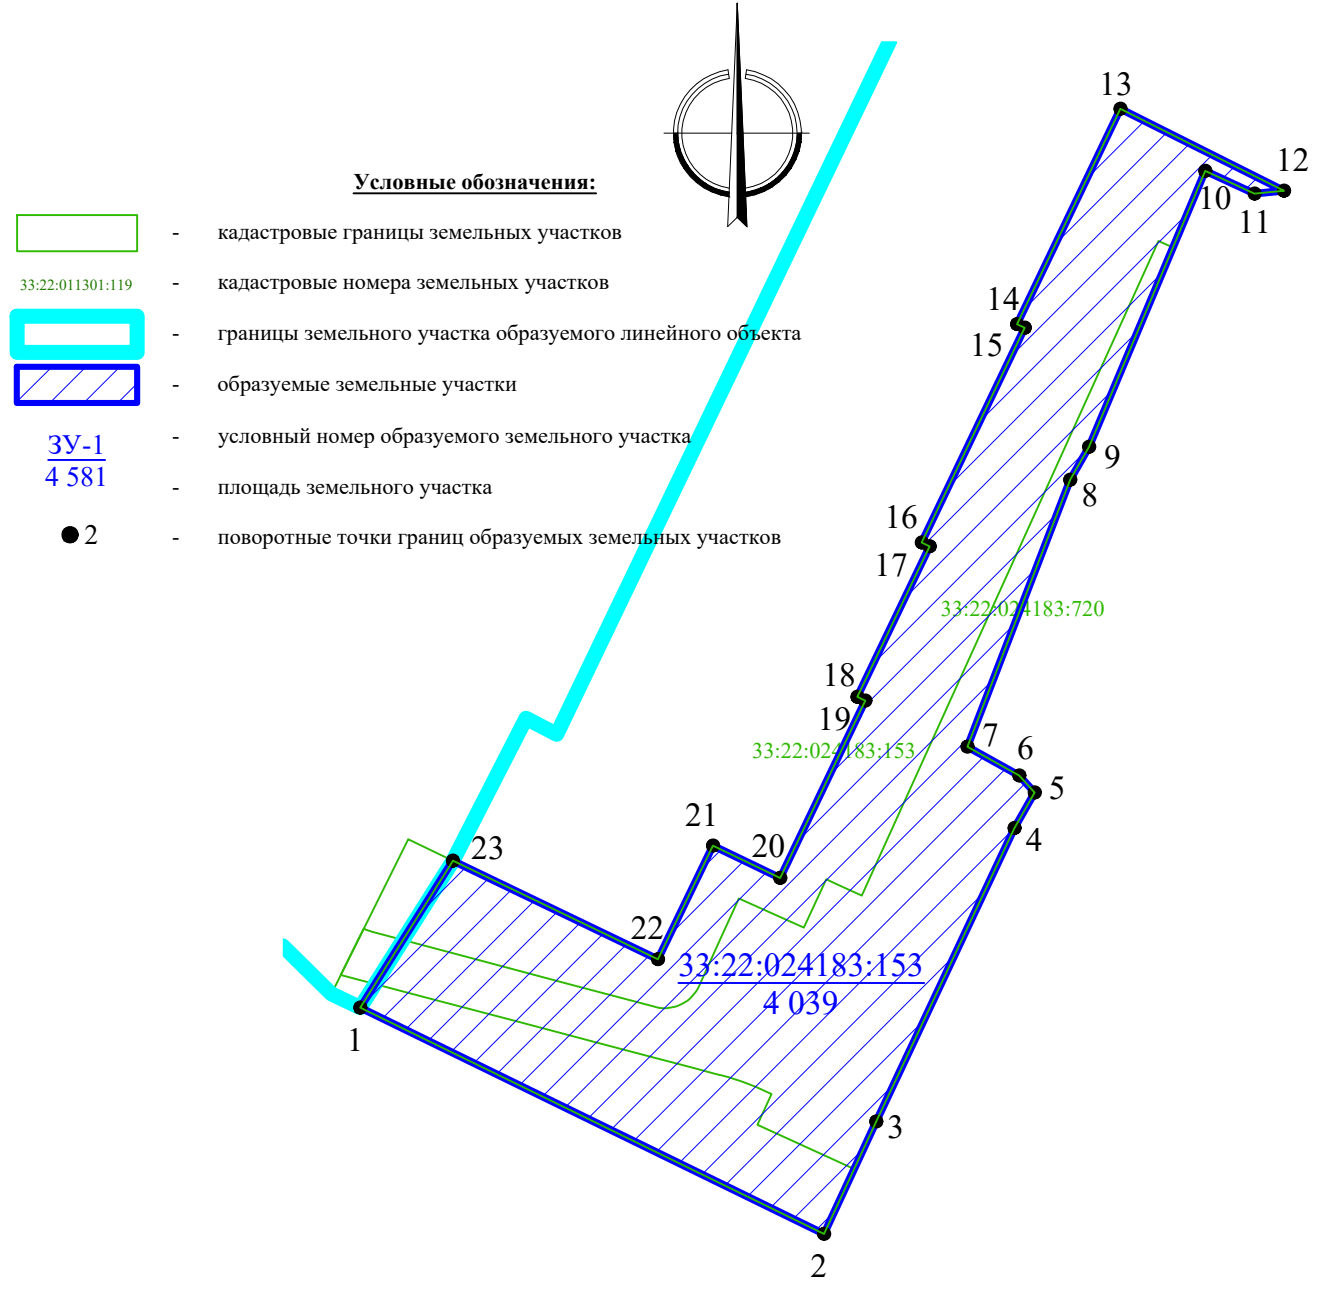

						32-62/152-2024-ПМТ			
						Контракт 32-62/152 от 15.10.2024			
						Владимирская область, МО (городской округ) город Владимир			
Изм.	Кол.уч.	Лист	№ док	Подп.	Дата	Разработка документации по внесению изменений в проект межевания территории, предусматривающей размещение линейного объекта «Автомобильная дорога от Промышленного проезда до ул. Куйбышева»	Стадия	Лист	Листов
ГИП		Курганов А.А.					ПМ	3	
Н.контроль		Антонов А.А.				Схема границ земельного участка с условным номером 33:22:024183:153, образуемого в результате раздела земельного участка с кадастровым номером 33:22:024183:153 (земельный участок, раздел которого осуществляется в измененных границах) М 1:1000 ВАРИАНТ 1			
Разработал		Курганов А.А.							
						ИП Антонов А.А.			

Схема границ земельного участка с условным номером ЗУ-1/1, образуемого в результате раздела земельного участка с кадастровым номером 33:22:024183:720. М 1:1000

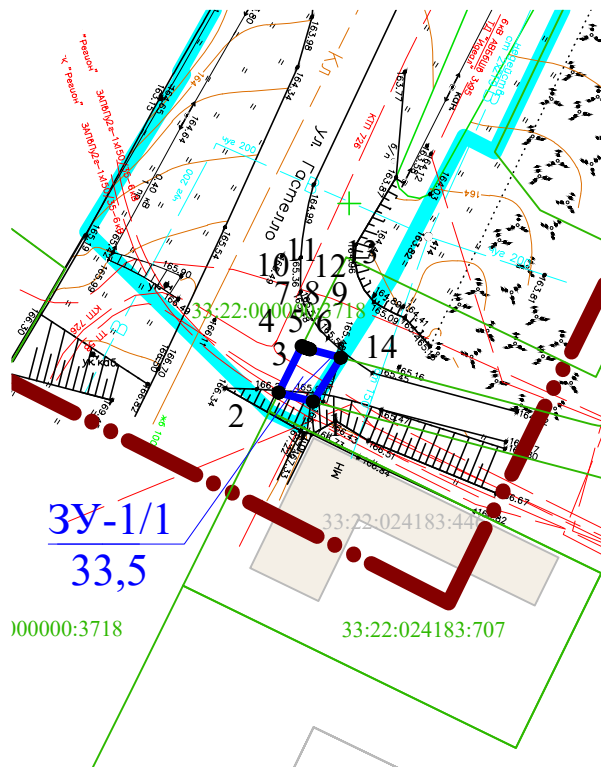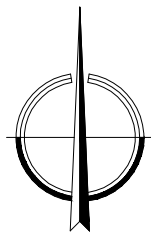

Условные обозначения:



- граница территории проектирования



- кадастровые границы земельных участков

33:22:011301:119

- кадастровые номера земельных участков



- границы земельного участка образуемого линейного объекта



- образуемые земельные участки

ЗУ-1

- условный номер образуемого земельного участка

4 581



- площадь земельного участка



- поворотные точки границ образуемых земельных участков

						32-62/152-2024-ПМТ		
						Контракт 32-62/152 от 15.10.2024		
						Владимирская область, МО (городской округ) город Владимир		
Изм.	Кол.уч.	Лист	№ док	Подп.	Дата			
ГИП		Курганов А.А.				Разработка документации по внесению изменений в проект межевания территории, предусматривающей размещение линейного объекта «Автомобильная дорога от Промышленного проезда до ул. Куйбышева»	Стадия	Лист
Н.контроль		Антонов А.А.					ПМ	4
Разработал		Курганов А.А.				Схема границ земельного участка с условным номером ЗУ-1/1, образуемого в результате раздела земельного участка с кадастровым номером 33:22:024183:720. М 1:1000	ИП Антонов А.А.	

M 1:1000

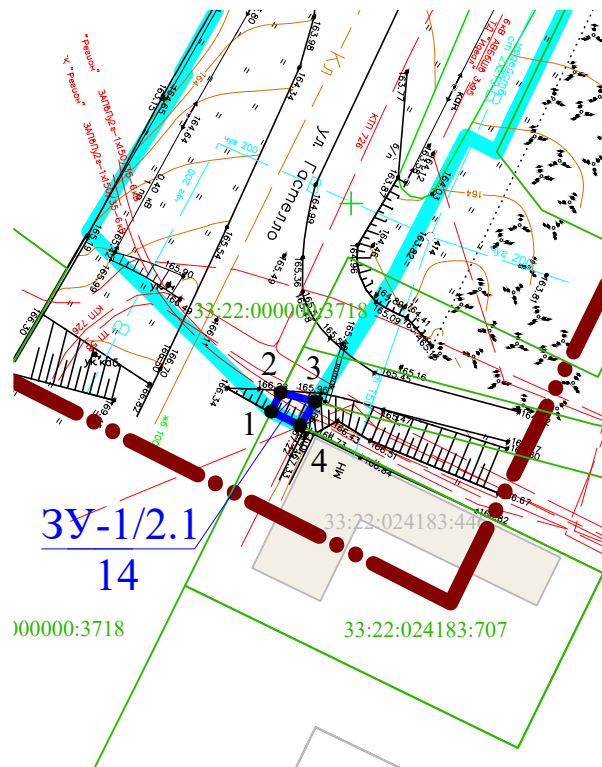
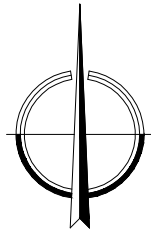


- граница территории проектирования
- кадастровые границы земельных участков
- кадастровые номера земельных участков
- границы земельного участка образуемого линейного объекта
- образуемые земельные участки
- условный номер образуемого земельного участка
- площадь земельного участка
- поворотные точки границ образуемых земельных участков

						32-62/152-2024-ПМТ			
						Контракт 32-62/152 от 15.10.2024			
						Владимирская область, МО (городской округ) город Владимир			
Изм.	Кол.уч.	Лист	№ док	Подп.	Дата				
ГИП		Курганов А.А.				Разработка документации по внесению изменений в проект межевания территории, предусматривающей размещение линейного объекта «Автомобильная дорога от Промышленного проезда до ул. Куйбышева»	Стадия	Лист	Листов
Н.контроль		Антонов А.А.					ПМ	5	
Разработал		Курганов А.А.				Схема границ контура земельного участка с условным номером ЗУ-1/2.1, образуемого в целях изъятия для муниципальных нужд в результате раздела земельного участка с кадастровым номером 33:22:024183:153. М 1:1000	ИП Антонов А.А.		

Схема границ контура земельного участка с условным номером ЗУ-1/2.2, образуемого в целях изъятия для муниципальных нужд в результате раздела земельного участка с кадастровым номером 33:22:024183:153.

М 1:1000

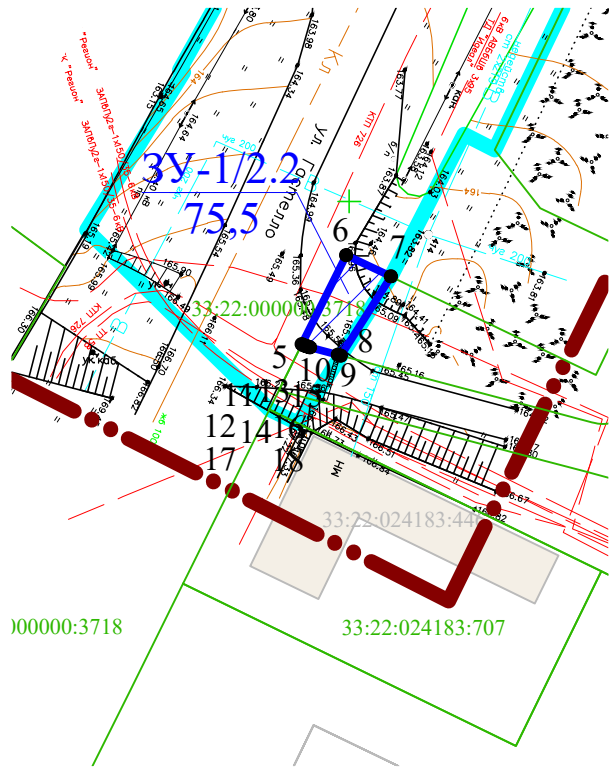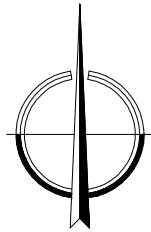


Условные обозначения:

- граница территории проектирования
- кадастровые границы земельных участков
- 33:22:011301:119 - кадастровые номера земельных участков
- границы земельного участка образуемого линейного объекта
- образуемые земельные участки
- ЗУ-1/2.2 - условный номер образуемого земельного участка
- 4 581 - площадь земельного участка
- 2 - поворотные точки границ образуемых земельных участков

						32-62/152-2024-ПМТ		
						Контракт 32-62/152 от 15.10.2024		
						Владимирская область, МО (городской округ) город Владимир		
Изм.	Кол.уч.	Лист	№ док	Подп.	Дата			
ГИП		Курганов А.А.				Разработка документации по внесению изменений в проект межевания территории, предусматривающей размещение линейного объекта «Автомобильная дорога от Промышленного проезда до ул. Куйбышева»	Стадия	Лист
Н.контроль		Антонов А.А.					ПМ	6
Разработал		Курганов А.А.				Схема границ контура земельного участка с условным номером ЗУ-1/2.2, образуемого в целях изъятия для муниципальных нужд в результате раздела земельного участка с кадастровым номером 33:22:024183:153. М 1:1000	ИП Антонов А.А.	

Схема границ контура земельного участка с условным номером
33:22:024183:153/1, образуемого в результате раздела
земельного участка с кадастровым номером 33:22:024183:153
(земельный участок, раздел которого осуществлен
в измененных границах)


М 1:1000
ВАРИАНТ 2

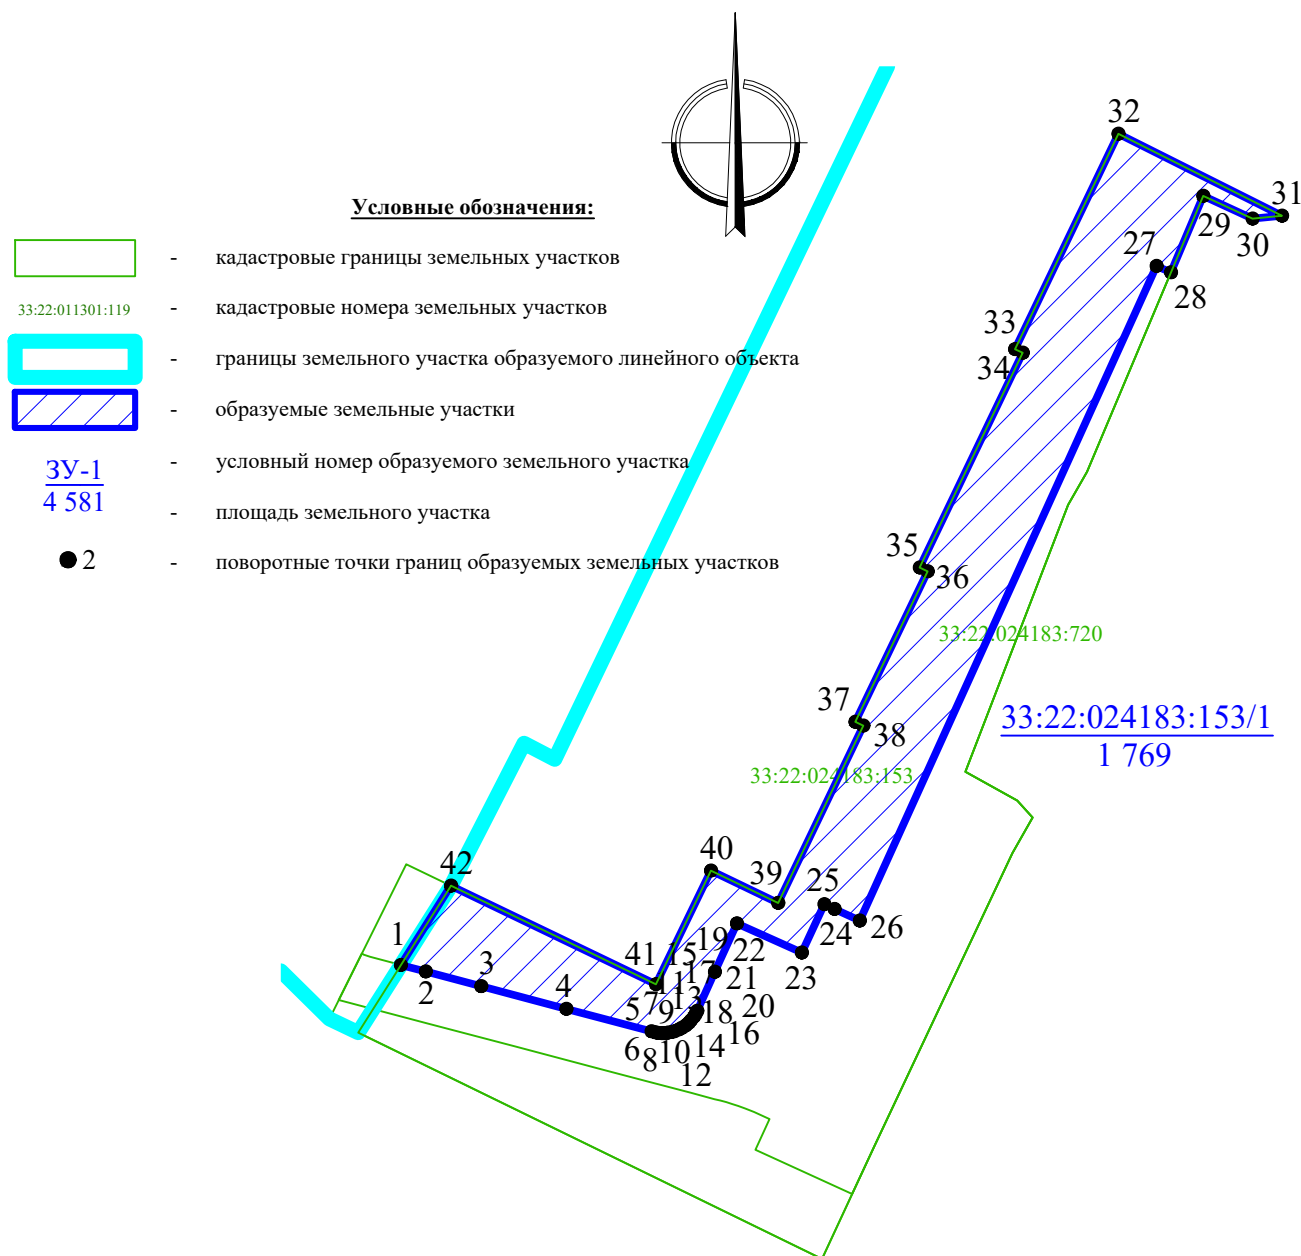

						32-62/152-2024-ПМТ		
						Контракт 32-62/152 от 15.10.2024		
						Владимирская область, МО (городской округ) город Владимир		
Изм.	Кол.уч.	Лист	№ док	Подп.	Дата	Разработка документации по внесению изменений в проект межевания территории, предусматривающей размещение линейного объекта «Автомобильная дорога от Промышленного проезда до ул. Куйбышева»	Стадия	Лист
ГИП		Курганов А.А.					ПМ	7
Н.контроль		Антонов А.А.				Схема границ контура земельного участка с условным номером 33:22:024183:153/1, образуемого в результате раздела земельного участка с кадастровым номером 33:22:024183:153 (земельный участок, раздел которого осуществлен в измененных границах) М 1:1000 ВАРИАНТ 2	ИП Антонов А.А.	
Разработал		Курганов А.А.						


Схема границ контура земельного участка с условным номером
33:22:024183:153/2, образуемого в результате раздела
земельного участка с кадастровым номером 33:22:024183:153
(земельный участок, раздел которого осуществлен
в измененных границах)

М 1:1000
ВАРИАНТ 2

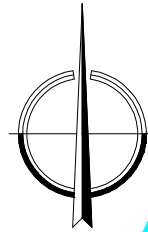


Условные обозначения:

-  - кадастровые границы земельных участков
- 33:22:011301:119 - кадастровые номера земельных участков
-  - границы земельного участка образуемого линейного объекта
-  - образуемые земельные участки
- ЗУ-1 - условный номер образуемого земельного участка
- 4 581 - площадь земельного участка
- 2 - поворотные точки границ образуемых земельных участков

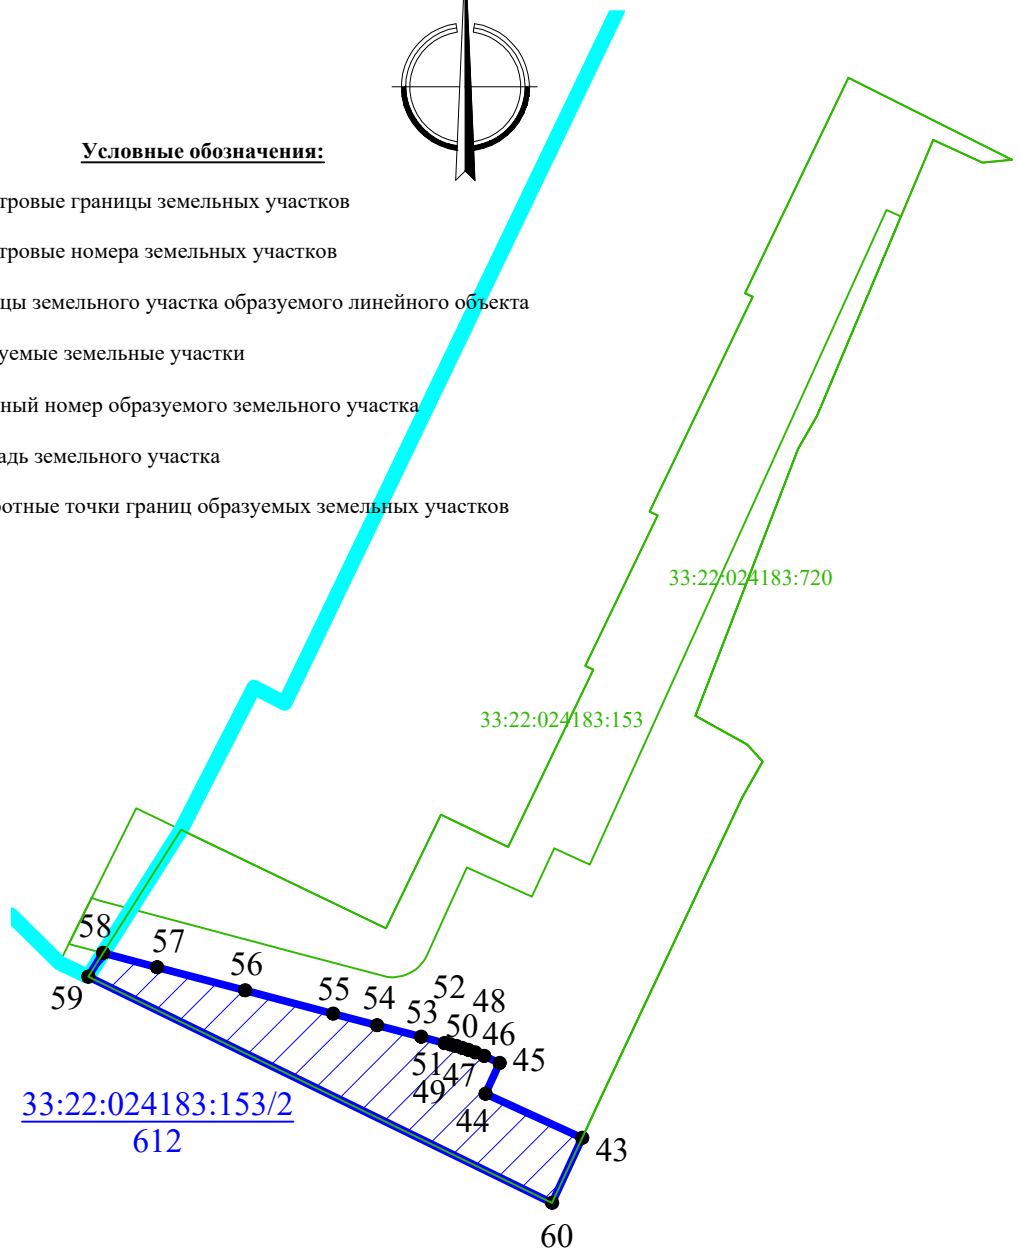

						32-62/152-2024-ПМТ			
						Контракт 32-62/152 от 15.10.2024			
						Владимирская область, МО (городской округ) город Владимир			
Изм.	Кол.уч.	Лист	№ док	Подп.	Дата	Разработка документации по внесению изменений в проект межевания территории, предусматривающей размещение линейного объекта «Автомобильная дорога от Промышленного проезда до ул. Куйбышева»	Стадия	Лист	Листов
ГИП		Курганов А.А.					ПМ	8	
Н.контроль		Антонов А.А.				Схема границ контура земельного участка с условным номером 33:22:024183:153/2, образуемого в результате раздела земельного участка с кадастровым номером 33:22:024183:153 (земельный участок, раздел которого осуществлен в измененных границах) М 1:1000 ВАРИАНТ 2	ИП Антонов А.А.		
Разработал		Курганов А.А.							


Схема границ земельного участка с условным номером 33:22:024183:720, образуемого в результате раздела земельного участка с кадастровым номером 33:22:024183:720 (земельный участок, раздел которого осуществлен в измененных границах) М 1:1000 ВАРИАНТ 2

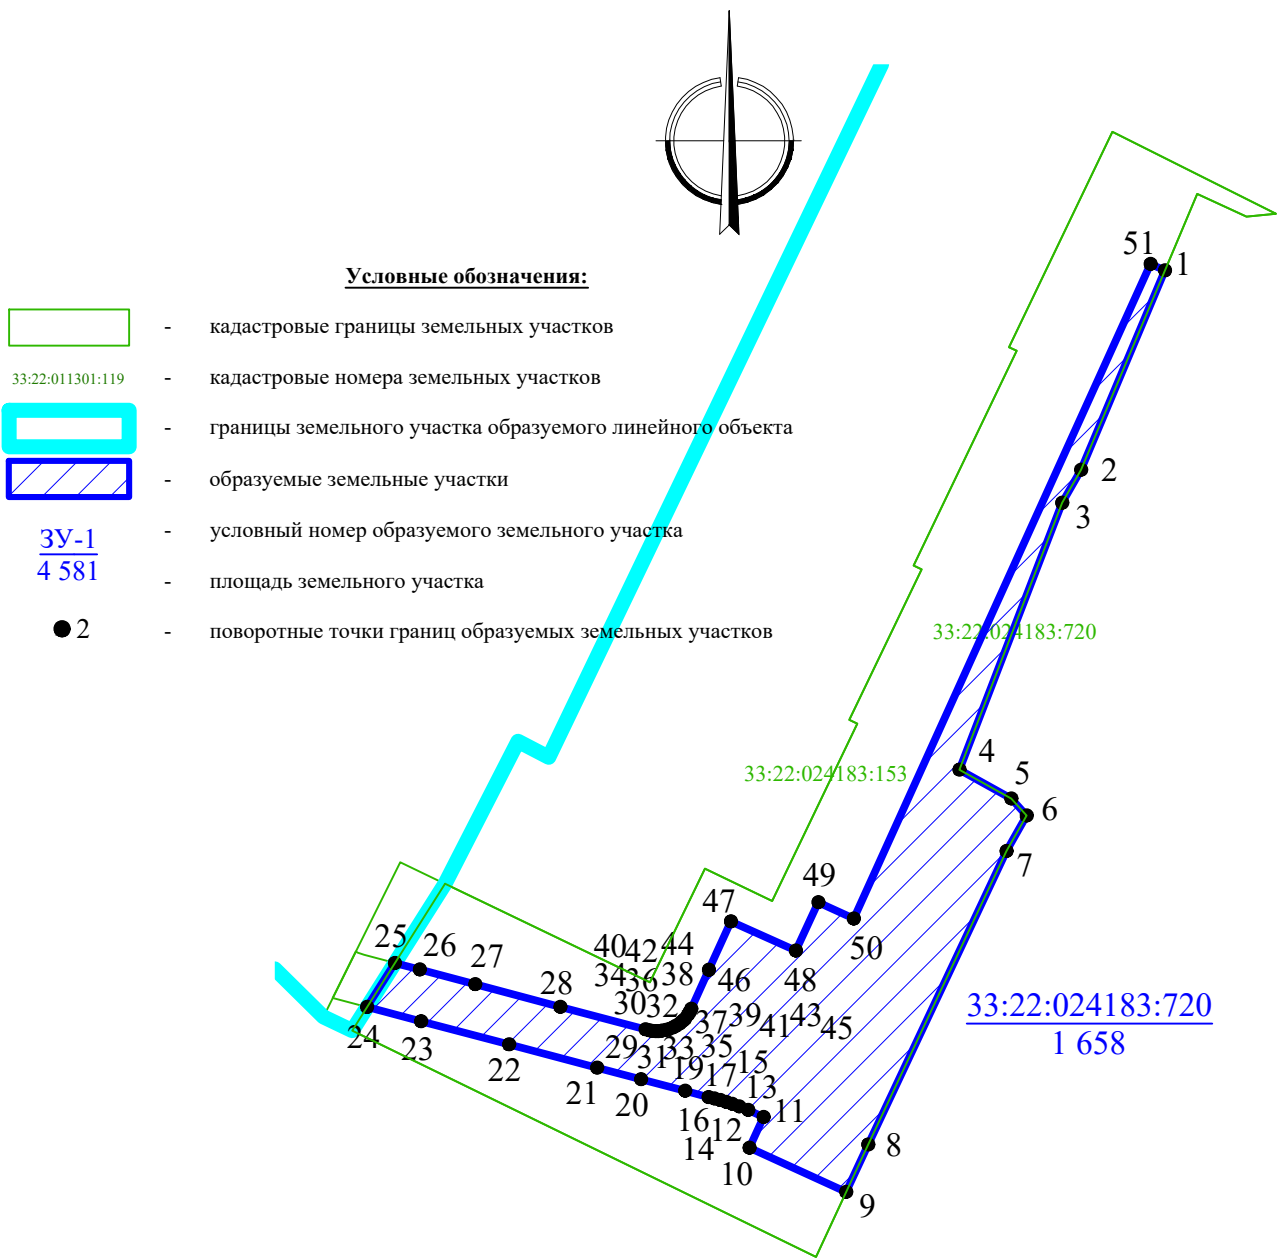

						32-62/152-2024-ПМТ			
						Контракт 32-62/152 от 15.10.2024			
						Владимирская область, МО (городской округ) город Владимир			
Изм.	Кол.уч.	Лист	№ док	Подп.	Дата	Разработка документации по внесению изменений в проект межевания территории, предусматривающей размещение линейного объекта «Автомобильная дорога от Промышленного проезда до ул. Куйбышева»	Стадия	Лист	Листов
ГИП		Курганов А.А.					ПМ	9	
Н.контроль		Антонов А.А.				Схема границ земельного участка с условным номером 33:22:024183:720, образуемого в результате раздела земельного участка с кадастровым номером 33:22:024183:720 (земельный участок, раздел которого осуществлен в измененных границах) М 1:1000 ВАРИАНТ 2			
Разработал		Курганов А.А.				ИП Антонов А.А.			

Схема границ земельного участка с условным номером ЗУ-2, образуемого в целях изъятия для муниципальных нужд в результате раздела земельного участка с кадастровым номером 33:22:000000:5094.

М 1:1000

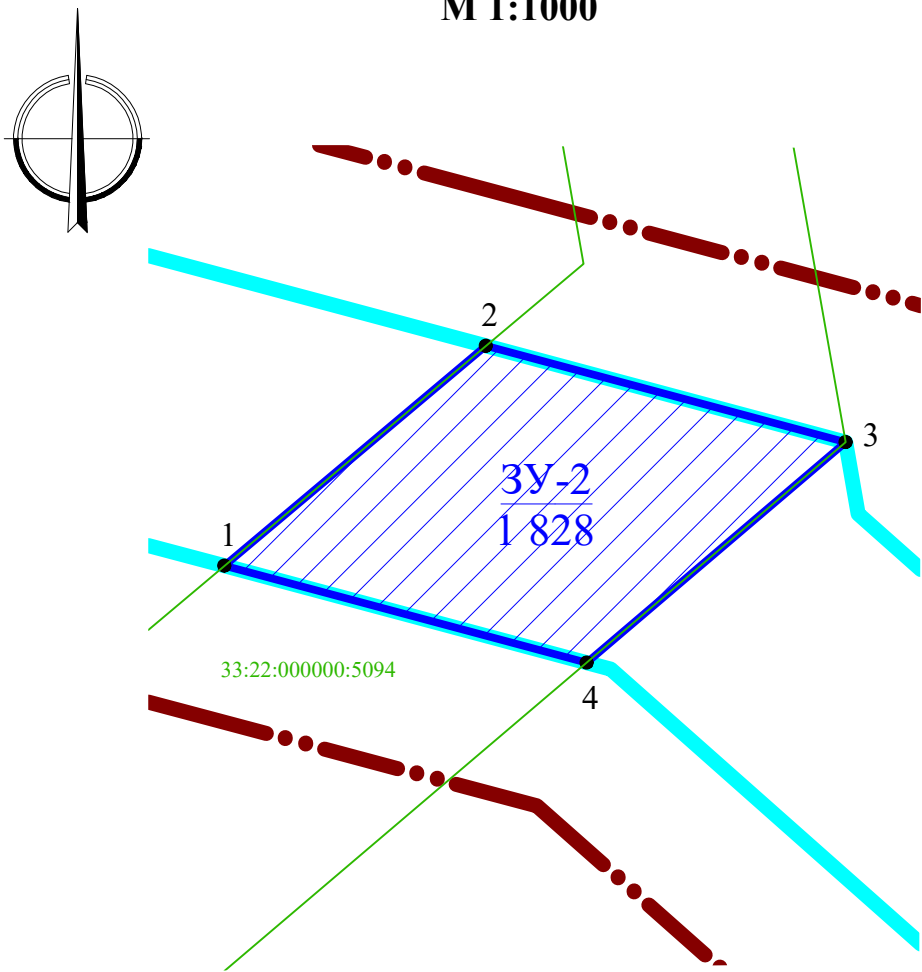


Условные обозначения:

- граница территории проектирования
- кадастровые границы земельных участков
- кадастровые номера земельных участков
- границы земельного участка образуемого линейного объекта
- образуемые земельные участки
- условный номер образуемого земельного участка
- площадь земельного участка
- поворотные точки границ образуемых земельных участков

						32-62/152-2024-ПМТ Контракт 32-62/152 от 15.10.2024			
						Владимирская область, МО (городской округ) город Владимир			
Изм.	Кол.уч.	Лист	№ док	Подп.	Дата				
ГИП		Курганов А.А.				Внесение изменений в проект межевания территории, ограниченной ул. Центральной, проектируемым бульваром, ул. Песочной, внутриквартальным проездом от ул. Песочной до ул. Центральной северной части микрорайона Коммунар в г. Владимире, и о признании утратившим силу постановления администрации города Владимира от 11.06.2024 №1305	Стадия	Лист	Листов
Н.контроль		Антонов А.А.					ПМ	10	
Разработал		Курганов А.А.				Схема границ земельного участка с условным номером ЗУ-2, образуемого в целях изъятия для муниципальных нужд в результате раздела земельного участка с кадастровым номером 33:22:000000:5094. М 1:1000	ИП Антонов А.А.		

Схема границ контура земельного участка с условным номером 33:22:000000:5094/1, образуемого в результате раздела земельного участка с кадастровым номером 33:22:000000:5094 (земельный участок, раздел которого осуществлен в измененных границах) М 1:1000

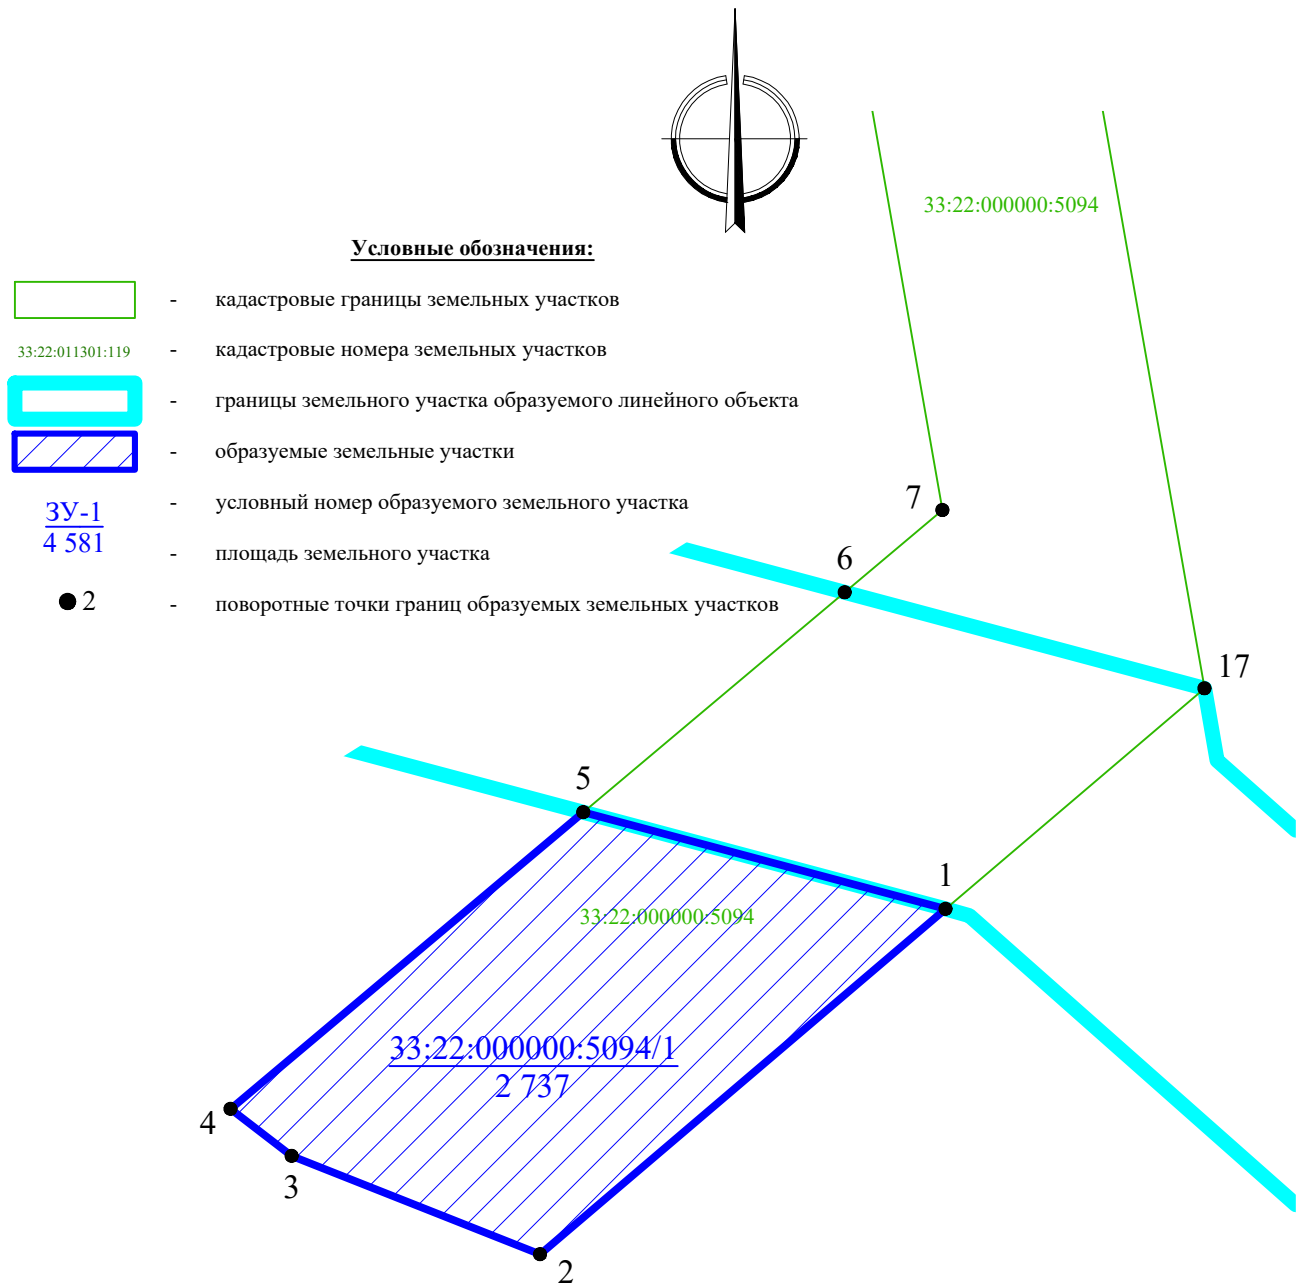

						32-62/152-2024-ПМТ			
						Контракт 32-62/152 от 15.10.2024			
						Владимирская область, МО (городской округ) город Владимир			
Изм.	Кол.уч.	Лист	№ док	Подп.	Дата				
ГИП		Курганов А.А.				Разработка документации по внесению изменений в проект межевания территории, предусматривающей размещение линейного объекта «Автомобильная дорога от Промышленного проезда до ул. Куйбышева»	Стадия	Лист	Листов
Н.контроль		Антонов А.А.					ПМ	11	
Разработал		Курганов А.А.				Схема границ контура земельного участка с условным номером 33:22:000000:5094/1, образуемого в результате раздела земельного участка с кадастровым номером 33:22:000000:5094 (земельный участок, раздел которого осуществлен в измененных границах) М 1:1000			
						ИП Антонов А.А.			


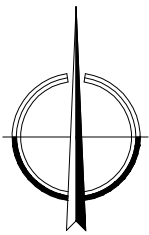


Схема границ контура земельного участка с условным номером 33:22:000000:5094/2, образуемого в результате раздела земельного участка с кадастровым номером 33:22:000000:5094 (земельный участок, раздел которого осуществлен в измененных границах)
М 1:1000



Условные обозначения:

- кадастровые границы земельных участков
- 33:22:011301:119 - кадастровые номера земельных участков
- границы земельного участка образуемого линейного объекта
- образуемые земельные участки
- ЗУ-1
4 581 - условный номер образуемого земельного участка
- 2 - площадь земельного участка
- 2 - поворотные точки границ образуемых земельных участков

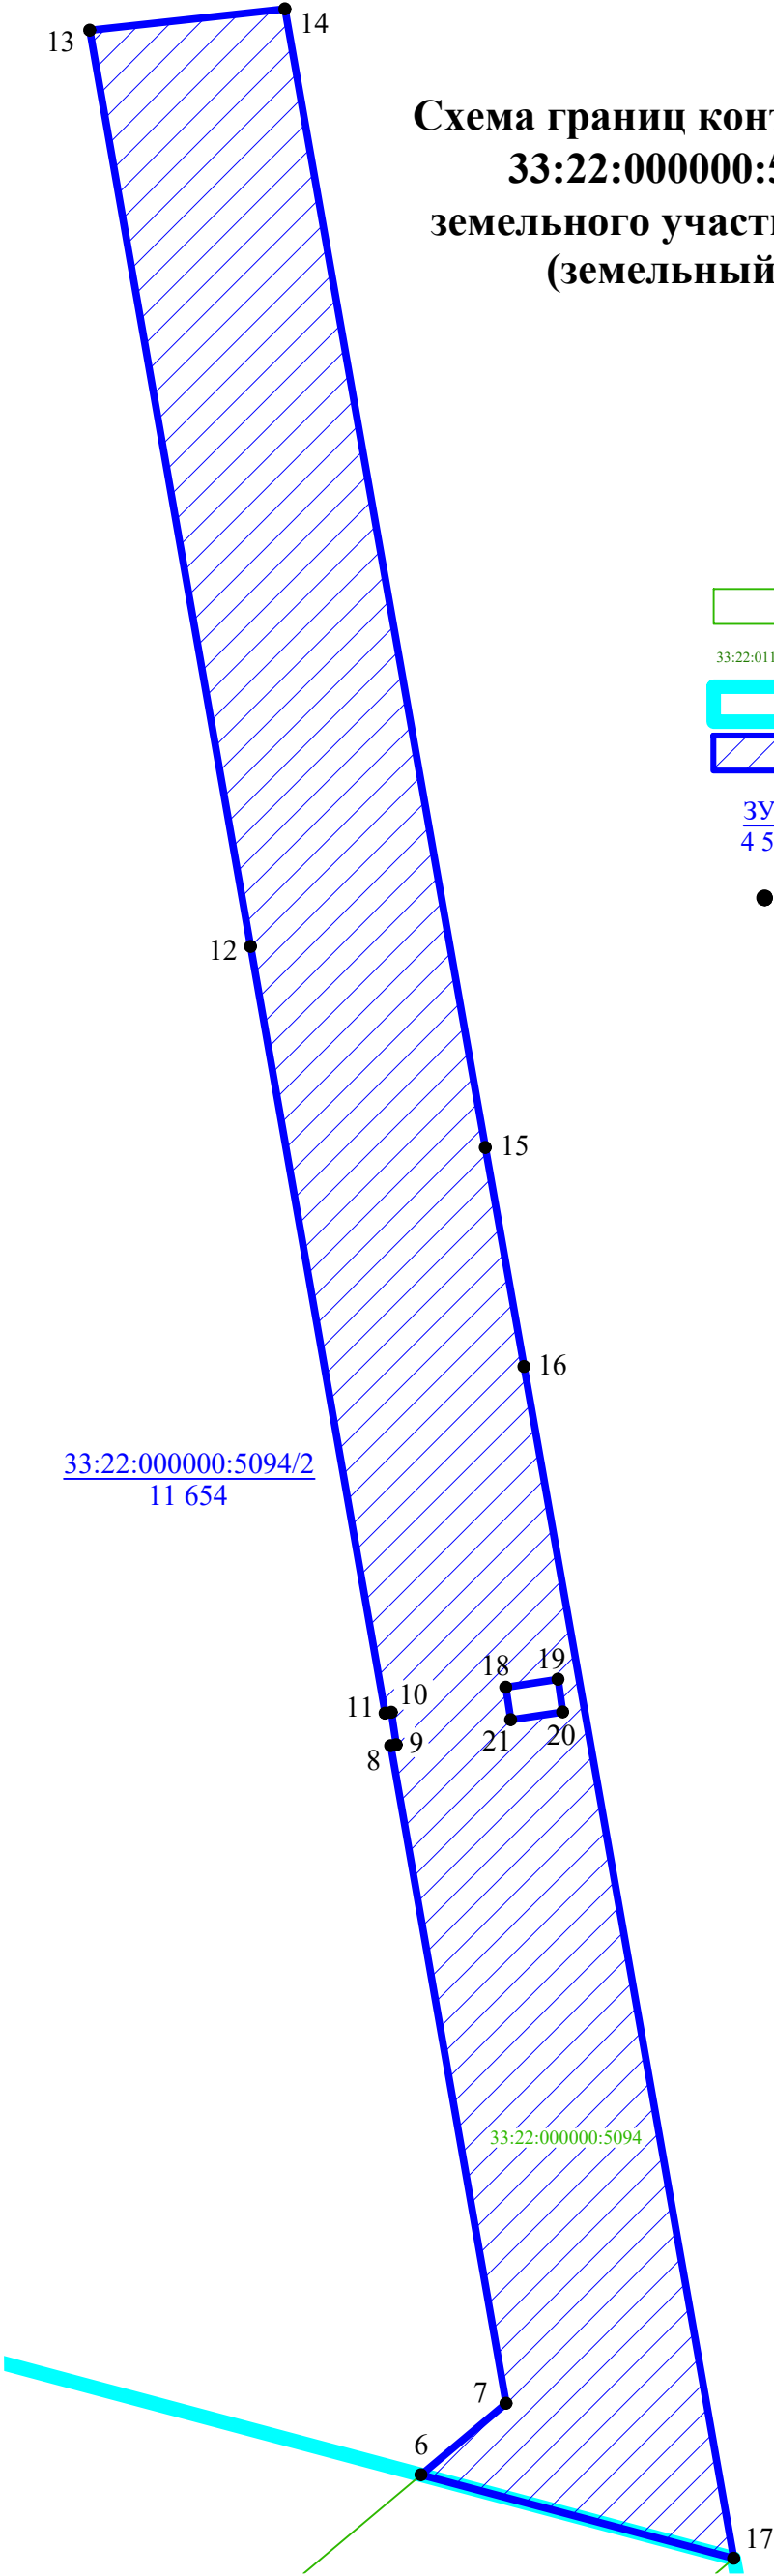

						32-62/152-2024-ПМТ			
						Контракт 32-62/152 от 15.10.2024			
						Владимирская область, МО (городской округ) город Владимир			
Изм.	Кол.уч.	Лист	№ док	Подп.	Дата	Разработка документации по внесению изменений в проект межевания территории, предусматривающей размещение линейного объекта «Автомобильная дорога от Промышленного проезда до ул. Куйбышева»	Стадия	Лист	Листов
ГИП		Курганов А.А.					ПМ	12	
Н.контроль		Антонов А.А.							
Разработал		Курганов А.А.				Схема границ контура земельного участка с условным номером 33:22:000000:5094/2, образуемого в результате раздела земельного участка с кадастровым номером 33:22:000000:5094 (земельный участок, раздел которого осуществлен в измененных границах) М 1:1000			
						ИП Антонов А.А.			


Схема границ контура земельного участка с условным номером ЗУ-3/1, образуемого в целях изъятия для муниципальных нужд в результате раздела земельного участка с кадастровым номером 33:22:024199:76. М 1:1000

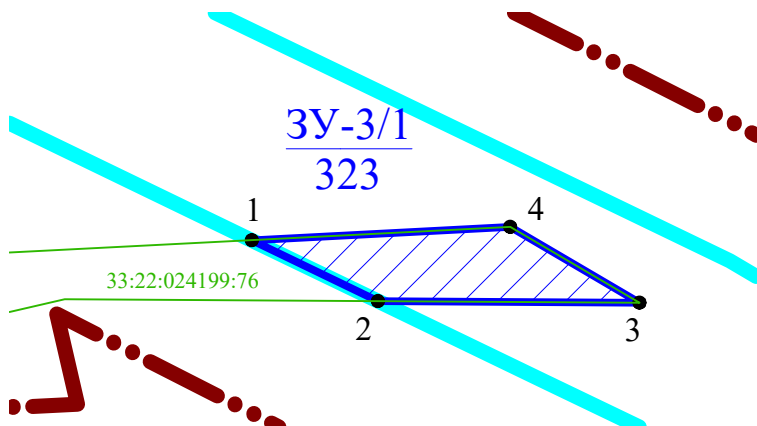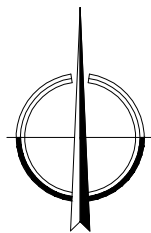

Условные обозначения:



- граница территории проектирования

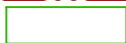

- кадастровые границы земельных участков

33:22:011301:119

- кадастровые номера земельных участков



- границы земельного участка образуемого линейного объекта



- образуемые земельные участки

ЗУ-1
4 581

- условный номер образуемого земельного участка


- площадь земельного участка





- поворотные точки границ образуемых земельных участков

						32-62/152-2024-ПМТ			
						Контракт 32-62/152 от 15.10.2024			
						Владимирская область, МО (городской округ) город Владимир			
Изм.	Кол.уч.	Лист	№ док	Подп.	Дата				
ГИП		Курганов А.А.				Разработка документации по внесению изменений в проект межевания территории, предусматривающей размещение линейного объекта «Автомобильная дорога от Промышленного проезда до ул. Куйбышева» Схема границ контура земельного участка с условным номером ЗУ-3/1, образуемого в целях изъятия для муниципальных нужд в результате раздела земельного участка с кадастровым номером 33:22:024199:76. М 1:1000	Стадия	Лист	Листов
Н.контроль		Антонов А.А.					ПМ	13	
Разработал		Курганов А.А.				ИП Антонов А.А.			

Схема границ контура земельного участка с условным номером 3У-3/2, образуемого в целях изъятия для муниципальных нужд в результате раздела земельного участка с кадастровым номером 33:22:024199:76.
М 1:1000

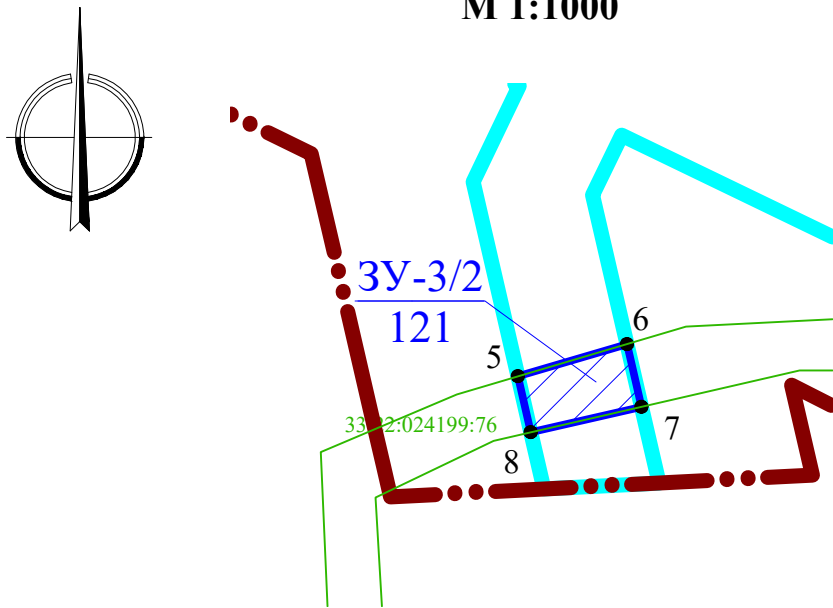


Условные обозначения:

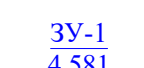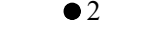-  - граница территории проектирования
-  - кадастровые границы земельных участков
-  - кадастровые номера земельных участков
-  - границы земельного участка образуемого линейного объекта
-  - образуемые земельные участки
-  - условный номер образуемого земельного участка
-  - площадь земельного участка
-  - поворотные точки границ образуемых земельных участков

						32-62/152-2024-ПМТ			
						Контракт 32-62/152 от 15.10.2024			
						Владимирская область, МО (городской округ) город Владимир			
Изм.	Кол.уч.	Лист	№ док	Подп.	Дата	Разработка документации по внесению изменений в проект межевания территории, предусматривающей размещение линейного объекта «Автомобильная дорога от Промышленного проезда до ул. Куйбышева» Схема границ контура земельного участка с условным номером ЗУ-3/2, образуемого в целях изъятия для муниципальных нужд в результате раздела земельного участка с кадастровым номером 33:22:024199:76. М 1:1000	Стадия	Лист	Листов
ГИП		Курганов А.А.					ПМ	14	
Н.контроль		Антонов А.А.							
Разработал		Курганов А.А.					ИП Антонов А.А.		

Схема границ контура земельного участка с условным номером 33:22:024199:76/1, образуемого в результате раздела земельного участка с кадастровым номером 33:22:024199:76 (земельный участок, раздел которого осуществлен в измененных границах) М 1:1000

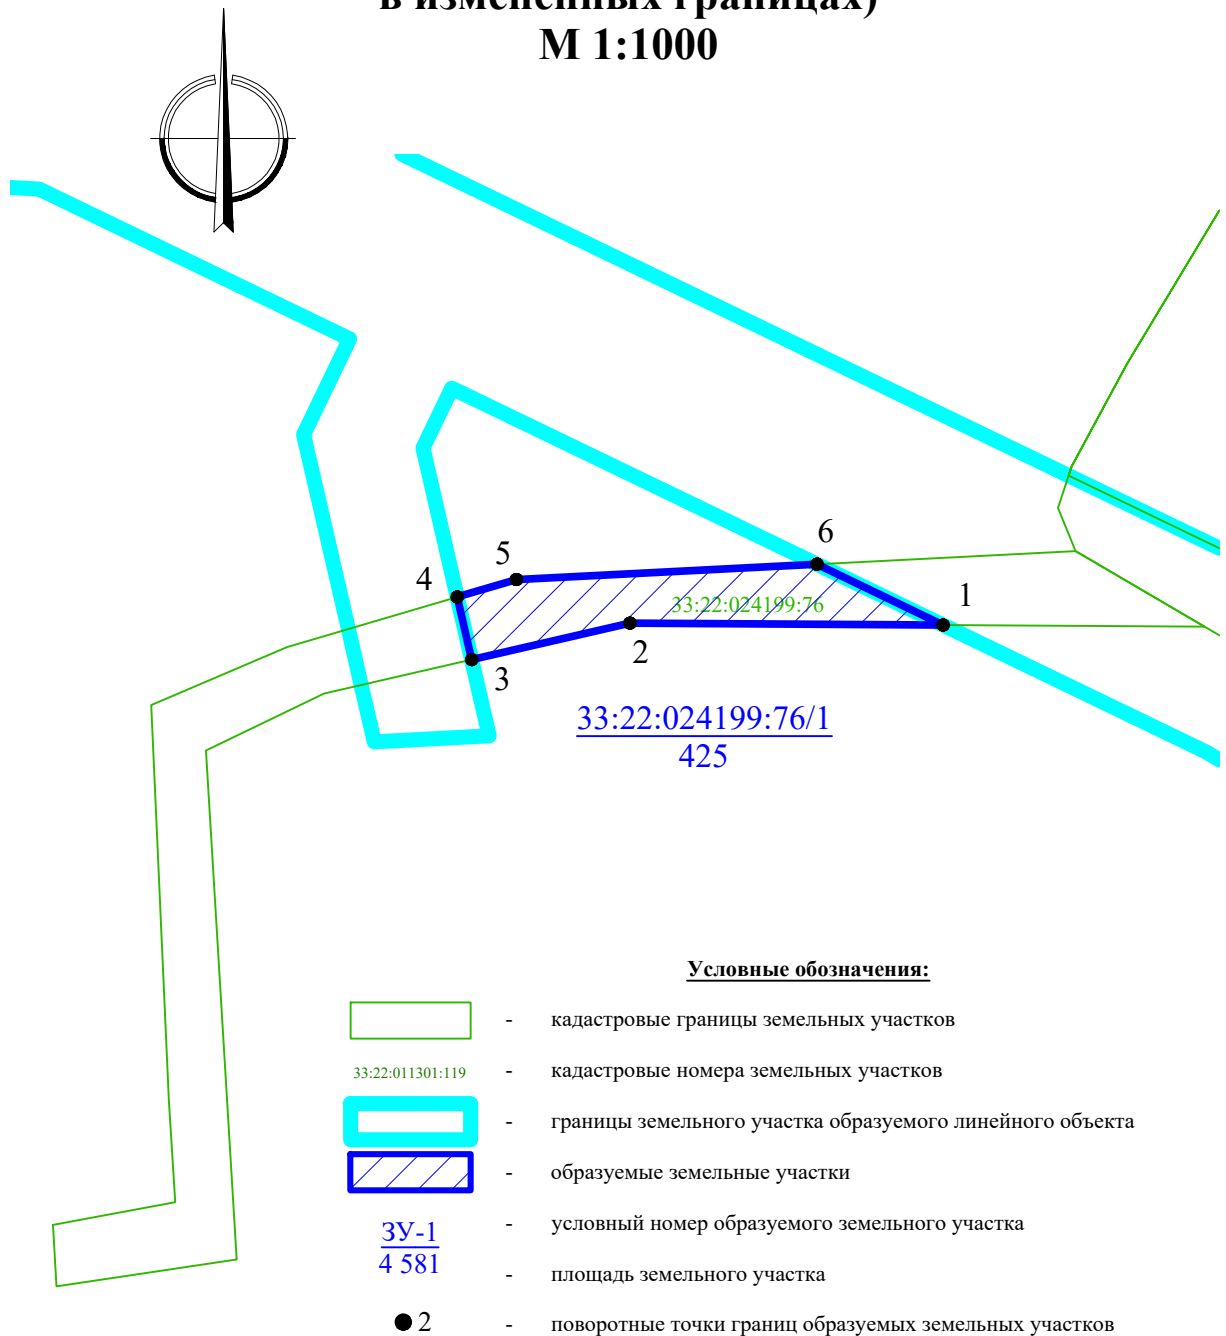

						32-62/152-2024-ПМТ			
						Контракт 32-62/152 от 15.10.2024			
						Владимирская область, МО (городской округ) город Владимир			
Изм.	Кол.уч.	Лист	№ док	Подп.	Дата				
ГИП		Курганов А.А.				Разработка документации по внесению изменений в проект межевания территории, предусматривающей размещение линейного объекта «Автомобильная дорога от Промышленного проезда до ул. Куйбышева»	Стадия	Лист	Листов
Н.контроль		Антонов А.А.					ПМ	15	
Разработал		Курганов А.А.				Схема границ контура земельного участка с условным номером 33:22:024199:76/1, образуемого в результате раздела земельного участка с кадастровым номером 33:22:024199:76 (земельный участок, раздел которого осуществлен в измененных границах) М 1:1000	ИП Антонов А.А.		



33:22:011301:119

10/10/2016

$$\frac{3Y-1}{4\,581}$$


4 581 - площадь земельного участка

● 2

- поворотные точки границ образуемых земельных участков

						32-62/152-2024-ПМТ Контракт 32-62/152 от 15.10.2024			
						Владимирская область, МО (городской округ) город Владимир			
Изм.	Кол.уч.	Лист	№ док	Подп.	Дата				
ГИП		Курганов А.А.				Разработка документации по внесению изменений в проект межевания территории, предусматривающей размещение линейного объекта «Автомобильная дорога от Промышленного проезда до ул. Куйбышева»	Стадия	Лист	Листов
Н.контроль		Антонов А.А					ПМ	16	
Разработал		Курганов А.А				Схема границ контура земельного участка с условным номером 33:22:024199:76/2, образуемого в результате раздела земельного участка с кадастровым номером 33:22:024199:76 (земельный участок, раздел которого осуществлен в измененных границах) М 1:1000	ИП Антонов А.А.		



Схема границ земельного участка с условным номером ЗУ-4, образуемого в целях изъятия для муниципальных нужд в результате раздела земельного участка с кадастровым номером 33:22:024183:462
М 1:1000

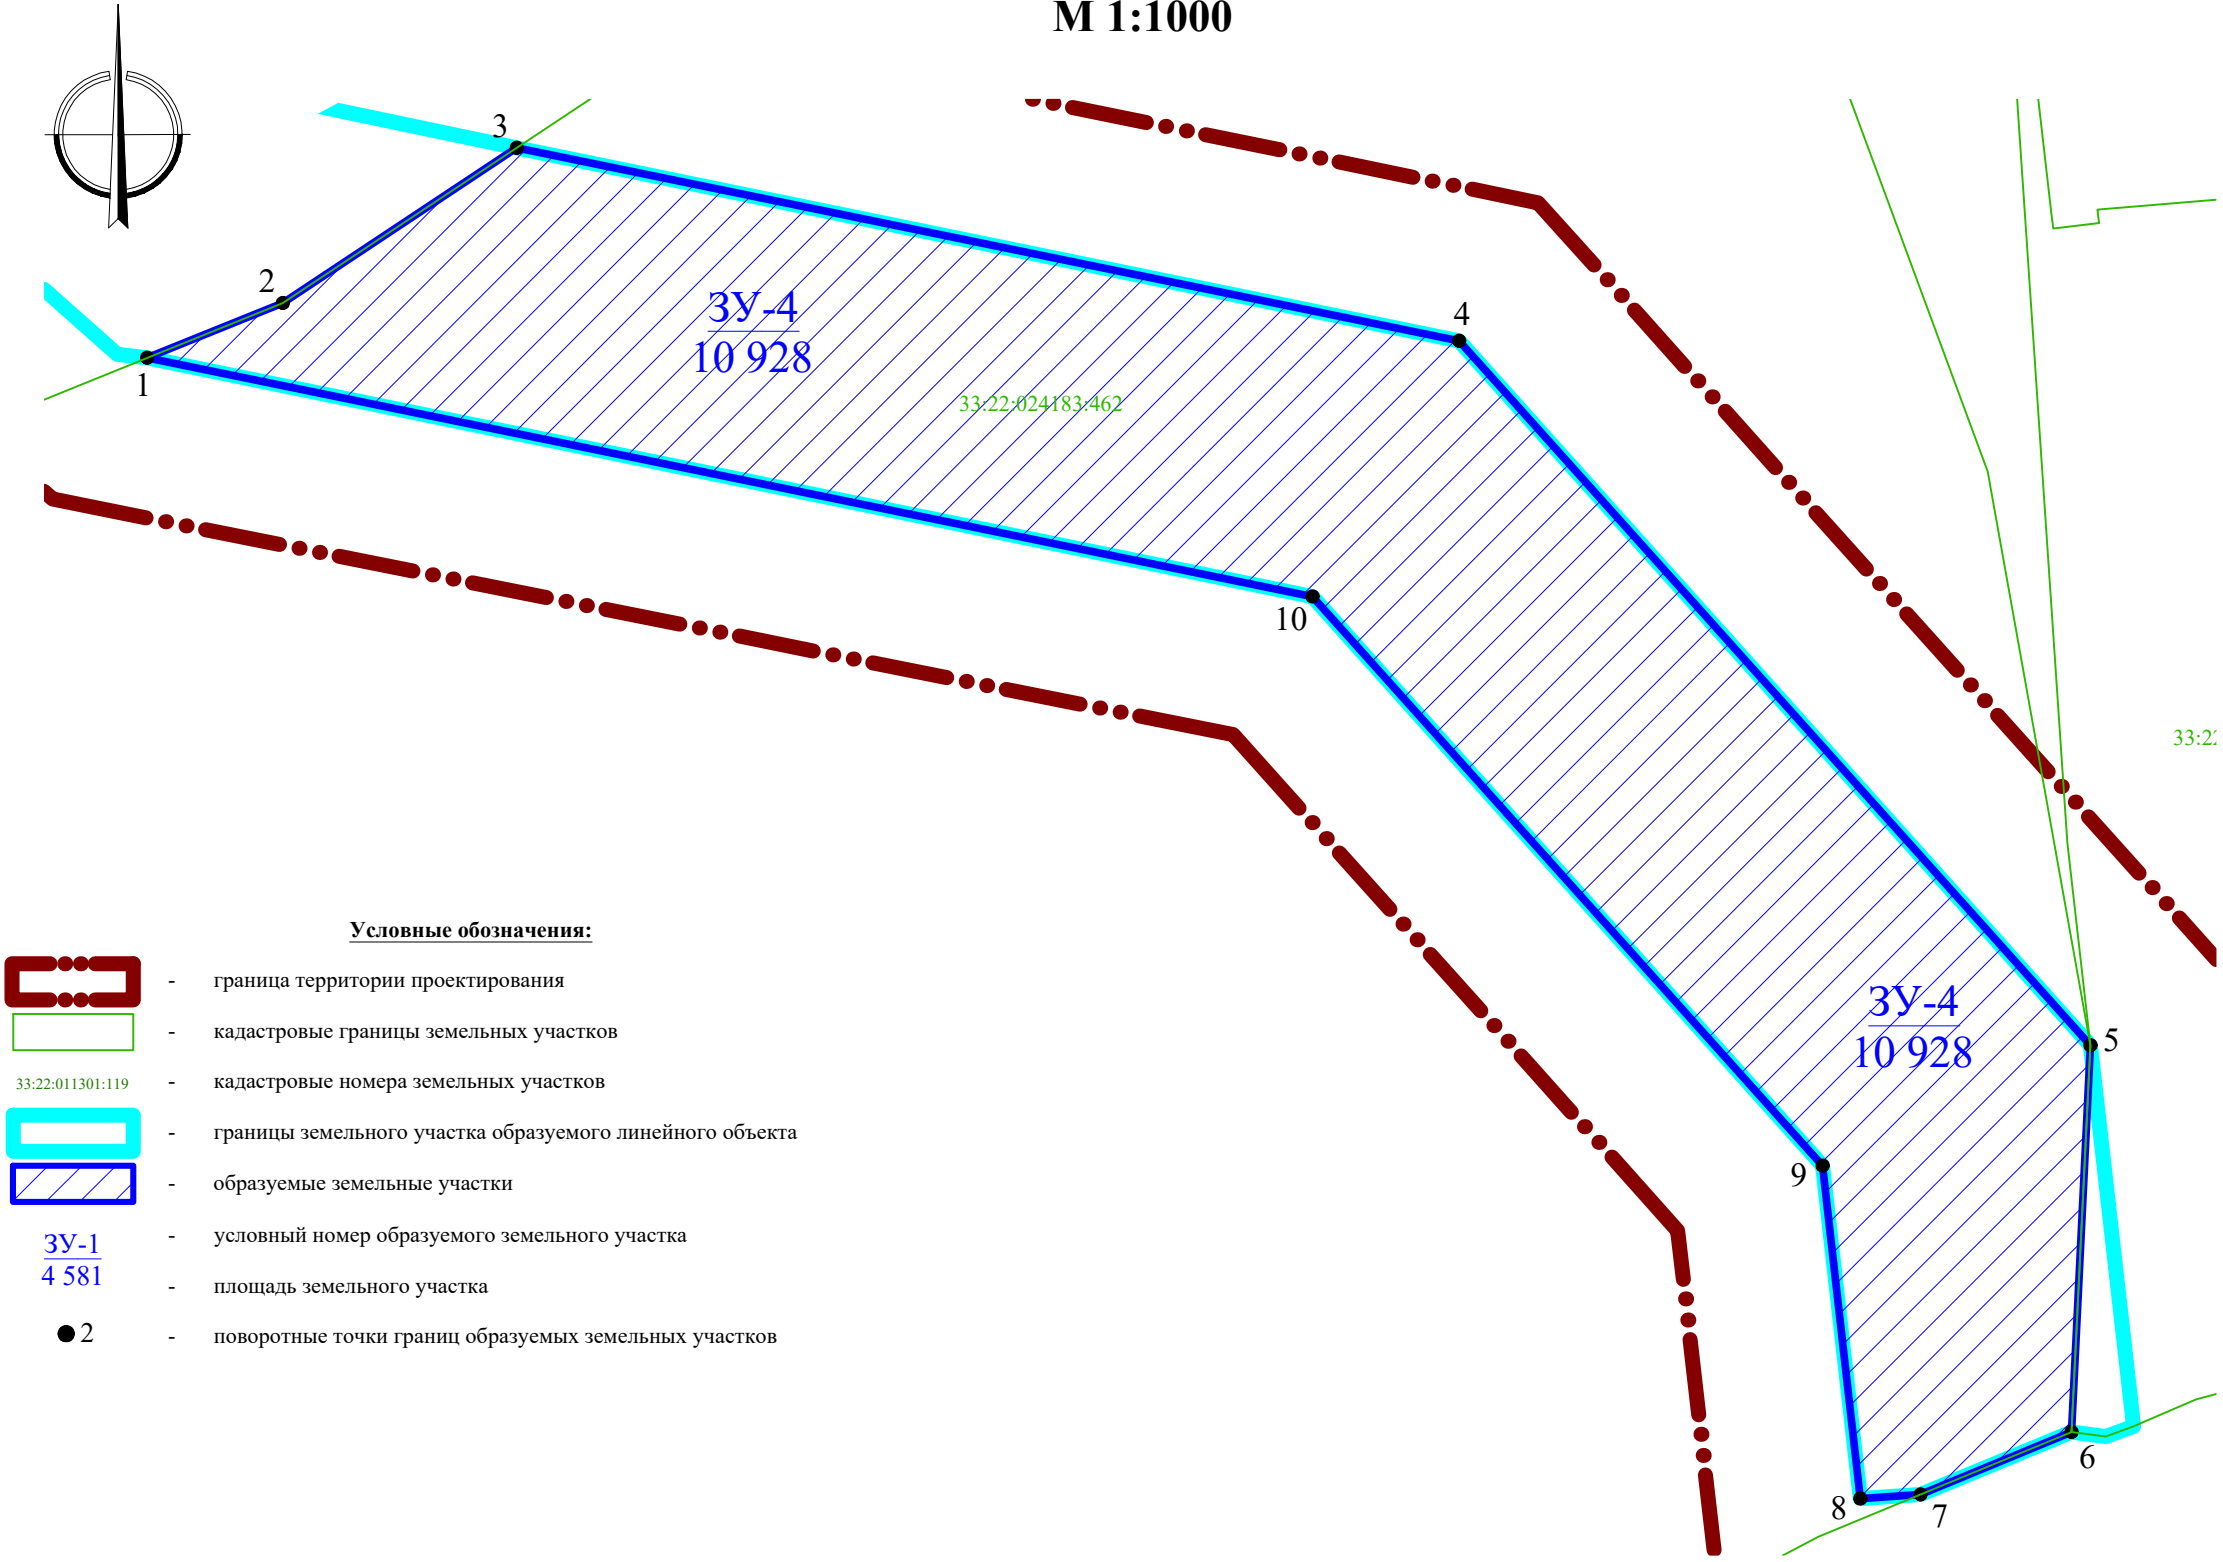

- Условные обозначения:**
- граница территории проектирования
 - кадастровые границы земельных участков
 - 33:22:011301:119 - кадастровые номера земельных участков
 - границы земельного участка образуемого линейного объекта
 - образуемые земельные участки
 - ЗУ-1
4 581 - условный номер образуемого земельного участка
 - площадь земельного участка
 - 2 - поворотные точки границ образуемых земельных участков

						32-62/152-2024-ПМТ			
						Контракт 32-62/152 от 15.10.2024			
						Владимирская область, МО (городской округ) город Владимир			
Изм.	Кол.уч.	Лист	№ док	Подп.	Дата	Разработка документации по внесению изменений в проект межевания территории, предусматривающей размещение линейного объекта «Автомобильная дорога от Промышленного проезда до ул. Куйбышева»	Стадия	Лист	Листов
ГИП		Курганов А.А.					ПМ	17	
Н.контроль		Антонов А.А.							
						Схема границ земельного участка с условным номером ЗУ-4, образуемого в целях изъятия для муниципальных нужд в результате раздела земельного участка с кадастровым номером 33:22:024183:462. М 1:1000	ИП Антонов А.А.		
Разработал		Курганов А.А.							

Схема границ контура земельного участка с условным номером 33:22:024183:462/1, образуемого в результате раздела земельного участка с кадастровым номером 33:22:024183:462 (земельный участок, раздел которого осуществлен в измененных границах) М 1:2000

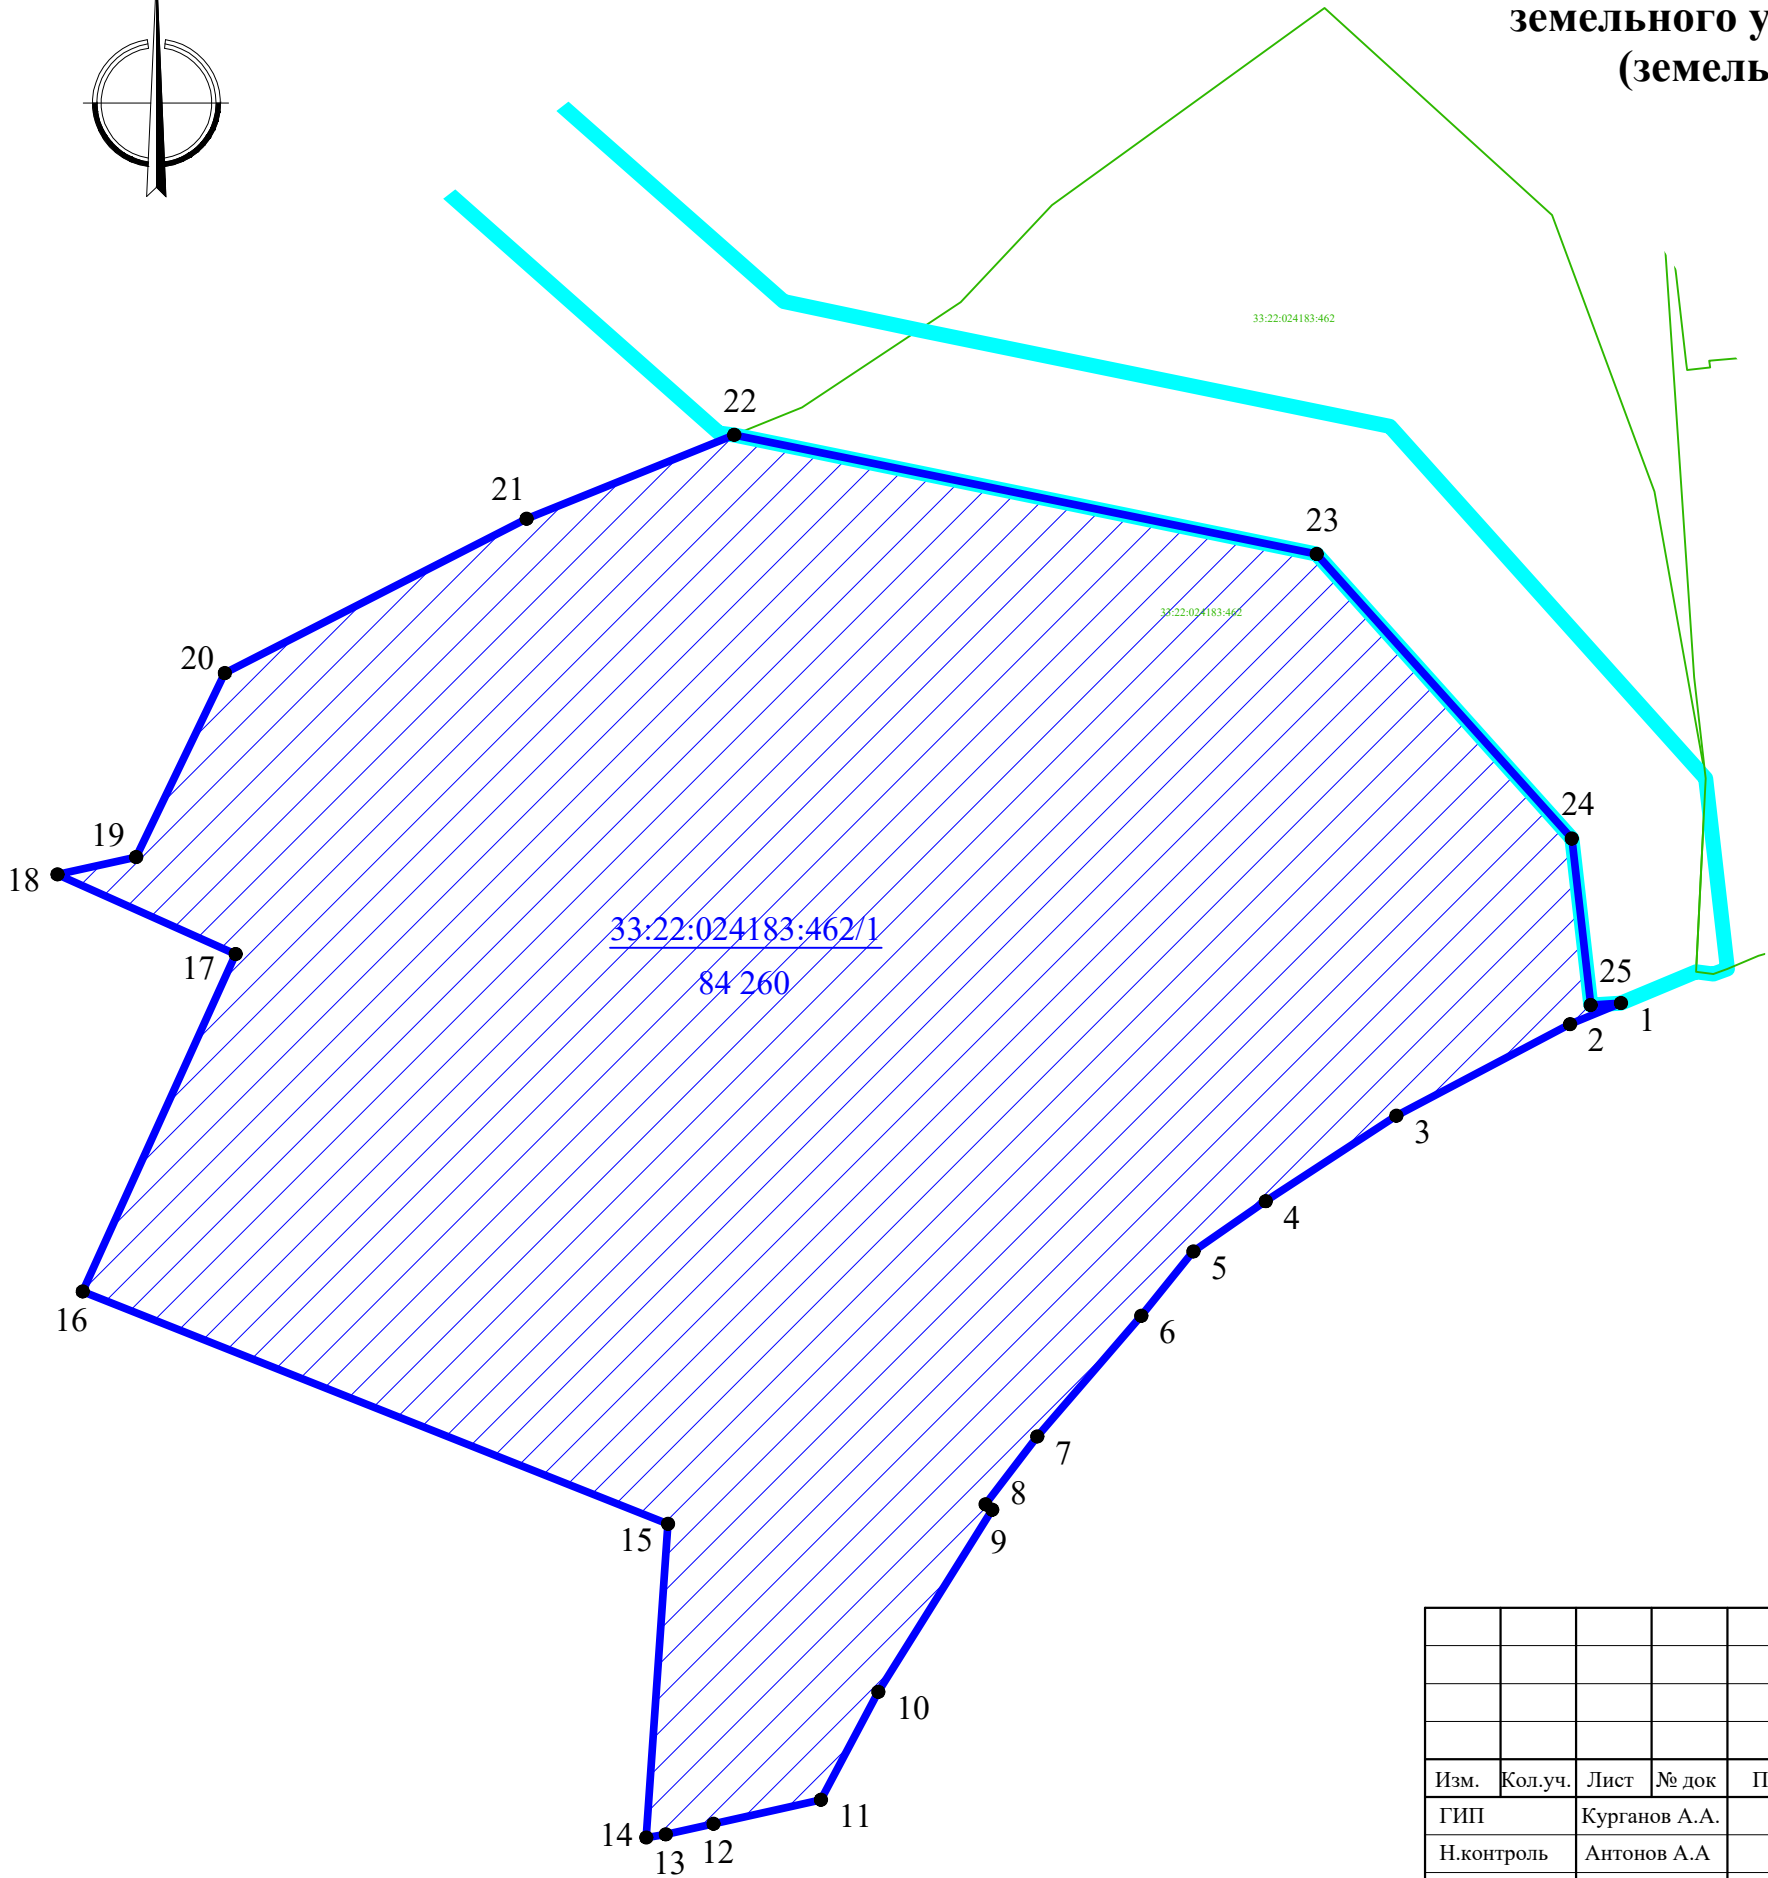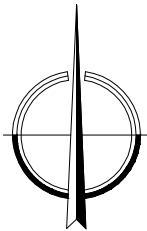

Условные обозначения:

- кадастровые границы земельных участков
- 33:22:011301:119 - кадастровые номера земельных участков
- границы земельного участка образуемого линейного объекта
- образуемые земельные участки
- ЗУ-1 4 581 - условный номер образуемого земельного участка
- 4 581 - площадь земельного участка
- 2 - поворотные точки границ образуемых земельных участков

						32-62/152-2024-ПМТ			
						Контракт 32-62/152 от 15.10.2024			
						Владимирская область, МО (городской округ) город Владимир			
Изм.	Кол.уч.	Лист	№ док	Подп.	Дата	Разработка документации по внесению изменений в проект межевания территории, предусматривающей размещение линейного объекта «Автомобильная дорога от Промышленного проезда до ул. Куйбышева»	Стадия	Лист	Листов
ГИП		Курганов А.А.					ПМ	18	
Н.контроль		Антонов А.А.				Схема границ контура земельного участка с условным номером 33:22:024183:462/1, образуемого в результате раздела земельного участка с кадастровым номером 33:22:024183:462 (земельный участок, раздел которого осуществлен в измененных границах) М 1:2000	ИП Антонов А.А.		
Разработал		Курганов А.А.							


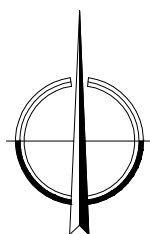


Схема границ контура земельного участка с условным номером
33:22:024183:462/2, образуемого в результате раздела
земельного участка с кадастровым номером 33:22:024183:462
(земельный участок, раздел которого осуществлен
в измененных границах)
М 1:2000

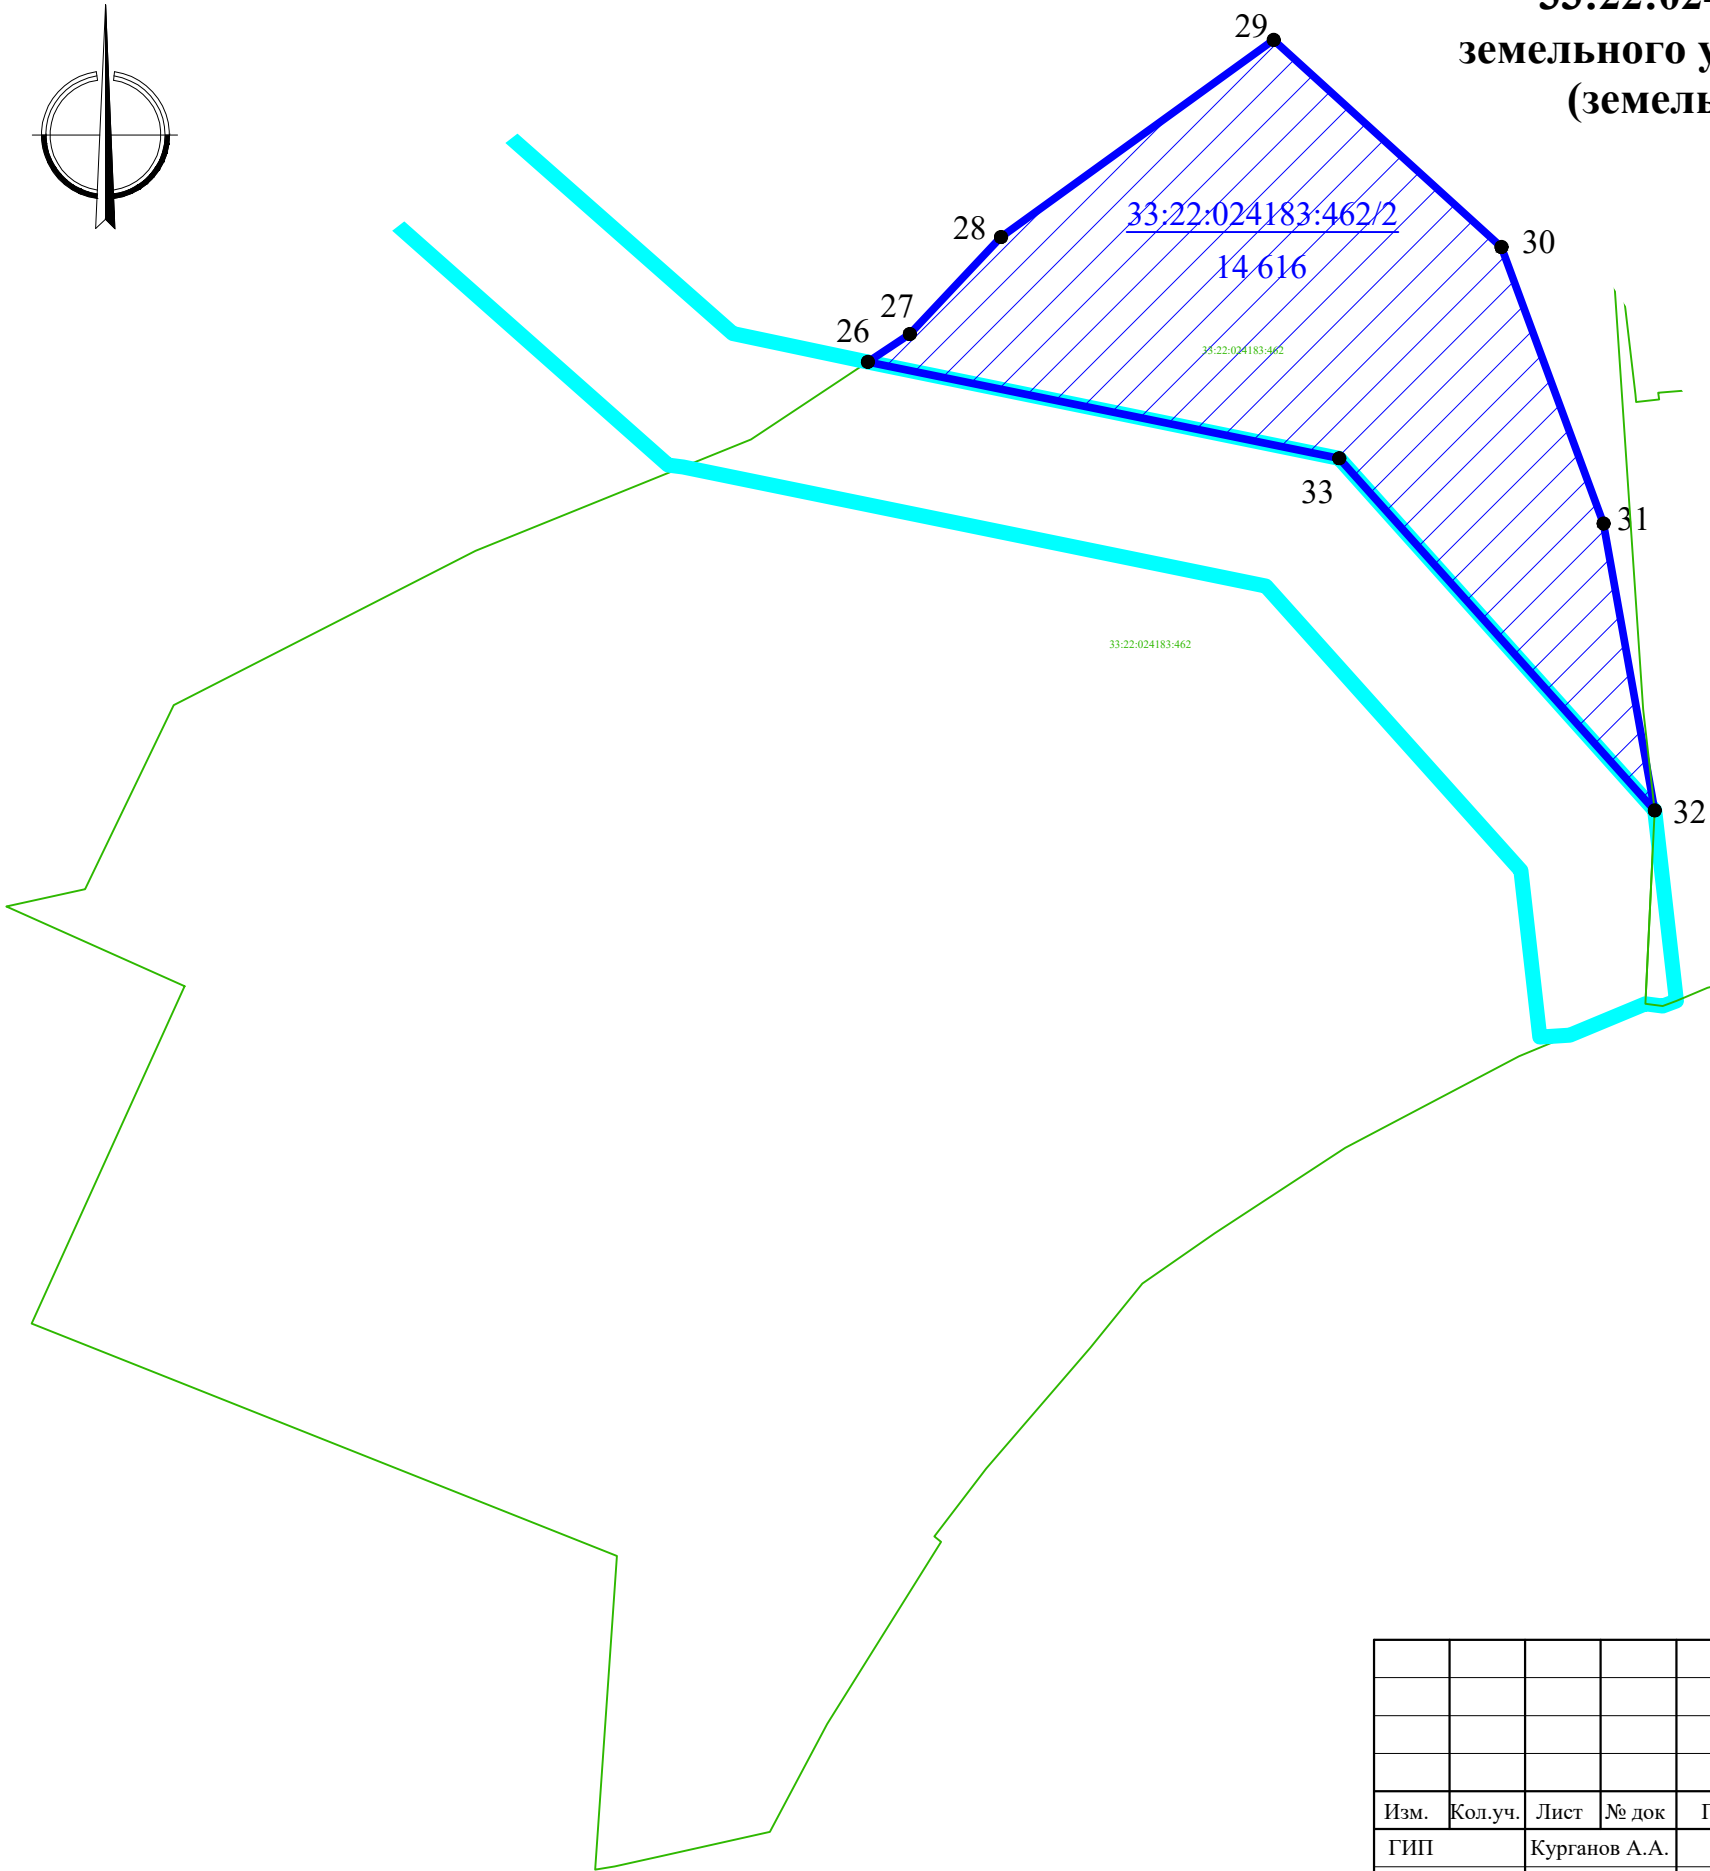


Условные обозначения:

- кадастровые границы земельных участков
- 33:22:011301:119 - кадастровые номера земельных участков
- границы земельного участка образуемого линейного объекта
- образуемые земельные участки
- ЗУ-1 - условный номер образуемого земельного участка
- 4 581 - площадь земельного участка
- 2 - поворотные точки границ образуемых земельных участков

						32-62/152-2024-ПМТ			
						Контракт 32-62/152 от 15.10.2024			
						Владимирская область, МО (городской округ) город Владимир			
Изм.	Кол.уч.	Лист	№ док	Подп.	Дата	Разработка документации по внесению изменений в проект межевания территории, предусматривающей размещение линейного объекта «Автомобильная дорога от Промышленного проезда до ул. Куйбышева»	Стадия	Лист	Листов
ГИП		Курганов А.А.					ПМ	19	
Н.контроль		Антонов А.А.							
						Схема границ контура земельного участка с условным номером 33:22:024183:462/2, образуемого в результате раздела земельного участка с кадастровым номером 33:22:024183:462 (земельный участок, раздел которого осуществлен в измененных границах) М 1:2000	ИП Антонов А.А.		
Разработал		Курганов А.А.							

Схема границ земельного участка с условным номером ЗУ-5, образуемого в результате раздела земельного участка с кадастровым номером 33:22:024199:14.

М 1:1000


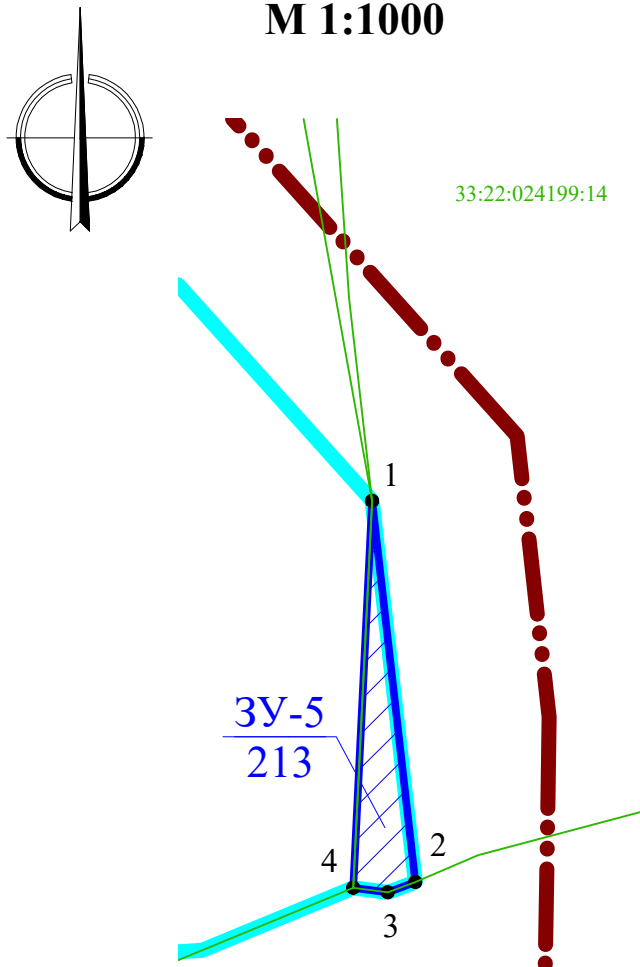


Условные обозначения:

- граница территории проектирования
- кадастровые границы земельных участков
- 33:22:011301:119 - кадастровые номера земельных участков
- границы земельного участка образуемого линейным объектом
- образуемые земельные участки
- ЗУ-1
4 581 - условный номер образуемого земельного участка
- площадь земельного участка
- 2 - поворотные точки границ образуемых земельных участков

						32-62/152-2024-ПМТ Контракт 32-62/152 от 15.10.2024			
						Владимирская область, МО (городской округ) город Владимир			
Изм.	Кол.уч.	Лист	№ док	Подп.	Дата	Разработка документации по внесению изменений в проект межевания территории, предусматривающей размещение линейного объекта «Автомобильная дорога от Промышленного проезда до ул. Куйбышева»	Стадия	Лист	Листов
ГИП		Курганов А.А.					ПМ	20	
Н.контроль		Антонов А.А.							
						Схема границ земельного участка с условным номером ЗУ-5, образуемого в результате раздела земельного участка с кадастровым номером 33:22:024199:14. М 1:1000	ИП Антонов А.А.		
Разработал		Курганов А.А.							


Схема границ земельного участка с условным номером
33:22:024199:14, образуемого в результате раздела земельного
участка с кадастровым номером 33:22:024199:14
(земельный участок, раздел которого осуществлен
в измененных границах)
М 1:1000

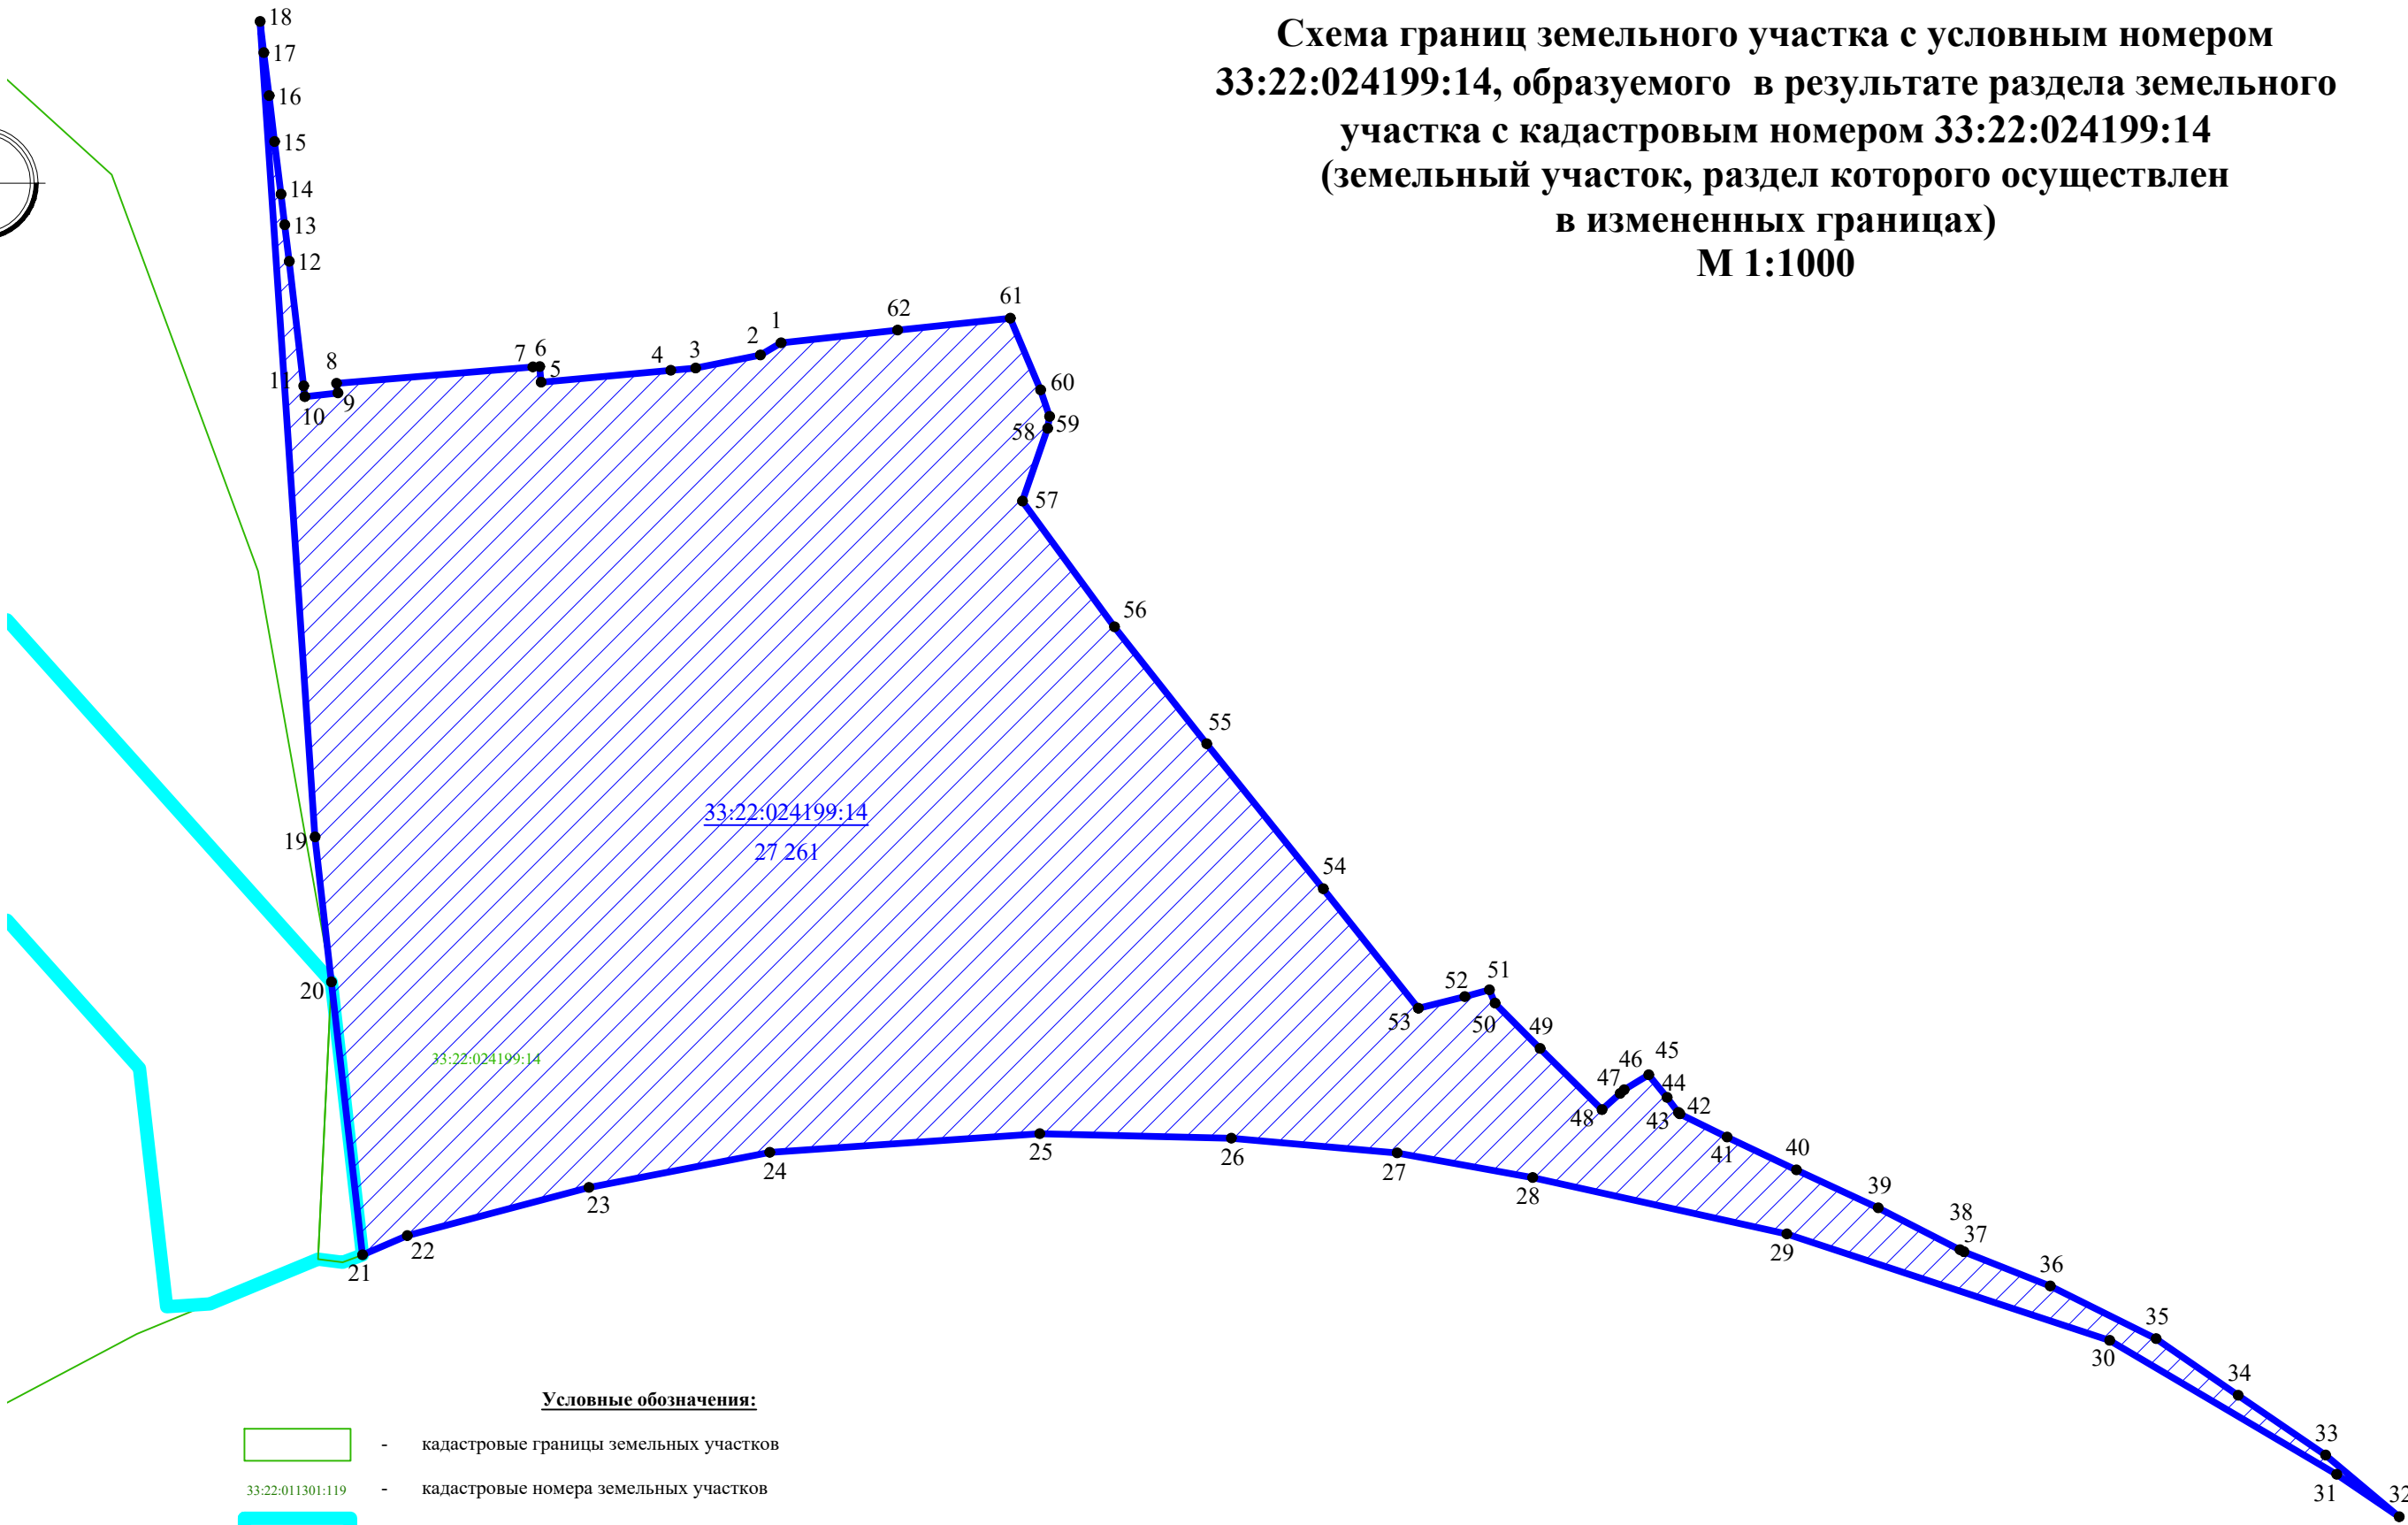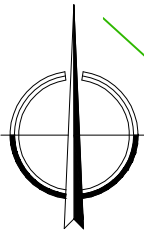

Условные обозначения:

- кадастровые границы земельных участков
- 33:22:011301:119 - кадастровые номера земельных участков
- границы земельного участка образуемого линейного объекта
- образуемые земельные участки
- 3У-1
4 581 - условный номер образуемого земельного участка
- 27 261 - площадь земельного участка
- 2 - поворотные точки границ образуемых земельных участков


						32-62/152-2024-ПМТ			
						Контракт 32-62/152 от 15.10.2024			
						Владимирская область, МО (городской округ) город Владимир			
Изм.	Кол.уч.	Лист	№ док	Подп.	Дата	Разработка документации по внесению изменений в проект межевания территории, предусматривающей размещение линейного объекта «Автомобильная дорога от Промышленного проезда до ул. Куйбышева»	Стадия	Лист	Листов
ГИП		Курганов А.А.					ПМ	21	
Н.контроль		Антонов А.А.							
						Схема границ земельного участка с условным номером 33:22:024199:14, образуемого в результате раздела земельного участка с кадастровым номером 33:22:024199:14 (земельный участок, раздел которого осуществлен в измененных границах) М 1:1000	ИП Антонов А.А.		
Разработал		Курганов А.А.							

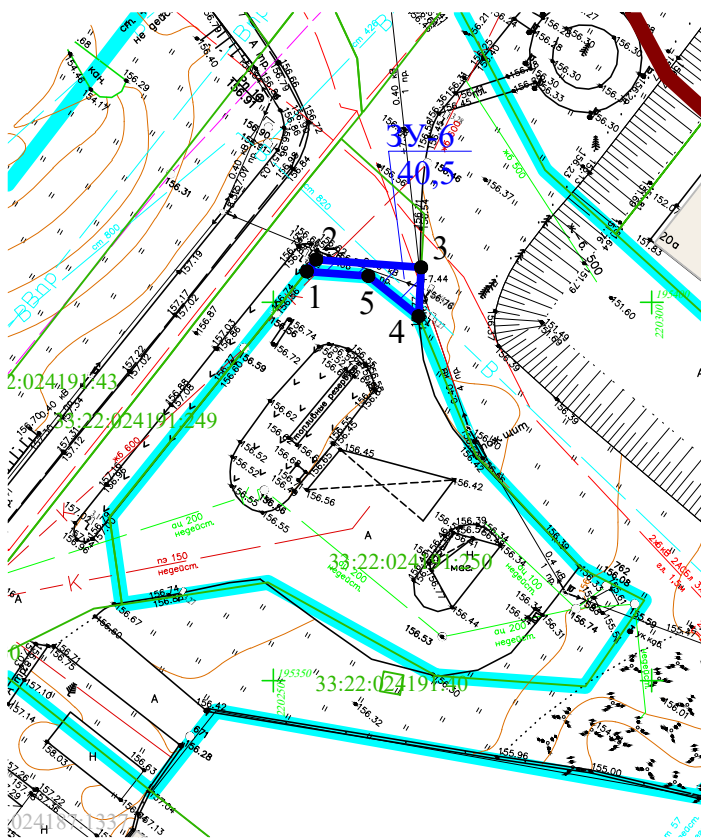

- | | | |
|---|---|--|
|  | - | граница территории проектирования |
|  | - | кадастровые границы земельных участков |
| 33:22:011301:119 | - | кадастровые номера земельных участков |
|  | - | границы земельного участка образуемого линейного объекта |
|  | - | образуемые земельные участки |
| ЗУ-1 | - | условный номер образуемого земельного участка |
| 4 581 | - | площадь земельного участка |
| ● 2 | - | поворотные точки границ образуемых земельных участков |

						32-62/152-2024-ПМТ Контракт 32-62/152 от 15.10.2024			
						Владимирская область, МО (городской округ) город Владимир			
Изм.	Кол.уч.	Лист	№ док	Подп.	Дата				
ГИП		Курганов А.А.				Разработка документации по внесению изменений в проект межевания территории, предусматривающей размещение линейного объекта «Автомобильная дорога от Промышленного проезда до ул. Куйбышева»	Стадия	Лист	Листов
Н.контроль		Антонов А.А					ПМ	22	
Разработал		Курганов А.А.				Схема границ земельного участка с условным номером ЗУ-6, образуемого в целях изъятия для муниципальных нужд в результате раздела земельного участка с кадастровым номером 33:22:024191:250. М 1:1000	ИП Антонов А.А.		

Схема границ земельного участка с условным номером 33:22:024199:250, образуемого в результате раздела земельного участка с кадастровым номером 33:22:024199:250 (земельный участок, раздел которого осуществлен в измененных границах) М 1:1000

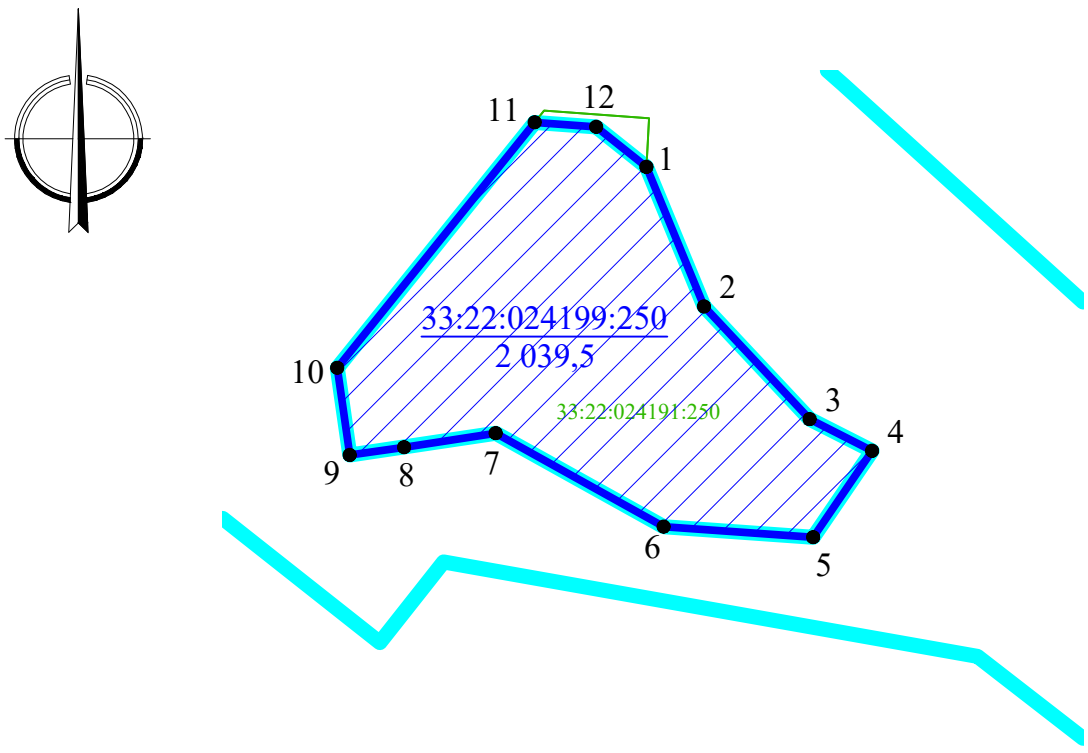

Условные обозначения:

- кадастровые границы земельных участков
- 33:22:011301:119 - кадастровые номера земельных участков
- границы земельного участка образуемого линейного объекта
- образуемые земельные участки
- ЗУ-1 - условный номер образуемого земельного участка
- 4 581 - площадь земельного участка
- 2 - поворотные точки границ образуемых земельных участков

						32-62/152-2024-ПМТ			
						Контракт 32-62/152 от 15.10.2024			
						Владимирская область, МО (городской округ) город Владимир			
Изм.	Кол.уч.	Лист	№ док	Подп.	Дата				
ГИП		Курганов А.А.				Разработка документации по внесению изменений в проект межевания территории, предусматривающей размещение линейного объекта «Автомобильная дорога от Промышленного проезда до ул. Куйбышева»	Стадия	Лист	Листов
Н.контроль		Антонов А.А.					ПМ	23	
Разработал		Курганов А.А.				Схема границ земельного участка с условным номером 33:22:024199:250, образуемого в результате раздела земельного участка с кадастровым номером 33:22:024199:250 (земельный участок, раздел которого осуществлен в измененных границах) М 1:1000			
						ИП Антонов А.А.			


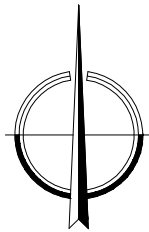



Схема границ контура земельного участка с условным номером ЗУ-7/1,
образуемого из земель государственной неразграниченной собственности
М 1:1000

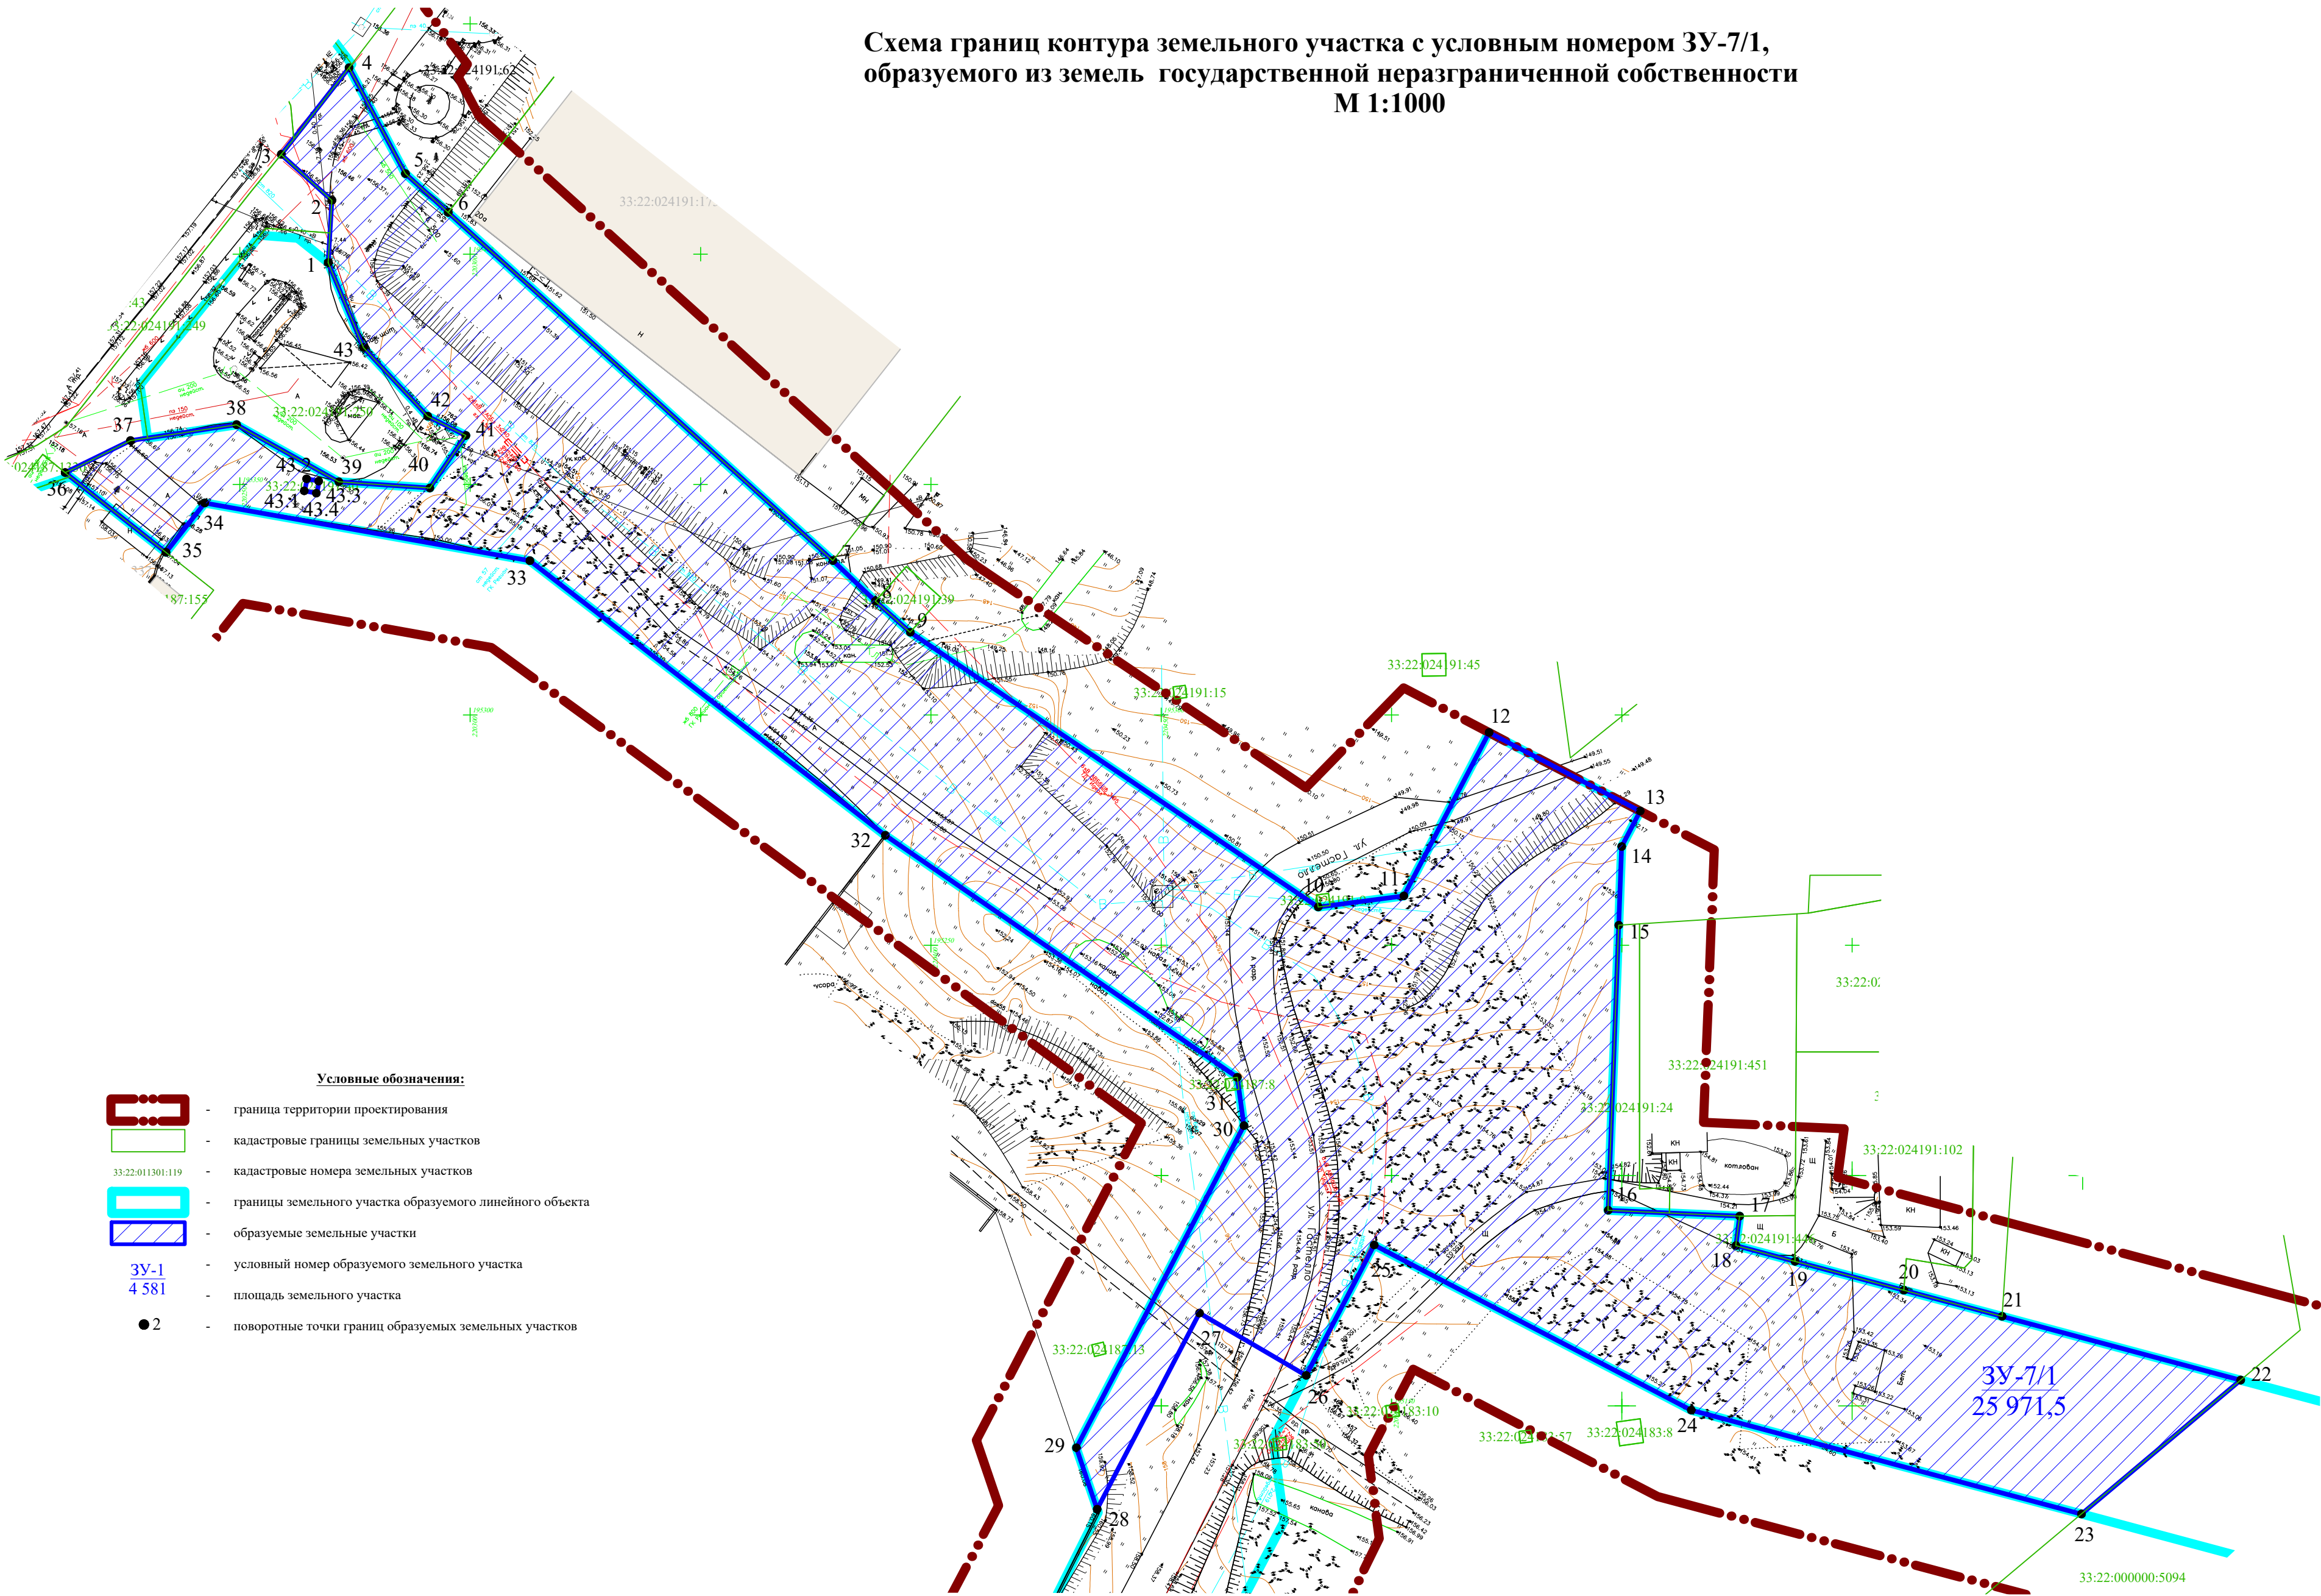

- Условные обозначения:**
- граница территории проектирования
 - кадастровые границы земельных участков
 - 33:22:011301:119 - кадастровые номера земельных участков
 - границы земельного участка образуемого линейного объекта
 - образуемые земельные участки
 - ЗУ-1
4 581 - условный номер образуемого земельного участка
 - 4 581 - площадь земельного участка
 - 2 - поворотные точки границ образуемых земельных участков



						32-62/152-2024-ПМТ			
						Контракт 32-62/152 от 15.10.2024			
						Владимирская область, МО (городской округ) город Владимир			
Изм.	Кол.уч.	Лист	№ док	Подп.	Дата	Разработка документации по внесению изменений в проект межевания территории, предусматривающей размещение линейного объекта «Автомобильная дорога от Промышленного проезда до ул. Куйбышева»	Стадия	Лист	Листов
							ПМ	24	
Разработал		Курганов А.А				Схема границ контура земельного участка с условным номером ЗУ-7/1, образуемого из земель государственной неразграниченной собственности М 1:1000	ИП Антонов А.А.		

Схема границ контура земельного участка с условным номером ЗУ-7/2, образуемого из земель государственной неразграниченной собственности М 1:1000

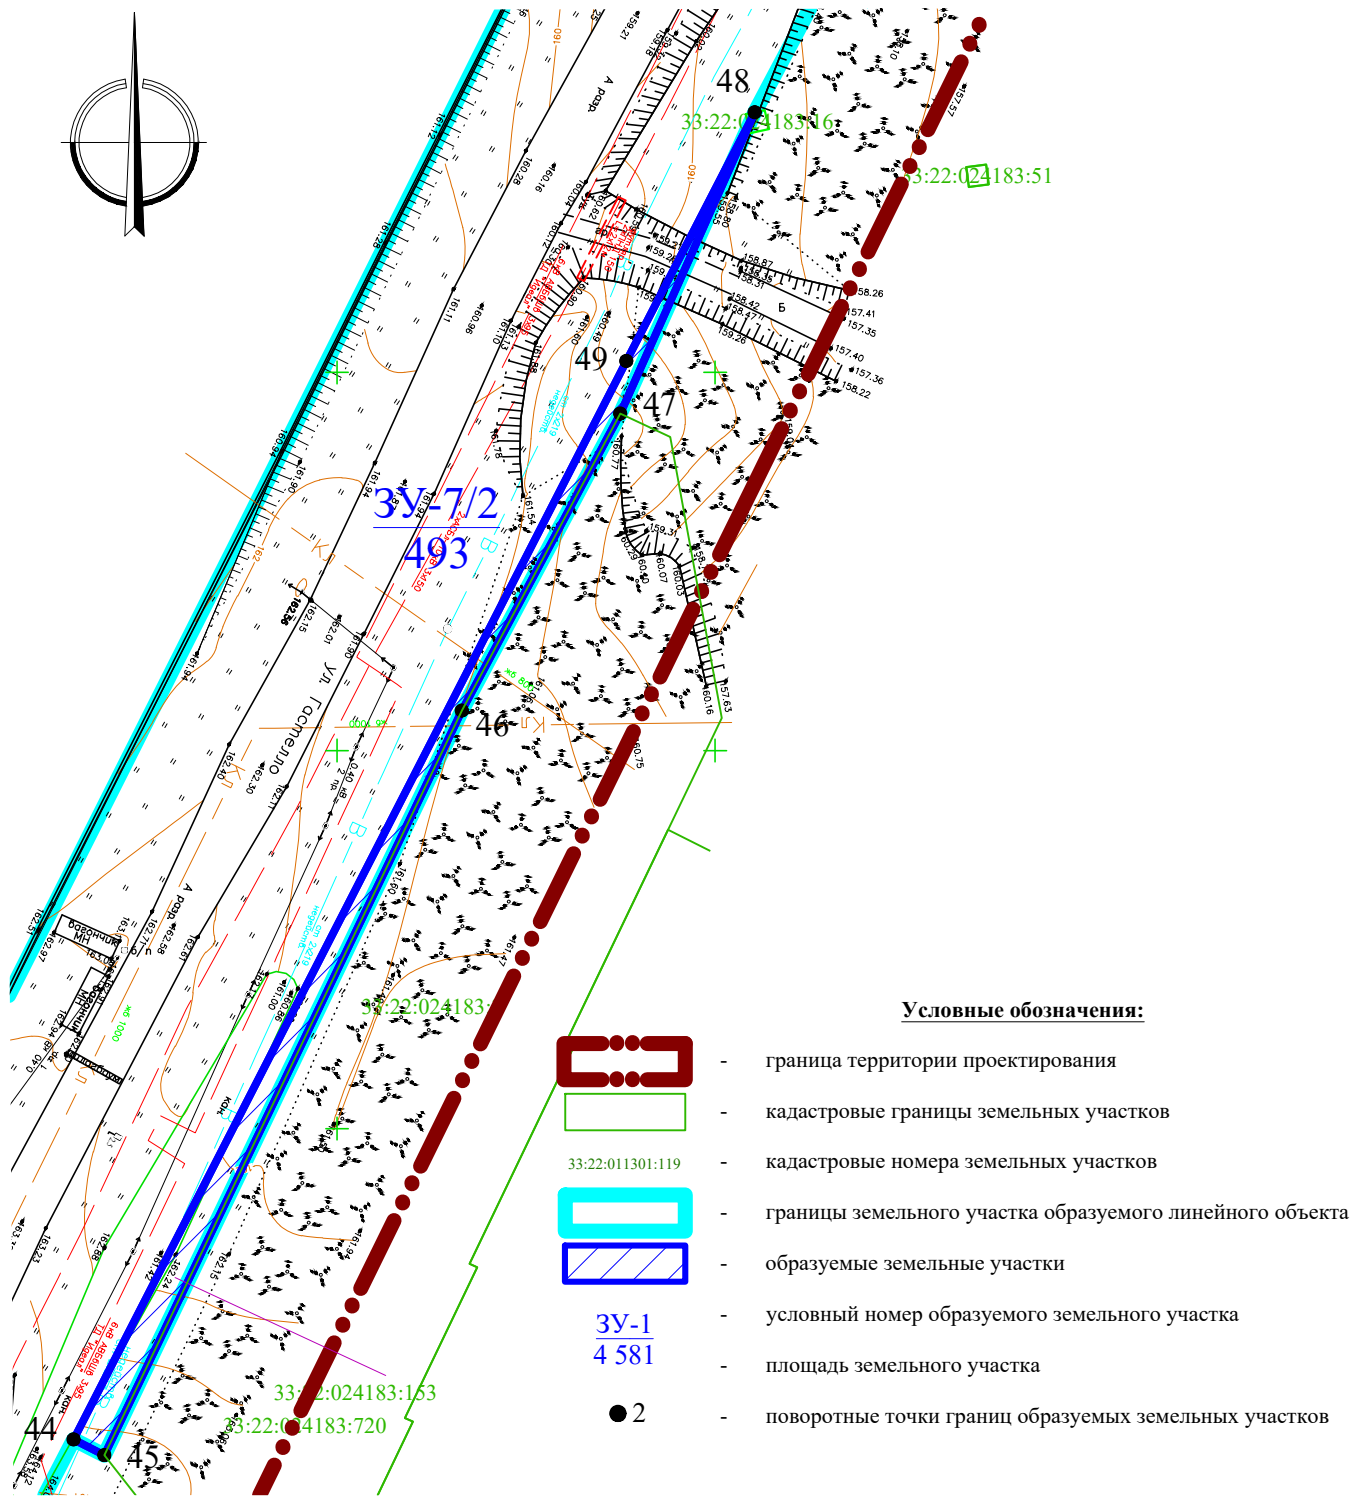

						32-62/152-2024-ПМТ Контракт 32-62/152 от 15.10.2024			
						Владимирская область, МО (городской округ) город Владимир			
Изм.	Кол.уч.	Лист	№ док	Подп.	Дата	Разработка документации по внесению изменений в проект межевания территории, предусматривающей размещение линейного объекта «Автомобильная дорога от Промышленного проезда до ул. Куйбышева»	Стадия	Лист	Листов
ГИП		Курганов А.А.					ПМ	25	
Н.контроль		Антонов А.А.							
Разработал		Курганов А.А.				Схема границ контура земельного участка с условным номером ЗУ-7/2, образуемого из земель государственной неразграниченной собственности М 1:1000	ИП Антонов А.А.		

Схема границ земельного участка с условным номером ЗУ-7/3, образуемого из земель государственной неразграниченной собственности М 1:1000

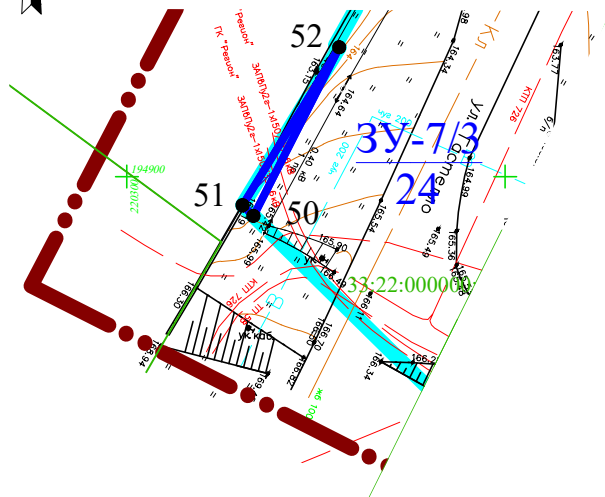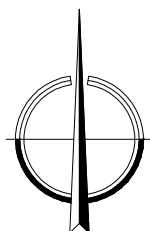

Условные обозначения:



- граница территории проектирования



- кадастровые границы земельных участков

33:22:011301:119

- кадастровые номера земельных участков



- границы земельного участка образуемого линейного объекта



- образуемые земельные участки

ЗУ-1

- условный номер образуемого земельного участка

4 581


- площадь земельного участка



- поворотные точки границ образуемых земельных участков



						32-62/152-2024-ПМТ		
						Контракт 32-62/152 от 15.10.2024		
						Владимирская область, МО (городской округ) город Владимир		
Изм.	Кол.уч.	Лист	№ док	Подп.	Дата			
ГИП		Курганов А.А.				Разработка документации по внесению изменений в проект межевания территории, предусматривающей размещение линейного объекта «Автомобильная дорога от Промышленного проезда до ул. Куйбышева»	Стадия	Лист
Н.контроль		Антонов А.А.					ПМ	26
Разработал		Курганов А.А.				Схема границ земельного участка с условным номером ЗУ-7/3, образуемого из земель государственной неразграниченной собственности М 1:1000	ИП Антонов А.А.	

Схема границ земельного участка с условным номером ЗУ-7/4, образуемого из земель государственной неразграниченной собственности
М 1:1000

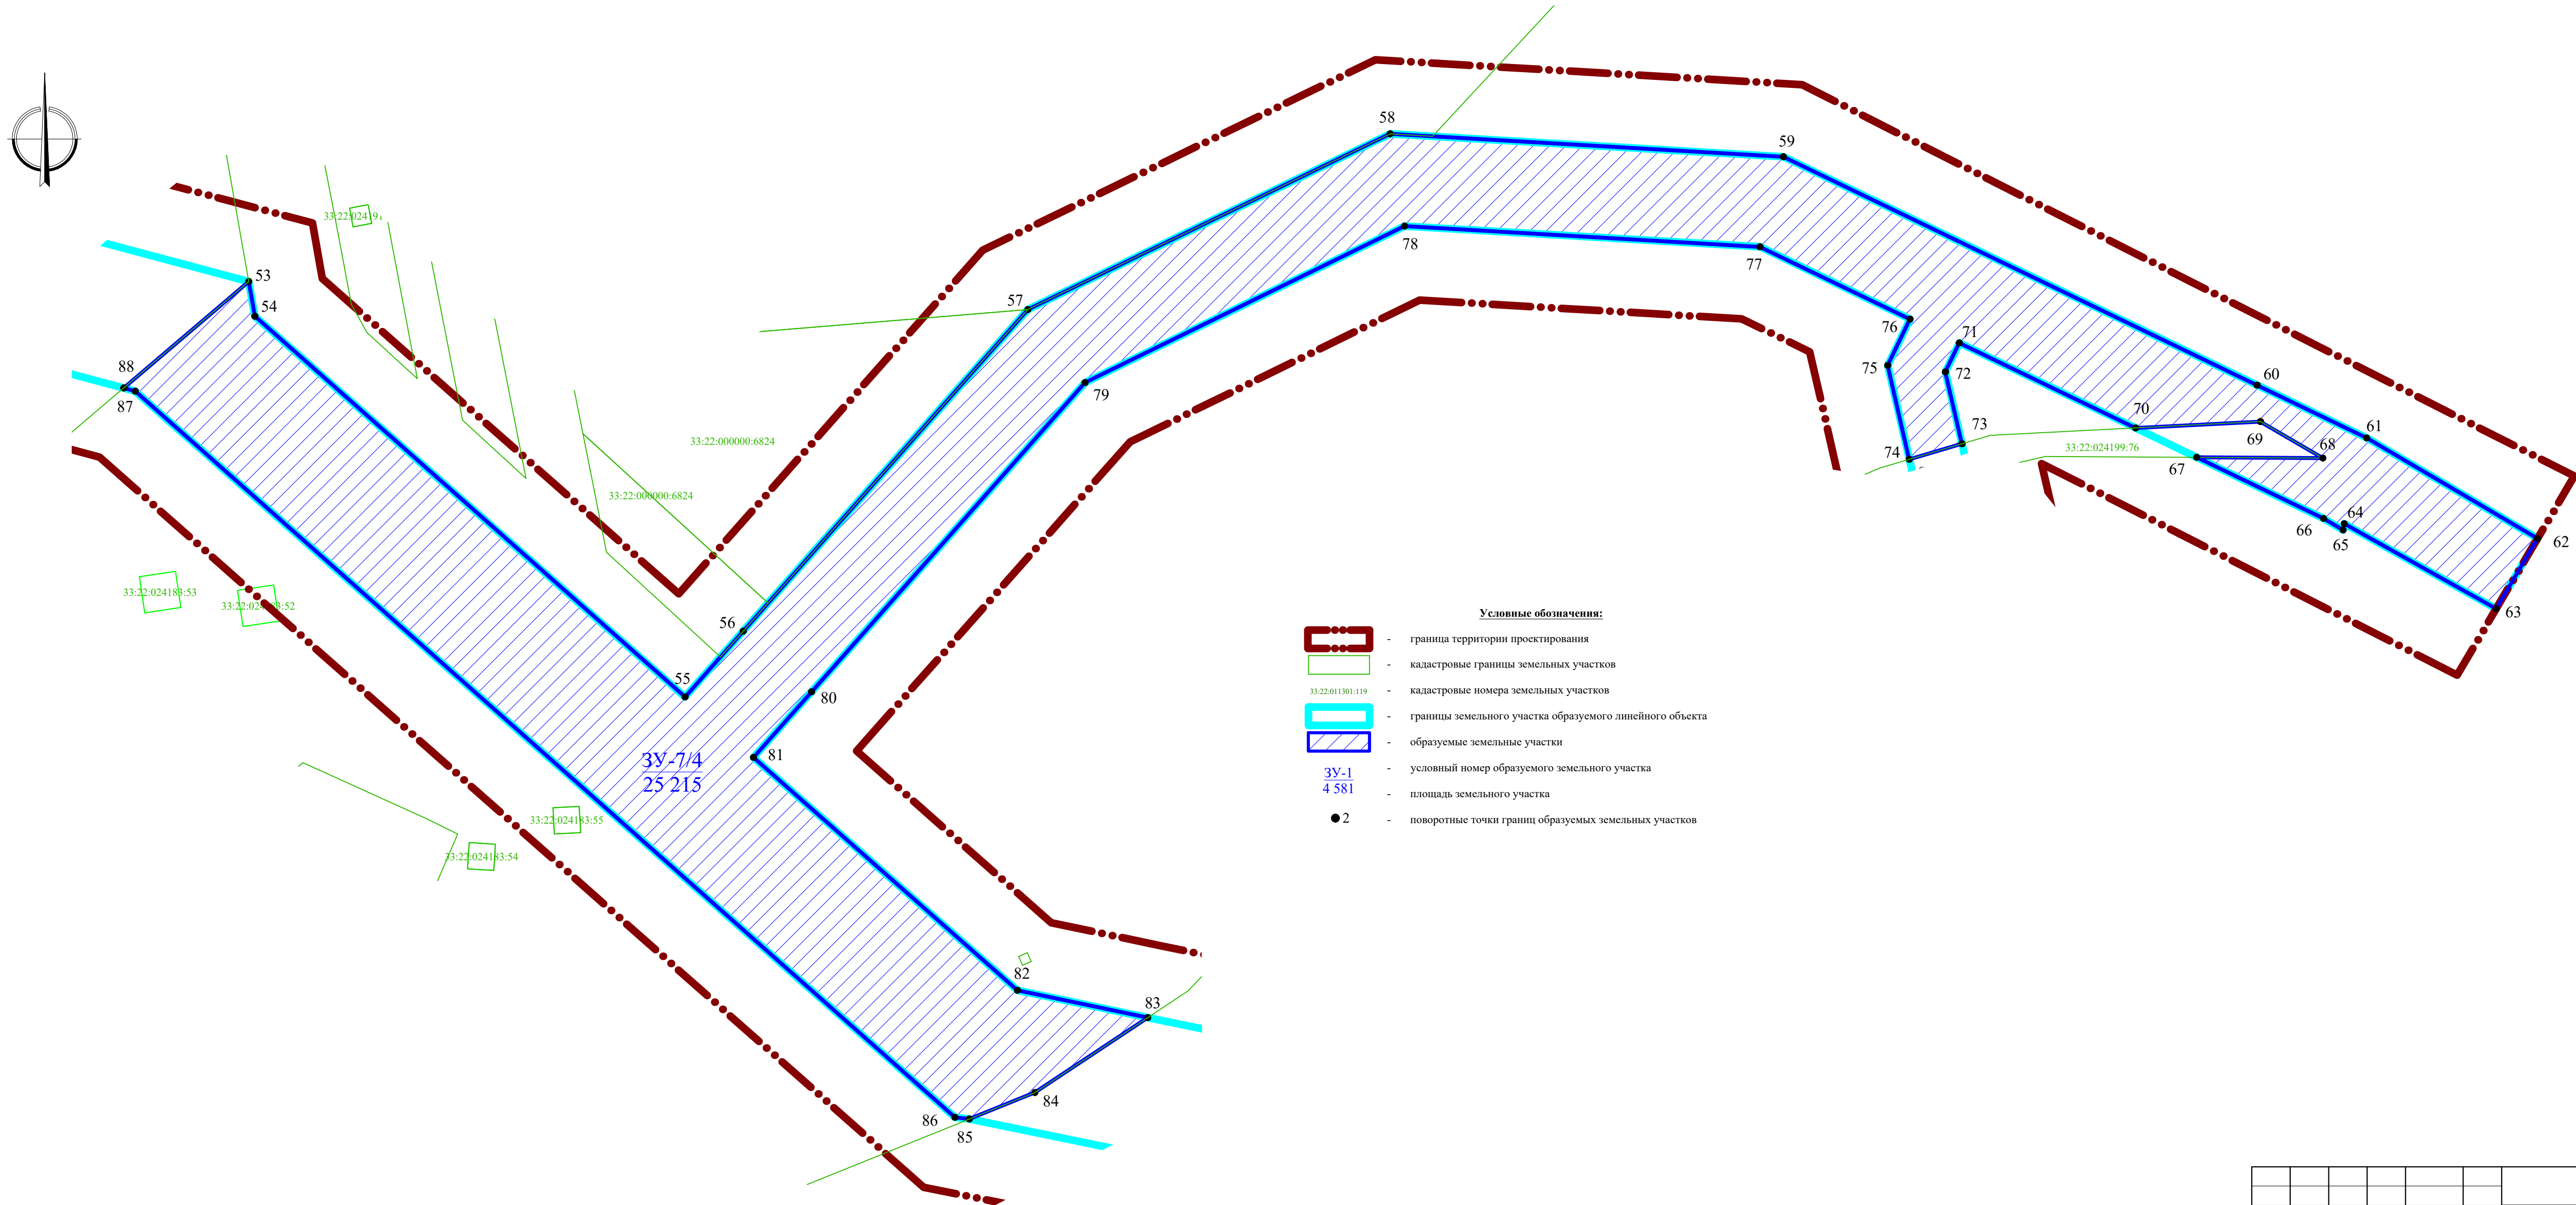

						32-62/152-2024-ПМТ			
						Контракт 32-62/152 от 15.10.2024			
						Владимирская область, МО (городской округ) город Владимир			
Изм.	Кол.уч.	Лист	№ док.	Подп.	Дата	Разработка документации по внесению изменений в проект межевания территории, предусматривающей размещение линейного объекта «Автомобильная дорога от Промышленного проезда до ул. Куйбышева»	Стадия	Лист	Листов
ГИП		Курганов А.А.					ПМ	27	
Н.контроль		Антонов А.А.							
Разработал		Курганов А.А.				Схема границ земельного участка с условным номером ЗУ-7/4, образуемого из земель государственной неразграниченной собственности М 1:1000		ИП Антонов А.А.	

Схема границ земельного участка с условным номером ЗУ-7/5, образуемого из земель государственной неразграниченной собственности
М 1:1000

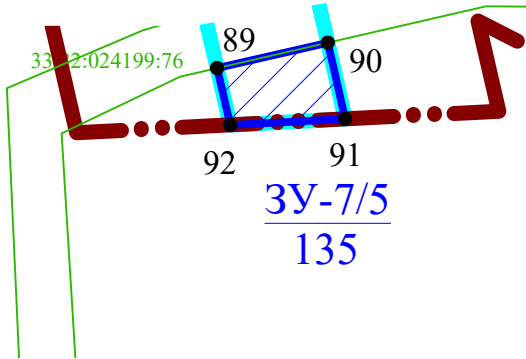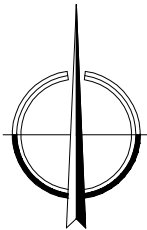

Условные обозначения:



- граница территории проектирования



- кадастровые границы земельных участков

33:22:011301:119

- кадастровые номера земельных участков



- границы земельного участка образуемого линейного объекта



- образуемые земельные участки

ЗУ-1
4 581

- условный номер образуемого земельного участка



- площадь земельного участка





2 - поворотные точки границ образуемых земельных участков

						32-62/152-2024-ПМТ		
						Контракт 32-62/152 от 15.10.2024		
						Владимирская область, МО (городской округ) город Владимир		
Изм.	Кол.уч.	Лист	№ док	Подп.	Дата			
ГИП		Курганов А.А.				Разработка документации по внесению изменений в проект межевания территории, предусматривающей размещение линейного объекта «Автомобильная дорога от Промышленного проезда до ул. Куйбышева»	Стадия	Лист
Н.контроль		Антонов А.А.					ПМ	28
Разработал		Курганов А.А.				Схема границ земельного участка с условным номером ЗУ-7/5, образуемого из земель государственной неразграниченной собственности М 1:1000	ИП Антонов А.А.	

Схема границ земельного участка с условным номером ЗУ-7/6, образуемого из земель государственной неразграниченной собственности М 1:1000

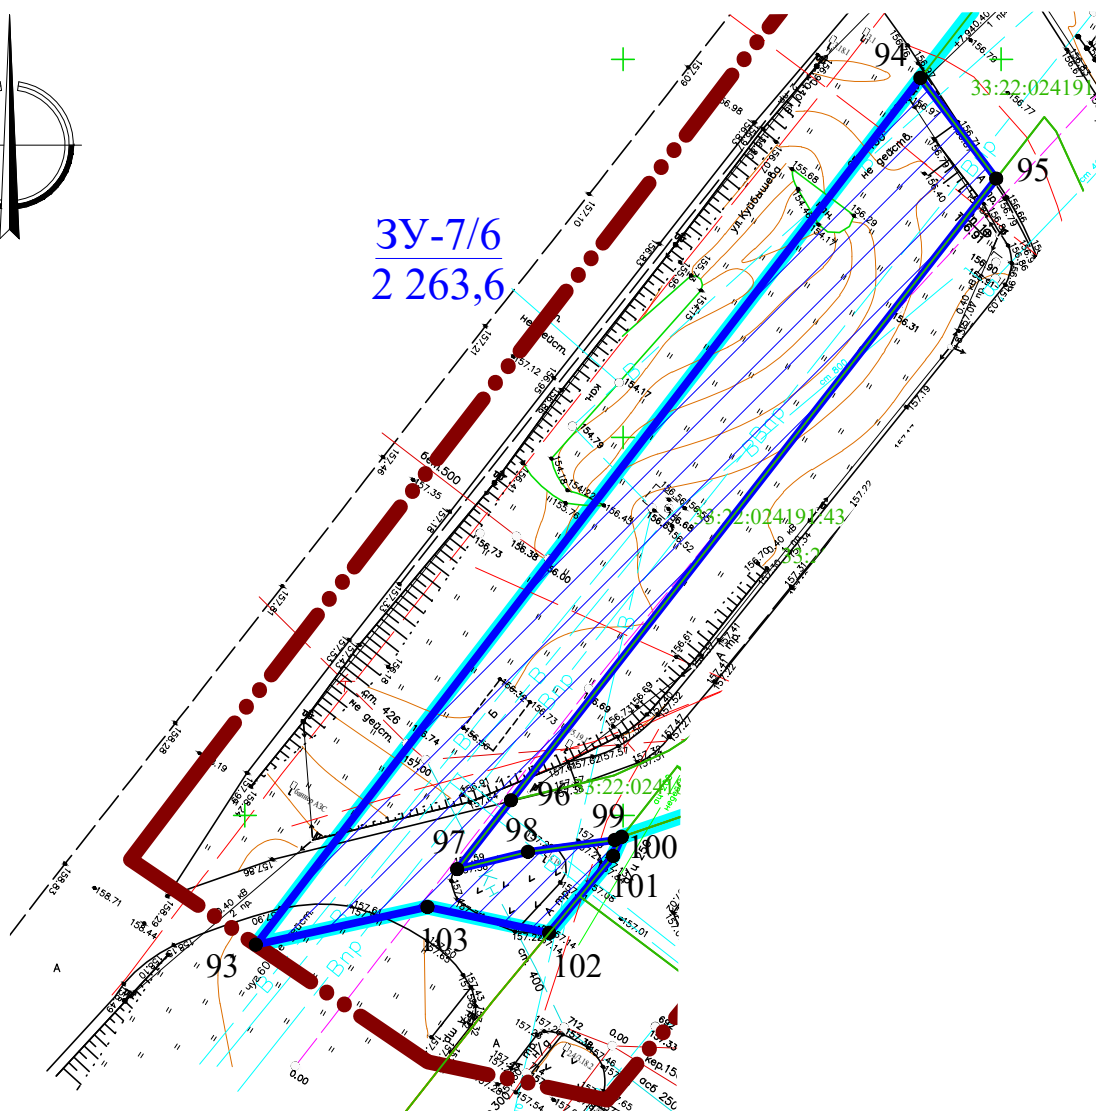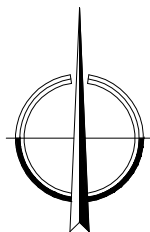


Условные обозначения:

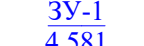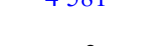-  - граница территории проектирования
-  - кадастровые границы земельных участков
-  33:22:011301:119 - кадастровые номера земельных участков
-  - границы земельного участка образуемого линейного объекта
-  - образуемые земельные участки
-  ЗУ-1 - условный номер образуемого земельного участка
-  4 581 - площадь земельного участка
-  2 - поворотные точки границ образуемых земельных участков

						32-62/152-2024-ПМТ		
						Контракт 32-62/152 от 15.10.2024		
						Владимирская область, МО (городской округ) город Владимир		
Изм.	Кол.уч.	Лист	№ док	Подп.	Дата	Разработка документации по внесению изменений в проект межевания территории, предусматривающей размещение линейного объекта «Автомобильная дорога от Промышленного проезда до ул. Куйбышева»	Стадия	Лист
ГИП		Курганов А.А.					ПМ	29
Н.контроль		Антонов А.А.				Схема границ земельного участка с условным номером ЗУ-7/6, образуемого из земель государственной неразграниченной собственности М 1:1000	ИП Антонов А.А.	
Разработал		Курганов А.А.						

Схема границ земельного участка с условным номером ЗУ-8, образуемого в результате раздела земельного участка с кадастровым номером 33:22:000000:56. М 1:1000

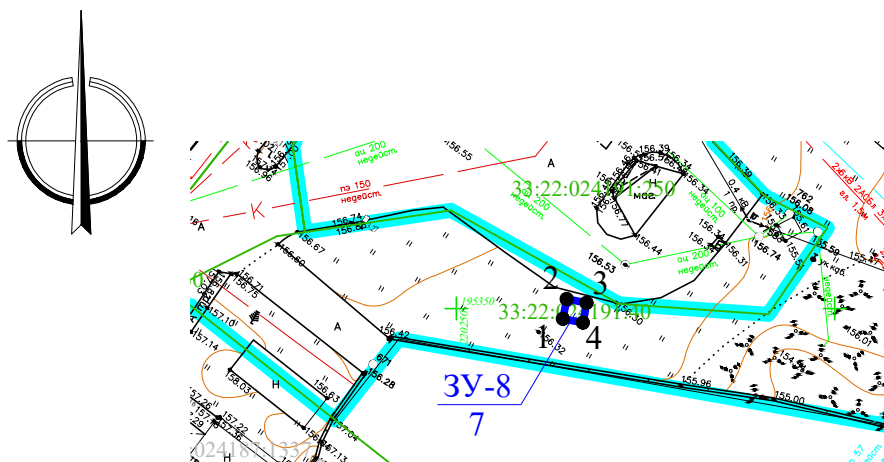


Условные обозначения:

-  - граница территории проектирования
-  - кадастровые границы земельных участков
-  33:22:011301:119 - кадастровые номера земельных участков
-  - границы земельного участка образуемого линейного объекта
-  - образуемые земельные участки
-  ЗУ-1
4 581 - условный номер образуемого земельного участка
-  - площадь земельного участка
-  ● 2 - поворотные точки границ образуемых земельных участков

						32-62/152-2024-ПМТ		
						Контракт 32-62/152 от 15.10.2024		
						Владимирская область, МО (городской округ) город Владимир		
Изм.	Кол.уч.	Лист	№ док	Подп.	Дата			
ГИП		Курганов А.А.				Разработка документации по внесению изменений в проект межевания территории, предусматривающей размещение линейного объекта «Автомобильная дорога от Промышленного проезда до ул. Куйбышева»	Стадия	Лист
Н.контроль		Антонов А.А.					ПМ	30
Разработал		Курганов А.А.				Схема границ земельного участка с условным номером ЗУ-8, образуемого в результате раздела земельного участка с кадастровым номером 33:22:000000:56. М 1:1000	ИП Антонов А.А.	

Схема границ земельного участка с условным номером ЗУ-9, образуемого в результате раздела земельного участка с кадастровым номером 33:22:024183:16. М 1:1000

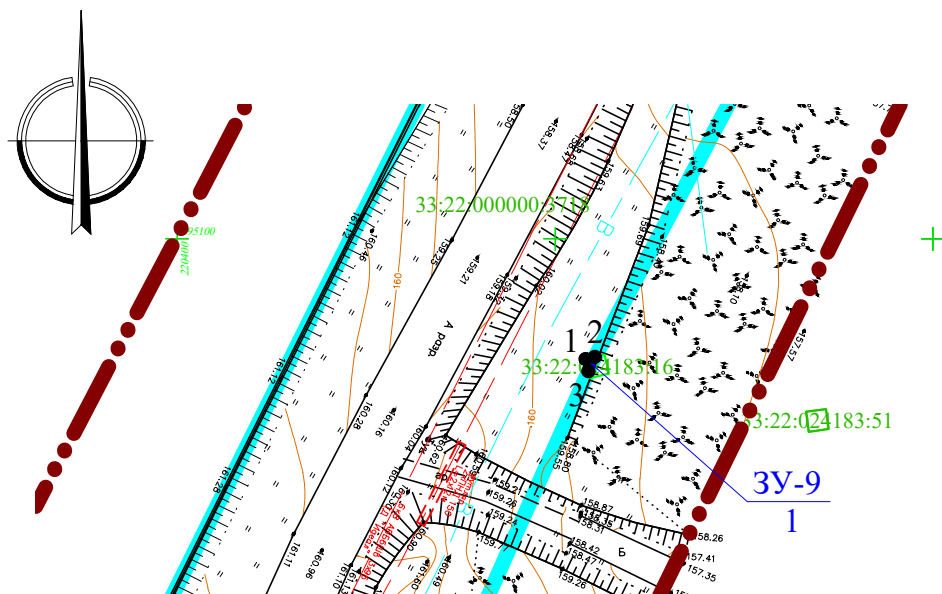


Условные обозначения:


-  - граница территории проектирования
-  - кадастровые границы земельных участков
-  33:22:011301:119 - кадастровые номера земельных участков
-  - границы земельного участка образуемого линейного объекта
-  - образуемые земельные участки
-  ЗУ-1
4 581 - условный номер образуемого земельного участка
-  2 - площадь земельного участка
-  2 - поворотные точки границ образуемых земельных участков

						32-62/152-2024-ПМТ		
						Контракт 32-62/152 от 15.10.2024		
						Владимирская область, МО (городской округ) город Владимир		
Изм.	Кол.уч.	Лист	№ док	Подп.	Дата			
ГИП		Курганов А.А.				Разработка документации по внесению изменений в проект межевания территории, предусматривающей размещение линейного объекта «Автомобильная дорога от Промышленного проезда до ул. Куйбышева»	Стадия	Лист
Н.контроль		Антонов А.А.					ПМ	31
Разработал		Курганов А.А.				Схема границ земельного участка с условным номером ЗУ-9, образуемого в результате раздела земельного участка с кадастровым номером 33:22:024183:16. М 1:1000		
						ИП Антонов А.А.		

Схема границ земельного участка с условным номером ЗУ-10, образуемого путём объединения участков
М 1:1000

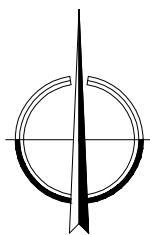

- Условные обозначения:**
- граница территории проектирования
 - кадастровые границы земельных участков
 - кадастровые номера земельных участков
 - границы земельного участка образуемого линейного объекта
 - условный номер образуемого земельного участка линейного объекта
 - площадь земельного участка линейного объекта
 - поворотные точки границ земельных участков

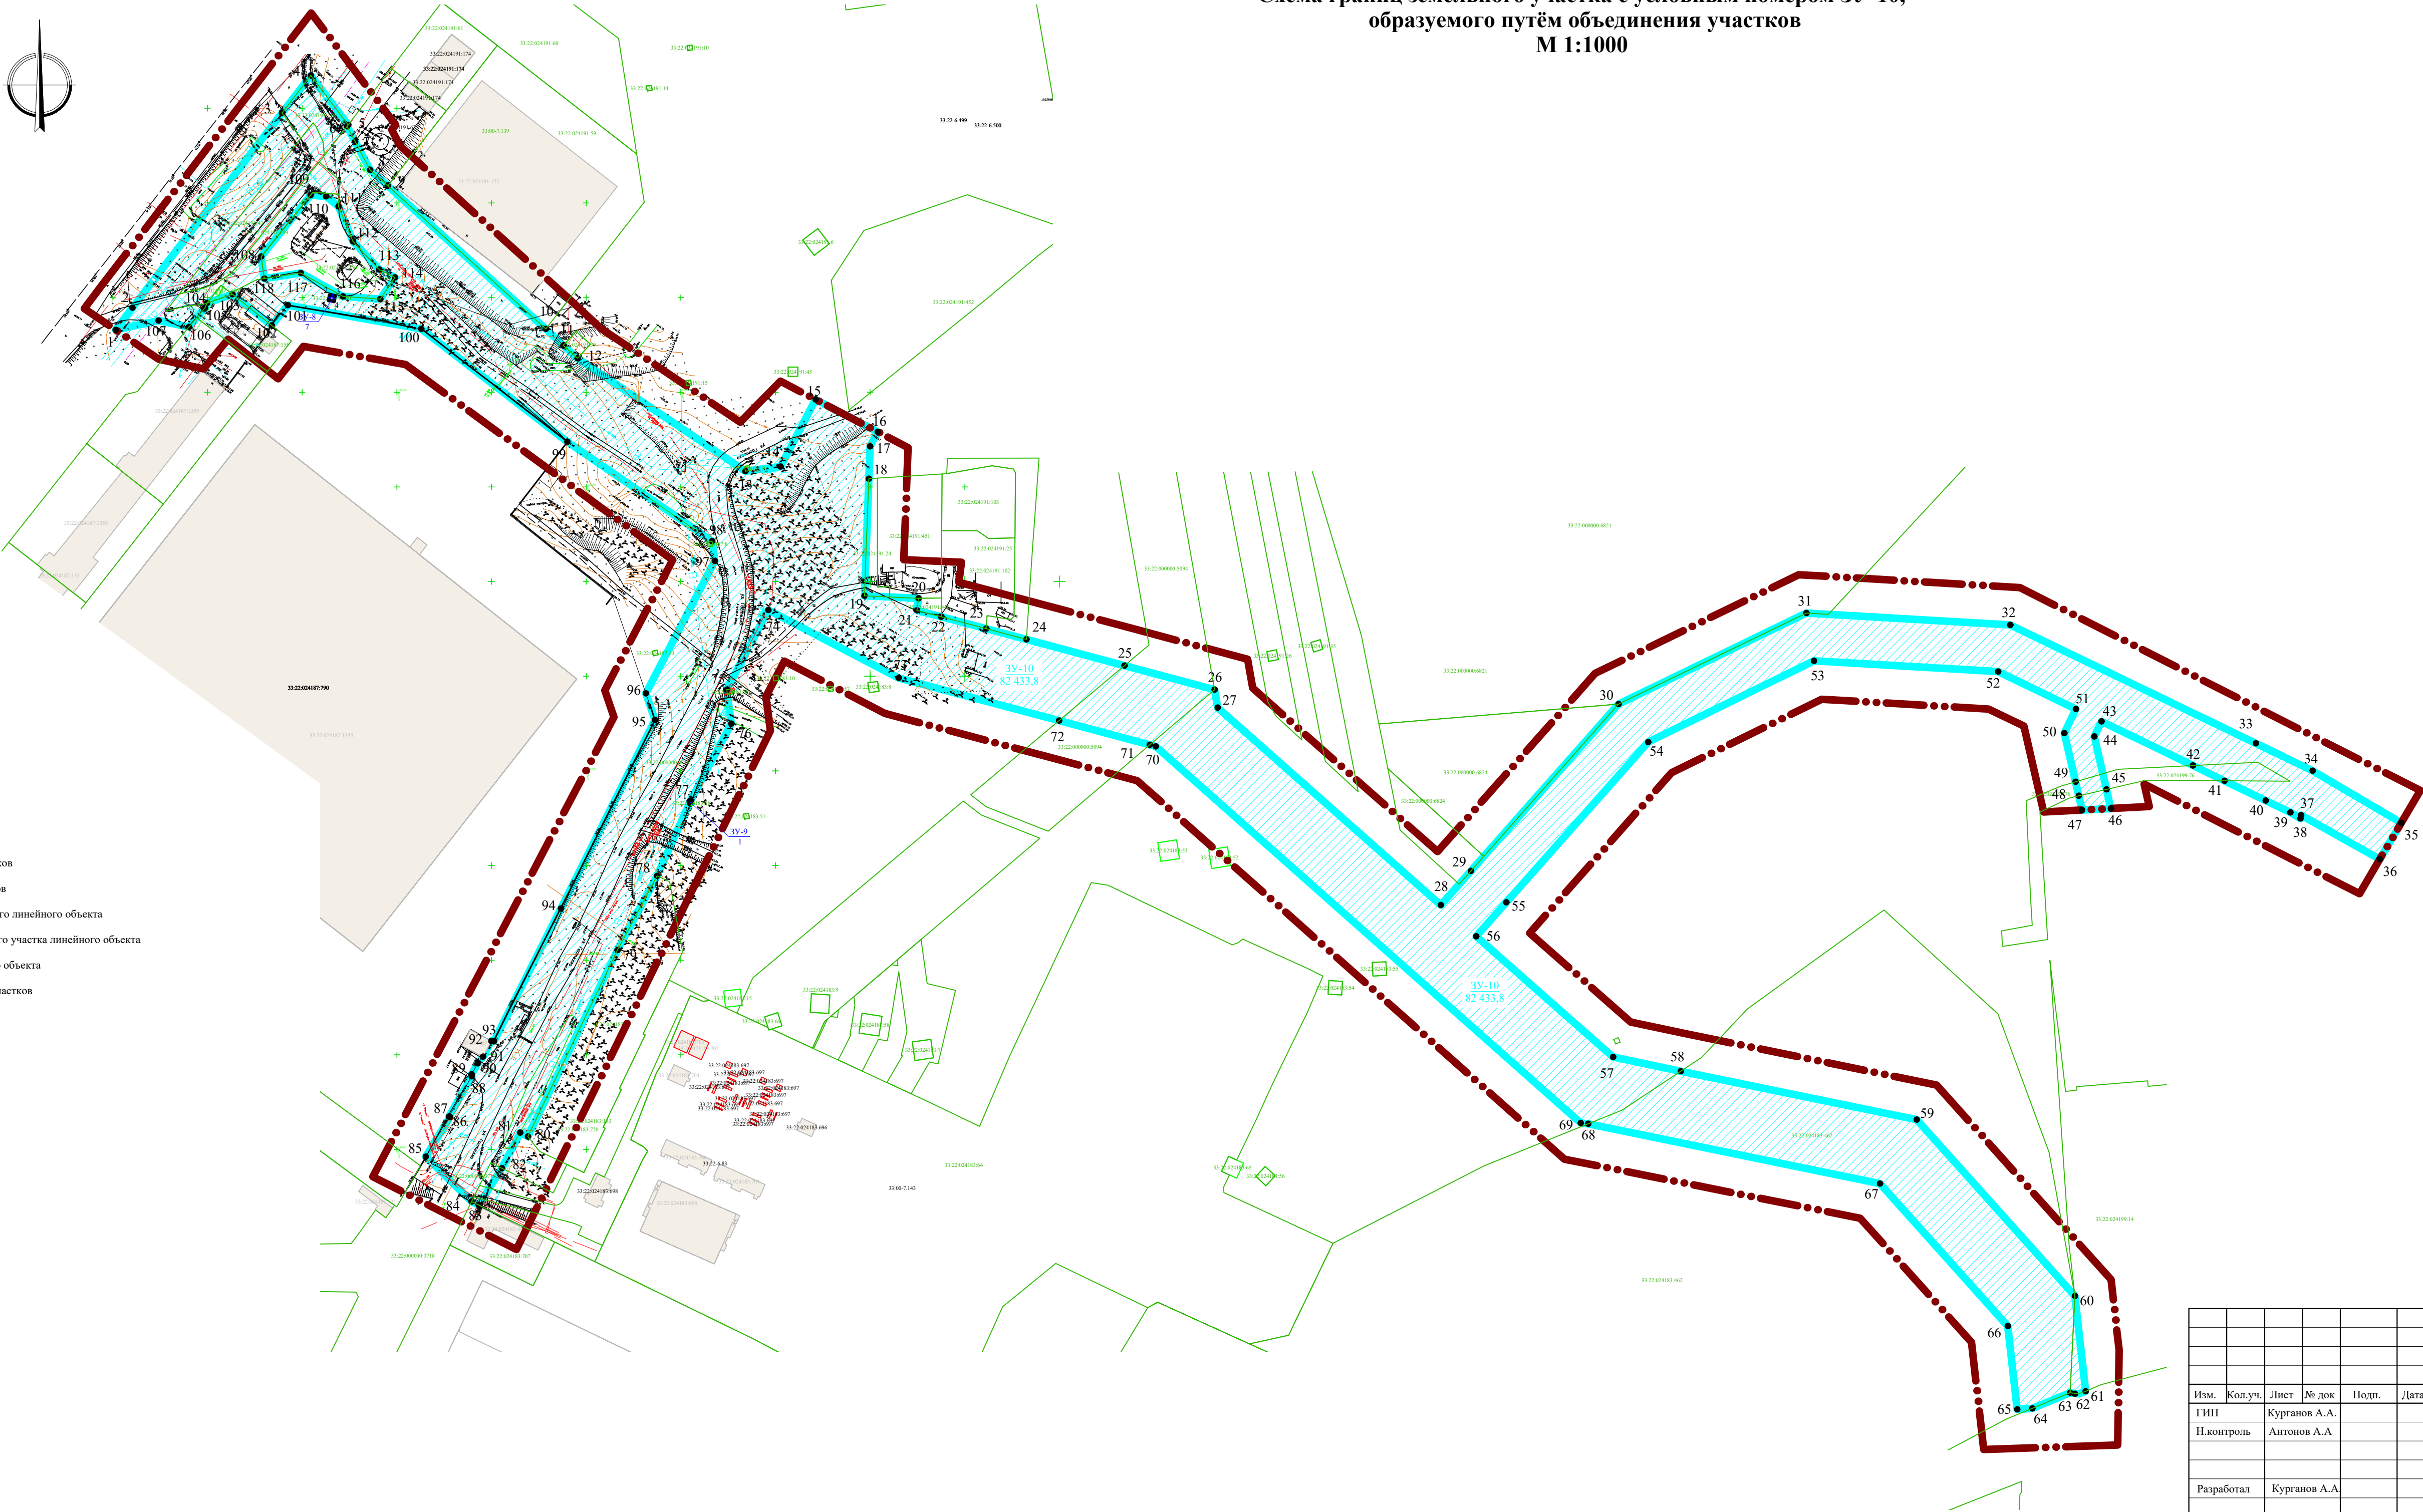

							32-62/152-2024-ПМТ		
							Контракт 32-62/152 от 15.10.2024		
							Владимирская область, МО (городской округ) город Владимир		
Изм.	Кол.уч.	Лист	№ док	Подл.	Дата	Разработка документации по внесению изменений в проект межевания территории, предусматривающей размещение линейного объекта «Автомобильная дорога от Промышленного проезда до ул. Куйбышева»	Стадия	Лист	Листов
ГПП						предусматривающей размещение линейного объекта «Автомобильная дорога от Промышленного проезда до ул. Куйбышева»	ПМ	32	
И.контроль						Схема границ земельного участка с условным номером ЗУ-10, образуемого путём объединения участков	ИП Антонов А.А.		
Разработал						М 1:1000			


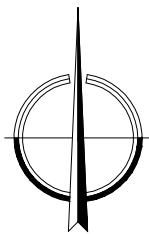


Чертёж красных линий М 1:2000

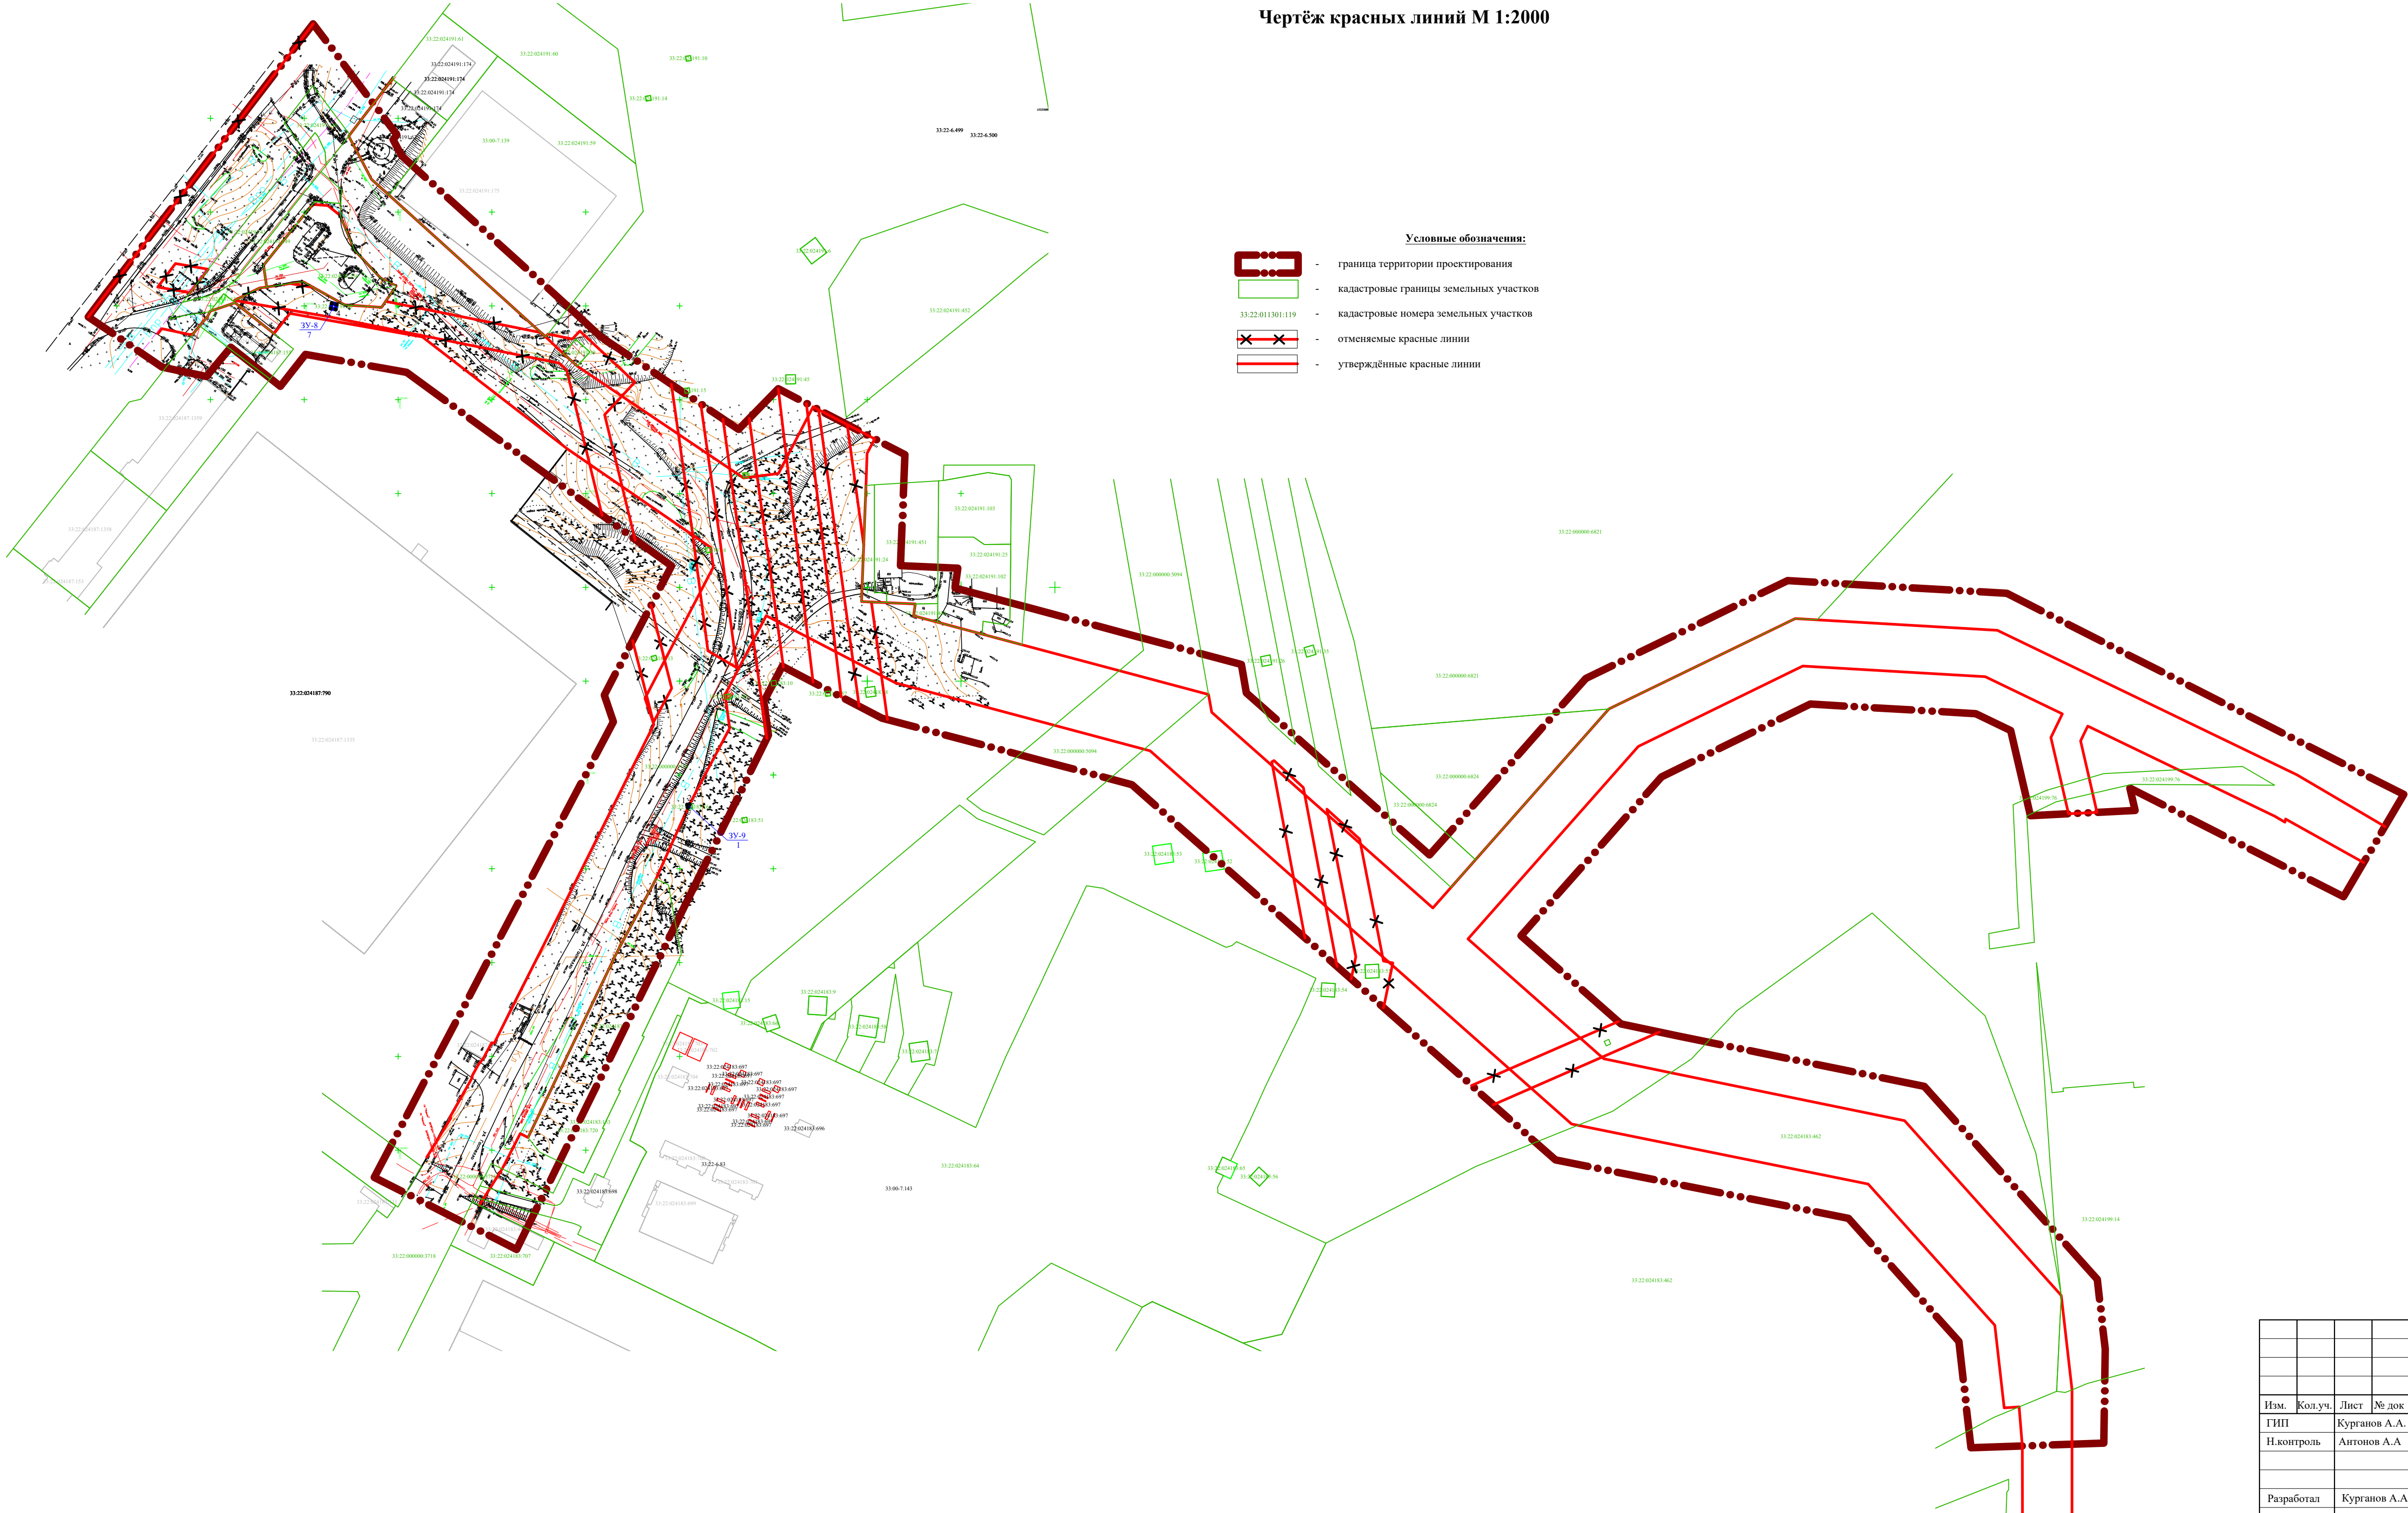

- Условные обозначения:
- граница территории проектирования
 - кадастровые границы земельных участков
 - кадастровые номера земельных участков
 - отменяемые красные линии
 - утверждённые красные линии

						32-62/152-2024-ПМТ			
						Контракт 32-62/152 от 15.10.2024			
						Владимирская область, МО (городской округ) город Владимир			
Изм.	Кол.уч.	Лист	№ док.	Подп.	Дата	Разработка документации по внесению изменений в проект межевания территории, предусматривающей размещение линейного объекта «Автомобильная дорога от Промышленного проезда до ул. Куйбышева»	Стадия	Лист	Листов
ГИП		Курганов А.А.					ПМ	33	
Н.контроль		Антонов А.А.							
Разработал		Курганов А.А.				Чертёж красных линий М 1:2000	ИП Антонов А.А.		

Раздел 2. Проект межевания территории. Текстовая часть

Введение

Основанием для разработки документации по внесению изменений в проект межевания территории являются:

- контракт 32-62/152 от 15.10.2024;
 - Постановление администрации города Владимира от 12.12.2019 г. №3364 «Об утверждении документации по планировке территории, предусматривающей размещение линейного объекта «Автомобильная дорога от Промышленного проезда до ул. Куйбышева»;
 - Генеральный план муниципального образования (городской округ) город Владимир Владимирской области, утвержденный решением Совета народных депутатов города Владимира от 05.11.2009 №223;
 - Правила землепользования и застройки муниципального образования город Владимир, утвержденные решением Совета народных депутатов от 31.10.2011 №183;
 - Постановление Правительства Российской Федерации от 12.05.2017 г. №564 «Об утверждении Положения о составе и содержании документации по планировке территории, предусматривающей размещение одного или нескольких линейных объектов».
- Основные принципы градостроительных решений приняты в соответствии с требованиями:
- «СП 42.13330.2016. Свод правил. Градостроительство. Планировка и застройка городских и сельских поселений. Актуализированная редакция СНиП 2.07.01- 89*», утвержденного Приказом Минстроя России от 30.12.2016 N 1034/пр;
 - Нормативов градостроительного проектирования муниципального образования город Владимир, утвержденных решением Совета народных депутатов города Владимира от 26.12.2023 г. №177.
 - Приказа Росреестра от 10.11.2020 №П/0412 «Об утверждении классификатора видов разрешенного использования земельных участков».

						32-62/152-2024-ПМТ	Лист
							43
Изм.	Кол-во	Лист	№ док.	Подпись	Дата		

Подраздел 1. Цели и задачи выполняемых работ

Подраздел 1.1 Цель работы

Целью работы является:

- внесение изменений в проект межевания территории, предусматривающей размещение линейного объекта «Автомобильная дорога от Промышленного проезда до ул. Куйбышева»

Подраздел 1.2 Задачи выполняемых работ

Задачами выполняемых работ являются:

- изменение местоположения границ образуемых и изменяемых земельных участков;
- изменение красных линий;
- размещение проектируемого линейного объекта.

Подраздел 1.3 Особые условия

В соответствии со ст. 28, 30, 31, 32, 36, 45.1 Федерального закона №73-ФЗ от 25.06.2002г. «Об объектах культурного наследия (памятниках истории и культуры) народов Российской Федерации» в случае, если орган охраны объектов культурного наследия не располагает сведениями об отсутствии на данных земельных участках объектов, обладающих признаками объектов культурного наследия (в т.ч. археологического), Заказчик указанных работ обязан:

- обеспечить проведение и финансирование историко-культурной экспертизы земельного участка, подлежащего воздействию земляных, строительных, хозяйственных и иных работ, путем археологической разведки, в порядке, установленном ст. 45.1 Федерального закона №73-ФЗ от 25.06.2002 г.;

- предоставить в Государственную инспекцию документацию, подготовленную на основе археологических полевых работ, содержащую результаты исследований, в соответствии с которыми определяется наличие или отсутствие объектов, обладающих признаками объектов культурного наследия, на земельном участке, подлежащем воздействию земляных, строительных,

						32-62/152-2024-ПМТ	Лист
							44
Изм.	Кол-во	Лист	№ док.	Подпись	Дата		

хозяйственных и иных работ, а также заключение государственной историко-культурной экспертизы указанной документации (либо земельного участка).

В случае обнаружения в границах земельного участка, подлежащего воздействию земляных, строительных, хозяйственных и иных работ, объектов обладающих признаками объектов культурного наследия, и после принятия Государственной инспекцией решения о включении данного объекта в перечень выявленных объектов культурного наследия:

- разработать в составе проектной документации раздел об обеспечении сохранности выявленного объекта культурного наследия или о проведении спасательных археологических полевых работ или проект обеспечения сохранности выявленного объекта культурного наследия либо план проведения спасательных археологических полевых работ, включающих оценку воздействия проводимых работ на указанный объект культурного наследия (далее – документация или раздел документации, обосновывающий меры по обеспечению сохранности выявленного объекта культурного (археологического) наследия);

- получить по документации или разделу документации, обосновывающей меры по обеспечению сохранности выявленного объекта культурного наследия, заключение государственной историко-культурной экспертизы и представить его совместно с указанной документацией в Государственную инспекцию на согласование;

- обеспечить реализацию согласованной инспекцией документации, обосновывающей меры по обеспечению сохранности выявленного объекта культурного (археологического) наследия.

Подраздел 2. Планируемые предложения по проекту межевания территории

Подраздел 2.1 Перечень и сведения о площади земельных участков, способы их образования

Образование участка для размещения линейного объекта происходит в 4 этапа

Условный номер участка	Площадь, кв.м	Зона	Виды разрешенного использования существующие	Виды разрешенного использования устанавливаемые	Способы образования	Номера характерных точек образуемых земельных участков	Отнесение к территории общего пользования
1 этап: образование земельных участков 3У-8 – 3У-9 *							
3У-8	7	Т2. Зона автомобильного транспорта	Размещение и использование опор ВЛЭП	Улично-дорожная сеть (Код 12.0.1)	Участок образуется в результате раздела земельного участка с кадастровым номером 33:22:000000:56 (обособленный участок 33:22:024191:40) (земельный участок, раздел которого осуществляется в измененных границах)	1-4	Относится
3У-9	1		-		Участок образуется в результате раздела земельного участка с	1-3	Относится

Изм.	Кол-во	Лист	№ док.	Подпись	Дата	№1ю-тп – 26.02/2024 - ПМГ								Лист
														48
Вариант 2														
		3У-1/1	33,5	И. Зона инженерной инфраструктуры	Строительство (реконструкция) ПС "Районная"	Основной вид разрешённого использования: предоставление коммунальных услуг (Код 3.1.1) Вспомогательный вид разрешённого использования: транспорт (Код 7.0))	Участок образуется в результате раздела земельного участка с кадастровым номером 33:22:024183:720 (земельный участок, раздел которого осуществляется в измененных границах)	1-14	Относится					
		3У-1/2.1	14				Участок образуется в целях изъятия для муниципальных нужд в результате раздела земельного участка с кадастровым номером 33:22:024183:153.	1-4	Относится					
		3У-1/2.2	75,5					5-18	Относится					
		33:22:024183:153	2 381	И. Зона инженерной инфраструктуры	Строительство (реконструкция) ПС "Районная"	Строительство (реконструкция) ПС "Районная"	Участок образуется в целях изъятия для муниципальных нужд в результате раздела земельного участка с кадастровым номером 33:22:024183:153 (земельный участок, раздел которого осуществляется в измененных границах). Многоконтурный земельный участок, состоящий из 2х контуров	1-60	Не относится					
		33:22:024183:153/1	1 769				1-42	Не относится						
		33:22:024183:153/2	612				43-60	Не относится						
		33:22:024183:720	1 658		Энергетика	Энергетика	Участок образуется в результате раздела земельного участка с	1-51	Не относится					

Изм.	Кол-во	Лист	№ док.	Подпись	Дата	№1 ю-тп – 26.02/2024 - ПМГ					Лист
											49
									кадастровым номером 33:22:024183:720 (земельный участок, раздел которого осуществляется в измененных границах)		
	ЗУ-2	1 828	Т2. Зона автомобильного транспорта	Реконструкция ПС 220 кВ Районная для строительства шинного моста 110 кВ и заходов ВЛ 220 кВ по местоположению: Владимирская область, МО город Владимир (городской округ), г Владимир, ул Куйбышева	Улично-дорожная сеть (Код 12.0.1)		Участок образуется в целях изъятия для муниципальных нужд в результате раздела земельного участка с кадастровым номером 33:22:000000:5094	1-4	Относится		
	33:22:000000:5094	16 235	Сп4. Зона санитарно-защитного озеленения	Реконструкция ПС 220 кВ Районная для строительства шинного моста 110 кВ и заходов ВЛ 220 кВ по местоположению: Владимирская область, МО город Владимир (городской округ),	Реконструкция ПС 220 кВ Районная для строительства шинного моста 110 кВ и заходов ВЛ 220 кВ по		Участок образуется в целях изъятия для муниципальных нужд в результате раздела земельного участка с кадастровым номером 33:22:000000:5094	1-21	Не относится		
	33:22:000000:5094/1	4 581					(земельный участок, раздел которого	1-6	Не относится		

Изм.	Кол-во	Лист	№ док.	Подпись	Дата	№1 ю-тп – 26.02/2024 - ПМТ							
						33:22:000000:5094/2	11 654		г Владимир, ул Куйбышева	местоположе- нию	осуществляется в измененных границах). Многоконтурный земельный участок, состоящий из 2х контуров	6-21	Не относится
						ЗУ-3	444	Т2. Зона автомобиль- ного транспорта	Строительств о наружных сетей (в подземном исполнении) водопровода, канализации и очистных сооружений с КНС. Внеплощадоч ных сетей – водопровод - перемычка между водопроводом Д-800мм и Д-300мм	Улично- дорожная сеть (Код 12.0.1)	Участок образуется в целях изъятия для муниципальных нужд в результате раздела земельного участка с кадастровым номером 33:22:024199:76. Многоконтурный земельный участок, состоящий из 2х контуров	1-8	Относится
						ЗУ-3/1	323					1-4	Относится
						ЗУ-3/2	121					5-8	Относится
						33:22:024199:76	1 287	Сп4. Зона санитарно- защитного озеленения	Строительство наружных сетей (в подземном исполнении) водопровода,	Строительство наружных сетей (в подземном исполнении) водопровода,	Участок образуется в целях изъятия для муниципальных нужд в результате раздела земельного участка с кадастровым номером	1-17	Не относится

Изм.	Кол-во	Лист	№ док.	Подпись	Дата	№1 ю-тп – 26.02/2024 - ПМТ								Лист
														51
						33:22:024199:76/1	425		канализации и очистных сооружений с КНС. Внеплощадочных сетей – водопровод - перемычка между водопроводом Д-800мм и Д-300мм	канализации и очистных сооружений с КНС. Внеплощадочных сетей – водопровод - перемычка между водопроводом Д-800мм и Д-300мм	33:22:024199:76 (земельный участок, раздел которого осуществляется в измененных границах). Многоконтурный земельный участок, состоящий из 2х контуров	1-6	Не относится	
						33:22:024199:76/2	862					7-17	Не относится	
						ЗУ-4	10 928	Т2. Зона автомобильного транспорта	Под промышленные предприятия	Улично-дорожная сеть (Код 12.0.1)	Участок образуется в целях изъятия для муниципальных нужд в результате раздела земельного участка с кадастровым номером 33:22:024183:462	1-10	Относится	
						33:22:024183:462	98 876	ПЗ. Зона производственных и коммунально-складских объектов V	Под промышленные предприятия	Под промышленные предприятия	Участок образуется в целях изъятия для муниципальных нужд в результате раздела земельного участка с кадастровым номером 33:22:024183:462	1-33	Не относится	
						33:22:024183:462/1	84 260					1-25	Не относится	

Изм.	Кол-во	Лист	№ док.	Подпись	Дата	№1 ю-тп – 26.02/2024 - ПМТ		Лист
								52
33:22:024183:462/2	14 616	класса опасности			(земельный участок, раздел которого осуществляется в измененных границах).	26-33	Не относится	
3У-5	213	Т2. Зона автомобильного транспорта	Территории общего пользования	Улично-дорожная сеть (Код 12.0.1)	Участок образуется в результате раздела земельного участка с кадастровым номером 33:22:024199:14	1-4	Относится	
33:22:024199:14	27 261	ПЗ. Зона производственных и коммунально-складских объектов V класса опасности	Территории общего пользования	Территории общего пользования	Участок образуется в результате раздела земельного участка с кадастровым номером 33:22:024199:14 (земельный участок, раздел которого осуществляется в измененных границах)	1-62	Относится	
3У-6	40,5	Т2. Зона автомобильного транспорта	Содержание стационарной автозаправочной станции	Улично-дорожная сеть (Код 12.0.1)	Участок образуется в целях изъятия для муниципальных нужд в результате раздела земельного участка с кадастровым номером 33:22:024191:250	1-5	Не относится	
33:22:024191:250	2 039,5	Т2. Зона автомобильного транспорта	Содержание стационарной автозаправочной станции	Содержание стационарной автозаправочной станции	Участок образуется в целях изъятия для муниципальных нужд в результате раздела земельного участка с кадастровым номером	1-12	Не относится	

Размещение объектов капитального строительства на участках

N п/ п	Кадастровый номер	Объекты капитального строительства, расположенные на участке
1	33:22:024183:462	1. Сооружение: 33:22:000000:4512 (ВЛ 110 кВ Тракторная 1,2) 2. Сооружение: 33:22:000000:5131 (Электрические кабельные сети высокого напряжения ОАО "Владимирский завод Электроприбор") 3. Сооружение: 33:22:024183:680 (Подъездной путь ВТЗ) 4. Сооружение: 33:22:000000:6776 (Подъездной путь ВТЗ) 5. Объект незавершенного строительства: 33:22:024183:192
2	33:22:024183:720/ 33:22:024183:153	1. Сооружение: 33:22:000000:5131 (Электрические кабельные сети высокого напряжения ОАО "Владимирский завод "Электроприбор") 2. Сооружение: 33:22:000000:6870 (1.1. Сооружения электроэнергетики) 3. Здание: 33:22:024183:698 (Здание проходной № 2)
3	33:22:024191:248	1. Сооружение: 33:22:000000:6346 (Пересечение с автомобильной дорогой М-7 "Волга" от км 15+745 до км 16+170. Наружное освещение) 2. Сооружение: 33:22:000000:6345 (Пересечение с автомобильной дорогой М-7 "Волга" от км 15+745 до км 16+170. Дорога)
4	33:22:024191:249	Сооружение: 33:22:000000:6345 (Пересечение с автомобильной дорогой М-7 "Волга" от км 15+745 до км 16+170. Дорога)
5	33:22:024191:43	Сооружение: 33:22:000000:6346 (Пересечение с автомобильной дорогой М-7 "Волга" от км 15+745 до км 16+170. Наружное освещение)
6	33:22:000000:3718	1. Сооружение: 33:22:000000:5131 (Электрические кабельные сети высокого напряжения ОАО "Владимирский завод "Электроприбор") 2. Сооружение: 33:22:000000:6870
7	33:22:000000:5094	1. Сооружение: 33:22:000000:6758 (КВЛ 110 кВ Районная - ОРУ 110 кВ I цепь) 2. Сооружение: 33:22:000000:6762 (КВЛ 110 кВ Районная – ОРУ 110 кВ II цепь) 3. Сооружение: 33:22:000000:5131 (Электрические кабельные сети высокого напряжения ОАО "Владимирский завод "Электроприбор")
8	33:22:024199:14	Сооружение: 33:22:000000:4512 (ВЛ 110 кВ Тракторная 1,2)

Участки, требующие изменения вида разрешённого использования

№ п/п	Тип/Вид	Кадастровый номер	Площадь, кв.м	Разрешенное использование по ЕГРН	Разрешённое использование в результате изменения
9	Объект недвижимости/ Земельный участок	33:22:024191:248	655	Автомобильный транспорт	Улично-дорожная сеть (Код 12.0.1)
10	Объект недвижимости/ Земельный участок	33:22:024191:249	979	Содержание стационарной автозаправочной станции	Улично-дорожная сеть (Код 12.0.1)
11	Объект недвижимости/ Земельный участок	33:22:024187:1330	45	Под промышленные предприятия	Улично-дорожная сеть (Код 12.0.1)
12	Объект недвижимости/ Земельный участок	33:22:024191:43	1510	Территория общего пользования	Улично-дорожная сеть (Код 12.0.1)
13	Объект недвижимости/ Земельный участок	ЗУ-5	10 928	Территории общего пользования	Улично-дорожная сеть (Код 12.0.1)
14	Объект недвижимости/ Земельный участок	ЗУ-7	40,5	Земли государственной неразграниченной собственности	Улично-дорожная сеть (Код 12.0.1)

Подраздел 2.2 Виды разрешённого использования

№ п/п	Вид разрешённого использования	Площадь, м ²
ЗУ линейного объекта	Улично-дорожная сеть (Код 12.0.1)	79 561,6

Виды разрешенного использования образуемых земельных участков на планируемой территории установлены в соответствии с Приказом Росреестра от 10.11.2020 №П/0412 «Об утверждении классификатора видов разрешенного использования земельных участков». В части предложения этих видов на землях населённых пунктов в границах единой территориальной зоны с установлением границ каждого образуемого земельного участка.

Графическая часть (чертеж) проекта межевания, в целях иллюстрации разработанных проектных решений, подготовлена с использованием цифровой топографической карты в масштабе 1:1000, выполненной в 2023 году. Информация об инженерно-геодезических изысканиях использована в части внесения изменений в утверждённый проект межевания. Данные предоставлены управлением архитектуры и строительства Администрации города Владимира.

Координаты характерных точек границ территории, в отношении которой разработан настоящий проект межевания (территории проектирования), определяются в соответствии с требованиями к точности определения координат характерных точек границ, установленных в соответствии с п.5) части 5 статьи 43 Градостроительного кодекса Российской Федерации для территориальных зон.

Каталог координат характерных точек границ территории проектирования

Номер точки	МСК-33		Номер точки	МСК-33	
	X	Y		X	Y
1	195344.19	220134.90	28	195014.33	220898.37
2	195500.32	220254.75	29	194967.30	220951.69
3	195441.23	220299.37	30	194934.05	221113.25
4	195438.57	220297.36	31	194831.23	221205.44
5	195429.95	220301.93	32	194794.08	221209.66
6	195333.75	220407.81	33	194743.92	221208.92
7	195284.19	220481.41	34	194741.47	221138.14
8	195305.84	220502.60	35	194798.12	221131.71
9	195270.72	220570.05	36	194863.71	221072.90
10	195211.55	220567.73	37	194894.86	220916.74
11	195210.18	220598.24	38	195094.81	220691.06

12	195199.61	220596.85	39	195130.33	220557.77
13	195158.93	220749.38	40	195157.96	220504.70
14	195143.75	220752.05	41	195139.22	220494.94
15	195057.37	220849.67	42	195121.24	220497.34
16	195151.48	220932.92	43	194847.14	220363.16
17	195203.63	221040.45	44	194885.59	220287.33
18	195196.82	221157.31	45	195128.38	220414.69
19	195089.63	221368.74	46	195142.57	220409.88
20	195035.12	221336.67	47	195211.37	220445.69
21	195093.05	221222.86	48	195314.63	220304.60
22	195081.14	221225.60	49	195324.19	220250.67
23	195078.28	221169.83	50	195307.16	220237.26
24	195123.66	221159.37	51	195328.00	220210.89
25	195132.67	221140.67	52	195312.38	220197.90
26	195137.82	221052.55	53	195317.43	220174.21
27	195099.00	220973.27			

Координаты поворотных точек границ образуемых земельных участков

Земельный участок с условным номером ЗУ-1, образуемый в целях изъятия для муниципальных нужд в результате раздела земельного участка с кадастровым номером 33:22:024183:153					
Местоположение: Владимирская область, МО город Владимир (городской округ), Категория земель: земли населенных пунктов Зона Т2: зона автомобильного транспорта					
<u>ЗУ-1</u> 123					
№ точки	X	Y	№ точки	X	Y
1	194872.48	220339.46	3	194890.06	220355.50
2	194870.63	220343.23	4	194892.90	220349.60
Земельный участок с условным номером ЗУ-1/1, образуемый в результате раздела земельного участка с кадастровым номером 33:22:024183:720					
Местоположение: Владимирская область, МО город Владимир (городской округ), Категория земель: земли населенных пунктов Зона Т2: зона автомобильного транспорта					
<u>ЗУ-1/1</u> 33,5					
№ точки	X	Y	№ точки	X	Y
1	194873.76	220345.21	8	194880.85	220344.31
2	194874.96	220340.69	9	194880.81	220344.44
3	194881.11	220343.74	10	194880.76	220344.57
4	194881.05	220343.85	11	194880.72	220344.69
5	194881.00	220343.95	12	194880.68	220344.82
6	194880.95	220344.07	13	194879.70	220348.49
7	194880.90	220344.19	14	194879.59	220348.89
Земельный участок с условным номером ЗУ-1/2.1, образуемый в целях изъятия для муниципальных нужд в результате раздела земельного участка с кадастровым номером 33:22:024183:153					
Местоположение: Владимирская область, МО город Владимир (городской округ),					

Категория земель: земли населенных пунктов					
Зона Т2: зона автомобильного транспорта					
<u>ЗУ-1/2.1</u>					
14					
№ точки	X	Y	№ точки	X	Y
1	194872.48	220339.46	3	194873.76	220345.21
2	194874.95	220340.69	4	194870.63	220343.23
Земельный участок с условным номером ЗУ-1/2.2, образуемый в целях изъятия для муниципальных нужд в результате раздела земельного участка с кадастровым номером 33:22:024183:153					
Местоположение: Владимирская область, МО город Владимир (городской округ), Категория земель: земли населенных пунктов Зона Т2: зона автомобильного транспорта					
<u>ЗУ-1/2.2</u>					
75,5					
№ точки	X	Y	№ точки	X	Y
5	194881.11	220343.74	12	194880.76	220344.57
6	194892.90	220349.60	13	194880.81	220344.44
7	194890.06	220355.50	14	194880.85	220344.31
8	194879.59	220348.89	15	194880.90	220344.19
9	194879.70	220348.49	16	194880.95	220344.07
10	194880.68	220344.82	17	194881.00	194880.95
11	194880.72	220344.69	18	194881.05	220343.85
Земельный участок с условным номером ЗУ-2, образуемый в целях изъятия для муниципальных нужд в результате раздела земельного участка с кадастровым номером 33:22:000000:5094					
Местоположение: Владимирская область, МО город Владимир (городской округ), Категория земель: земли населенных пунктов Зона Т2: зона автомобильного транспорта					
<u>ЗУ-2</u>					
1 828					
№ точки	X	Y	№ точки	X	Y

1	195126.55	220649.76	3	195142.90	220731.89
2	195155.60	220684.32	4	195113.75	220697.65
Земельный участок с условным номером ЗУ-3/1, образуемый в целях изъятия для муниципальных нужд в результате раздела земельного участка с кадастровым номером 33:22:024199:76					
Местоположение: Владимирская область, МО город Владимир (городской округ), Категория земель: земли населенных пунктов Зона Т2: зона автомобильного транспорта					
<u>ЗУ-3/1</u> 323					
№ точки	X	Y	№ точки	X	Y
1	195102.80	221248.65	3	195094.54	221299.91
2	195094.75	221265.33	4	195104.55	221282.83
Земельный участок с условным номером ЗУ-3/2, образуемый в целях изъятия для муниципальных нужд в результате раздела земельного участка с кадастровым номером 33:22:024199:76					
Местоположение: Владимирская область, МО город Владимир (городской округ), Категория земель: земли населенных пунктов Зона Т2: зона автомобильного транспорта					
<u>ЗУ-3/2</u> 121					
№ точки	X	Y	№ точки	X	Y
5	195094.22	221186.67	7	195090.19	221203.00
6	195098.47	221201.09	8	195086.82	221188.38
Земельный участок с условным номером ЗУ-4, образуемый в целях изъятия для муниципальных нужд в результате раздела земельного участка с кадастровым номером 33:22:024183:462					
Местоположение: Владимирская область, МО город Владимир (городской округ), Категория земель: земли населенных пунктов Зона Т2: зона автомобильного транспорта					
<u>ЗУ-4</u> 10 928					
№ точки	X	Y	№ точки	X	Y

1	194913.53	220929.24	6	194771.48	221183.79
2	194920.79	220947.19	7	194763.21	221163.82
3	194941.30	220978.04	8	194762.69	221155.86
4	194915.78	221102.77	9	194806.72	221150.86
5	194822.63	221186.29	10	194881.98	221083.38

Земельный участок с условным номером ЗУ-5, образуемый в результате раздела земельного участка с кадастровым номером 33:22:024199:14

Местоположение: Владимирская область,
МО город Владимир (городской округ),
Категория земель: земли населенных пунктов
Зона Т2: зона автомобильного транспорта

ЗУ-5
213

№ точки	X	Y	№ точки	X	Y
1	194822.63	221186.29	3	194770.89	221188.35
2	194772.25	221192.01	4	194771.48	221183.79

Земельный участок с условным номером ЗУ-6, образуемый в целях изъятия для муниципальных нужд в результате раздела земельного участка с кадастровым номером 33:22:024191:250

Местоположение: Владимирская область,
МО город Владимир (городской округ),
Категория земель: земли населенных пунктов
Зона Т2: зона автомобильного транспорта

ЗУ-6
40,5

№ точки	X	Y	№ точки	X	Y
1	195404.09	220254.41	4	195398.17	220269.18
2	195405.65	220255.67	5	195403.48	220262.57
3	195404.61	220269.55			

Земельный участок с условным номером ЗУ-7/1, образуемый из земель государственной неразграниченной собственности

Местоположение: Владимирская область,
МО город Владимир (городской округ),

Категория земель: земли населенных пунктов					
Зона Т2: зона автомобильного транспорта					
ЗУ-7/1					
25 971,5					
№ точки	X	Y	№ точки	X	Y
1	195398.17	220269.18	25	195184.94	220496.20
2	195411.68	220269.96	26	195156.62	220481.45
3	195421.72	220259.02	27	195170.15	220458.27
4	195440.46	220273.71	28	195127.61	220436.07
5	195417.48	220285.91	29	195140.91	220431.56
6	195409.06	220295.21	30	195210.83	220467.96
7	195333.47	220378.71	31	195221.33	220466.52
8	195324.70	220387.94	32	195273.86	220390.07
9	195317.93	220395.49	33	195333.46	220312.94
10	195258.30	220484.06	34	195345.98	220242.36
11	195260.71	220502.67	35	195335.28	220233.94
12	195296.19	220521.14	36	195352.59	220212.05
13	195279.10	220553.96	37	195359.53	220226.23
14	195271.42	220549.96	38	195362.98	220249.27
15	195254.34	220549.32	39	195350.61	220271.47
16	195192.47	220547.00	40	195349.23	220291.24
17	195191.18	220575.57	41	195360.63	220299.03
18	195184.80	220574.73	42	195364.82	220290.76
19	195181.39	220587.56	43	195379.72	220276.81
20	195175.11	220611.20	43.1	195348.61	220264.09
21	195169.45	220632.52	43.2	195351.23	220264.59

22	195155.61	220684.32	43.3	195350.73	220267.21
23	195126.55	220649.76	43.4	195348.11	220266.72
24	195149.09	220565.05			
Земельный участок с условным номером ЗУ-7/2, образуемый из земель государственной неразграниченной собственности					
Местоположение: Владимирская область, МО город Владимир (городской округ), Категория земель: земли населенных пунктов Зона Т2: зона автомобильного транспорта					
<u>ЗУ-7/2</u> 493					
№ точки	X	Y	№ точки	X	Y
44	194908.90	220365.16	47	195044.54	220437.45
45	194906.81	220369.24	48	195084.40	220455.25
46	195005.28	220416.51	49	195051.52	220438.25
Земельный участок с условным номером ЗУ-7/3, образуемый из земель государственной неразграниченной собственности					
Местоположение: Владимирская область, МО город Владимир (городской округ), Категория земель: земли населенных пунктов Зона Т2: зона автомобильного транспорта					
<u>ЗУ-7/3</u> 24					
№ точки	X	Y	№ точки	X	Y
50	194894.81	220316.72	52	194917.09	220328.09
51	194896.21	220315.29			
Земельный участок с условным номером ЗУ-7/4, образуемый из земель государственной неразграниченной собственности					
Местоположение: Владимирская область, МО город Владимир (городской округ), Категория земель: земли населенных пунктов Зона Т2: зона автомобильного транспорта					
<u>ЗУ-7/4</u> 25 215					

№ точки	X	Y	№ точки	X	Y
53	195142.90	220731.89	71	195126.09	221200.37
54	195133.40	220733.56	72	195118.17	221196.55
55	195029.14	220851.39	73	195098.47	221201.09
56	195047.12	220867.30	74	195094.23	221186.67
57	195135.23	220945.25	75	195119.94	221180.75
58	195183.36	221044.49	76	195132.61	221186.86
59	195177.08	221152.19	77	195152.41	221145.79
60	195114.52	221281.92	78	195158.09	221048.47
61	195100.07	221311.87	79	195115.22	220960.92
62	195072.53	221358.68	80	195030.55	220886.02
63	195053.31	221347.37	81	195012.58	220870.12
64	195076.57	221305.75	82	194948.81	220942.41
65	195074.85	221305.43	83	194941.30	220978.10
66	195078.00	221300.08	84	194920.79	220947.19
67	195094.75	221265.33	85	194913.54	220929.24
68	195094.54	221299.91	86	194914.00	220925.30
69	195104.55	221282.83	87	195112.88	220700.82
70	195102.81	221248.65	88	195113.75	220697.65
Земельный участок с условным номером ЗУ-7/5, образуемый из земель государственной неразграниченной собственности					
Местоположение: Владимирская область, МО город Владимир (городской округ), Категория земель: земли населенных пунктов Зона Т2: зона автомобильного транспорта					
<u>ЗУ-7/5</u> 135					
№ точки	X	Y	№ точки	X	Y

89	194908.90	220365.16	91	195005.28	220416.51
90	194906.81	220369.24	92	195044.54	220437.45
Земельный участок с условным номером ЗУ-7/6, образуемый из земель государственной неразграниченной собственности					
Местоположение: Владимирская область, МО город Владимир (городской округ), Категория земель: земли населенных пунктов Зона Т2: зона автомобильного транспорта					
<u>ЗУ-7/6</u> 2 263,6					
№ точки	X	Y	№ точки	X	Y
93	195332.92	220151.45	99	195346.76	220198.93
94	195447.52	220239.35	100	195347.16	220199.83
95	195434.22	220249.36	101	195344.65	220198.72
96	195351.99	220185.18	102	195334.46	220190.25
97	195342.89	220178.07	103	195337.89	220174.15
98	195345.19	220187.45			
Земельный участок с условным номером ЗУ-8, образуемый в результате раздела земельного участка с кадастровым номером 33:22:000000:56					
Местоположение: Владимирская область, МО город Владимир (городской округ), Категория земель: земли населенных пунктов Зона Т2: зона автомобильного транспорта					
<u>ЗУ-8</u> 7					
№ точки	X	Y	№ точки	X	Y
1	195348.61	220264.09	3	195350.73	220267.21
2	195351.23	220264.59	4	195348.11	220266.72
Земельный участок с условным номером ЗУ-9, образуемый в результате раздела земельного участка с кадастровым номером 33:22:000000:56					
Местоположение: Владимирская область, МО город Владимир (городской округ),					

Категория земель: земли населенных пунктов					
Зона Т2: зона автомобильного транспорта					
<u>ЗУ-9</u>					
1					
№ точки	X	Y	№ точки	X	Y
1	195084.12	220454.04	3	195084.39	220455.24
2	195082.51	220454.40			
Земельный участок с условным номером ЗУ-10, образуемый путём объединения участков					
Местоположение: Владимирская область, МО город Владимир (городской округ), Категория земель: земли населенных пунктов Зона Т2: зона автомобильного транспорта					
<u>ЗУ-10</u>					
79 561,6					
№ точки	X	Y	№ точки	X	Y
1	195332.92	220151.45	60	194822.63	221186.29
2	195344.66	220160.33	61	194772.25	221192.01
3	195447.52	220239.35	62	194770.89	221186.35
4	195467.33	220254.60	63	194771.48	221183.79
5	195441.24	220274.30	64	194763.22	221163.84
6	195440.46	220273.71	65	194762.69	221155.86
7	195432.44	220277.97	66	194806.72	221150.86
8	195417.48	220285.91	67	194881.98	221083.38
9	195409.06	220295.21	68	194913.54	220929.24
10	195333.47	220378.71	69	194914.00	220925.30
11	195324.70	220387.94	70	195112.88	220700.82
12	195317.93	220395.49	71	195113.75	220697.65
13	195258.30	220484.06	72	195126.55	220649.76

14	195260.71	195260.71	73	195149.09	220565.05
15	195296.19	220521.14	74	195184.94	220496.20
16	195279.10	220553.96	75	195142.85	220474.28
17	195271.42	220549.96	76	195124.93	220476.67
18	195254.34	220549.32	77	195084.40	220455.25
19	195192.47	220547.00	78	195044.54	220437.45
20	195191.18	220575.57	79	195005.28	220416.51
21	195184.80	220574.73	80	194906.81	220369.24
22	195181.39	220587.56	81	194908.90	220365.16
23	195175.11	220611.20	82	194890.07	220355.51
24	195169.45	220632.52	83	194870.64	220343.24
25	195155.61	220684.32	84	194872.48	220339.46
26	195142.90	220731.89	85	194896.21	220315.30
27	195133.40	220733.56	86	194917.09	220328.09
28	195029.14	220851.39	87	194917.39	220327.56
29	195047.12	220867.30	88	194938.62	220339.49
30	195135.23	220945.25	89	194939.66	220339.49
31	195183.36	221044.49	90	194945.47	220342.68
32	195177.08	221152.19	91	194949.01	220345.46
33	195114.52	221281.92	92	194957.29	220349.91
34	195100.07	221311.87	93	194957.10	220351.25
35	195072.53	221358.68	94	195027.28	220386.64
36	195053.31	221347.37	95	195126.91	220436.31
37	195076.57	221305.75	96	195140.91	220431.56
38	195074.85	221305.43	97	195210.83	220467.96

39	195078.00	221300.08	98	195221.33	220466.52
40	195084.27	221287.08	99	195273.86	220390.07
41	195094.75	221265.34	100	195333.46	220312.94
42	195102.81	221248.65	101	195345.98	220242.36
43	195126.09	221200.37	102	195335.28	220233.94
44	195118.17	221196.55	103	195351.72	220213.14
45	195090.19	221203.00	104	195347.13	220199.67
46	195080.10	221205.32	105	195344.65	220198.72
47	195079.32	221190.11	106	195334.46	220190.25
48	195086.82	221188.38	107	195337.89	220174.15
49	195094.23	221186.67	108	195371.63	220228.32
50	195119.94	221180.75	109	195404.09	220254.42
51	195132.61	221186.86	110	195403.48	220262.57
52	195152.41	221145.79	111	195398.17	220269.18
53	195158.09	221048.47	112	195379.72	220276.81
54	195115.22	220960.92	113	195364.82	220290.76
55	195030.55	220886.02	114	195360.63	220299.03
56	195012.58	220870.12	115	195349.23	220291.24
57	194948.81	220942.41	116	195350.61	220271.47
58	194941.30	194941.30	117	195317.43	220174.21
59	194915.78	221102.77	118	195360.08	220249.27

**Координаты поворотных точек границ образуемых земельных участков за
границей территории проектирования**

Земельный участок с условным номером 33:22:024183:153, образуемый в результате раздела земельного участка с кадастровым номером 33:22:024183:153 (земельный участок, раздел которого осуществлен в измененных границах) ВАРИАНТ 1					
Местоположение: Владимирская область, МО город Владимир (городской округ), Категория земель: земли населенных пунктов Зона И: Зона инженерной инфраструктуры					
<u>33:22:024183:153</u> 4 039					
№ точки	X	Y	№ точки	X	Y
1	194870.63	220343.23	13	194989.51	220443.77
2	194840.74	220404.58	14	194961.05	220430.10
3	194855.60	220411.48	15	194960.55	220431.14
4	194894.39	220429.78	16	194932.15	220417.51
5	194899.08	220432.42	17	194931.65	220418.55
6	194901.34	220430.40	18	194911.74	220408.99
7	194905.17	220423.54	19	194911.25	220410.03
8	194940.45	220437.12	20	194887.81	220398.78
9	194944.82	220439.64	21	194892.08	220389.89
10	194981.30	220455.00	22	194877.06	220382.62
11	194978.29	220461.53	23	194890.06	220355.50
12	194978.67	220465.42			

Земельный участок с условным номером 33:22:024183:153/1, образуемый в результате раздела земельного участка с кадастровым номером 33:22:024183:153 (земельный участок, раздел которого осуществлен в измененных границах) ВАРИАНТ 2					
Местоположение: Владимирская область, МО город Владимир (городской округ), Категория земель: земли населенных пунктов Зона И: Зона инженерной инфраструктуры					
33:22:024183:153/1 1 769					
№ точки	X	Y	№ точки	X	Y
1	194879.59	220348.89	22	194885.10	220393.32
2	194878.73	220352.17	23	194881.22	220401.90
3	194876.77	220359.51	24	194887.63	220404.90
4	194873.79	220370.77	25	194887.00	220406.24
5	194870.80	220382.04	26	194885.45	220409.56
6	194870.69	220382.48	27	194972.04	220448.83
7	194870.62	220382.85	28	194971.18	220450.74
8	194870.58	220383.38	29	194981.30	220455.00
9	194870.58	220383.73	30	194978.29	220461.53
10	194870.63	220384.22	31	194978.67	220465.42
11	194870.73	220384.72	32	194989.51	220443.77
12	194870.83	220385.09	33	194961.05	220430.10
13	194871.06	220385.67	34	194960.55	220431.14
14	194871.27	220386.06	35	194932.15	220417.51
15	194871.60	220386.55	36	194931.65	220418.55
16	194871.94	220386.95	37	194911.74	220408.99
17	194872.25	220387.25	38	194911.25	220410.03

18	194872.75	220387.65	39	194887.81	220398.78
19	194873.12	220387.88	40	194892.08	220389.89
20	194873.52	220388.08	41	194877.06	220382.62
21	194878.68	220390.42	42	194890.06	220355.50
Земельный участок с условным номером 33:22:024183:153/2, образуемый в результате раздела земельного участка с кадастровым номером 33:22:024183:153 (земельный участок, раздел которого осуществлен в измененных границах) ВАРИАНТ 2					
Местоположение: Владимирская область, МО город Владимир (городской округ), Категория земель: земли населенных пунктов Зона И: Зона инженерной инфраструктуры					
<u>33:22:024183:153/2</u> 612					
№ точки	X	Y	№ точки	X	Y
43	194849.32	220408.57	52	194861.86	220390.37
44	194855.15	220395.79	53	194862.68	220387.27
45	194859.22	220397.65	54	194864.22	220381.45
46	194860.14	220395.61	55	194865.75	220375.63
47	194860.62	220394.43	56	194868.82	220363.98
48	194860.96	220393.50	57	194871.89	220352.34
49	194861.22	220392.69	58	194873.76	220345.21
50	194861.45	220391.92	59	194870.63	220343.23
51	194861.66	220391.14	60	194840.74	220404.58

Земельный участок с условным номером 33:22:024183:720, образуемый в результате раздела земельного участка с кадастровым номером 33:22:024183:720 (земельный участок, раздел которого осуществлен в измененных границах) ВАРИАНТ 2					
Местоположение: Владимирская область, МО город Владимир (городской округ), Категория земель: земли населенных пунктов Зона И: Зона инженерной инфраструктуры					
33:22:024183:720 1 658					
№ точки	X	Y	№ точки	X	Y
1	194971.18	220450.74	27	194876.77	220359.51
2	194944.82	220439.64	28	194873.79	220370.77
3	194940.45	220437.12	29	194870.80	220382.04
4	194905.17	220423.54	30	194870.69	220382.48
5	194901.34	220430.40	31	194870.62	220382.85
6	194899.08	220432.42	32	194870.58	220383.38
7	194894.39	220429.78	33	194870.58	220383.73
8	194855.60	220411.48	34	194870.63	220384.22
9	194849.32	220408.57	35	194870.73	220384.72
10	194855.15	220395.79	36	194870.83	220385.09
11	194859.22	220397.65	37	194871.06	220385.67
12	194860.14	220395.61	38	194871.27	220386.06
13	194860.62	220394.43	39	194871.60	220386.55
14	194860.96	220393.50	40	194871.94	220386.95
15	194861.22	220392.69	41	194872.25	220387.25
16	194861.45	220391.92	42	194872.75	220387.65
17	194861.66	220391.14	43	194873.12	220387.88

18	194861.86	220390.37	44	194873.52	220388.08
19	194862.68	220387.27	45	194878.68	220390.42
20	194864.22	220381.45	46	194885.10	220393.32
21	194865.75	220375.63	47	194881.22	220401.90
22	194868.82	220363.98	48	194887.63	220404.90
23	194871.89	220352.34	49	194887.00	220406.24
24	194873.76	220345.21	50	194885.45	220409.56
25	194879.59	220348.89	51	194972.04	220448.83
26	194878.73	220352.17			

Земельный участок с условным номером 33:22:000000:5094/1, образуемый в результате раздела земельного участка с кадастровым номером 33:22:000000:5094 (земельный участок, раздел которого осуществлен в измененных границах)

Местоположение: Владимирская область,
МО город Владимир (городской округ),
Категория земель: земли населенных пунктов
Зона Сп4: Зона санитарно-защитного озеленения

33:22:000000:5094/1
2 737

№ точки	X	Y	№ точки	X	Y
1	195113.75	220697.65	4	195087.32	220603.10
2	195068.10	220644.04	5	195126.55	220649.76
3	195081.10	220611.20			

Земельный участок с условным номером 33:22:000000:5094/2, образуемый в результате раздела земельного участка с кадастровым номером 33:22:000000:5094 (земельный участок, раздел которого осуществлен в измененных границах)

Местоположение: Владимирская область,
МО город Владимир (городской округ),
Категория земель: земли населенных пунктов
Зона Сп4: Зона санитарно-защитного озеленения

33:22:000000:5094/2
11 654

№ точки	X	Y	№ точки	X	Y
6	195155.60	220684.32	14	195530.54	220663.62
7	195166.48	220697.25	15	195357.42	220694.11
8	195266.46	220679.70	16	195324.11	220699.97
9	195266.59	220680.55	17	195142.90	220731.89
10	195271.54	220679.82	18	195275.37	220697.22
11	195271.39	220678.84	19	195276.55	220705.13
12	195388.00	220658.38	20	195271.60	220705.87
13	195527.32	220633.93	21	195270.41	220697.96

Земельный участок с условным номером 33:22:024199:76/1, образуемый в результате раздела земельного участка с кадастровым номером 33:22:024199:76 (земельный участок, раздел которого осуществлен в измененных границах)

Местоположение: Владимирская область,
МО город Владимир (городской округ),
Категория земель: земли населенных пунктов
Зона Сп4 – Зона санитарно-защитного озеленения

33:22:024199:76/1
425

№ точки	X	Y	№ точки	X	Y
1	195094.75	221265.33	4	195098.47	221201.09
2	195095.01	221223.92	5	195100.78	221208.91
3	195090.19	221203.00	6	195102.80	221248.65

Земельный участок с условным номером 33:22:024199:76/2, образуемый в результате раздела земельного участка с кадастровым номером 33:22:024199:76 (земельный участок, раздел которого осуществлен в измененных границах)

Местоположение: Владимирская область,
МО город Владимир (городской округ),
Категория земель: земли населенных пунктов
Зона Сп4 – Зона санитарно-защитного озеленения

33:22:024199:76/2
862

№ точки	X	Y	№ точки	X	Y
7	195015.46	221147.62	13	195086.82	221188.38
8	195018.47	221163.78	14	195085.69	221183.47
9	195032.00	221162.95	15	195078.18	221167.84
10	195084.18	221160.61	16	195010.86	221171.91
11	195091.84	221178.58	17	195007.30	221148.09
12	195094.22	221186.67			

Земельный участок с условным номером 33:22:024183:462/1, образуемый в результате раздела земельного участка с кадастровым номером 33:22:024183:462 (земельный участок, раздел которого осуществлен в измененных границах)

Местоположение: Владимирская область,
МО город Владимир (городской округ),
Категория земель: земли населенных пунктов
Зона ПЗ – Зона производственных и коммунально-складских объектов
V класса опасности

33:22:024183:462/1
84 260

№ точки	X	Y	№ точки	X	Y
1	194763.21	221163.82	14	194542.53	220905.99
2	194757.64	221150.34	15	194625.49	220911.77
3	194733.41	221104.43	16	194686.93	220756.91
4	194710.80	221069.84	17	194776.21	220797.34
5	194697.51	221050.70	18	194797.26	220750.25
6	194680.48	221036.95	19	194801.87	220771.03
7	194648.59	221009.42	20	194850.48	220794.47
8	194630.62	220995.75	21	194891.35	220874.34
9	194629.18	220997.52	22	194913.53	220929.24
10	194581.04	220967.40	23	194881.98	221083.38

11	194552.48	220952.18	24	194806.72	221150.86
12	194546.14	220923.80	25	194762.69	221155.86
13	194543.31	220911.13			

Земельный участок с условным номером 33:22:024183:462/2, образуемый в результате раздела земельного участка с кадастровым номером 33:22:024183:462 (земельный участок, раздел которого осуществлен в измененных границах)

Местоположение: Владимирская область,
МО город Владимир (городской округ),
Категория земель: земли населенных пунктов
Зона ПЗ: Зона производственных и коммунально-складских объектов V класса опасности

33:22:024183:462/2
14 616

№ точки	X	Y	№ точки	X	Y
26	194941.30	220978.04	30	194971.64	221145.69
27	194948.67	220989.21	31	194898.51	221172.73
28	194974.28	221013.32	32	194822.63	221186.29
29	195026.45	221085.48	33	194915.78	221102.77

Земельный участок с условным номером 33:22:024199:14, образуемый в результате раздела земельного участка с кадастровым номером 33:22:024199:14 (земельный участок, раздел которого осуществлен в измененных границах)

Местоположение: Владимирская область,
МО город Владимир (городской округ),
Категория земель: земли населенных пунктов
Зона ПЗ: Зона производственных и коммунально-складских объектов V класса опасности

33:22:024199:14
27 261

№ точки	X	Y	№ точки	X	Y
1	194940.62	221269.28	32	194723.89	221568.14
2	194938.38	221265.47	33	194735.30	221554.52
3	194935.95	221253.51	34	194746.33	221538.39

4	221248.92	221248.92	35	194756.80	221523.21
5	194933.37	221225.00	36	194766.51	221503.68
6	194936.23	221224.74	37	194772.80	221487.75
7	194936.16	221223.45	38	194773.21	221486.99
8	194933.15	221187.22	39	194780.93	221471.93
9	194931.37	221187.46	40	194787.94	221456.82
10	194930.66	221181.38	41	194794.00	221443.98
11	194932.65	221181.15	42	194798.26	221435.26
12	194955.65	221178.49	43	194798.55	221435.04
13	194962.40	221177.66	44	194801.30	221432.90
14	194968.08	221176.96	45	194805.50	221429.52
15	194977.76	221175.78	46	194802.70	221424.98
16	194986.26	221174.75	47	194802.04	221424.24
17	194994.18	221173.79	48	194799.04	221420.91
18	194999.96	221173.08	49	194810.35	221409.46
19	194849.41	221183.26	50	194818.72	221401.15
20	194822.63	221186.29	51	194821.20	221400.10
21	194772.25	221192.01	52	194819.94	221395.56
22	194775.78	221200.27	53	194817.76	221387.01
23	194784.71	221233.80	54	194839.83	221369.45
24	194791.19	221267.19	55	194866.61	221347.92
25	194794.61	221317.08	56	194888.21	221330.89
26	194793.79	221352.44	57	194911.42	221313.88
27	194791.07	221383.09	58	194924.84	221318.53
28	194786.54	221408.08	59	194927.05	221318.88

29	194776.10	221455.02	60	194931.93	221317.25
30	194756.44	221514.66	61	194945.17	221311.61
31	194731.74	221556.59	62	194942.99	221290.81
Земельный участок с условным номером 33:22:024199:250, образуемый результате раздела земельного участка с кадастровым номером 33:22:024199:250 (земельный участок, раздел которого осуществлен в измененных границах)					
Местоположение: Владимирская область, МО город Владимир (городской округ), Категория земель: земли населенных пунктов Зона Т2: Зона автомобильного транспорта					
<u>33:22:024199:250</u> 2 039,5					
№ точки	X	Y	№ точки	X	Y
1	195398.17	220269.18	7	195362.98	220249.27
2	195379.72	220276.81	8	195361.13	220237.16
3	195364.82	220290.76	9	195360.08	220229.98
4	195360.63	220299.03	10	195371.63	220228.32
5	195349.23	220291.24	11	195404.09	220254.41
6	195350.61	220271.47	12	195403.48	220262.57
Земельный участок с условным номером 33:22:000000:56, образуемый результате раздела земельного участка с кадастровым номером 33:22:000000:56 (земельный участок, раздел которого осуществлен в измененных границах)					
Местоположение: Владимирская область, МО город Владимир (городской округ), Категория земель: земли населенных пунктов Зона Т2: Зона автомобильного транспорта					
<u>33:22:000000:56</u> 2 812					