


Поэтажный план
 строений № 1
 г. Моршанск уезда Моршанского уезда
 д. № 66а уч.к. _____

План «1» этажа

На возведение или переоборудование	
к 1-12 и перебор	
(Кухня, ванная, комната)	
размещение не предусмотрено	
Дата	<u>01.03.05</u> <u>Игорь</u>
<u>Зайцев</u>	

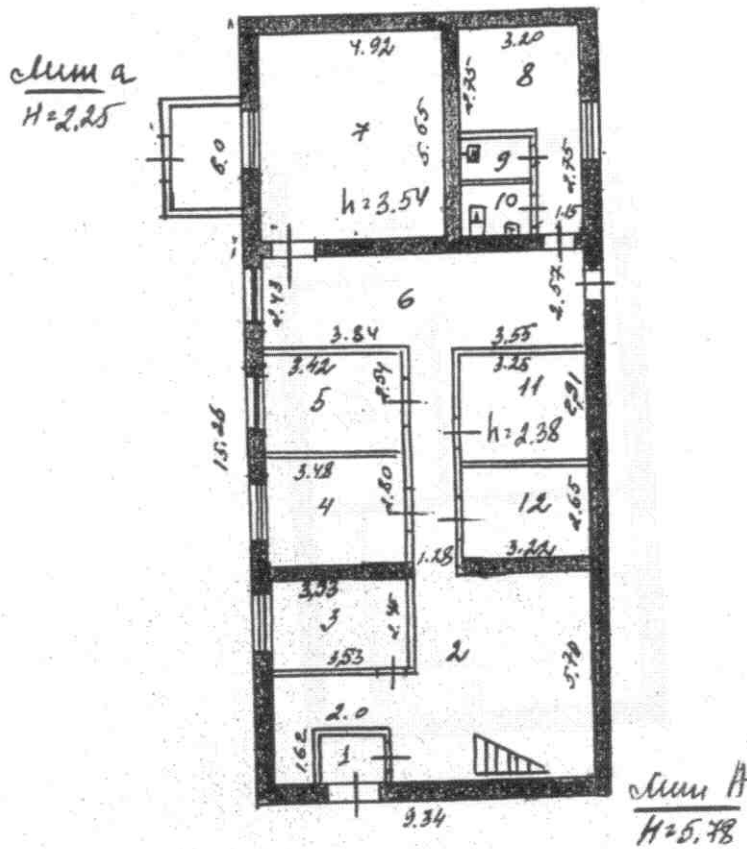

исполнено на 10.02.05

г. Моршанск уезда г. Работу выполнил Игорь
 Проверил техник-контролер Зайцев
 начальник бюро инвентаризации _____

масштаб 1:200

Дата записей	Литер по плану	Этаж, номер комнаты и коды по плану	№№ квартир, складских и др. помещений	№№ комнат, коридоров и др. помещений	Назначение помещения: жилое, контора, магазин, ванная, коридор, кухня и прочая	Площадь по внутреннему обмеру, кв. метров									
						общая полезная	Удилья		Клад		Крест		общая полезная	вспомогат.	
							основная	вспомогат.	основная	вспомогат.	основная	вспомогат.			
	I	1		1	маибуур	2.5									2.5
		2			коридор	35.5									35.5
		3			кабинет	8.6	8.6								8.6
		4			- " -	9.7	9.7								9.7
		5			- " -	8.7	8.7								8.7
		6			коридор	29.8		29.8							29.8
		7			склад	278			278						278
		8			использов	12.0		12.0							12.0
		9			душе	2.0		2.0							2.0
		10			уборная	2.5		2.5							2.5
		11			подсобное	9.5		9.5							9.5
		12			склад	2.5			2.5						2.5
					Итого	157.1	27.0	93.8	36.3						
	II	1			мастерская	37.0				37.0					37.0
		2			раздежная	19.2					19.2				19.2
		3			коридор	6.9					6.9				6.9
					Итого	63.1				37.0	26.1				
					Итого по здан.	220.2	27.0	93.8	36.3		37.0	26.1			


исполнитель Д. Д. Давыдов
 Дир. группы Д. Д. Давыдов

Проверено
 и подписано

Поэтажный план
 строения № А
 г. Минск Дружеской милиции
 д. № 666

План «1» этажа

На возведение или переоборудование
 к 1, 2, 3 и переоборудование
 (комната)
 Дата 01.03.05 Минск
 г.ч. у. Защурнов

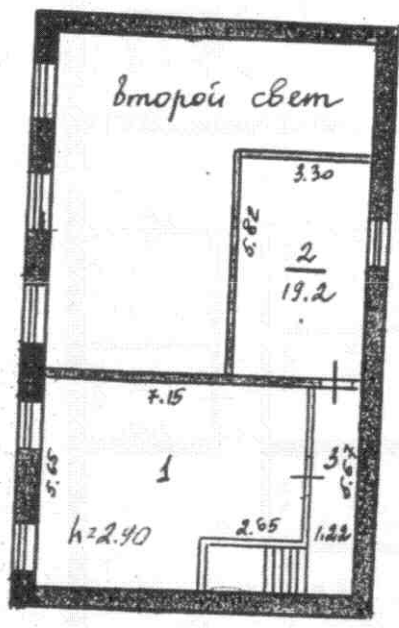

по согласованию на 10.02.05

г.Работу выполнил Минский
 Проверил техник-контролер Защурнов
 начальник бюро инвентаризации

Масштаб 1:100