



ПОСТАЖНЫЙ ПЛАН

Строения Лит Б, В1, В2
 г. Владимир,
 ул. Добросельская, д. 164а
 План I этажа

Лит В2
 Н=2.69

Лит В1
 Н=3.30

Лит В
 Н=3.50

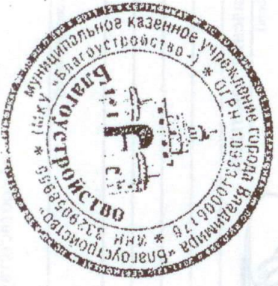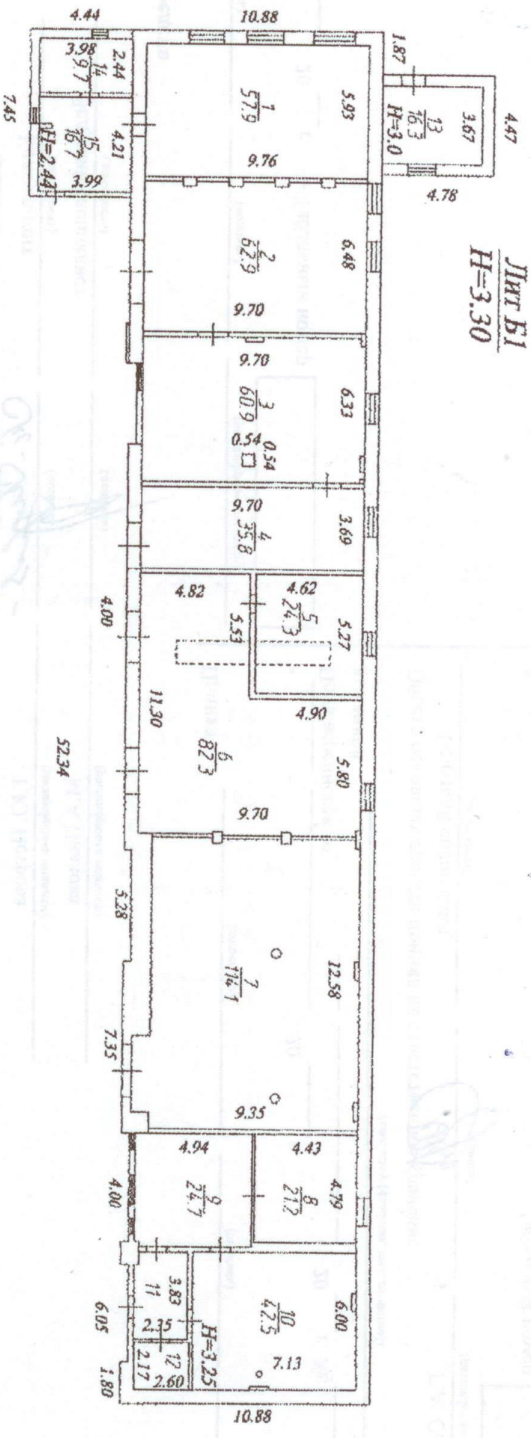

[Handwritten signature]

22.07.10

Выполнил: Оксанья Е.В.
 Проверил рук. группы: Соколова Т.Н.
 Начальник отдела: Соколова Т.Н.

Масштаб 1:200

Экспликация к поэтажному плану здания (строения)


Расположенного в городе **Владимир**

ул Добросельская

дом № **164а**

Литера по плану	Этажи (начиная с 1-го этажа и включая мезонинном)	Номер помещения (квартиры, торгового, складского и т.п.)	Назначение частей помещения: жилая комната, канцелярские помещения, классная комната, кухня, коридор и т.п.	Площадь по внутреннему обмеру в кв.м.						Общая полезная	Высота помещений по внутреннему обмеру	Самостоятельно оборудованные и неинженерная	
				в том числе		предназначенная		под помещения					
				Производственные									
				основная	вспомогательная	основная	вспомогательная	основная	вспомогательная				
Б	1	1	столярный цех	57.9									
		2	цех намотки щеток	62.9							57.9		
		3	цех намотки щеток	60.9							62.9		
		4	склад	35.8							60.9		
		5	слесарная мастерская	24.3							35.6	95.6	
		6	слесарная мастерская	82.3							24.3	24.3	
		7	склад	114.1							82.3	82.3	
		8	склад	21.2							114.1		
		9	склад	24.7							21.2	21.2	
		10	склад	42.5							24.7	24.7	
		11	коридор		8.9						42.5	3.25	42.5
		12	склад	5.6							8.9	8.9	
	B1	13	столярный цех	16.3							5.6	5.6	
	B2	14	кабинет	9.7							16.3	3.00	
		15	коридор		16.7						9.7	9.7	
										15.7	3.14	16.7	
			Всего по зданию	558.2	25.6					583.8		271.7	




 Печать: **БЛАГОУСТРОЙСТВО**
 ГОРОДА ВЛАДИМИРА