



## ТЕХНИЧЕСКИЙ ПЛАН ПОМЕЩЕНИЯ

## План этажа

ПОДВАЛ

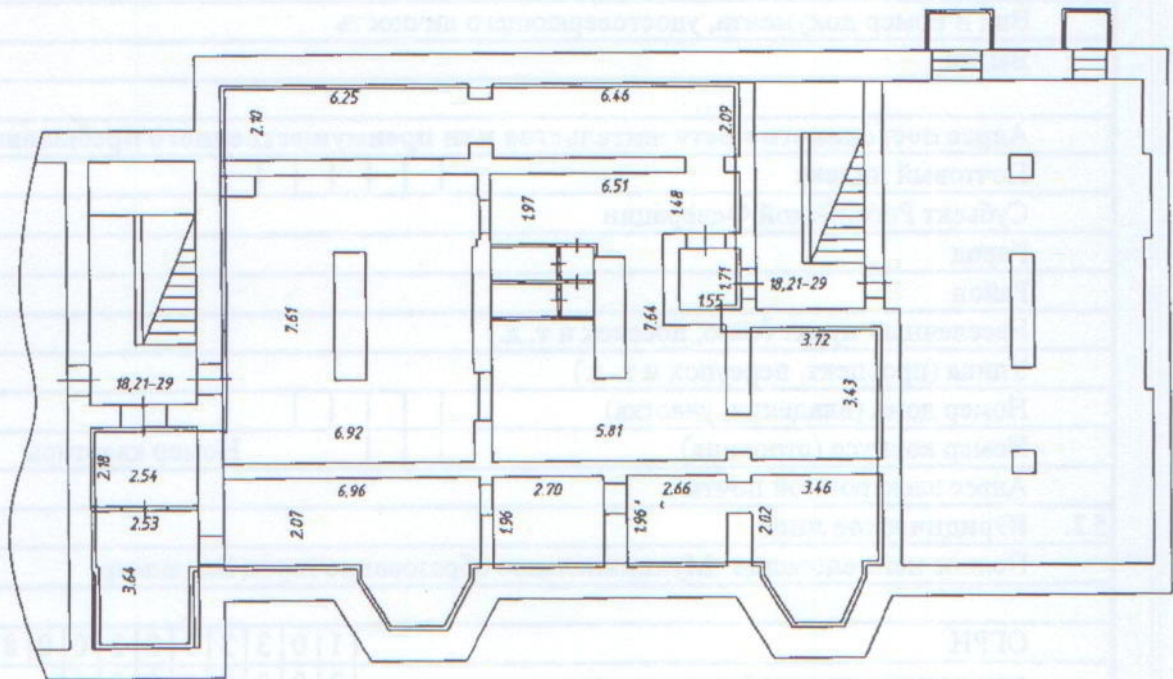


Условные обозначения:

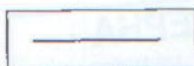

Граница помещения



Стена с окном и дверью

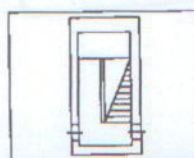

Лестничная клетка

Масштаб 1:200