


шк. Юрьевск м.п. Юрьевск

1

План «Б»
пос. Юрьевск
г. Владимир
д. 5

КОПИЯ

План «Б» этажа

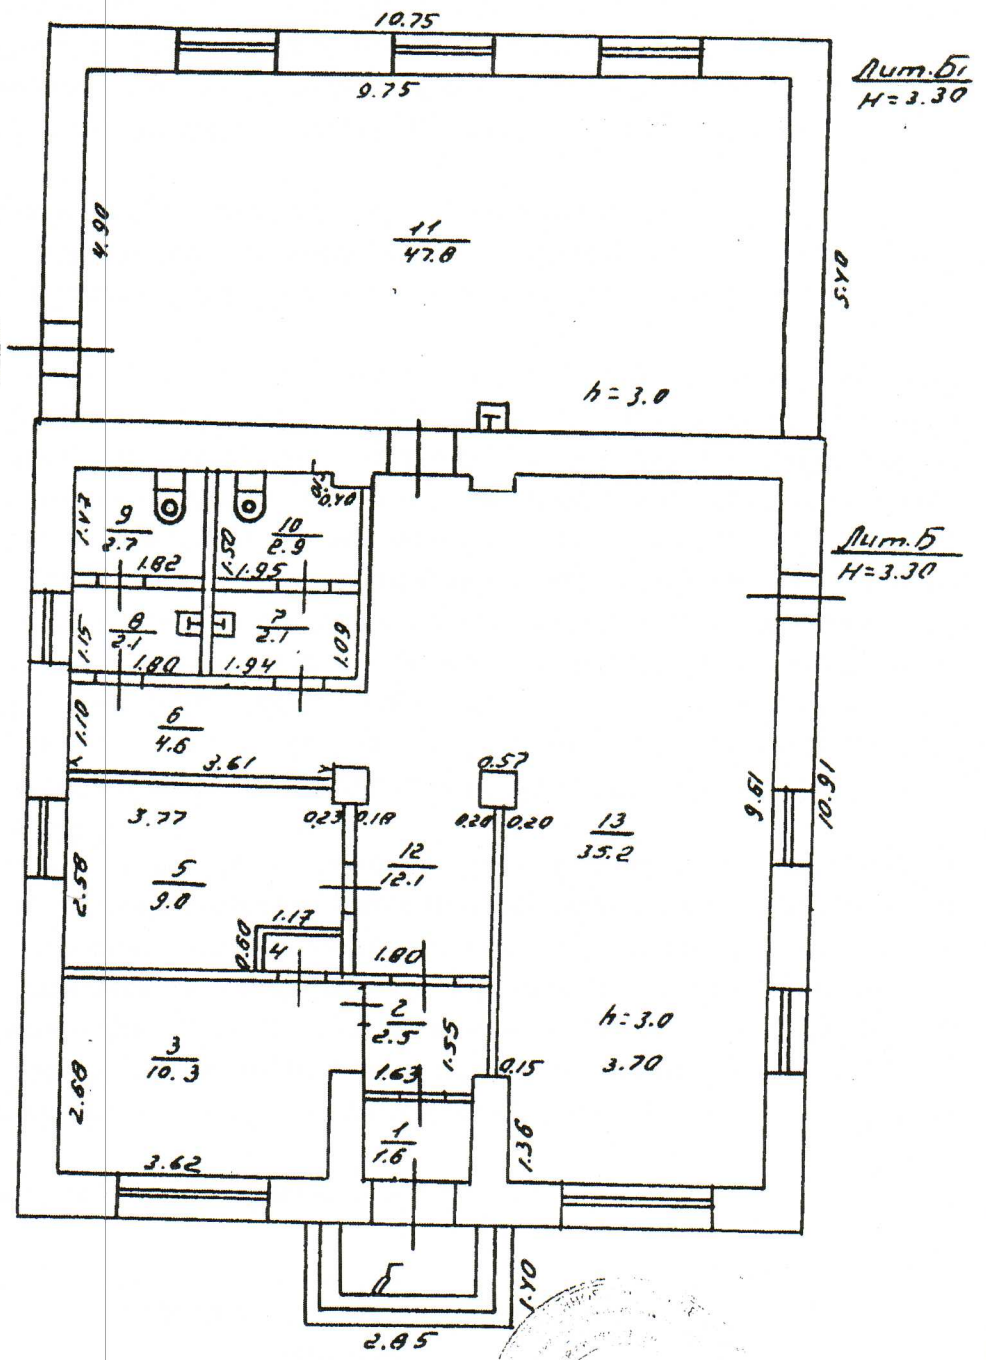

Кассир Велма
Инж. Журавлева



07.10.2012

по состоянию на 03.11.2003г

17.11.2003 г. Работу выполнил Селин
 Проверил тех.инженер
 Начальник бюро инвентаризации

Масштаб 1:100

VI. Эскипликация к плану строений

Лист № 1

По прос. Нарвевец ул. Школьный проезд ул.це, дом № 5

Ленинский

район, квартал № _____

Даты записей	Литер по плану	Этаж, начиная с подвала и кончая мезонином	№№ квартир, торговых, складских и пр. помещений	№№ комнат, кухонь, коридоров и пр. помещений	Назначение помещения: жилое, контора, магазин, ванная, коридор, кухня и прочая	Площадь по внутреннему обмеру, кв. метров								Высота
						общая полезная	ШКОЛЬН.							
						основная	вспомогат.	основная	вспомогат.	основная	вспомогат.	основная	вспомогат.	
	б		1		тамбур	1.6	1.6							
			2		коридор	2.5	2.5							
			3		раздевалка	10.3	10.3							
			4		шкаф	0.5	0.5							
			5		учительская	9.0	9.0							
			6		коридор	4.6	4.6							
			7		умывальная	2.1	2.1							
			8		— " —	2.1	2.1							
			9		туалет	2.7	2.7							
			10		туалет	2.9	2.9							
	б		11		класс	47.8	47.8							
	б		12		коридор	12.1	12.1							
			13		зал	35.2	35.2							
					Итого:	133.4	132.0	41.4						3.00
Исполнил: Ситнига														
Рук группа: Киреевский														
