


ПЛАН 1 этажа

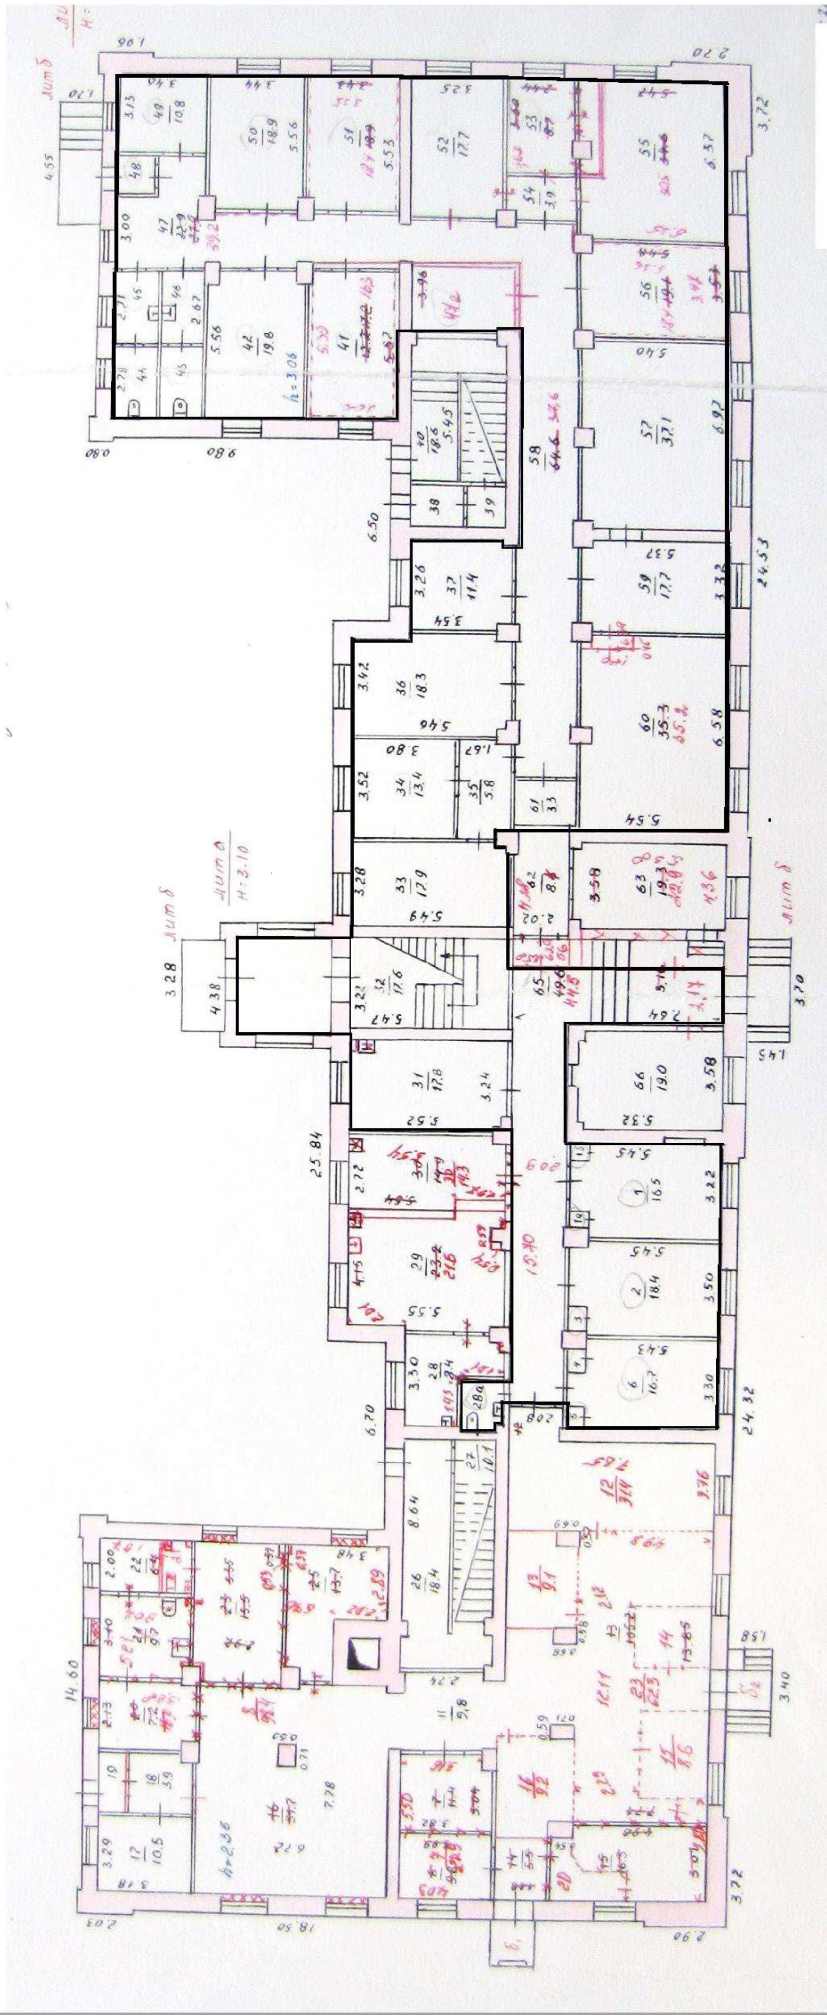

Условные обозначения:

— граница существующего помещения

Масштаб 1:200

# ПЛАН 2 этаж



Условные обозначения:

— граница существующего помещения

Масштаб 1:200

## Экспликация к поэтажному плану здания (строения)

положенного в городе **Владимир** по ул **Горького** дом № **40**

Литера по плану	Этажи (начиная с 1-го этажа и кончая мезонином)	Номер помещения (квартиры, торгового, складского и т.п.)	Номер по плану помещения	Назначение частей помещения: жилая комната, канцелярское помещение, классная комната, кухня, коридор и т.п.	Площадь по внутреннему обмеру в кв. м,						Итого по помещению, этажу, строению	Высота помещений по внутреннему обмеру	Площадь балконов и лоджий	Самовольно переоборудованная и возведенная
					Жилая		Учрежденческая		под помещения					
					основная	вспомогательная	основная	вспомогательная	основная	вспомогательная				
A	2		1	подсобное				2.9		2.9				
			2	кабинет			11.0			11.0				
			3	кабинет			16.5			16.5			16.5	
			5	туалет				8.9		8.9				
			6	умывальник				3.7		3.7				
			7	санузел				3.2		3.2				
			8	коридор				90.8		90.8			90.8	
			11	кабинет			17.5			17.5			17.5	
			12	кабинет			17.4			17.4				
			16	кабинет			18.4			18.4				
			17	кабинет			18.6			18.6				
			19	кабинет			12.7			12.7			12.7	
			19а	кабинет			18.8			18.8			18.8	
			20	кабинет			18.6			18.6				
			21	кабинет			17.7			17.7				
			22	лестничная клетка				23.8		23.8				
			23	кабинет			10.6			10.6				
			25	кабинет			17.8			17.8				
			28	кабинет			14.7			14.7			14.7	
			29	кабинет			21.2			21.2			21.2	
			32	лестничная клетка				25.4		25.4			25.4	
			33	кабинет охраны			17.9			17.9				
			34	кабинет			14.6			14.6			14.6	
			34а	кабинет			18.8			18.8				
			34б	коридор				3.7		3.7			3.7	
			35	кабинет			11.4			11.4			11.4	
			36	лестничная клетка				25.0		25.0				
			37	кабинет			18.1			18.1				
			39	коридор				3.6		3.6				
			40	кабинет			14.7			14.7				
			41	туалет				3.5		3.5			3.5	
			42	умывальник				4.2		4.2			4.2	
			42а	туалет				2.7		2.7			2.7	
			43	умывальник				3.8		3.8			3.8	
			44	коридор				47.5		47.5				
			44а	коридор				44.2		44.2				
			45	подсобное				8.3		8.3			8.3	
			46	кабинет начальника отдела			8.8			8.8			8.8	
			47	тех.отдел			18.9			18.9				
			52	архив			17.7			17.7				
			53	бухгалтерия			18.8			18.8				
			56	кабинет			14.1			14.1				
			57	приемная			11.7			11.7				
			58	кабинет директора			17.3			17.3				
			59	кабинет			19.1			19.1				
			63	кабинет			18.2			18.2			18.2	
			63а	кабинет			16.6			16.6			16.6	
			64	кабинет			15.9			15.9				
			65	шкаф				0.4		0.4				
			66	шкаф				0.4		0.4				
			67	кабинет			16.3			16.3				

## Экспликация к поэтажному плану здания (строения)

положенного в городе **Владимир** по ул **Горького**

дом № **40**

Литера по плану	Этажи (начиная с 1-го этажа и кончая мезонином)	Номер помещения (квартиры, торгового, складского и т.п.)	Номер по плану помещения	Назначение частей помещения: жилая комната, канцелярское помещение, классная комната, кухня, коридор и т.п.	Площадь по внутреннему обмеру в кв.м.						Итого по помещению, этажу, строению	Высота помещений по внутреннему обмеру	Площадь балконов и лоджий	Самостоятельно перестроенная и возведенная			
					Жилые		Учрежденческая		под помещения								
					основная	вспомогательная	основная	вспомогательная	основная	вспомогательная							
															в том числе	предназначенная	
А	2		67а	шкаф				1.5			1.5						
			68	кабинет				17.5			17.5						
			71	шкаф						1.7		1.7					
			72	кабинет				12.4				12.4					
			75	коридор						3.2		3.2					
			79	кабинет				17.7				17.7					
			80	кабинет				18.2			17,2	18.2					
			85	кабинет				17.5			16,9	17.5					
			86	кабинет				18.7			17,4	18.7					
			89	кабинет				18.1				18.1					
			90	кабинет				17.8				17.8					
			<b>Итого по 2-му этажу</b>							<b>658.3</b>	<b>312.4</b>		<b>970.7</b>				
			А	3		1	кладовая		13.9					13.9			
						2	коридор		4.9					4.9			
3	умывальная					8.7					8.7						
4	подсобное					6.3					6.3						
5	умывальная					4.0					4.0						
6	туалет					6.3					6.3						
7	шкаф					0.6					0.6						
7а	шкаф					0.6					0.6						
8	жилая	15.6									15.6						
9	жилая	16.5									16.5						
9а	шкаф					1.1					1.1						
10	жилая	18.0									18.0						
10а	шкаф					1.0					1.0						
11	жилая	19.0									19.0						
12	кухня		10.5					10.5									
13	сушилка		14.2					14.2									
13а	шкаф		1.2					1.2									
13б	шкаф		2.5					2.5									
14	жилая	18.0						18.0									

Литера по плану А