


СТРОИТЕЛЬНЫЙ ПЛАН
 СТРОЕНИЯ ЛИТ. "А"
 Выходимый ул. Достоевская
 пом. № 4 квартал 4-3

План № 1⁰⁰ этажа

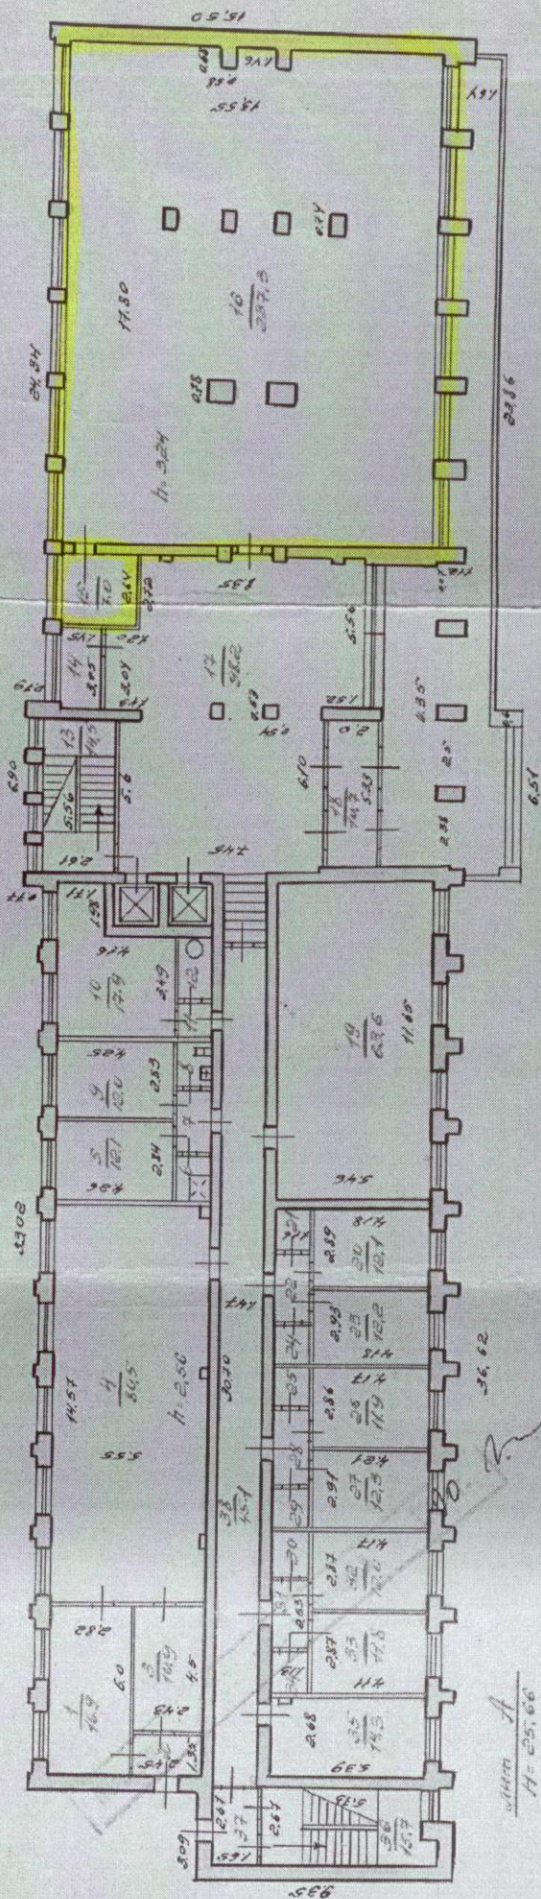

Масштаб
 1:25.00

27.00.07.2006
 ПРОБЕРНІІ ТОХНІК-КОНТРОЛЕР
 Мечальник Елизавета Владимировна

M 1:200

