


РАЗРЕШЕНИЕ НА ВВОД ОБЪЕКТА
В ЭКСПЛУАТАЦИЮ
при строительстве, реконструкции, капитальном ремонте
зданий, сооружений, объектов незавершенного строительства
НЕ ПРЕДЪЯВЛЕНО
Подпись: У Ф.И.О. Варенцова И.С.
Дата: 30.01.12

РАЗРЕШЕНИЕ НА СТРОИТЕЛЬСТВО
при строительстве, реконструкции, капитальном ремонте
зданий, сооружений, объектов незавершенного строительства
НЕ ПРЕДЪЯВЛЕНО
Подпись: У Ф.И.О. Варенцова И.С.
Дата: 30.01.12

лит Б
Н=391

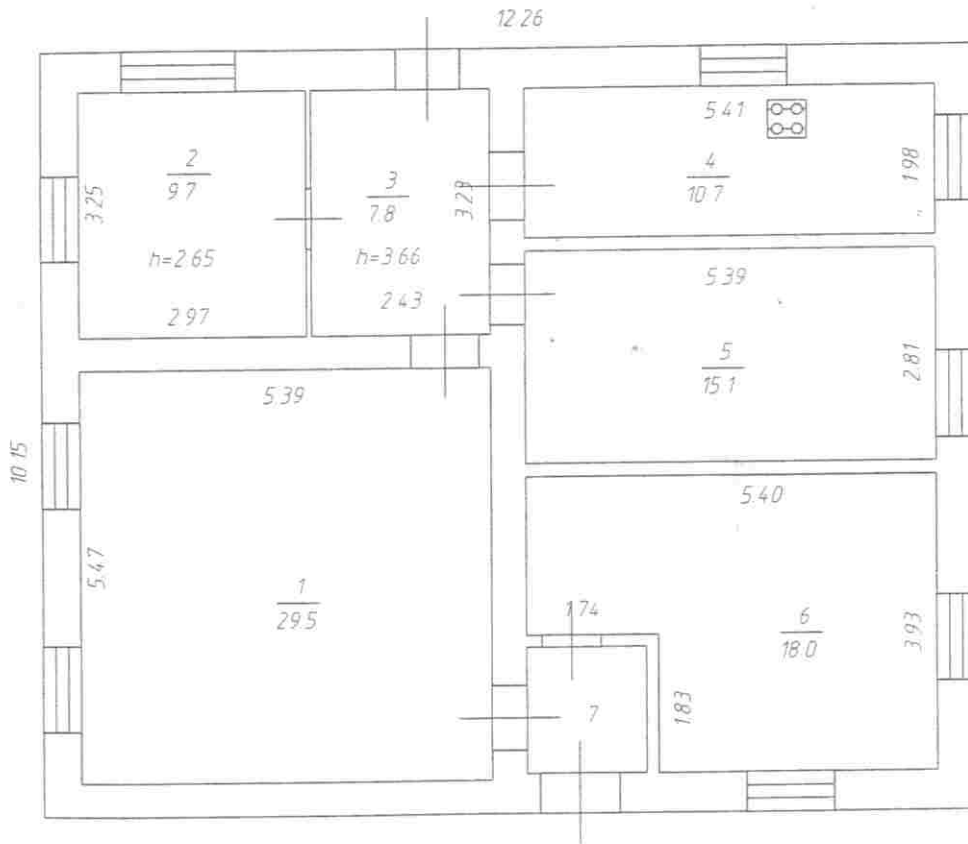

Владимирский филиал ФГУП "Ростехинвентаризация - Федеральное БТИ"

План 1 этажа

Должность	Фамилия И.О.	Подпись	Дата
Инженер в ТИДН	Варенцова И.С.	<u>У</u>	
Группы	Варенцова И.С.	<u>У</u>	
Эксперт	Фролова А.С.	<u>А.С.</u>	17.01.12

г. Владимир, ул. Мостостроевская, д. 12
лит Б

Лист	1
Листов	1
Масштаб	1:100


10. ЭКСПЛИКАЦИЯ ПЛОЩАДЕЙ К ПОЭТАЖНЫМ ПЛАНАМ

литера, Этаж	Номер и наименование помещения				Высота помещений, м	Площадь, кв.м						Примечание
	нежилого помещения, помещений общего пользования		части нежилого помещения (помещения)			Нежилых помещений			Открытые неотопливаемые планировочные элементы	Помещений общего пользования	Всех помещений здания	
						Общая	Основная	Вспомогательная				
	наименование/ назначение	№	наименование/ назначение	№		7	8	9	10	11	12	
1	2	3	4	5	6	7	8	9	10	11	12	13
Б эт.			кабинет	1	3.66	29.5	29.5	-	-	-	29.5	
			охрана	2	2.65	9.7	9.7	-	-	-	9.7	
			коридор	3	3.66	7.8	-	7.8	-	-	7.8	
			служебное	4		10.7	10.7	-	-	-	10.7	
			подсобное	5		15.1	-	15.1	-	-	15.1	
			кабинет	6		18.0	18.0	-	-	-	18.0	
			тамбур	7		2.6	-	2.6	-	-	2.6	
						Итого:	93.4	67.9	25.5	-	-	93.4
Общая площадь помещений всего, по зданию:						93.4	67.9	25.5	-	-	93.4	

ГАУП "РОСТЕХИНВЕНТАРИЗАЦИЯ-ФЕДЕРАЛЬНОЕ БТИ"
 в области "БТИ" в строительстве, капитальном ремонте
 зданий, сооружений, объектов несамоходного строительства
НЕ ПРЕДЪЯВЛЕНО
 Подпись И.С. Варенцова Ф.И.О. Варенцова И.С.
 Дата 30.01.12

ГАУП "РОСТЕХИНВЕНТАРИЗАЦИЯ-ФЕДЕРАЛЬНОЕ БТИ"
 в области "БТИ" в строительстве, капитальном ремонте
 зданий, сооружений, объектов несамоходного строительства
НЕ ПРЕДЪЯВЛЕНО
 Подпись И.С. Варенцова Ф.И.О. Варенцова И.С.
 Дата 30.01.12


лит В
Н=6.33

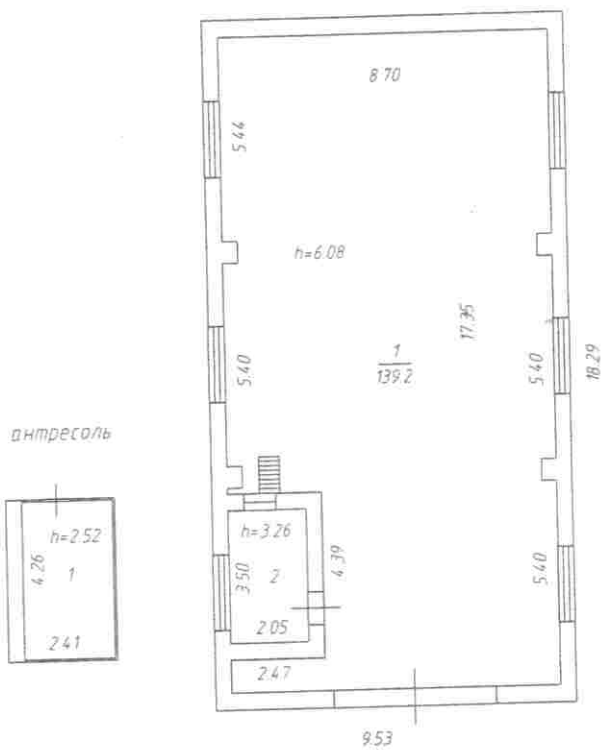

Владимирский филиал ФГУП "Ростехинвентаризация-Федеральное БТИ"			
План 1 этажа, антресоль			
Должность	Фамилия И.О.	Подпись	Дата
И.о. начальника отдела ТИОН	Варенцова И.С.	<u>И.С. Варенцова</u>	
Рук. группы	Варенцова И.С.	<u>И.С. Варенцова</u>	
Исполнил	Фроловцева А.С.	<u>А.С. Фроловцева</u>	16.04.12
г. Владимир, ул. Мостостроевская, д. 12 лит В			Лист 1 Листов 1 Масштаб 1:200

10. ЭКСПЛИКАЦИЯ ПЛОЩАДЕЙ К ПОЭТАЖНЫМ ПЛАНАМ

Литера, Этаж	Номер и наименование помещения				Высота помещений, м	Площадь, кв.м						Примечание	
	нежилого помещения, помещений общего пользования		части нежилого помещения (помещения)			Нежилых помещений			Открытые неотапливаемые планировочные элементы	Помещений общего пользования	Всех помещений здания		
						Общая	Основная	Вспомогательная					
1	2	3	4	5	6	7	8	9	10	11	12	13	
В ----- 1 эт.			мойка	1	6.08	139.2	139.2	-	-	-	139.2		
			насосная	2	6.08	7.2	-	7.2	-	-	7.2		
	Итого:						146.4	139.2	7.2	-	-	146.4	
	Общая площадь помещения всего, по этажу:						146.4	139.2	7.2	-	-	146.4	
В ----- антре соль			подсобное	1	2.52	10.3	-	10.3	-	-	10.3		
	Итого:						10.3	-	10.3	-	-	10.3	
	Общая площадь помещения всего, по этажу:						10.3	-	10.3	-	-	10.3	
Общая площадь помещений всего, по зданию:						156.7	139.2	17.5	-	-	156.7		

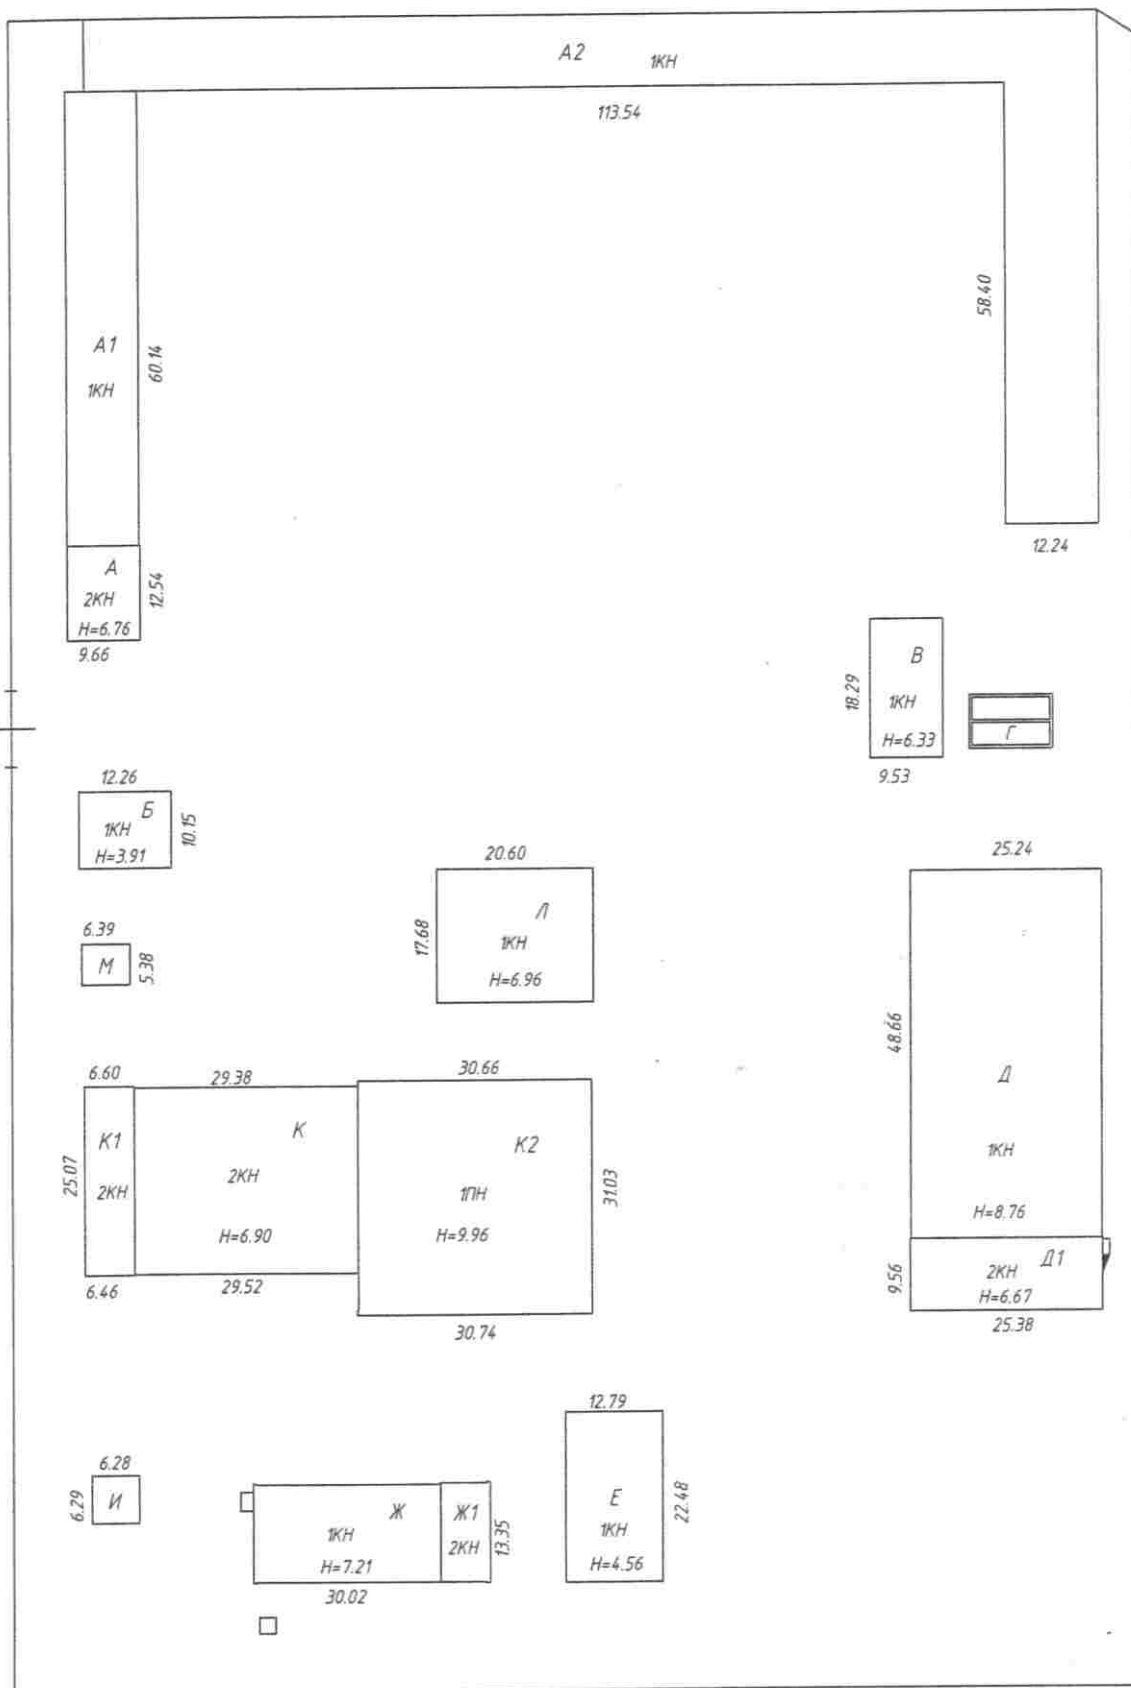

ул.Мостостроевская

Владимирский филиал ФГУП "Ростехинвентаризация-Федеральное БТИ"

Ситуационный план

Должность	Фамилия И.О.	Подпись	Дата
И.о.начальника отдела ТИОН	Варенцова И.С.	<i>[Signature]</i>	
Рук. группы	Варенцова И.С.	<i>[Signature]</i>	
Исполнил	Фроловцева А.С.	<i>[Signature]</i>	12.01.12

г.Владимир, ул.Мостостроевская, д.12

Лист	1
Листов	1
Масштаб	1:1000

