


4. поэтажный план

Литера	А
Этаж	
подвал	

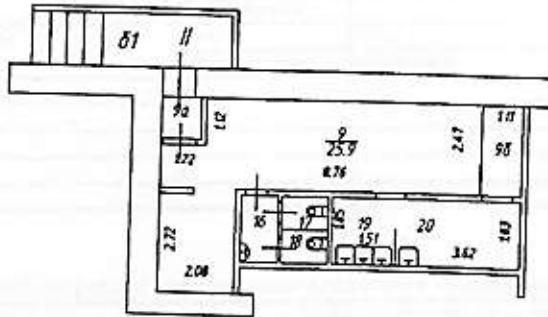

ФГУП "Ростехинвентаризация - Федеральное БТИ" Владимирский филиал
 поэтажный план

Должность	Фамилия И.О.	Подпись	Дата	Адрес: г. Владимир, ул. Белоканской, д. 8	Лист	1
ИО нач. ОТИОН	Сазанова Ю. В.	<i>[Signature]</i>	30.04.13		Листов	1
Руководитель группы	Заворотная Н. В.	<i>[Signature]</i>			Масштаб	1:200
Техник-инвентаризатор	Федосеева И. В.	<i>[Signature]</i>				

5. Экспликация

Литера, Этаж	Номер и наименование помещения				Высота помещений, м	Площадь, кв.м						Примечание
	нежилого помещения, помещений общего пользования		части нежилого помещения (помещения)			Нежилых помещений			Открытые незастываемые планировочные элементы	Помещений общего пользования	Всех помещений здания	
	наименование/ назначение	№	наименование/ назначение	№		Общая	Основная	Вспомогательная				
1	2	3	4	5	6	7	8	9	10	11	12	13
А подвал	нежилое	II	зал	9	2.70	25.9	-	25.9	-	-	25.9	
			тамбур	9а		1.2	-	1.2	-	-	1.2	
			коридор	9б		2.7	-	2.7	-	-	2.7	
			умывальная	16		2.0	-	2.0	-	-	2.0	
			туалет	17		1.1	-	1.1	-	-	1.1	
			туалет	18		1.0	-	1.0	-	-	1.0	
			мойка	19		2.8	-	2.8	-	-	2.8	
			кухня	20		6.6	-	6.6	-	-	6.6	
			Итого:					43.3	-	43.3	-	-



СВИДЕТЕЛЬСТВО

О ГОСУДАРСТВЕННОЙ РЕГИСТРАЦИИ ПРАВА

Управление Федеральной службы государственной регистрации, кадастра и картографии по Владимирской области

Дата выдачи:

"29" июля 2013 года

Документы-основания: • Постановление Верховного Совета Российской Федерации от 27.12.1991 №3020-1

Субъект (субъекты) права: Муниципальное образование город Владимир

Вид права: Собственность

Объект права: Помещение II, назначение: нежилое, общая площадь 43,3 кв.м, этаж: подвал, адрес (местонахождение) объекта: Владимирская область, МО город Владимир (городской округ), г.Владимир, ул. Белокопской, д. 8

Кадастровый (или условный) номер: 33:22:024164:1201

Существующие ограничения (обременения) права: не зарегистрировано, о чем в Едином государственном реестре прав на недвижимое имущество и сделок с ним "29" июля 2013 года сделана запись регистрации № 33-33-01/059/2013-504

Регистратор

Петрова З.А.


М.П.



Серия 33 АЛ № 637280



Выкопировка из поэтажного плана
г. Владимир, пр-кт Строителя, дом 22
(выкопировка из поэтажного плана подвала)

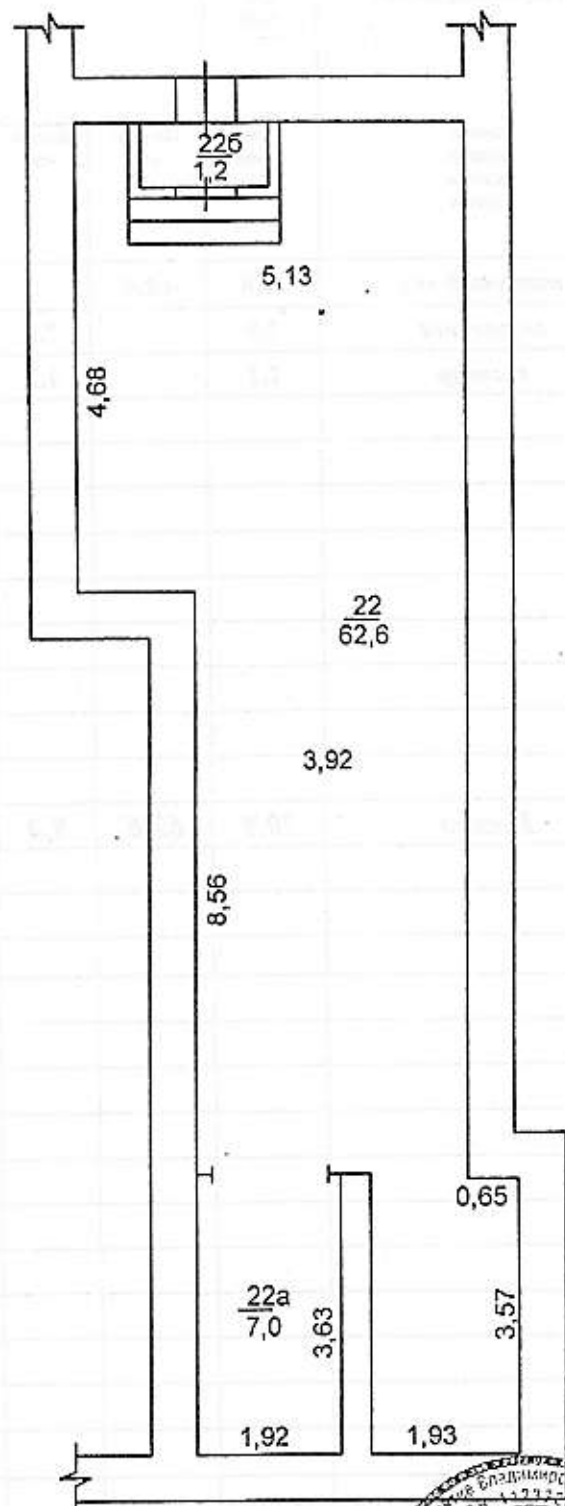

[Handwritten signature]

VI. Экспликация к плану строений

По пр. Строителей улице, дом № 22
район, квартал № _____

Дата	Литер	Этаж. Начи- ная с подва- ла и кончая мезо-нином	№№ кварт ир торг о- вых, скла дск-х и пр. поме- щен- ий	Назначения помещений: жилье, контора, магазин, ванная, коридор, кухня и прочая	Площадь по внутреннему обмеру кв. метров												
					Об- щая										Высо- та		
						По- лезная	Ос-нов- ная	вспомо- -гат.	Ос но вн ая	Вс по мо- гат	О с- но в- на я	в спо- - мо- гат.	Ос- нов- - ная	Вс- по- мо- гат			
	A	подвал	22	торговый зал	62,6	62,6											
			22а	служебное	7,0		7,0										
			22б	тамбур	1,2		1,2										
				Итого	70,8	62,6	8,2										



СВИДЕТЕЛЬСТВО

О ГОСУДАРСТВЕННОЙ РЕГИСТРАЦИИ ПРАВА

Управление Федеральной службы государственной регистрации,
кадастра и картографии по Владимирской области

Дата выдачи:

"28" марта 2013 года

Документы-основания: • Постановление Верховного Совета Российской Федерации 'О разграничении государственной собственности в Российской Федерации на федеральную собственность, государственную собственность республик в составе Российской Федерации, краев, областей, автономной области, автономных округов, городов Москвы и Санкт-Петербурга и муниципальную собственность' от 27.12.1991 №3020-1

Субъект (субъекты) права: Муниципальное образование город Владимир

Вид права: Собственность

Объект права: Помещение, назначение: нежилое, общая площадь 70,8 кв.м, этаж подвал, номера на поэтажном плане №№22,22а,22б, адрес (местонахождение) объекта: Владимирская область, МО город Владимир (городской округ), г. Владимир, пр-кт Строителей, д. 22

Кадастровый (или условный) номер: 33:22:024130:232

Существующие ограничения (обременения) права: не зарегистрировано
о чем в Едином государственном реестре прав на недвижимое имущество и сделок с ним "28" марта 2013 года сделана запись регистрации № 33-33-01/025/2013-161

Регистратор

Тиханова Л. Н.

М.П.

(подпись)

Серия 33 АЛ № 587295

