

# КАДАСТРОВЫЙ ПАСПОРТ

## помещения

Лист № 1 всего листов 2  
Дата 12.09.2012

Кадастровый номер \_\_\_\_\_  
Инвентарный номер (ранее присвоенный учетный номер) 17:401:001:100117590:0001:20004

**1. Описание объекта недвижимого имущества**

1.1. Кадастровый номер здания (сооружения), в котором расположено помещение \_\_\_\_\_

1.2. Этаж (этажи), на котором расположено помещение \_\_\_\_\_ 1

1.3. Общая площадь помещения \_\_\_\_\_ 14.8 кв.м

1.4. Адрес (местоположение): \_\_\_\_\_

Субъект Российской Федерации	Владимирская область	
Район		
Муниципальное образование	тип	город
	наименование	Владимир
Населенный пункт	тип	
	наименование	
Улица (проспект, переулок и т.д.)	тип	улица
	наименование	Горького
Номер дома	68	
Номер корпуса		
Номер строения		
Литера	Л	
Номер помещения (квартиры)	IV	
Иное описание местоположения		

1.5. Назначение помещения \_\_\_\_\_ нежилое  
*(жилое, нежилое)*

1.6. Вид помещения в многоквартирном доме \_\_\_\_\_  
*(комната, квартира)*

1.7. Номер помещения на поэтажном плане \_\_\_\_\_


1.8. Предыдущие кадастровые (условные) номера объекта недвижимого имущества: \_\_\_\_\_

1.9. Примечание: \_\_\_\_\_

**1.10 ФГУП "РОСТЕХИНВЕНТАРИЗАЦИЯ - ФЕДЕРАЛЬНОЕ БТИ" Владимирский филиал**

Свидетельство об аккредитации серия РН-1 № 000364 от 14.12.2007 г.

*(наименование органа или организации)*

и.о. начальника ОТИОН  
*(полное наименование должности)*  
исл. Алексеева Т. Г.  
рук. гр. Заворотная Н. 



Сазанова Ю.В.  
*(инициалы, фамилия)*


# КАДАСТРОВЫЙ ПАСПОРТ ПОМЕЩЕНИЯ

Лист № 2 всего листов 2

Кадастровый номер \_\_\_\_\_


Инвентарный номер (ранее присвоенный учетный номер) 17:401:001:100117590:0001:20004

## 2. План расположения помещения на этаже

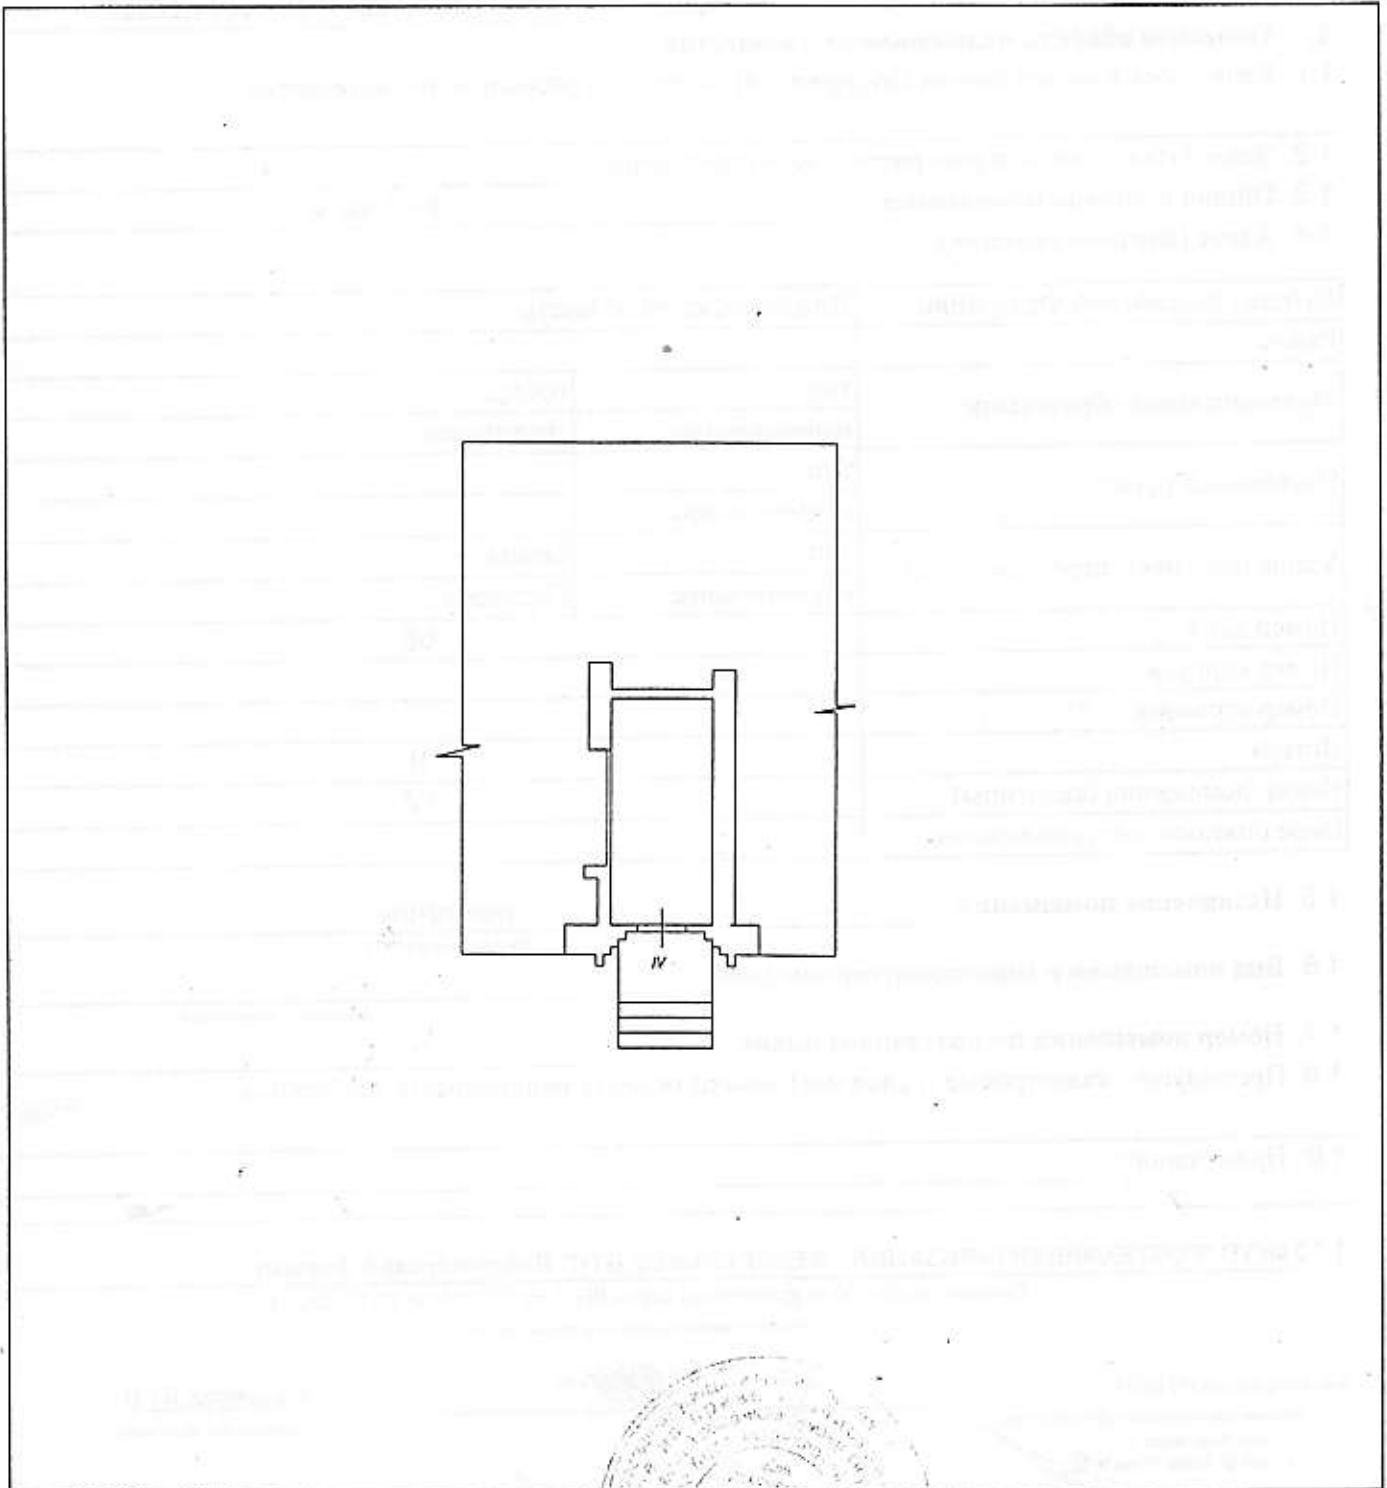

Масштаб 1: 200

и.о. начальника ОТИОН  
(полное наименование должности)

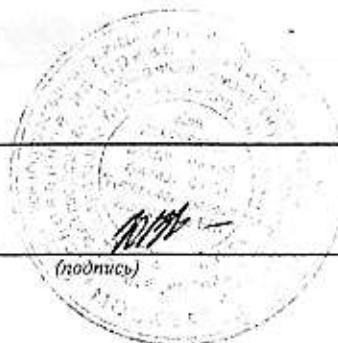


(подпись)

Сазанова Ю.В.  
(инициалы, фамилия)

4. поэтажный план



Литера	Л
Этаж	
I	

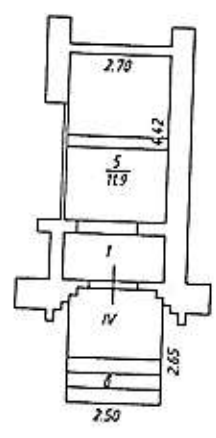

ФГУП "Ростехинвентаризация - Федеральное БТИ" Владимирский филиал  
Поэтажный план

Должность	Фамилия И.О.	Подпись	Дата	Адрес: г. Владимир, ул. Горького, д. 68	Лист	1
техническая ОПИОН	Сазанова Ю.В.	<i>[Signature]</i>	24.09.2012		Листов	1
руководитель группы	Завиротина Н. В.	<i>[Signature]</i>	24.09.2012		Масштаб	1:200
инвентаризатор	Алексеева Т. Г.	<i>[Signature]</i>	24.09.2012			

5. Экспликация

Литера, Этаж	Номер и наименование помещения				Высота помещений, м	Площадь, кв.м						Примечание
	нежилого помещения, помещений общего пользования		части нежилого помещения (помещения)			Нежилых помещений			Открытые неотапливаемые планировочные элементы	Помещений общего пользования	Всех помещений здания	
	наименование/ назначение	№	наименование/ назначение	№		Общая	Основная	Вспомогательная				
I	2	3	4	5	6	7	8	9	10	11	12	13
II I эт.		IV	тамбур	1	3.10	2.9	-	2.9	-	-	2.9	
			торговый зал	5	3.10	11.9	11.9	-	-	-	11.9	
			Итого:			14.8	11.9	2.9	-	-	14.8	
	Общая площадь помещений всего, по зданию					14.8	11.9	2.9	-	-	14.8	

## КАДАСТРОВЫЙ ПАСПОРТ

помещения

Лист № 1 всего листов 2  
Дата 12.01.2011

Кадастровый номер

Инвентарный номер (ранее присвоенный учетный номер) 17:401:001:002007850:0001:20002

## 1. Описание объекта недвижимого имущества

1.1. Кадастровый номер здания (сооружения), в котором расположено помещение

1.2. Этаж (этажи), на котором расположено помещение 1

1.3. Общая площадь помещения

31.8 кв.м

1.4. Адрес (местоположение):

Субъект Российской Федерации	Владимирская область	
Район		
Муниципальное образование	тип	город
	наименование	Владимир
Населенный пункт	тип	
	наименование	
Улица (проспект, переулок и т. д.)	тип	улица
	наименование	Верхняя Дуброва
Номер дома	13	
Номер корпуса		
Номер строения		
Литера	А	
Номер помещения (квартиры)	II	
Иное описание местоположения		

1.5. Назначение помещения

нежилое*(жилое, нежилое)*

1.6. Вид жилого помещения в многоквартирном доме

*(комната, квартира)*

1.7. Кадастровый номер квартиры, в которой расположена комната

1.8. Номер помещения на поэтажном плане

к. № 7,8,9

1.9. Предыдущие кадастровые (условные) номера объекта недвижимого имущества:

1.10. Примечание:

Составлено по данным технической инвентаризации по состоянию на 08.08.2008г.

За достоверность информации ответственности не несем, так как инвентаризация проводилась 08.08.2008г.

1.11. ФГУП "Ростехинвентаризация - Федеральное БТИ" Владимирский Филиал

Свидетельство об аккредитации серия РН-1 № 000364 от 14.12.2007 г.

*(наименование органа или организации)*

И.о. начальника отдела ТИОН

*(полное наименование должности)*Варенцова И.С.*(инициалы, фамилия)*

Исп. Канюс О.И.

Рук.гр. Заворотная Н.В.

М.П.



# КАДАСТРОВЫЙ ПАСПОРТ ПОМЕЩЕНИЯ


Лист № 2 всего листов 2  
Дата 12.01.2011

Кадастровый номер

Инвентарный номер (ранее присвоенный учетный номер)

17:401:001:002007850:0001:20002

## 1. План расположения помещения на 1 этаже

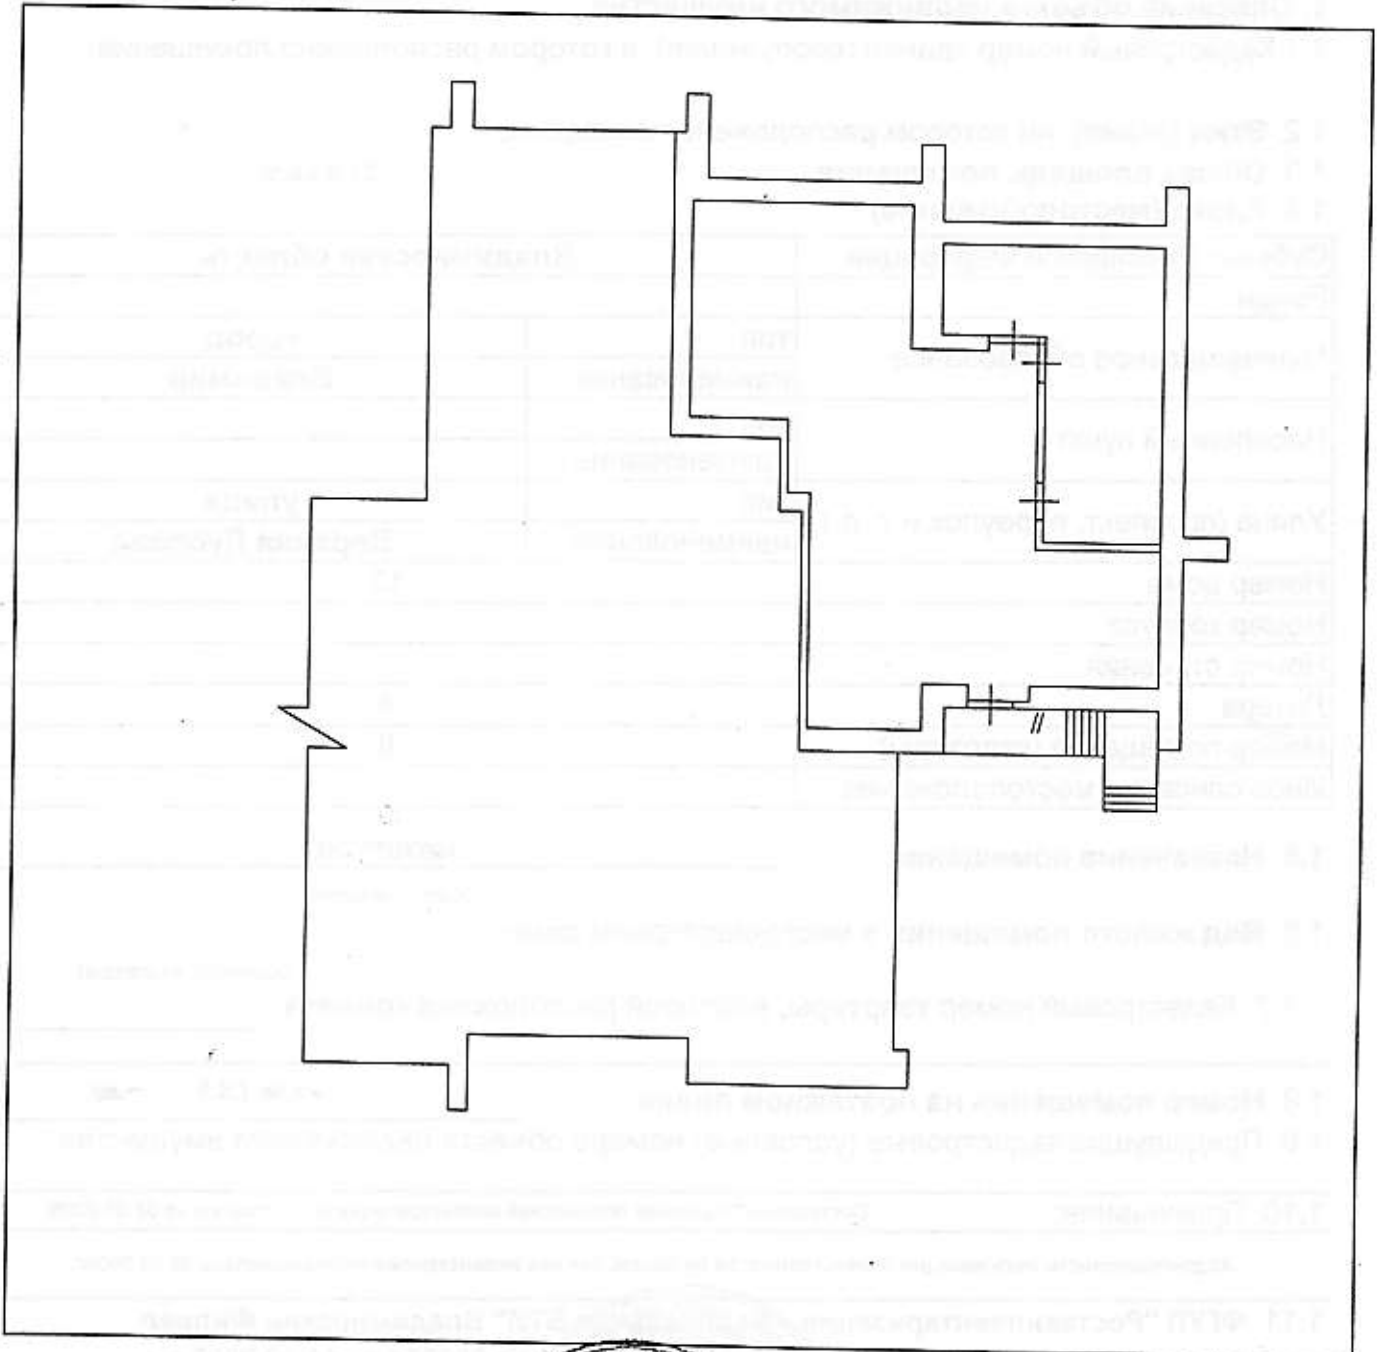

Масштаб 1: 200

И.о. начальника отдела ТИОН  
(полное наименование должности)



Варенцова И.С.  
(инициалы, фамилия)


КОПИЯ

г. Владимир

Верхняя Дубровка

№ 13

1

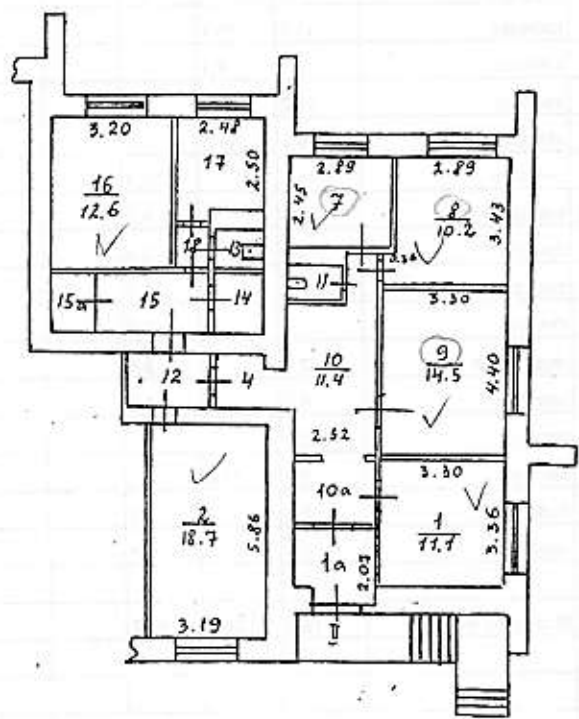

к. 1, 1а, 2, 10а

10108

Власов



08.08.2008

Щенцова  
Лаврова

1:200

