


№ 2



Постройка  
строения по  
г. Владимир, ул. Ра-  
догова, дом 10  
ПЛАН Г-3

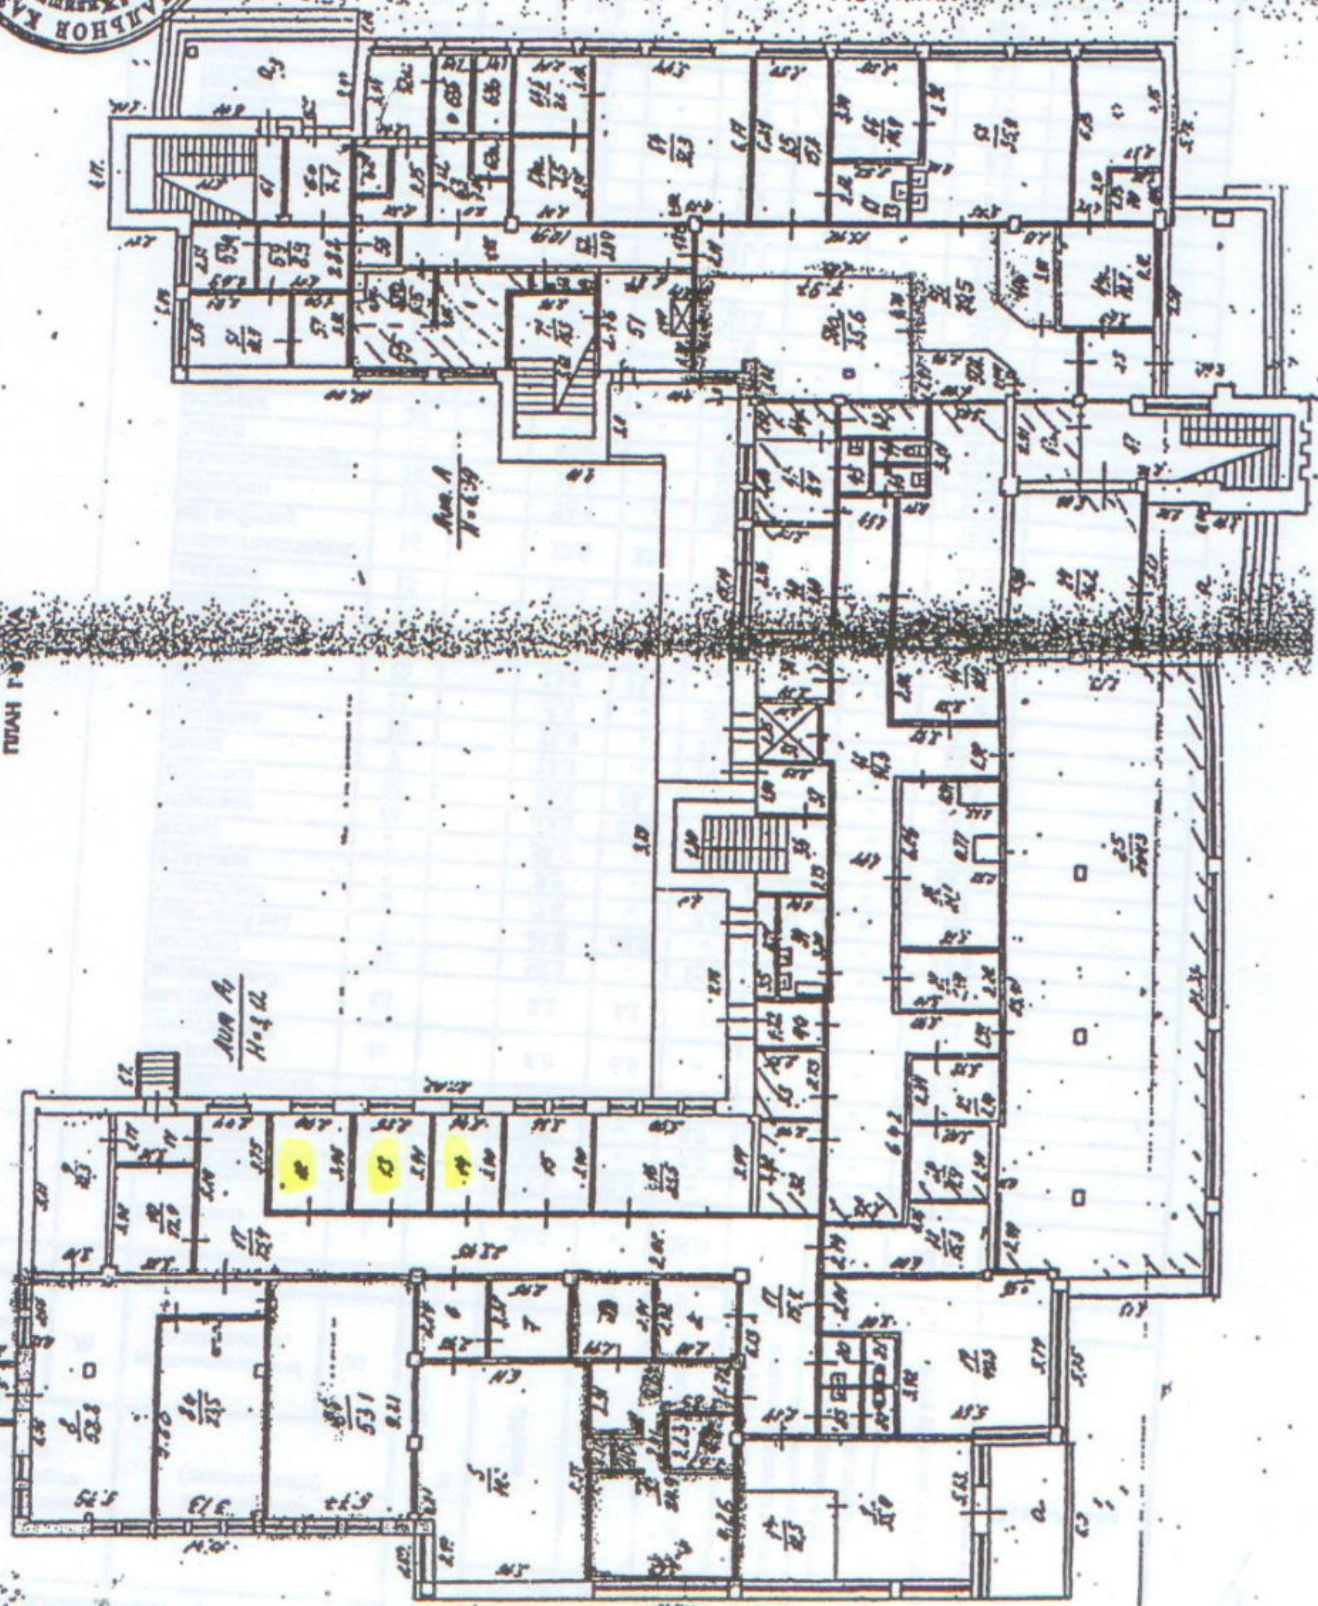

А-А  
№ 1/2

А-А  
№ 1/2



КЛАССИФИКАЦИЯ ПЛОЩАДЕЙ К ПОЭТАЖНЫМ ПЛАНАМ

Литера, Этаж  
А  
Эт.

номер и наименование помещения		часть нежилого помещения (помещения)		Высота помещения, м	Площадь, кв.м							Примечание
нежилого помещения, помещений общего пользования					Нежилых помещений			Открытые неотапливаемые планировочные элементы	Помещения общего пользования	Всех помещений здания		
наименование/назначение	№	наименование/назначение	№		Общая	Основная	Вспомогательная					
1	2	3	4	5	6	7	8	9	10	11	12	13
			вестибюль	1		35.0	-	35.0	-	-	35.0	
			ремонт обуви	1а		12.5	12.5	-	-	-	12.5	
			подсобное	2		8.2	-	8.2	-	-	8.2	
			подсобное	3		8.7	-	8.7	-	-	8.7	
			парикмахерская	4		24.9	24.9	-	-	-	24.9	
			зал для посетителей	4а		6.0	6.0	-	-	-	6.0	
			зал для посетителей	4б		2.1	2.1	-	-	-	2.1	
			коридор	4в		15.2	-	15.2	-	-	15.2	
			торговый зал	5		49.8	49.8	-	-	-	49.8	
			подсобное	6		7.0	-	7.0	-	-	7.0	
			кладовая	7		9.9	-	9.9	-	-	9.9	
			склад	8		58.8	-	58.8	-	-	58.8	
			торговое	8а		23.5	23.5	-	-	-	23.5	
			торговое	8б		53.1	53.1	-	-	-	53.1	
			склад	9		18.3	-	18.3	-	-	18.3	
			кладовая	10		12.9	-	12.9	-	-	12.9	
			тамбур	11		5.8	-	5.8	-	-	5.8	
			кабинет	12		11.5	11.5	-	-	-	11.5	
			кабинет	13		11.3	11.3	-	-	-	11.3	
			кабинет	14		9.6	9.6	-	-	-	9.6	
			кабинет	15		13.1	13.1	-	-	-	13.1	
			стоматологический кабинет	16		23.5	23.5	-	-	-	23.5	
			коридор	17		75.4	-	75.4	-	-	75.4	
			электрощитовая	18		15.3	-	15.3	-	-	15.3	
			склад	19		40.6	-	40.6	-	-	40.6	
			санузел	20		2.7	-	2.7	-	-	2.7	
			санузел	21		1.9	-	1.9	-	-	1.9	
			санузел	22		1.9	-	1.9	-	-	1.9	
			санузел	23		2.6	-	2.6	-	-	2.6	
			вестибюль	24		36.2	-	36.2	-	-	36.2	
			торговый зал	25		204.3	204.3	-	-	-	204.3	
			гарная	26		21.1	-	21.1	-	-	21.1	
			кладовая	27		8.4	-	8.4	-	-	8.4	
			подсобное	28		8.1	-	8.1	-	-	8.1	
			камера	29		7.9	-	7.9	-	-	7.9	
			склад	32		8.2	8.2	-	-	-	8.2	
			гарная	33		6.4	-	6.4	-	-	6.4	
			мойка	34		7.2	-	7.2	-	-	7.2	
			подсобное	35		3.1	-	3.1	-	-	3.1	
			лестничная клетка	36		10.8	-	10.8	-	-	10.8	
			подсобное	37		5.4	-	5.4	-	-	5.4	
			лифт	38		5.2	-	5.2	-	-	5.2	
			кабинет	39		7.6	7.6	-	-	-	7.6	
			кабинет	40		9.6	9.6	-	-	-	9.6	
			кабинет	41		9.4	9.4	-	-	-	9.4	
			касса	41а		5.2	5.2	-	-	-	5.2	
			подсобное	42		3.1	-	3.1	-	-	3.1	
			гардероб	43		1.5	-	1.5	-	-	1.5	
			санузел	44		1.2	-	1.2	-	-	1.2	
			санузел	45		1.0	-	1.0	-	-	1.0	
			столовая	46		32.3	-	32.3	-	-	32.3	
			кладовая	46а		11.0	-	11.0	-	-	11.0	
			подсобное	47		25.3	-	25.3	-	-	25.3	
			подсобное	47а		8.4	-	8.4	-	-	8.4	

