


9. ПОСТАЖНЫЙ ПЛАН

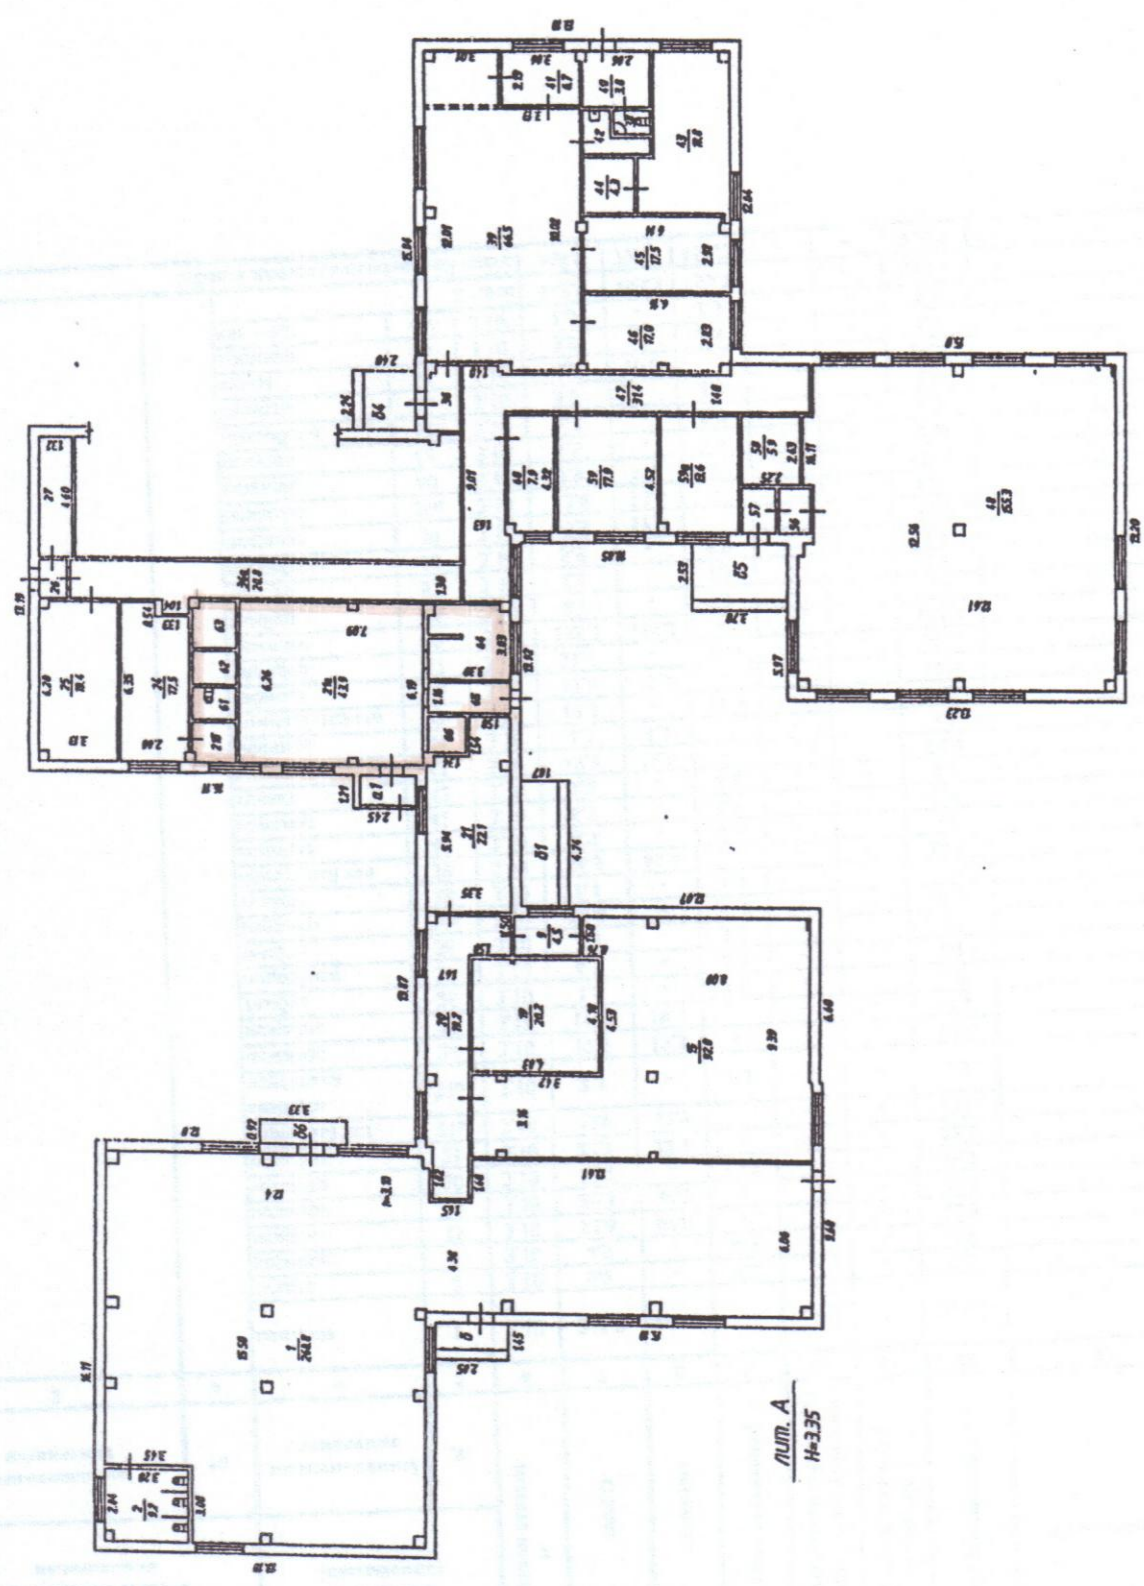

Лит. А
И-335

Литера	А
Этаж	1

Владимирский филиал ФГУП "Ростехинформационно-Федеральное БТИ"
Постажный план

Должность	Фамилия И.О.	Подпись	Дата
Классификация по ТИИИ	Саванова И.В.	<i>[Signature]</i>	04.02.12
Рисующий/вручив	Лаврова И.В.	<i>[Signature]</i>	04.02.12
Лист	1	Лист	1
Масштаб	1:100	Масштаб	1:100

5. Экспликация

Литера, Этаж	Номер и наименование помещения				Высота помещений, м	Площадь, кв.м						Примечание	
	нежилого помещения, помещений общего пользования		части нежилого помещения (помещения)			Нежилых помещений			Открытые неотопляемые посадочные элементы	Помещения общего пользования	Всех помещений здания		
	наименование/ назначение	№	наименование/ назначение	№		Общая	Основная	Вспомогательная					
1	2	3	4	5	6	7	8	9	10	11	12	13	
Л 1 эт.			нежилое	1	3.10	268.8	268.8	-	-	-	268.8		
			туалет	2	3.10	9.2	-	9.2	-	-	-	9.2	
			коридор	9	3.10	4.5	-	4.5	-	-	-	4.5	
			нежилое	15	3.10	92.0	92.0	-	-	-	-	92.0	
			нежилое	19	3.10	20.2	20.2	-	-	-	-	20.2	
			коридор	20	3.10	19.2	-	19.2	-	-	-	19.2	
			нежилое	21	3.10	22.1	22.1	-	-	-	-	22.1	
			торговый зал	21а	3.10	43.9	43.9	-	-	-	-	43.9	
			комната персонала	21б	3.10	2.3	-	2.3	-	-	-	2.3	
			нежилое	24	3.10	17.5	17.5	-	-	-	-	17.5	
			нежилое	25	3.10	19.4	19.4	-	-	-	-	19.4	
			тамбур	26	3.10	1.5	-	1.5	-	-	-	1.5	
			подсобное	27	3.10	6.1	-	6.1	-	-	-	6.1	
			тамбур	36	3.10	3.3	-	3.3	-	-	-	3.3	
			коридор	36а	3.10	20.8	-	20.8	-	-	-	20.8	
			туалет	38	3.10	1.4	-	1.4	-	-	-	1.4	
			банкетный зал	39	3.10	66.5	66.5	-	-	-	-	66.5	
			коридор	40	3.10	3.8	-	3.8	-	-	-	3.8	
			коридор	41	3.10	6.7	-	6.7	-	-	-	6.7	
			туалет	42	3.10	3.2	-	3.2	-	-	-	3.2	
			кухня	43	3.10	18.8	18.8	-	-	-	-	18.8	
			мусочная	44	3.10	4.3	4.3	-	-	-	-	4.3	
			комната отдыха	45	3.10	17.5	-	17.5	-	-	-	17.5	
			кабинет	46	3.10	17.0	17.0	-	-	-	-	17.0	
			коридор	47	3.10	31.4	-	31.4	-	-	-	31.4	
			нежилое	48	3.10	155.3	155.3	-	-	-	-	155.3	
			тамбур	56	3.10	2.1	-	2.1	-	-	-	2.1	
			тамбур	57	3.10	2.2	-	2.2	-	-	-	2.2	
			подсобное	58	3.10	5.9	-	5.9	-	-	-	5.9	
			нежилое	59	3.10	17.9	17.9	-	-	-	-	17.9	
			нежилое	59а	3.10	13.6	13.6	-	-	-	-	13.6	
			нежилое	60	3.10	7.9	7.9	-	-	-	-	7.9	
			санузел	61	3.10	1.8	-	1.8	-	-	-	1.8	
		подсобное	62	3.10	1.7	-	1.7	-	-	-	1.7		
		санузел	63	3.10	3.0	-	3.0	-	-	-	3.0		
		кухня	64	3.10	10.0	10.0	-	-	-	-	10.0		
		коридор	65	3.10	3.8	-	3.8	-	-	-	3.8		
		кладовая	66	3.10	2.3	-	2.3	-	-	-	2.3		
			Итого:			948.9	795.2	153.7	-	-	948.9		
			Общая площадь помещений всего:			948.9	795.2	153.7	-	-	948.9		