


Поэтажный план
здания лит «А»
г. Владимир ул. Энергетиков
д. № 6 кв. Ул. Энергетик

План «1» этажа

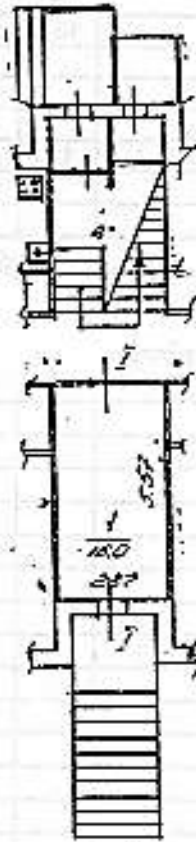

Составлено по данным технической
инвентаризации
По состоянию на 13.12.2006г.





СВИДЕТЕЛЬСТВО

О ГОСУДАРСТВЕННОЙ РЕГИСТРАЦИИ ПРАВА

Управление Федеральной службы государственной регистрации,
кадастра и картографии по Владимирской области

Дата выдачи:

"24" мая 2013 года

Документы-основания: • Распоряжение Правительства Российской Федерации №55-р от 16.01.2003г.

Субъект (субъекты) права: Муниципальное образование город Владимир

Вид права: Собственность

Объект права: Помещение I, назначение: нежилое, общая площадь 121,4 кв.м, этаж I, адрес (местонахождение) объекта: Владимирская область, г.Владимир, просп.Суздальский, д.26,

Кадастровый (или условный) номер: 33:22:032173:2096

Существующие ограничения (обременения) права: не зарегистрировано

о чем в Едином государственном реестре прав на недвижимое имущество и сделок с ним "24" мая 2013 года сделана запись регистрации № 33-33-01/040/2013-705

Регистратор

Левадня С. С.



Серия 33 АЛ № 649845





5. Экспликация

Этаж, Участ.	Номер и наименование помещения				Высота помещений, м	Площадь, кв.м						Примечание	
	нежилого помещения, помещения общего пользования		части нежилого помещения (помещения)			Нежилое помещение			Открытые проемы, ливневые пламноролочные элементы	Помещения общего пользования	Искл помещений здания		
	наименование/ примечание	№	наименование/ примечание	№		Общая	Фактовая	Использованная					
									7	8	9		10
1	2	3	4	5	6	7	8	9	10	11	12	13	
А 1 эт.	Нежилое	1	торговый зал	29		13,3	13,3	-	-	-	13,3		
			сервировый зал	30	2,45	70,7	70,7	-	-	-	-	70,7	
			подсобное	31	2,45	9,5	-	9,5	-	-	-	9,5	
			подсобное	31а	2,45	7,6	-	7,6	-	-	-	7,6	
			туалет	31б	2,45	1,3	-	1,3	-	-	-	1,3	
			подсобное	31а	2,45	2,4	-	2,4	-	-	-	2,4	
			торговый зал	32	2,45	12,5	12,5	-	-	-	-	12,5	
			тдмбур	32	2,45	4,1	-	4,1	-	-	-	4,1	
			Итого:						121,4	96,5	24,9	-	-
Общая площадь помещений всего, по зданию:						121,4	96,5	24,9	-	-	121,4		

строения лит. "А1"
г. Владимир ул. Мира
д. № 23 кв. _____ уч. _____

Копия

План " 8 " этажа

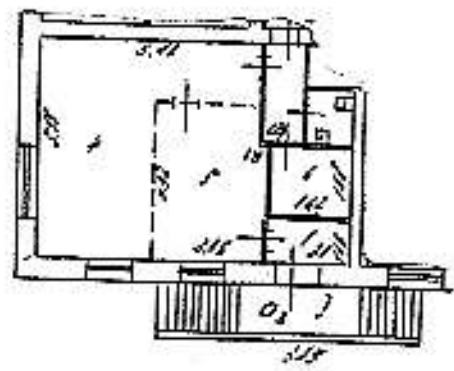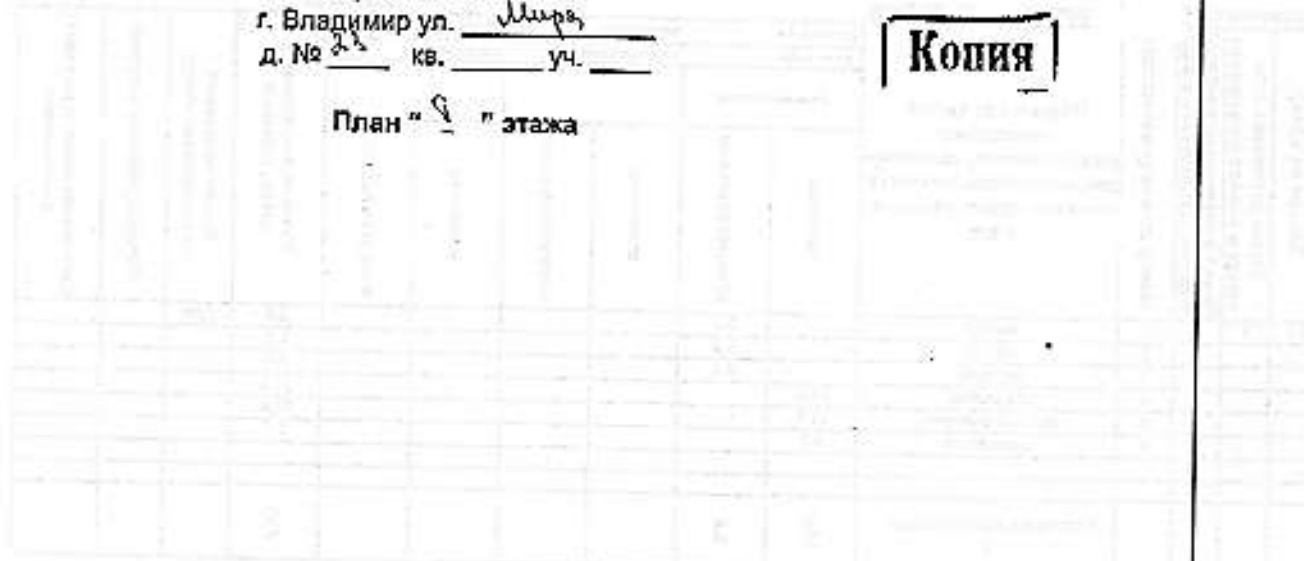

Составлено по данным
технической инвентаризации
по состоянию на 29.04.2004
(число, месяц, год)
Исполнитель Калина О.И.
Руководитель группы Муромов

Масштаб 1:200

Экспликация к поэтажному плану здания (строения)

находящегося в городе Владимир по ул. Мира

дом № 23

Литера по плану	Этажи (начиная с 1-го этажа и кончая последним)	Номер помещения (квартиры, служебного, складского и т.п.)	Номер по плану помещения	Назначение частей помещений: ванная комната, кабинет, спальное помещение, классная комната, кухня, коридор и т.п.	Площадь по		высоты по		Итого по помещению, этажу, строению	Высота помещений по внутреннему обмеру	Площадь балконов и лоджий	Средняя высота помещений и холлов
					в том числе		по высоте					
					Учредительской		общей					
основная	вспомогательная	основная	вспомогательная	основная	вспомогательная							
A1	1	1	1	тамбур		2,3			2,3			
			2	туалет		1,2			1,2			
			3	коридор		3,0			3,0			
			4	оберточная	21,3				21,3			
			5	зал для клиентов	11,6				11,6			
			6	хранение	2,7				2,7			
				Итого по помещению I	38,6	6,5			42,1			



Составлено по плану
 Технический отдел
 10.11.1988 г.
 Инженер В.И.Сидоров

100-1-Владимир



СВИДЕТЕЛЬСТВО

О ПРАВАХ НА НЕДВИЖИМОЕ ИМУЩЕСТВО

Управление Федеральной службы государственной регистрации,
кадастра и картографии по Владимирской области

повторное взамен свидетельства : серия 33 ая № 73 , дата выдачи 24.01.2001г.

Дата выдачи

"12" октября 2011 года

Документы-основания: • Выписка из реестра муниципальных объектов недвижимости
г.Владимира №1570 от 29.11.2000г.

• Решение Арбитражного суда Владимирской области от 13.07.2010 по делу №А11-16242/2009

Субъект (субъекты) права: Муниципальное образование город Владимир

Вид права: Собственность

Объект права: Жилой дом, назначение: жилое, 5 - этажный, общая площадь 2517,3 кв. м, инв. №
8155, лит. А, адрес объекта: Владимирская область, г. Владимир, ул. Мира, д. 23

Кадастровый (или условный) номер: 33:22:00000:000:8155/1:0023/А

Существующие ограничения (обременения) права: аренда

о чем в Едином государственном реестре прав на недвижимое имущество и сделок с ним "24"
января 2001 года сделана запись регистрации № 33-22-7/2000-1442.1

Регистратор

Мугурдумова Н.Б.

М.П.



Серия 33 АЛ № 247800



КАДАСТРОВЫЙ ПАСПОРТ

помещения

Лист № 1 всего листов 2
Дата 04.10.2010

Кадастровый номер _____

Инвентарный номер (далее присвоенный учетный номер) 17:401:001:007817530:0001:20001

1. Описание объекта недвижимого имущества

1.1. Кадастровый номер здания (сооружения), в котором расположено помещение _____

1.2. Этаж (этажи), на котором расположено помещение _____

1

1.3. Общая площадь помещения _____

42.1 кв.м

1.4. Адрес (местоположение): _____

Субъект Российской Федерации	Владимирская область	
Район		
Муниципальное образование	тип	город
	наименование	Владимир
Населенный пункт	тип	
	наименование	
Улица (проспект, переулок и т.д.)	тип	улица
	наименование	Мира
Номер дома	23	
Номер корпуса		
Номер строения		
Литера	А1	
Номер помещения (квартиры)	1	
Иное описание местоположения		

1.5. Назначение помещения _____

нежилое*(жилое, нежилое)*

1.6. Вид помещения в многоквартирном доме _____

(комната, квартира)

1.7. Номер помещения на поэтажном плане _____

1.8. Предыдущие кадастровые (условные) номера объекта недвижимого имущества: _____

1.9. Примечание: Составлено по данным технической инвентаризации по состоянию на 29.07.10 г.

1.10 ФГУП "РОСТЕХИНВЕНТАРИЗАЦИЯ - ФЕДЕРАЛЬНОЕ БТИ" Владимирский филиал

Свидетельство об аккредитации серия РН-1 № 000364 от 14.12.2007 г.


*(подпись руководителя филиала)*И.о. начальника отдела ТИОН
(подпись наименования должности)
исп. Бирюков Т. В.
рук.г. Шуралев Е. И.Пустовойтенко С.К.*(подпись, фамилия)*

КАДАСТРОВЫЙ ПАСПОРТ ПОМЕЩЕНИЯ

Лист № 2 всего листов 2

Кадастровый номер _____
Инвентарный номер (ранее присвоенный учетный номер) 17:401:001:007817530:0001:20001

2. План расположения помещения на этаже

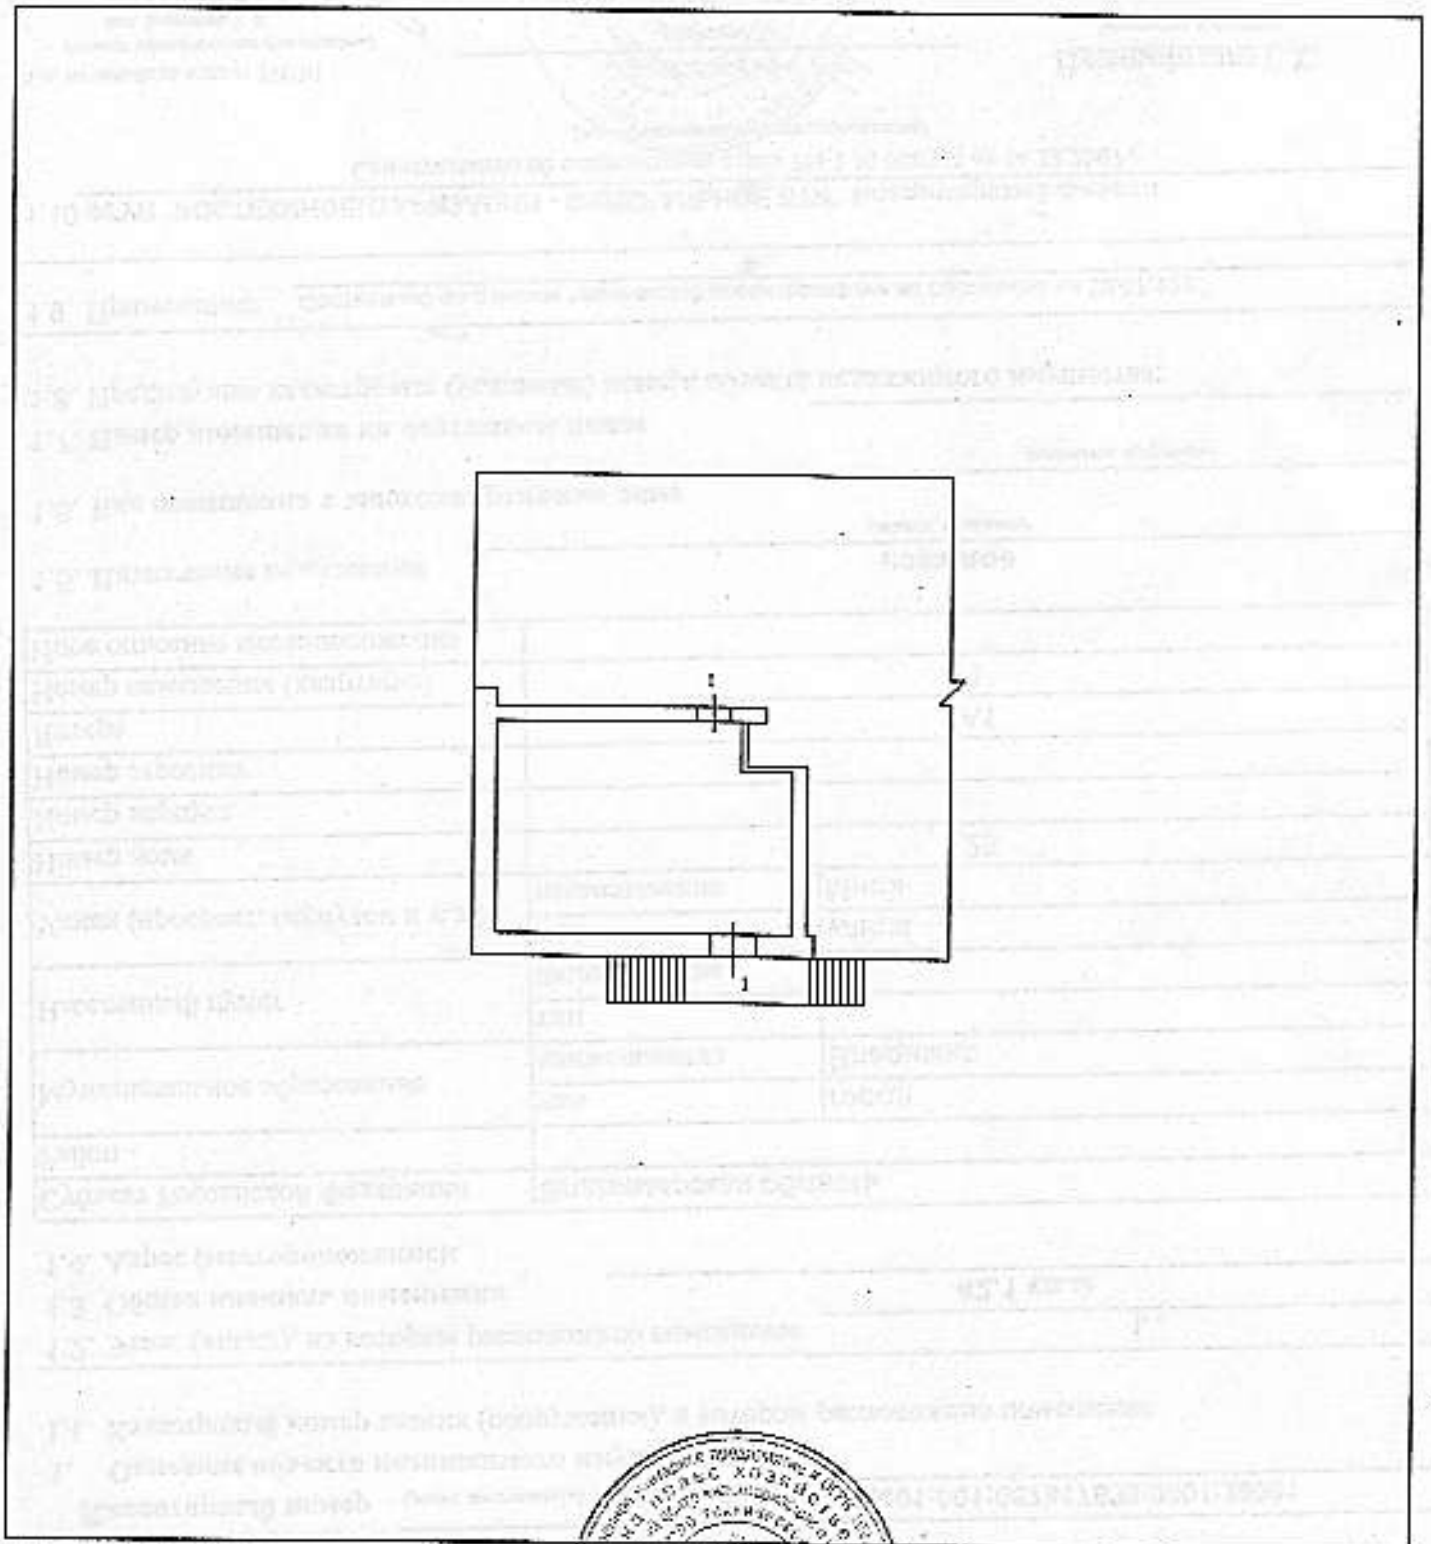

Масштаб 1: 200

И.о. начальника отдела ТИОН
(полное наименование должности)



Пустовойтско С.К.
(подпись, фамилия)