


# Поэтажный план

строения лит. "А"

г. Владимир ул. Батурина

дом. № 37 квартал \_\_\_\_\_ уч-к \_\_\_\_\_

План "А" этажа

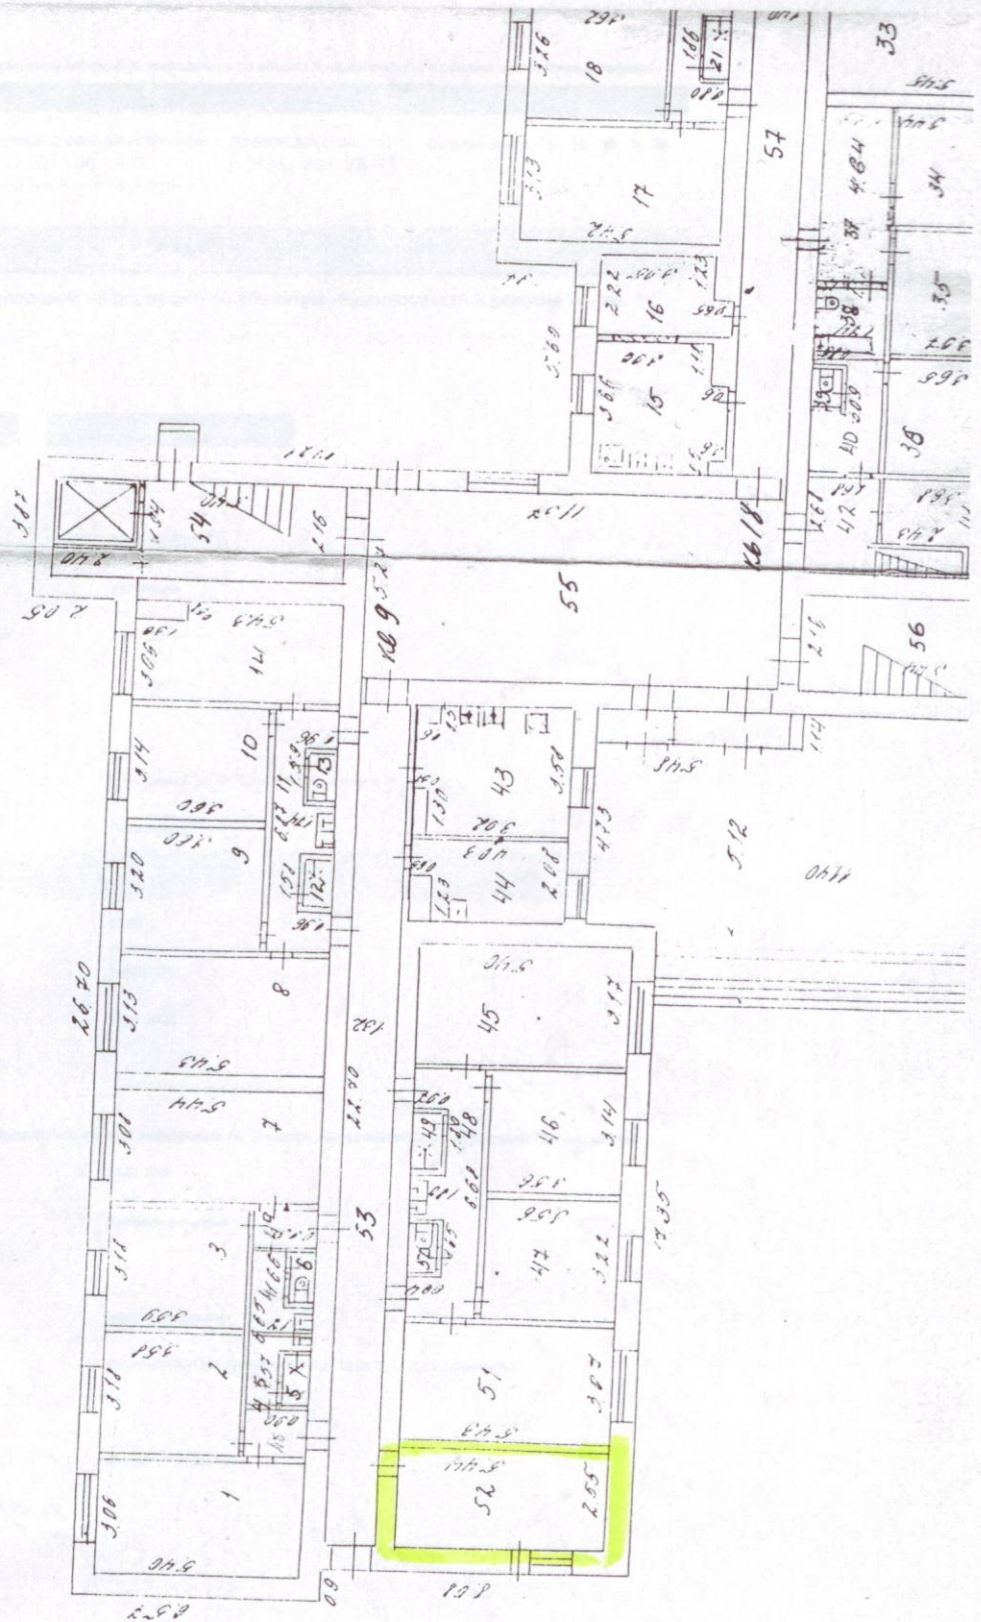

10. ЭКСПЛИКАЦИЯ ПЛОЩАДЕЙ К ПОЭТАЖНЫМ ПЛАНАМ МНОГОКВАРТИРНОГО ДОМА

| Этаж                                      | Номер и наименование помещения  |           |  |      | Высота помещений, м | Площадь, кв.м. |  |                                   |              |                                |                              |   |      |
|---|---|-----------|--|------|---------------------|----------------|--|-----------------------------------|--------------|--------------------------------|------------------------------|---|------|
|   | квартиры, обособленного нежилого помещения, совокупности смежных помещений общего пользования |           | комнаты или иного отдельного помещения |      |                     | квартир        |  |                                   |              | Обособленных нежилых помещений | помещений общего пользования | всех помещений, включаемых в площадь здания |      |
|   | наименование/назначение   | №         | наименование/назначение                | №    |                     | жилая          | помещений вспомогательного использования | балконов, поджий, веранд и террас | общая        |                                |                              |   |      |
| 1   | 2   | 3         | 4                                      | 5    | 6                   | 7              | 8  | 9                                 | 10           | 11                             | 12                           | 13  |      |
| А. двал                                   | Помещения общего пользования этажа подвал   |           | служебное                              | 1    | 2.15                | -              | -  | -                                 | -            | -                              | 72.2                         | 72.2  |      |
|   |   |           | служебное                              | 2    | 2.15                | -              | -  | -                                 | -            | -                              | -                            | 69.9  | 69.9 |
|   |   |           | мусоросборник                          | 3    | 2.15                | -              | -  | -                                 | -            | -                              | -                            | 32.7  | 32.7 |
|   |   |           | Мастерская                             | 4    |                     | -              | -  | -                                 | -            | -                              | -                            | 22.5  | 22.5 |
|   |   |           | служебное                              | 5    | 2.15                | -              | -  | -                                 | -            | -                              | -                            | 51.3  | 51.3 |
|   |   |           | подсобное                              | 6    | 2.15                | -              | -  | -                                 | -            | -                              | -                            | 34.2  | 34.2 |
|   |   |           | Мастерская                             | 7    |                     | -              | -  | -                                 | -            | -                              | -                            | 35.7  | 35.7 |
|   |   |           | Кладовая                               | 8    |                     | -              | -  | -                                 | -            | -                              | -                            | 17.5  | 17.5 |
|   |   |           | коридор                                | 9    |                     | -              | -  | -                                 | -            | -                              | -                            | 16.2  | 16.2 |
|   |   |           | коридор                                | 10   |                     | -              | -  | -                                 | -            | -                              | -                            | 28.6  | 28.6 |
|   |   |           | тепловой пункт                         | 11   |                     | -              | -  | -                                 | -            | -                              | -                            | 11.7  | 11.7 |
|   |   |           | насосная                               | 12   |                     | -              | -  | -                                 | -            | -                              | -                            | 20.0  | 20.0 |
|   |   |           | раздевалка                             | 13   |                     | -              | -  | -                                 | -            | -                              | -                            | 26.7  | 26.7 |
|   |   |           | коридор                                | 14   |                     | -              | -  | -                                 | -            | -                              | -                            | 6.5   | 6.5  |
|   |   |           | служебное                              | 15   |                     | -              | -  | -                                 | -            | -                              | -                            | 10.6  | 10.6 |
|   |   |           | душевая                                | 16   |                     | -              | -  | -                                 | -            | -                              | -                            | 6.0   | 6.0  |
|   |   |           | душевая                                | 17   |                     | -              | -  | -                                 | -            | -                              | -                            | 9.5   | 9.5  |
|   |   |           | душевая                                | 18   |                     | -              | -  | -                                 | -            | -                              | -                            | 6.8   | 6.8  |
|   |   |           | раздевалка                             | 19   |                     | -              | -  | -                                 | -            | -                              | -                            | 11.1  | 11.1 |
|   |   |           | душевая                                | 20   |                     | -              | -  | -                                 | -            | -                              | -                            | 4.9   | 4.9  |
|   |   |           | коридор                                | 21   |                     | -              | -  | -                                 | -            | -                              | -                            | 32.9  | 32.9 |
|   |   |           | коридор                                | 22   |                     | -              | -  | -                                 | -            | -                              | -                            | 20.7  | 20.7 |
|   |   |           | служебное                              | 23   |                     | -              | -  | -                                 | -            | -                              | -                            | 29.6  | 29.6 |
|   |   |           | подсобное                              | 24   |                     | -              | -  | -                                 | -            | -                              | -                            | 38.2  | 38.2 |
|   |   |           | коридор                                | 25   |                     | -              | -  | -                                 | -            | -                              | -                            | 8.9   | 8.9  |
| <b>Итого:</b>                             |   |           |  |      |                     | -              | -  | -                                 | -            | -                              | <b>624.9</b>                 | <b>624.9</b>                                |      |
| <b>Площадь помещений всего, по этажу:</b> |   |           |  |      |                     | -              | -  | -                                 | -            | -                              | <b>624.9</b>                 | <b>624.9</b>                                |      |
| А. эт                                     | Квартира  | 9         | Жилая                                  | 1    |                     | 16.5           | -  | -                                 | 16.5         | -                              | -                            | 16.5  |      |
|   |   |           | Жилая                                  | 2    |                     | 11.4           | -  | -                                 | 11.4         | -                              | -                            | 11.4  |      |
|   |   |           | Жилая                                  | 3    |                     | 11.4           | -  | -                                 | 11.4         | -                              | -                            | 11.4  |      |
|   |   |           | Санузел                                | 4    |                     | -              | 3.8                                      | -                                 | 3.8          | -                              | -                            | 3.8   |      |
|   |   |           | Коридор                                | 4а   |                     | -              | 1.8                                      | -                                 | 1.8          | -                              | -                            | 1.8   |      |
|   |   |           | Коридор                                | 4б   |                     | -              | 1.7                                      | -                                 | 1.7          | -                              | -                            | 1.7   |      |
|   |   |           | Санузел                                | 5    |                     | -              | 3.4                                      | -                                 | 3.4          | -                              | -                            | 3.4   |      |
|   |   |           | Жилая                                  | 7    |                     | 16.8           | -  | -                                 | 16.8         | -                              | -                            | 16.8  |      |
|   |   |           | Жилая                                  | 8    |                     | 17.0           | -  | -                                 | 17.0         | -                              | -                            | 17.0  |      |
|   |   |           | Жилая                                  | 9    |                     | 11.5           | -  | -                                 | 11.5         | -                              | -                            | 11.5  |      |
|   |   |           | Жилая                                  | 10   |                     | 11.3           | -  | -                                 | 11.3         | -                              | -                            | 11.3  |      |
|   |   |           | Коридор                                | 11   |                     | -              | 8.9                                      | -                                 | 8.9          | -                              | -                            | 8.9   |      |
|   |   |           | Подсобное                              | 12   |                     | -              | 1.2                                      | -                                 | 1.2          | -                              | -                            | 1.2   |      |
|   |   |           | Туалет                                 | 13   |                     | -              | 1.2                                      | -                                 | 1.2          | -                              | -                            | 1.2   |      |
|   |   |           | Жилая                                  | 14   |                     | 15.8           | -  | -                                 | 15.8         | -                              | -                            | 15.8  |      |
|   |   |           | Кухня                                  | 43   |                     | -              | 13.3                                     | -                                 | 13.3         | -                              | -                            | 13.3  |      |
|   |   |           | Бытовка                                | 44   |                     | -              | 8.8                                      | -                                 | 8.8          | -                              | -                            | 8.8   |      |
|   |   |           | Жилая                                  | 45   |                     | 11.2           | -  | -                                 | 11.2         | -                              | -                            | 11.2  |      |
|   |   |           | Жилая                                  | 46   |                     | 17.3           | -  | -                                 | 17.3         | -                              | -                            | 17.3  |      |
|   |   |           | Жилая                                  | 47   |                     | 11.5           | -  | -                                 | 11.5         | -                              | -                            | 11.5  |      |
| Коридор                                   | 48  |           | -                                      | 8.7  | -                   | 8.7            | -  | -                                 | 8.7          |                                |                              |   |      |
| Душ                                       | 49  |           | -                                      | 1.4  | -                   | 1.4            | -  | -                                 | 1.4          |                                |                              |   |      |
| Туалет                                    | 50  |           | -                                      | 1.2  | -                   | 1.2            | -  | -                                 | 1.2          |                                |                              |   |      |
| жилая                                     | 51  |           | 16.7                                   | -    | -                   | 16.7           | -  | -                                 | 16.7         |                                |                              |   |      |
| лифтерная                                 | 52  |           | -                                      | 13.9 | -                   | 13.9           | -  | -                                 | 13.9         |                                |                              |   |      |
| Коридор                                   | 53  |           | -                                      | 30.0 | -                   | 30.0           | -  | -                                 | 30.0         |                                |                              |   |      |
| <b>Итого:</b>                             |   |           |  |      |                     | <b>168.4</b>   | <b>99.3</b>                              | -                                 | <b>267.7</b> | -                              | -                            | <b>267.7</b>                                |      |
| Квартира                                  | 18  | Кухня     | 15                                     |      | -                   | 13.2           | -  | 13.2                              | -            | -                              | -                            | 13.2  |      |
|   |   | моечная   | 16                                     |      | -                   | 8.0            | -  | 8.0                               | -            | -                              | -                            | 8.0   |      |
|   |   | Жилая     | 17                                     |      | 17.0                | -              | -  | 17.0                              | -            | -                              | -                            | 17.0  |      |
|   |   | Жилая     | 18                                     |      | 11.8                | -              | -  | 11.8                              | -            | -                              | -                            | 11.8  |      |
|   |   | Жилая     | 19                                     |      | 12.4                | -              | -  | 12.4                              | -            | -                              | -                            | 12.4  |      |
|   |   | Коридор   | 20                                     |      | -                   | 9.0            | -  | 9.0                               | -            | -                              | -                            | 9.0   |      |
|   |   | Подсобное | 21                                     |      | -                   | 1.2            | -  | 1.2                               | -            | -                              | -                            | 1.2   |      |
|   |   | Туалет    | 22                                     |      | -                   | 1.1            | -  | 1.1                               | -            | -                              | -                            | 1.1   |      |
|   |   | Жилая     | 23                                     |      | 16.7                | -              | -  | 16.7                              | -            | -                              | -                            | 16.7  |      |
|   |   | Жилая     | 24                                     |      | 13.1                | -              | -  | 13.1                              | -            | -                              | -                            | 13.1  |      |
| Жилая                                     | 34  |           | 11.4                                   | -    | -                   | 11.4           | -  | -                                 | -            | 11.4                           |                              |   |      |
| Жилая                                     | 35  |           | 11.6                                   | -    | -                   | 11.6           | -  | -                                 | -            | 11.6                           |                              |   |      |