


Ситуационный план

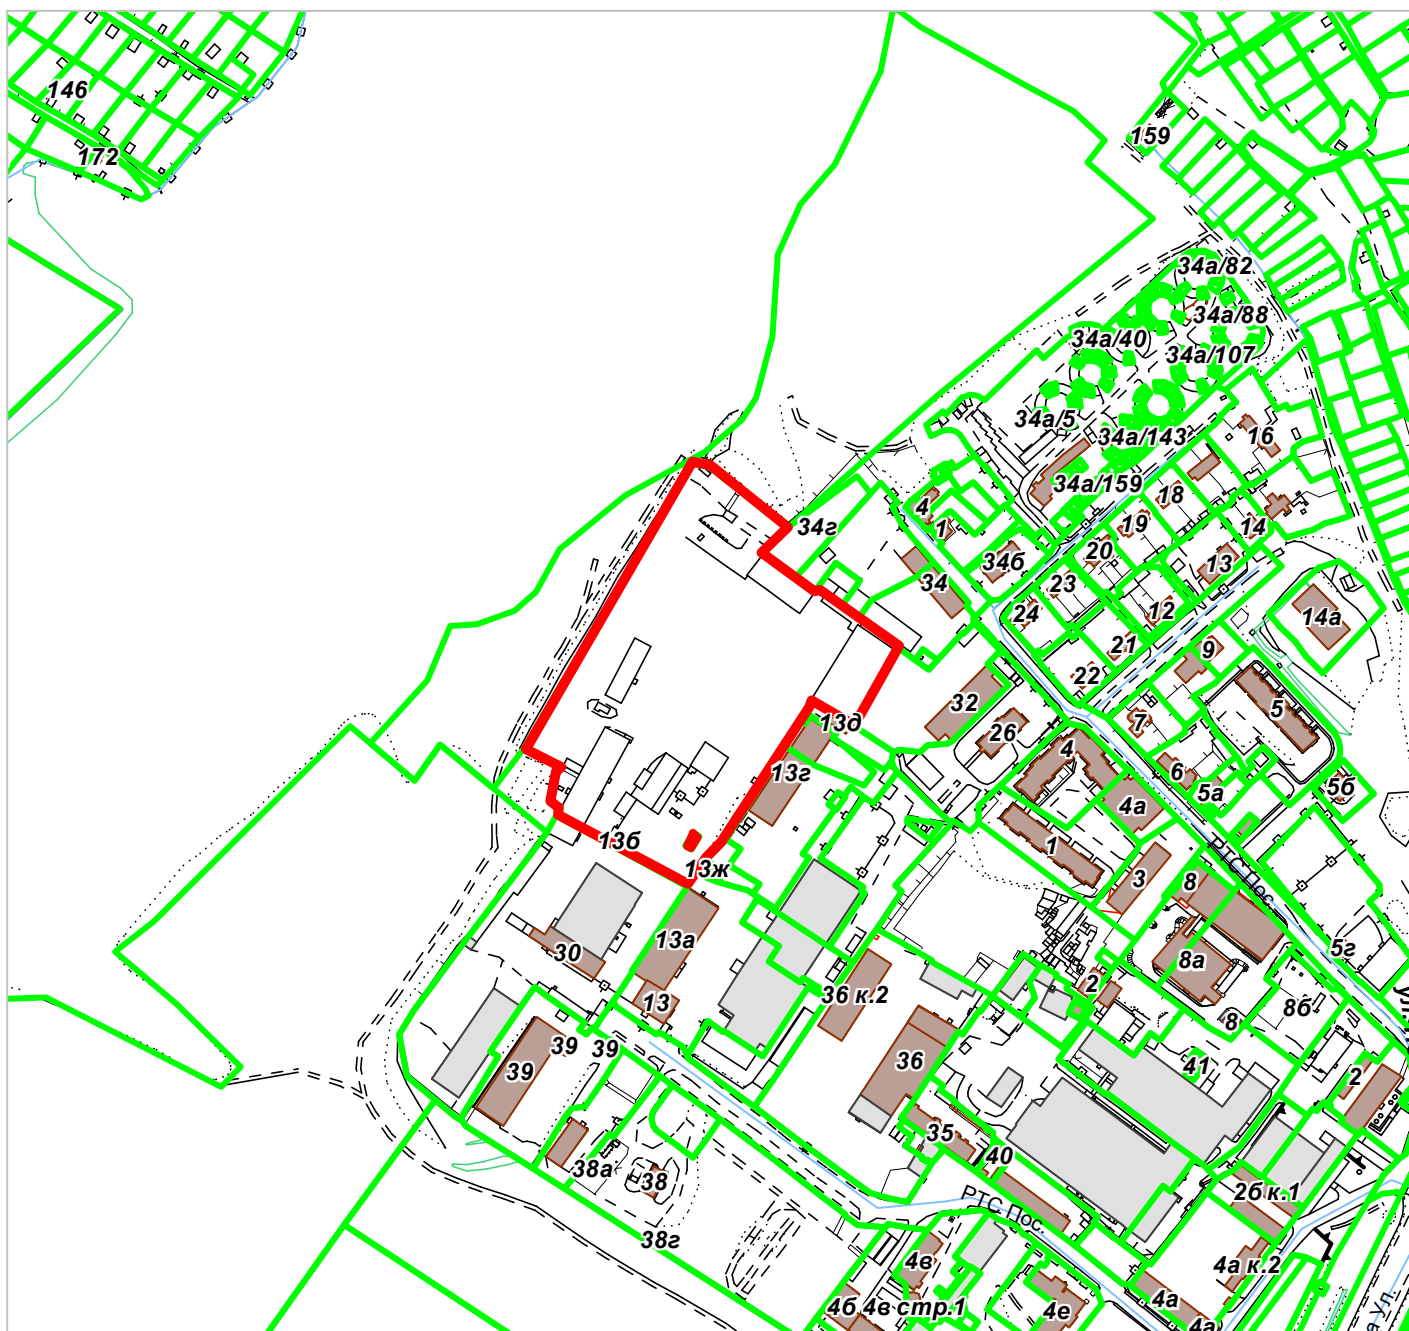

Здания, сооружения



Границы земельного участка