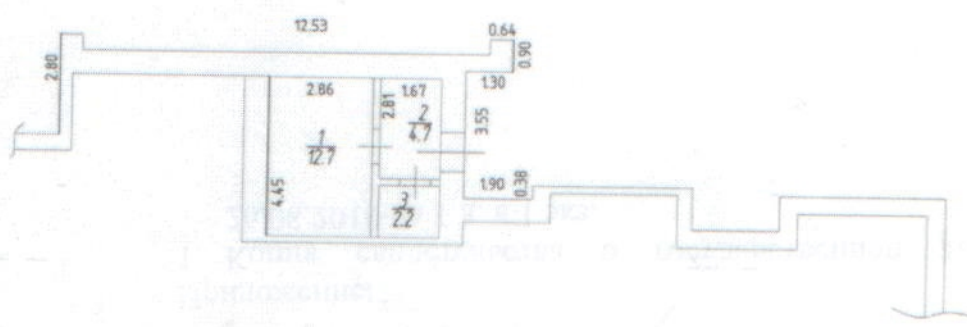

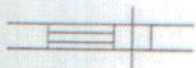


Цокольный этаж



Масштаб 1:200

Условные обозначения

-  - граница образованного помещения
-  - стена с окном и дверью
- 2.37 - линейный размер (м)
- $\frac{4}{14.1}$  - номер/площадь помещения (кв. м.)