


ПОЭТАЖНЫЙ ПЛАН
СТРОЕНИЯ ЛИТ. А
мкр. Засильевский,
ул. Зеленая, д. № 3

ПЛАН 1 ЭТАЖА

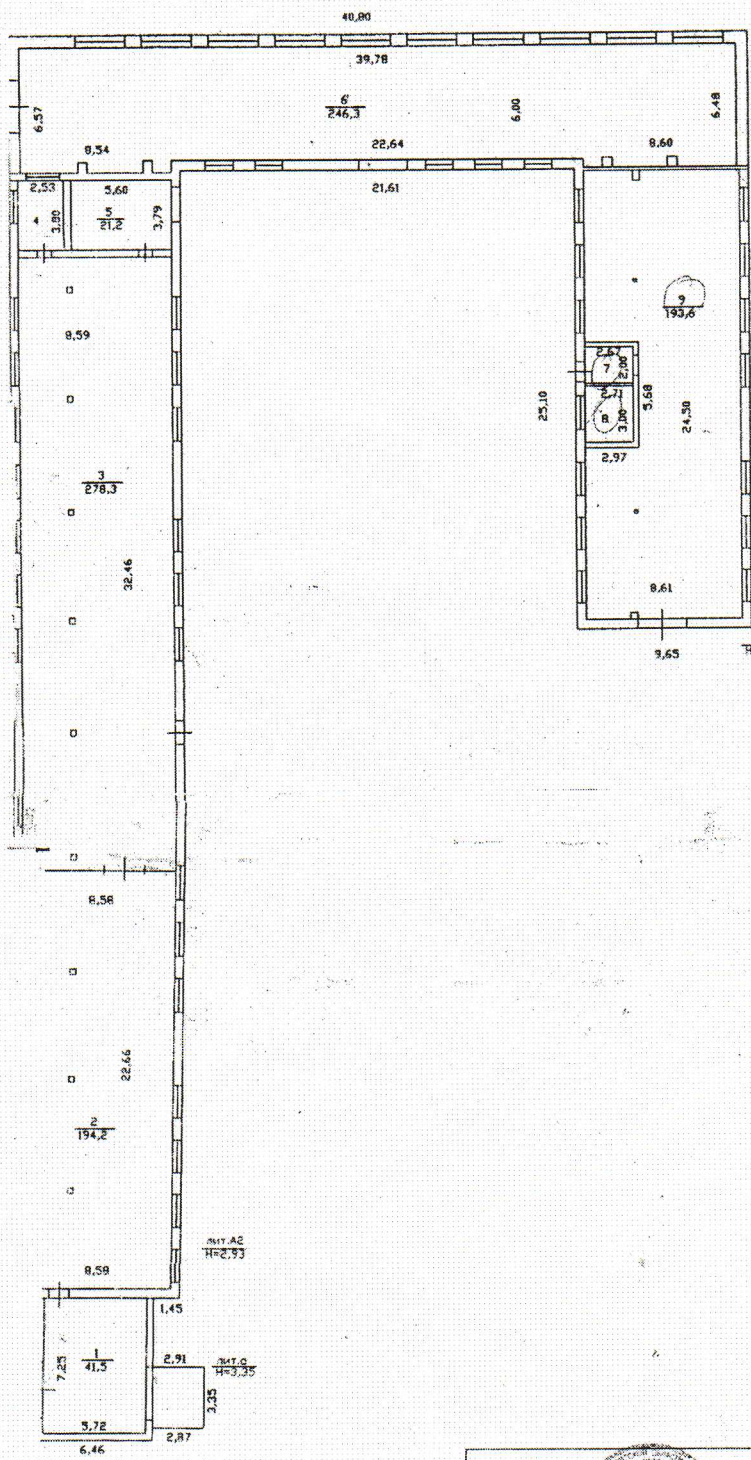

200

25 09

2009. Работа выполнена 27

ПРОВЕРИЛ _____

ДИКТОМОНТОР _____

ДИКТОМОНТОР _____

ДИКТОМОНТОР _____

