



А Д М И Н И С Т Р А Ц И Я Г О Р О Д А В Л А Д И М И Р А
**УПРАВЛЕНИЕ МУНИЦИПАЛЬНЫМ ИМУЩЕСТВОМ
ГОРОДА ВЛАДИМИРА**

РАСПОРЯЖЕНИЕ

17.11.2011

№ 1216-р

*О внесении изменений в документацию
об аукционе*

В соответствии с пунктами 106, 119 Правил проведения конкурсов или аукционов на право заключения договоров аренды, договоров безвозмездного пользования, договоров доверительного управления имуществом, иных договоров, предусматривающих переход прав владения и (или) пользования в отношении государственного или муниципального имущества, утвержденными приказом ФАС РФ от 10.02.2010 № 67,

1. Внести в документацию об аукционе по продаже права на заключение договоров аренды муниципальных нежилых помещений, утвержденную распоряжением управления муниципальным имуществом г.Владимира от 01.11.2011 № 1160-р, размещенную 01.11.2011 на официальном сайте Российской Федерации для размещения информации о проведении торгов (www.torgi.gov.ru) и официальном сайте органов местного самоуправления города Владимира (www.vladimir-city.ru), следующие изменения:

1.1. В извещении о проведении аукциона в информации по лоту № 1 пятый абзац изложить в следующей редакции: «Срок действия договора аренды – с 20.12.2011 по 20.12.2016».

1.2. Приложение № 2 к документации об аукционе изложить в новой редакции согласно приложению № 1 к настоящему распоряжению.

2. Отделу по управлению муниципальным имуществом (Лаптева С.Н.) разместить изменения, указанные в распоряжении на официальном сайте

Российской Федерации для размещения информации о проведении торгов (www.torgi.gov.ru) и официальном сайте органов местного самоуправления города Владимира (www.vladimir-city.ru) в течение одного дня с даты принятия распоряжения.

3. Контроль за исполнением настоящего распоряжения оставляю за собой.

Начальник управления

Д.Н. Шиш



ДОГОВОР № _____

аренды нежилых помещений (зданий, сооружений), являющихся муниципальной собственностью

г. Владимир

«___» _____ 2011 г.

Управление муниципальным имуществом г. Владимира (ОГРН 1033302008233), именуемое в дальнейшем «Арендодатель», в лице начальника управления Шиш Дмитрия Николаевича, действующего на основании Положения об Управлении, и _____, именуемый в дальнейшем «Арендатор», действующий на основании _____, в соответствии с протоколом от _____ 2011 года, заключили настоящий договор о нижеследующем:

1. ОБЩИЕ УСЛОВИЯ

1.1. Арендодатель передает, а Арендатор принимает в аренду нежилые помещения, расположенные в здании по адресу:

г.Владимир, ул.Березина, д.3-а, общей площадью 109,0 кв.м, а именно: помещения №№ 1 – 6, ба, 7 - 11 по плану первого этажа здания (инвентарный номер 17:401:002:000068310:0001:20000 помещение литер А согласно кадастровому паспорту от 09.11.2011).

Указанные нежилые помещения являются муниципальной собственностью и передаются Арендатору для размещения офиса.

Общая площадь всего здания составляет **402,6 кв.м.**

1.2. Передача нежилых помещений осуществляется по акту приема-передачи, подписываемому сторонами Договора и являющемуся Приложением № 1 к нему.

После подписания акта приема-передачи Арендатор получает право пользоваться имуществом в соответствии его целевым назначением.

С этого же момента на Арендатора переходит риск случайной гибели или случайного повреждения полученного им в аренду имущества и Арендатор несет все расходы по поддержанию имущества в надлежащем порядке.

1.3. Сумма годовой арендной платы по Договору составляет **201 184,84 руб. (в т.ч. НДС)**. Расчет арендной платы производится по «Методике расчета арендной платы за нежилые помещения», утвержденной решением Владимирского городского Совета народных депутатов от 24.10.2002 № 170.

1.4. Срок действия договора устанавливается с **20 декабря 2011 года по 20 декабря 2016 года.**

1.5. В соответствии со п.2 ст.425 Гражданского кодекса Российской Федерации условия настоящего Договора аренды, в том числе в части внесения арендной платы за пользование нежилыми помещениями, применяются к отношениям Сторон, возникшим с даты подписания акта приема-передачи нежилых помещений.

1.6. Настоящий Договор подлежит государственной регистрации. Регистрация Договора, изменений и дополнений к нему, соглашения о расторжении Договора в Управлении Федеральной службы государственной регистрации, кадастра и картографии по Владимирской области является обязанностью Арендатора. Расходы по государственной регистрации данного Договора аренды несет Арендатор.

2. ОБЯЗАННОСТИ СТОРОН

2.1. Арендодатель обязуется:

2.1.1. Передать в аренду нежилые помещения Арендатору по акту приема-передачи с указанием технического состояния и типовой характеристики помещений.

2.1.2. Оказывать в период действия Договора аренды Арендатору консультационную, информационную и иную помощь в целях наиболее эффективного и грамотного использования Арендатором помещения, переданного ему во временное владение и пользование по настоящему Договору аренды.

2.1.3. В случае прекращения настоящего Договора по основаниям, предусмотренным действующим законодательством Российской Федерации или настоящим Договором, принять нежилые помещения от Арендатора по акту приема - передачи в состоянии, в котором соответствующее

имущество было предоставлено Арендатору, с учетом нормативного износа и улучшений имущества, произведенных в соответствии с условиями настоящего Договора и согласованных Арендодателем.

2.2. Арендодатель не отвечает за недостатки сданного в аренду имущества, которые были им оговорены при заключении Договора аренды или были заранее известны Арендатору, либо должны были быть обнаружены Арендатором во время осмотра имущества или проверки его исправности при заключении Договора или передаче имущества в аренду.

2.3. **Арендатор** обязуется:

2.3.1. Использовать нежилые помещения в строгом соответствии с условиями настоящего Договора и их целевым назначением.

2.3.2. Соблюдать в арендуемых помещениях санитарные, технические, противопожарные и иные требования, предъявляемые к пользованию нежилыми помещениями, эксплуатировать недвижимое имущество в соответствии с принятыми нормами эксплуатации.

Примечание: при отсутствии у арендатора специальных ремонтно-эксплуатационных служб профилактическое обслуживание и текущий ремонт инженерно-технических коммуникаций в арендуемых помещениях производится соответствующими жилищно-коммунальными службами по договору с Арендатором за счет его средств.

2.3.3. Самостоятельно или за свой счет осуществлять уход за прилегающей к арендуемому помещению территорией и вести те работы по помещению, которые предусмотрены настоящим Договором.

В двухнедельный срок после подписания настоящего Договора:

- заключить отдельный договор со специализированным предприятием по уборке твердых бытовых отходов на территории, непосредственно примыкающей к помещению;

- заключить договоры на коммунальные услуги и эксплуатационное обслуживание;

- обратиться в Управление архитектуры, строительства и земельных ресурсов администрации г.Владимира с заявлением об оформлении соответствующих земельно-правовых документов на земельный участок.

2.3.4. Своевременно и в полном объеме вносить арендную плату за нежилые помещения, плату за коммунальные и эксплуатационные услуги.

2.3.5. Не производить перепланировок, переоборудования, реконструкцию, капитальный ремонт арендуемых помещений, а также других неотделимых улучшений арендованного имущества, вызываемых потребностями Арендатора без письменного разрешения Арендодателя.

2.3.6. Обеспечивать представителям Арендодателя доступ в арендуемые помещения для их осмотра и проверки соблюдения условий настоящего Договора.

Обеспечивать доступ специалистов жилищно-коммунальных служб в занимаемое помещение для технического обслуживания инженерных сетей и коммуникаций занимаемого помещения, связанного с общей эксплуатацией здания.

При наличии в помещении инженерных коммуникаций в случае возникновения аварийных ситуаций – обеспечивать незамедлительный доступ в помещение работников ремонтно-эксплуатационных организаций и аварийно-технических служб.

2.3.7. Не заключать договоры и не вступать в сделки, следствием которых является или может являться какое-либо обременение предоставленных Арендатору по Договору имущественных прав, в частности, переход их к иному лицу (договоры субаренды, договоры залога, безвозмездного пользования, внесение права на аренду Объекта или его части в уставный капитал предприятия и др.) без письменного разрешения Арендодателя.

2.3.8. Освободить помещение в связи с аварийным состоянием конструкций зданий (или его части), постановкой здания на капитальный ремонт или его ликвидацией по градостроительным соображениям по требованию Арендодателя в десятидневный срок.

2.3.9. Поддерживать имущество в исправном состоянии, производить за свой счет текущий ремонт, и нести расходы на содержание имущества, в т.ч. общего имущества многоквартирного дома. Самостоятельно или за свой счет принимать необходимые меры для обеспечения функционирования всех инженерных систем занимаемого помещения. Не совершать действий, приводящих к ухудшению качественных характеристик арендованного имущества.

2.3.10. Незамедлительно информировать Арендодателя обо всех чрезвычайных ситуациях с арендуемым имуществом, а также о приостановлении эксплуатации, запрете на эксплуатацию имущества, вынесенном государственными надзорными органами, или ином событии, в результате которого стало невозможным дальнейшее использование имущества либо его части, и своевременно принимать все возможные меры по возобновлению его эксплуатации и предотвращению угрозы дальнейшего разрушения или повреждения имущества.

2.3.11. В случае прекращения настоящего Договора по основаниям, предусмотренным действующим законодательством Российской Федерации или настоящим Договором, в день прекращения действия Договора вернуть нежилое помещение Арендодателю по акту приема передачи в состоянии, в котором соответствующее имущество было предоставлено Арендатору, с учетом нормативного износа и улучшений имущества, произведенных в соответствии с условиями настоящего Договора и согласованных Арендодателем.

Арендатор обязуется при этом подготовить имущество к передаче Арендодателю, составить акт приема-передачи и представить его на подписание.

Если при возврате имущества будут обнаружены и отражены в акте приема-передачи недостатки, свидетельствующие об ухудшении имущества, не связанные с нормативным износом, Арендатор обязан возместить убытки.

2.3.12. Поддерживать фасад здания, в котором арендуются помещения, в надлежащем порядке и осуществлять его ремонт в установленные Арендодателем сроки, либо по требованию Арендодателя оплачивать долю в ремонте фасада, пропорциональную доле площади занимаемых Арендатором помещений в общей площади здания.

2.3.13. Не осуществлять в арендуемых помещениях и на прилегающем земельном участке работы без разрешения соответствующих компетентных органов (архитектурно-градостроительных, пожарных, санитарных, природоохранных и других органов), для проведения которых требуется соответствующее разрешение.

2.3.14. Обо всех изменениях организационно-правовой формы, юридического адреса или иных реквизитов юридического лица уведомить Арендодателя в десятидневный срок.

2.3.15. В течение 5 дней с момента подписания настоящего договора обратиться в Управление Федеральной службы государственной регистрации, кадастра и картографии по Владимирской области с заявлением о регистрации договора.

2.3.16. В месячный срок после получения соответствующего уведомления заключить с Арендодателем дополнительное соглашение о возмещении Арендатором затрат Арендодателя, связанных с оплатой последним налога на имущество, пропорционально арендуемым площадям

3. ПЛАТЕЖИ И РАСЧЕТЫ ПО ДОГОВОРУ

3.1. При подписании Договора Арендатором вносится арендная плата за **4 квартал 2011 года (начиная с 20 декабря 2011 года)** в сумме **5 559,64 руб.** на расчетный счет Арендодателя, НДС в сумме **1 000,73 руб.** в налоговый орган по месту регистрации Арендатора как налогового агента.

На момент заключения Договора расчетная сумма квартальной арендной платы составляет **50 296,21 руб.** (в т.ч. НДС); расчетная сумма годовой арендной платы составляет **201 184,84 руб.** (в т.ч. НДС).

Оплата производится арендатором ежеквартально, за каждый расчетный квартал не позднее 10 (десятого) числа первого месяца каждого квартала (см. таблицу).

4 квартал 2011 г. (начиная с 20.12.2011)
5 559,64 руб. + 1 000,73 руб. (НДС)

Датой оплаты считается дата фактического поступления денежных средств на расчетный счет Арендодателя.

Сумму налога на добавленную стоимость Арендатор самостоятельно перечисляет в налоговый орган по месту регистрации его как налогового агента.

В последующие годы размер арендной платы определяется Арендодателем в соответствии с Методикой расчета арендной платы, утверждаемой Советом народных депутатов города Владимира.

3.2. Размер годовой арендной платы может быть пересмотрен Арендодателем в одностороннем порядке (но не чаще 1 раза в год) в соответствии с Методикой расчета арендной платы, утверждаемой Советом народных депутатов города Владимира, и принимается Арендатором в безусловном порядке.

При этом числовые показатели примененных в расчете коэффициентов могут быть изменены Арендодателем в одностороннем порядке только на основании данных технической инвентаризации, либо соответствующих решений Совета народных депутатов города Владимира.

3.3. При изменении размера арендной платы Арендодатель направляет Арендатору заказным письмом, либо вручает под расписку уведомление об изменении арендной платы, которое является неотъемлемой частью Договора.

3.4. Размер арендной платы по настоящему Договору не может быть пересмотрен Сторонами в сторону уменьшения.

4. ОТВЕТСТВЕННОСТЬ СТОРОН

4.1. Стороны несут ответственность за неисполнение или ненадлежащее исполнение условий настоящего Договора и принятых на себя обязательств в соответствии с действующим законодательством.

4.2. Любая из Сторон настоящего Договора, не исполнившая обязательства по Договору или исполнившая их ненадлежащим образом, несет ответственность за упомянутое при наличии вины (умысла или неосторожности).

4.3. В случае неуплаты Арендатором арендной платы в сроки, установленные настоящим Договором, начисляется пеня в размере 0,1 % с просроченной суммы за каждый день просрочки.

4.4. Если Арендатор не возвратил арендованное имущество после прекращения Договора, либо возвратил его несвоевременно, Арендодатель вправе потребовать уплаты Арендатором неустойки в размере двукратной арендной платы за все время просрочки.

4.5. За нарушение Арендатором обязательств, не имеющих денежного выражения – уплачивается другой Стороне штраф, составляющий 100 (сто) минимальных размеров оплаты труда, установленных законом на день уплаты штрафа.

4.6. Окончание срока действия настоящего Договора не освобождает стороны от ответственности за его нарушение.

Уплата штрафных санкций не освобождает виновную сторону от возмещения материального ущерба и выполнения обязательств по Договору.

4.7. Ответственность в форме уплаты штрафов, пени возникает всякий раз, когда имеет место нарушение выполнения условий настоящего Договора.

5. ИЗМЕНЕНИЕ, РАСТОРЖЕНИЕ И ПРОДЛЕНИЕ ДОГОВОРА

5.1. Изменение условий настоящего Договора, указанных в документации об аукционе или определенных на основании предложения победителя аукциона об условиях выполнения работ, которые необходимо выполнить в отношении муниципального имущества, права на которое передаются по настоящему Договору, по соглашению Сторон и в одностороннем порядке не допускается.

5.2. Арендодатель вправе в одностороннем порядке и без обращения в арбитражный суд полностью отказаться от исполнения обязательств по настоящему Договору в случаях, если Арендатор:

5.2.1. Пользуется имуществом с существенным нарушением условий договора или назначения имущества, либо с неоднократными нарушениями. Под неоднократным понимается такое количество нарушений, которое дает возможность сделать вывод о систематическом характере нарушений любых условий Договора аренды, в том числе и условий о сроках и размерах оплаты арендной платы.

5.2.2. Существенно ухудшает арендованное имущество.

5.2.3. Не внес арендной платы в течение трех месяцев после установленного Договором срока платежа.

5.2.4. Передал арендуемые помещения как в целом, так и по частям, в субаренду, или передал свои права и обязанности по Договору другим лицам без письменного разрешения Арендодателя.

5.2.5. В течение длительного времени (более одного месяца) не использует переданное в аренду помещение.

5.2.6. Нарушил любой из пунктов 2.3.3.-2.3.5., 2.3.7., 2.3.9., 2.3.12., 2.3.13., 6.1. настоящего Договора аренды.

В предусмотренных настоящим пунктом случаях Договор считается расторгнутым с момента получения Арендатором уведомления об отказе Арендодателя от исполнения Договора, направляемого в адрес Арендатора заказным письмом либо вручаемого под расписку.

5.3. Договор аренды может быть расторгнут досрочно судом по требованию Арендатора в случаях, предусмотренных статьей 620 Гражданского кодекса РФ.

5.4. По истечении срока, указанного в п.1.4 Договора, настоящий договор считается прекращенным. Заключение договора аренды на новый срок осуществляется по результатам проведения торгов.

6. ОСОБЫЕ УСЛОВИЯ.

6.1. Арендатор обязуется в течение 10 дней со дня подписания настоящего Договора перечислить на расчетный счет Арендодателя, указанный в разделе 8 настоящего договора аренды, денежную сумму, за которую было приобретено право аренды, в размере _____ (_____) руб.

7. ПРОЧИЕ УСЛОВИЯ

7.1. Стоимость неотделимых улучшений произведенных Арендатором без разрешения Арендодателя возмещению не подлежит.

Условия и порядок возмещения Арендатору стоимости неотделимых улучшений арендованного имущества, произведенных с согласия арендодателя, определяются Порядком согласования производства капитального ремонта и иных неотделимых улучшений арендуемых объектов муниципального нежилого фонда и возмещения затрат на их проведение, утвержденным Советом народных депутатов города Владимира.

7.2. Размещение рекламы на наружной части арендуемого помещения должно быть согласовано в установленном порядке.

7.3. Размещение средств наружной рекламы на фасаде и торцах здания в соответствии с Правилами распространения наружной рекламы на территории города Владимира, с Арендатором не согласовывается.

7.4. Любое уведомление, либо извещение по данному Договору, дается в письменной форме в виде телекса, факсимильного сообщения, письма по электронной почте или отправляется заказным письмом получателю по его юридическому адресу. Уведомление считается данным в день отправления сообщения или почтового отправления.

7.5. Обо всех изменениях в платежных и почтовых реквизитах Стороны обязаны немедленно извещать друг друга. Действия, совершенные по старым адресам и счетам до получения уведомлений об их изменении, засчитываются в исполнение обязательств.

7.6. Любая договоренность между Сторонами, влекущая за собой новые обстоятельства, не предусмотренные настоящим договором, считается действительной, если она подтверждена Сторонами в письменной форме в виде дополнительного соглашения.

7.7. Арендатор осмотрел передаваемое ему в аренду имущество и ознакомился с его техническим состоянием.

Подписывая настоящий Договор, Стороны подтверждают, что все вопросы между ними разрешены и претензий друг к другу у них не имеется. Действия Сторон, оформленные настоящим Договором, соответствуют их действительной воле.

Настоящий Договор содержит весь объем соглашений между Сторонами в отношении предмета настоящего Договора, отменяет и делает недействительными все другие обязательства или представления, которые могли быть приняты или сделаны Сторонами, будь то в устной или письменной форме, до заключения настоящего Договора.

7.8. Взаимоотношения сторон, не урегулированные настоящим Договором, регламентируются действующим законодательством РФ.

7.9. Настоящий договор составлен в трех экземплярах, имеющих одинаковую юридическую силу (по одному для каждой стороны, один для регистрирующего органа).

8. ЮРИДИЧЕСКИЕ АДРЕСА СТОРОН

Арендодатель: Управление муниципальным имуществом г. Владимира

Юридический адрес: 600005, г. Владимир, Октябрьский проспект, д.47

УФК по Владимирской области (Управление муниципальным имуществом г.Владимира);

счет 40101810800000010002 в ГРКЦ ГУ Банка России по Владимирской области

БИК 041708001, ОКАТО 17401000000, КБК 866 111 050 34 04 0000 120

ИНН 3302008241, КПП 332801001

Арендатор: _____

Юридический адрес: _____

К настоящему договору прилагаются:

- 1) акт приема-передачи;
- 2) расчет арендной платы;
- 3) выкопировка из технического паспорта здания с указанием арендуемых площадей;
- 4) кадастровый паспорт помещения.

ПОДПИСИ СТОРОН:

От Арендодателя

М.П.

От Арендатора

М.П.

А К Т
передачи помещений муниципального нежилого фонда

20 декабря 2011 г.

г. Владимир

В соответствии с договором аренды нежилых помещений от _____ 2011 г. № _____ “Арендодатель” **Управление муниципальным имуществом г. Владимира** сдает нежилые помещения в аренду, а “Арендатор” – _____ принимает в аренду нежилые помещения по адресу: **г.Владимир, ул.Березина, д.3-а**, общей площадью **109,0 кв.м**, а именно: помещения №№ 1 – 6, 6а, 7 - 11 по плану первого этажа здания (инвентарный номер 17:401:002:000068310:0001:20000 помещение литера А согласно кадастровому паспорту от 09.11.2011) **для размещения склада.**

На момент подписания акта сдаваемые в аренду нежилые помещения и инженерные коммуникации в них находятся в удовлетворительном состоянии.

Претензий по передаваемому объекту у Арендатора не имеется.
Настоящий акт является неотъемлемой частью договора аренды.

ПОДПИСИ СТОРОН:

От Арендодателя

От Арендатора

КАДАСТРОВЫЙ ПАСПОРТ

помещения

Лист № 1 всего листов 2
Дата 09.11.2011

Кадастровый номер _____
Инвентарный номер (ранее присвоенный учетный номер) 17:401:002:000068310:0001:20000

1. Описание объекта недвижимого имущества

1.1. Кадастровый номер здания (сооружения), в котором расположено помещение _____

1.2. Этаж (этажи), на котором расположено помещение 1

1.3. Общая площадь помещения 109 кв.м

1.4. Адрес (местоположение):

Субъект Российской Федерации	Владимирская область	
Район		
Муниципальное образование	тип	город
	наименование	Владимир
Населенный пункт	тип	
	наименование	
Улица (проспект, переулок и т.д.)	тип	улица
	наименование	Березина
Номер дома	3а	
Номер корпуса		
Номер строения		
Литера	А	
Номер помещения (квартиры)		
Иное описание местоположения		

1.5. Назначение помещения нежилое
(жилое, нежилое)

1.6. Вид помещения в многоквартирном доме _____
(комната, квартира)

1.7. Номер помещения на поэтажном плане 1,2,3,4,5,6,6а,7,8,9,10,11

1.8. Предыдущие кадастровые (условные) номера объекта недвижимого имущества:

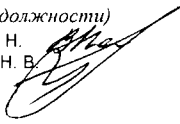
1.9. Примечание: За достоверность информации ответственности не несем, т.к. инвентаризация проводилась 17.12.2007г.

1.10 ФГУП "РОСТЕХИНВЕНТАРИЗАЦИЯ - ФЕДЕРАЛЬНОЕ БТИ" Владимирский филиал

Свидетельство об аккредитации серия РТБ/У № 000364 от 14.12.2007 г.

(наименование органа или организации)

И.о. Начальника ОТИОН
(полное наименование должности)
исп. Пантелеева В. Н.
рук. гр. Заворотная Н. В.





Варенцова И.С.
(инициалы, фамилия)

КАДАСТРОВЫЙ ПАСПОРТ ПОМЕЩЕНИЯ

Лист № 2 всего листов 2

Кадастровый номер _____
Инвентарный номер (ранее присвоенный учетный номер) 17:401:002:000068310:0001:20000

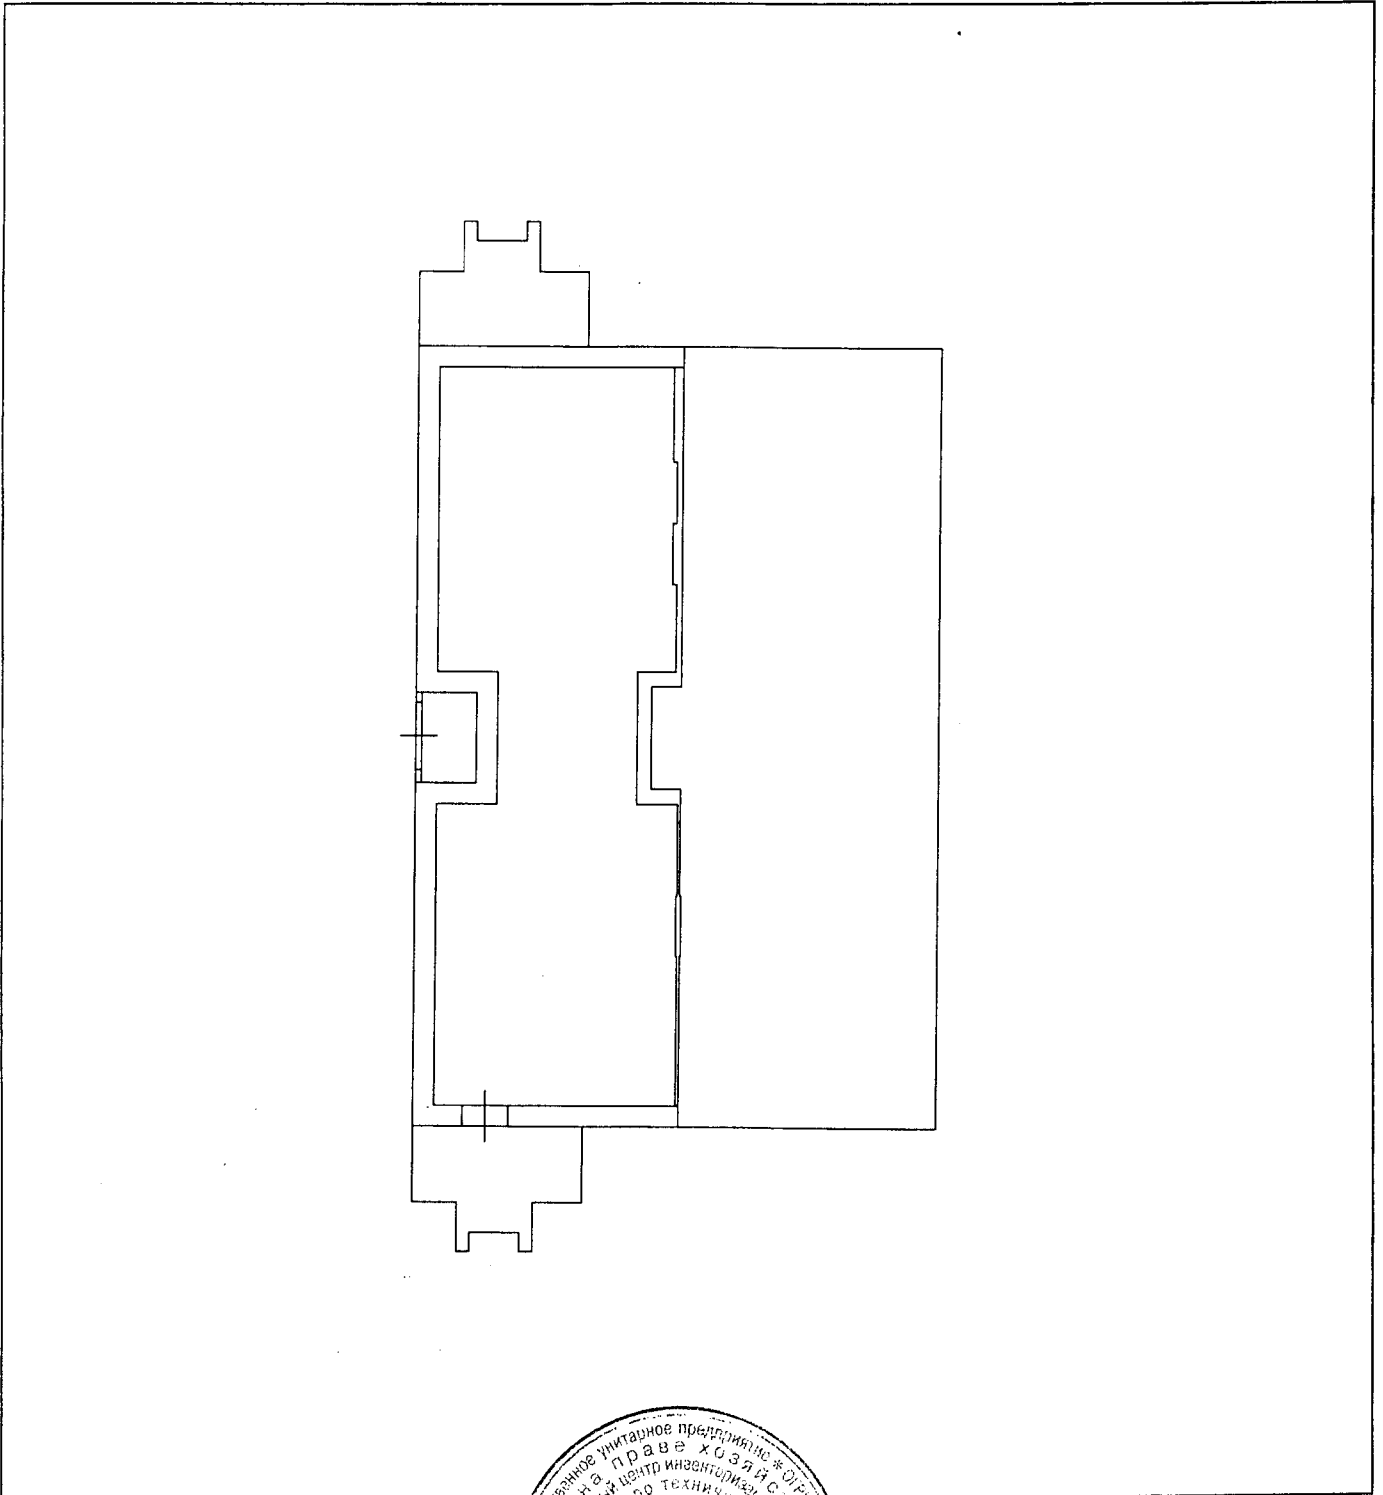2. План расположения помещения на этаже



Масштаб 1: 200

И.о. Начальника ОТИОН
(полное наименование должности)



Варенцова И.С.
(инициалы, фамилия)