


ул. Электроставская, д. 7 План 2 этажа

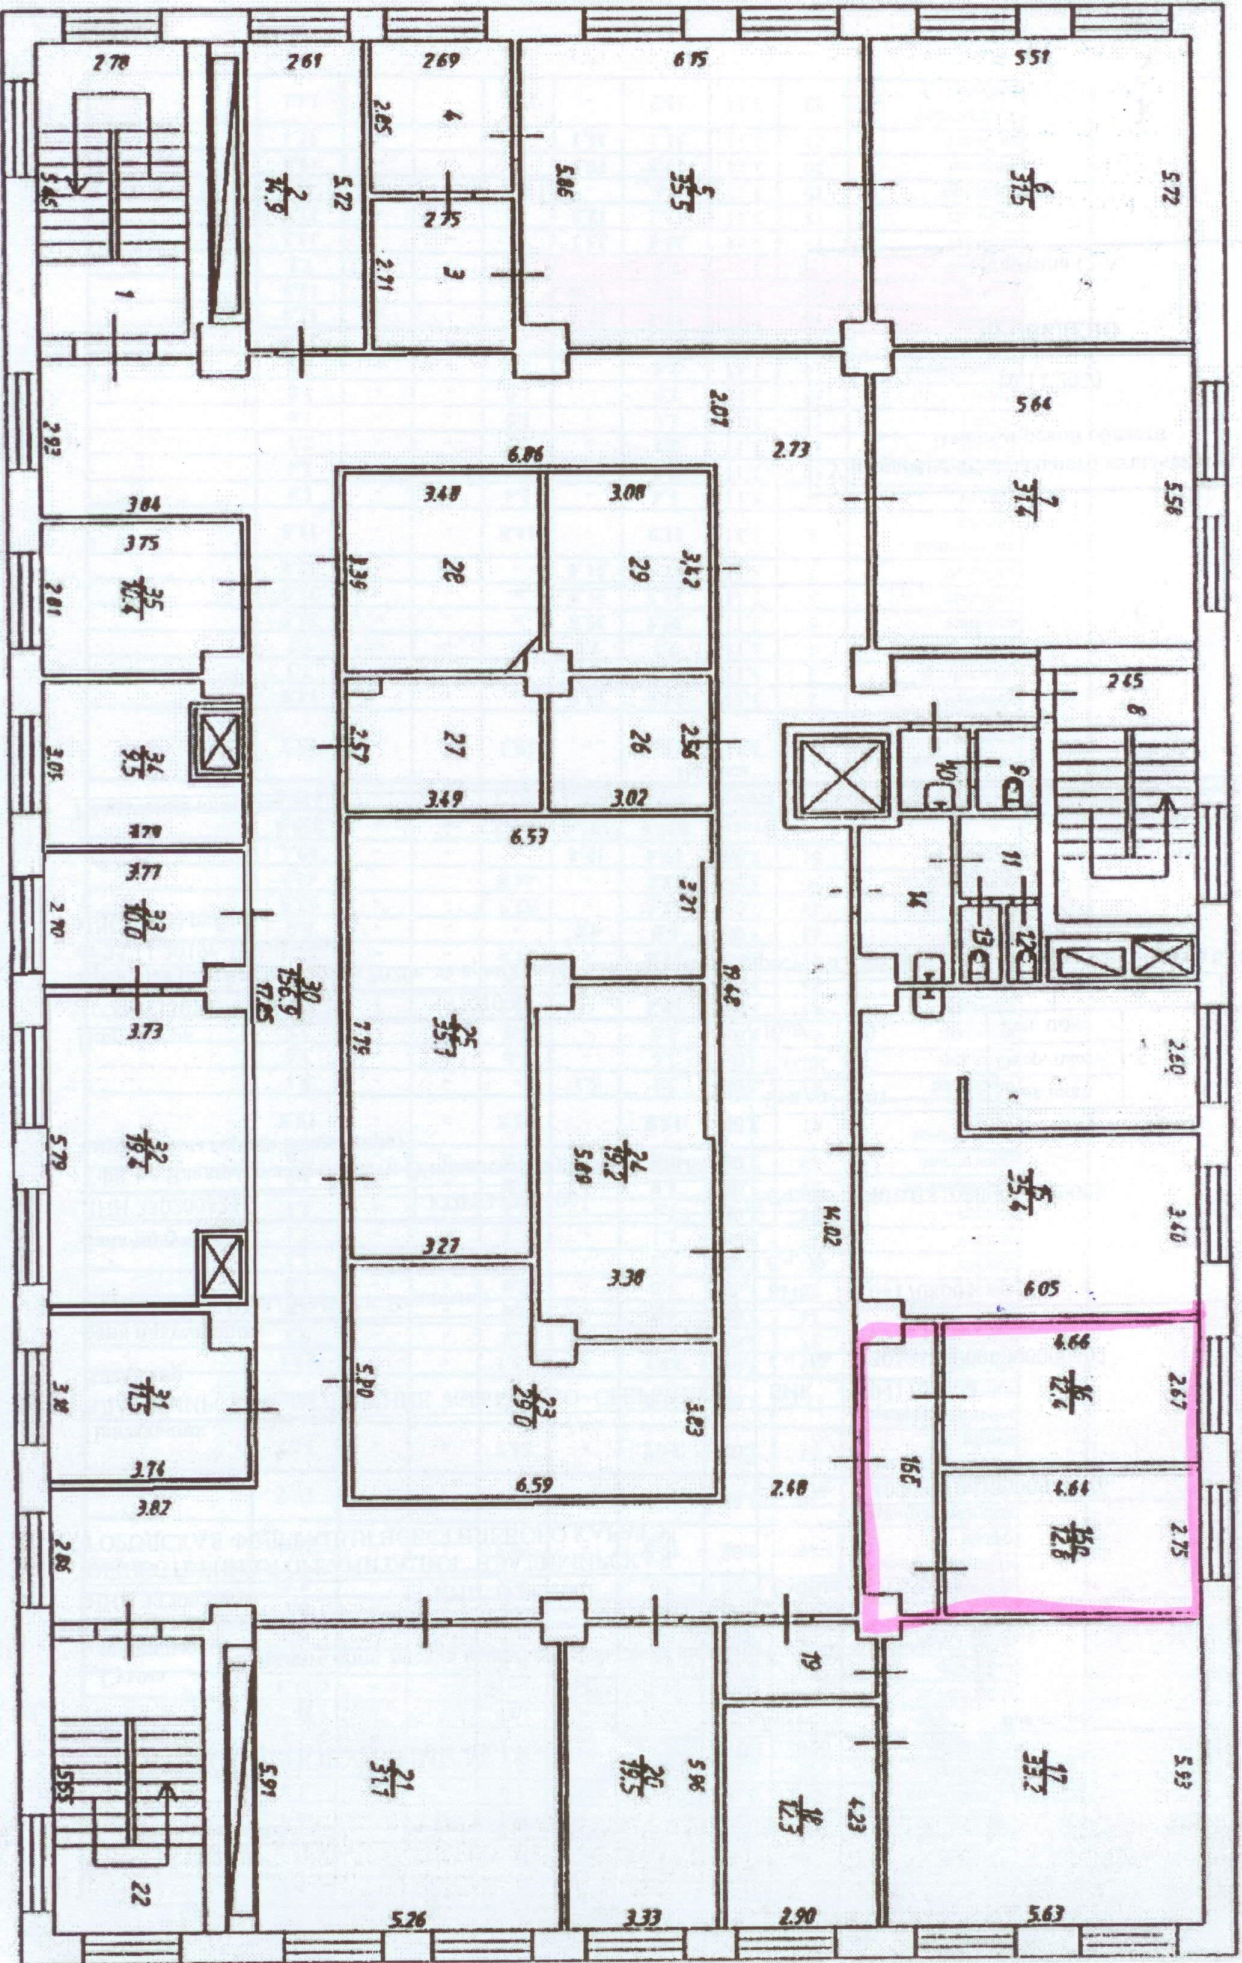

2	3	4	5	6	7	8	9	10	11	12	13
		лестничная клетка	20a	3.08	12.0	-	12.0	-	-	12.0	
		подсобное	21	3.08	5.7	-	5.7	-	-	5.7	
		венткамера	21a	3.08	1.0	-	1.0	-	-	1.0	
		коридор	22	3.08	4.0	-	4.0	-	-	4.0	
		подсобное	23	3.08	2.3	-	2.3	-	-	2.3	
		подсобное	24	3.08	16.9	-	16.9	-	-	16.9	
		подсобное	24a	3.08	11.3	11.3	-	-	-	11.3	
		коридор	25	3.08	9.6	-	9.6	-	-	9.6	
		подсобное	26	3.08	6.2	-	6.2	-	-	6.2	
		коридор	27	3.08	3.1	-	3.1	-	-	3.1	
		коридор	28	3.08	5.5	-	5.5	-	-	5.5	
		комната приема пищи	29	3.08	10.3	-	10.3	-	-	10.3	
		комната приема пищи	30	3.08	18.7	-	18.7	-	-	18.7	
		комната приема пищи	31	3.08	14.7	-	14.7	-	-	14.7	
		комната приема пищи	31a	3.08	31.2	-	31.2	-	-	31.2	
		коридор	32	3.08	13.1	-	13.1	-	-	13.1	
		подсобное	33	3.08	5.2	-	5.2	-	-	5.2	
		умывальник	34	3.08	4.8	-	4.8	-	-	4.8	
		туалет	35	3.08	1.0	-	1.0	-	-	1.0	
		туалет	36	3.08	1.2	-	1.2	-	-	1.2	
		туалет	37	3.08	1.1	-	1.1	-	-	1.1	
		туалет	38	3.08	1.1	-	1.1	-	-	1.1	
		умывальник	39	3.08	1.8	-	1.8	-	-	1.8	
		подсобное	40	3.08	7.8	-	7.8	-	-	7.8	
		лестничная клетка	41	3.08	15.8	-	15.8	-	-	15.8	
		выставка	42	3.08	5.1	5.1	-	-	-	5.1	
		коридор	43	3.08	3.6	-	3.6	-	-	3.6	
		коридор	44	3.08	3.8	-	3.8	-	-	3.8	
		коридор	45	3.08	10.2	-	10.2	-	-	10.2	
		производств.	46	3.08	8.4	-	8.4	-	-	8.4	
		производств.	47	3.08	21.4	-	21.4	-	-	21.4	
		кабинет	48	3.08	6.0	6.0	-	-	-	6.0	
		производства.	49	3.08	53.5	-	53.5	-	-	53.5	
		производства.	50	3.08	44.8	-	44.8	-	-	44.8	
		склад	51	3.08	19.4	19.4	-	-	-	19.4	
		Итого:			839.6	206.4	633.2	-	-	839.6	
		Общая площадь помещения всего, по этажу:			839.6	206.4	633.2	-	-	839.6	

А
Эт.

2

		лестничная клетка	1	3.11	15.2	-	15.2	-	-	15.2	
		кабинет	2	3.11	14.9	14.9	-	-	-	14.9	
		подсобное	3	3.11	7.3	-	7.3	-	-	7.3	
		кабинет	4	3.11	7.7	7.7	-	-	-	7.7	
		кабинет	5	3.11	35.5	35.5	-	-	-	35.5	
		кабинет	6	3.11	31.5	31.5	-	-	-	31.5	
		кабинет	7	3.11	31.4	31.4	-	-	-	31.4	
		лестничная клетка	8	3.11	11.8	-	11.8	-	-	11.8	
		туалет	9	3.11	1.4	-	1.4	-	-	1.4	
		умывальник	10	3.11	2.4	-	2.4	-	-	2.4	
		туалет	11	3.11	2.1	-	2.1	-	-	2.1	
		туалет	12	3.11	1.0	-	1.0	-	-	1.0	
		туалет	13	3.11	1.0	-	1.0	-	-	1.0	
		умывальник	14	3.11	2.4	-	2.4	-	-	2.4	
		кабинет	15	3.11	35.4	35.4	-	-	-	35.4	
		кабинет	16	3.11	12.4	12.4	-	-	-	12.4	
		кабинет	16a	3.11	12.8	12.8	-	-	-	12.8	
		коридор	16б	3.11	7.2	-	7.2	-	-	7.2	
		кабинет	17	3.11	33.2	33.2	-	-	-	33.2	
		кабинет	18	3.11	12.3	12.3	-	-	-	12.3	
		коридор	19	3.11	4.6	-	4.6	-	-	4.6	
		кабинет	20	3.11	19.5	19.5	-	-	-	19.5	
		кабинет	21	3.11	31.1	31.1	-	-	-	31.1	
		лестничная клетка	22	3.11	15.2	-	15.2	-	-	15.2	