


Проектный отдел
 строения № 6, Б1
 г. Владимир, ул. Коммунально-Совхозная
 д. № 30

План № 1 - ЭТАЖ

Лит. Б
 1:2.50

Лит. Б1
 1:4.50

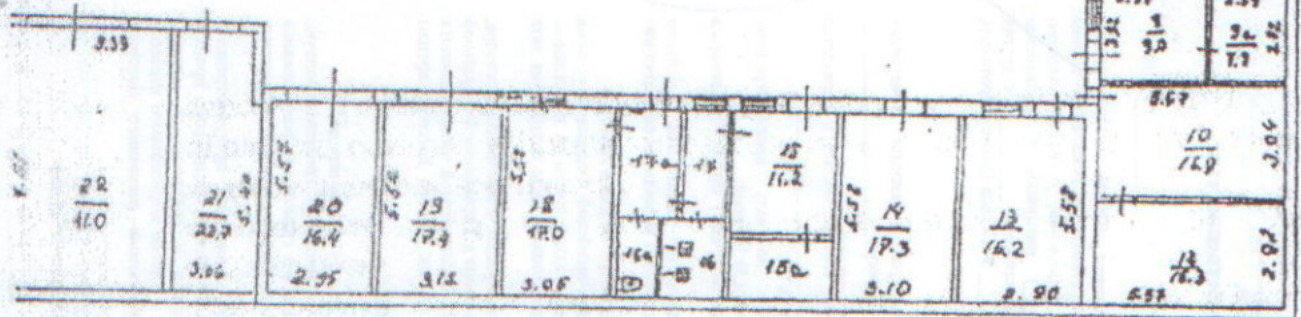

Составлено по данным
 технической инвентаризации
 по состоянию на 08.10.08
 (число, месяц, год)
 Исполнитель: Иванов
 Руководитель группы: Сидоров

Масштаб 1:200

VI. Экспликация к плану строений

По ул. Соколова-Соколенка
Фрунзский

дом № 3а
район

Даты записей	Литеры по плану	Этаж, включая с подвалами и чердачными помещениями	№№ квартир, помещений, комнат и пр.	Назначение помещений: жилое, хозтора, магазин, ванная, коридор, кухня и проч.	Площадь по внутреннему обмеру						высота		
					общая полезная	производств.		складская		гаражная		разрешение на пересоборудование не предусмотрено	
						основная	вспомогат.	основная	вспомогат.	основная			вспомогат.
	Б	1	1	мастерская	17,1	17,1							
			2	мастерская	17,0	17,0							
			4	мастерская	17,2	17,2							
			5	мастерская	17,2	17,2					17,0		
			6	склад	17,2								
			7	склад			17,2						
			8	мастерская	17,2	17,2		17,2					
			9	мастерская	8,0	8,0							
			9а	мастерская	7,8	7,8					9,0		
			10	склад	18,9						7,8		
			12	склад	18,9		18,9				18,9		
			13	склад	18,2		18,2						
			14	склад	17,3		17,3						
			15	раздевальня	11,7		11,7						
			15а	кухня	8,7		8,7				11,7		
			16	душная	4,7		4,7				5,7		
			16а	туалет	2,5		2,5				4,7		
			17	коридор	4,3		4,3				2,5		
			17а	коридор	6,1		6,1				4,3		
			18	комната отдыха	17,0		17,0				6,1		
			19	гараж	17,4								
			20	гараж	18,4				17,4				
	Б1		21	мастерская	22,7	22,7			18,4				
			22	гараж	41,0					41,0			
				Итого по зданию:	362,1	326,2	91,0	101,10		74,8	84,7	4,2	