


Ул. Электрoзаводская, д. 7 План 1 этажа

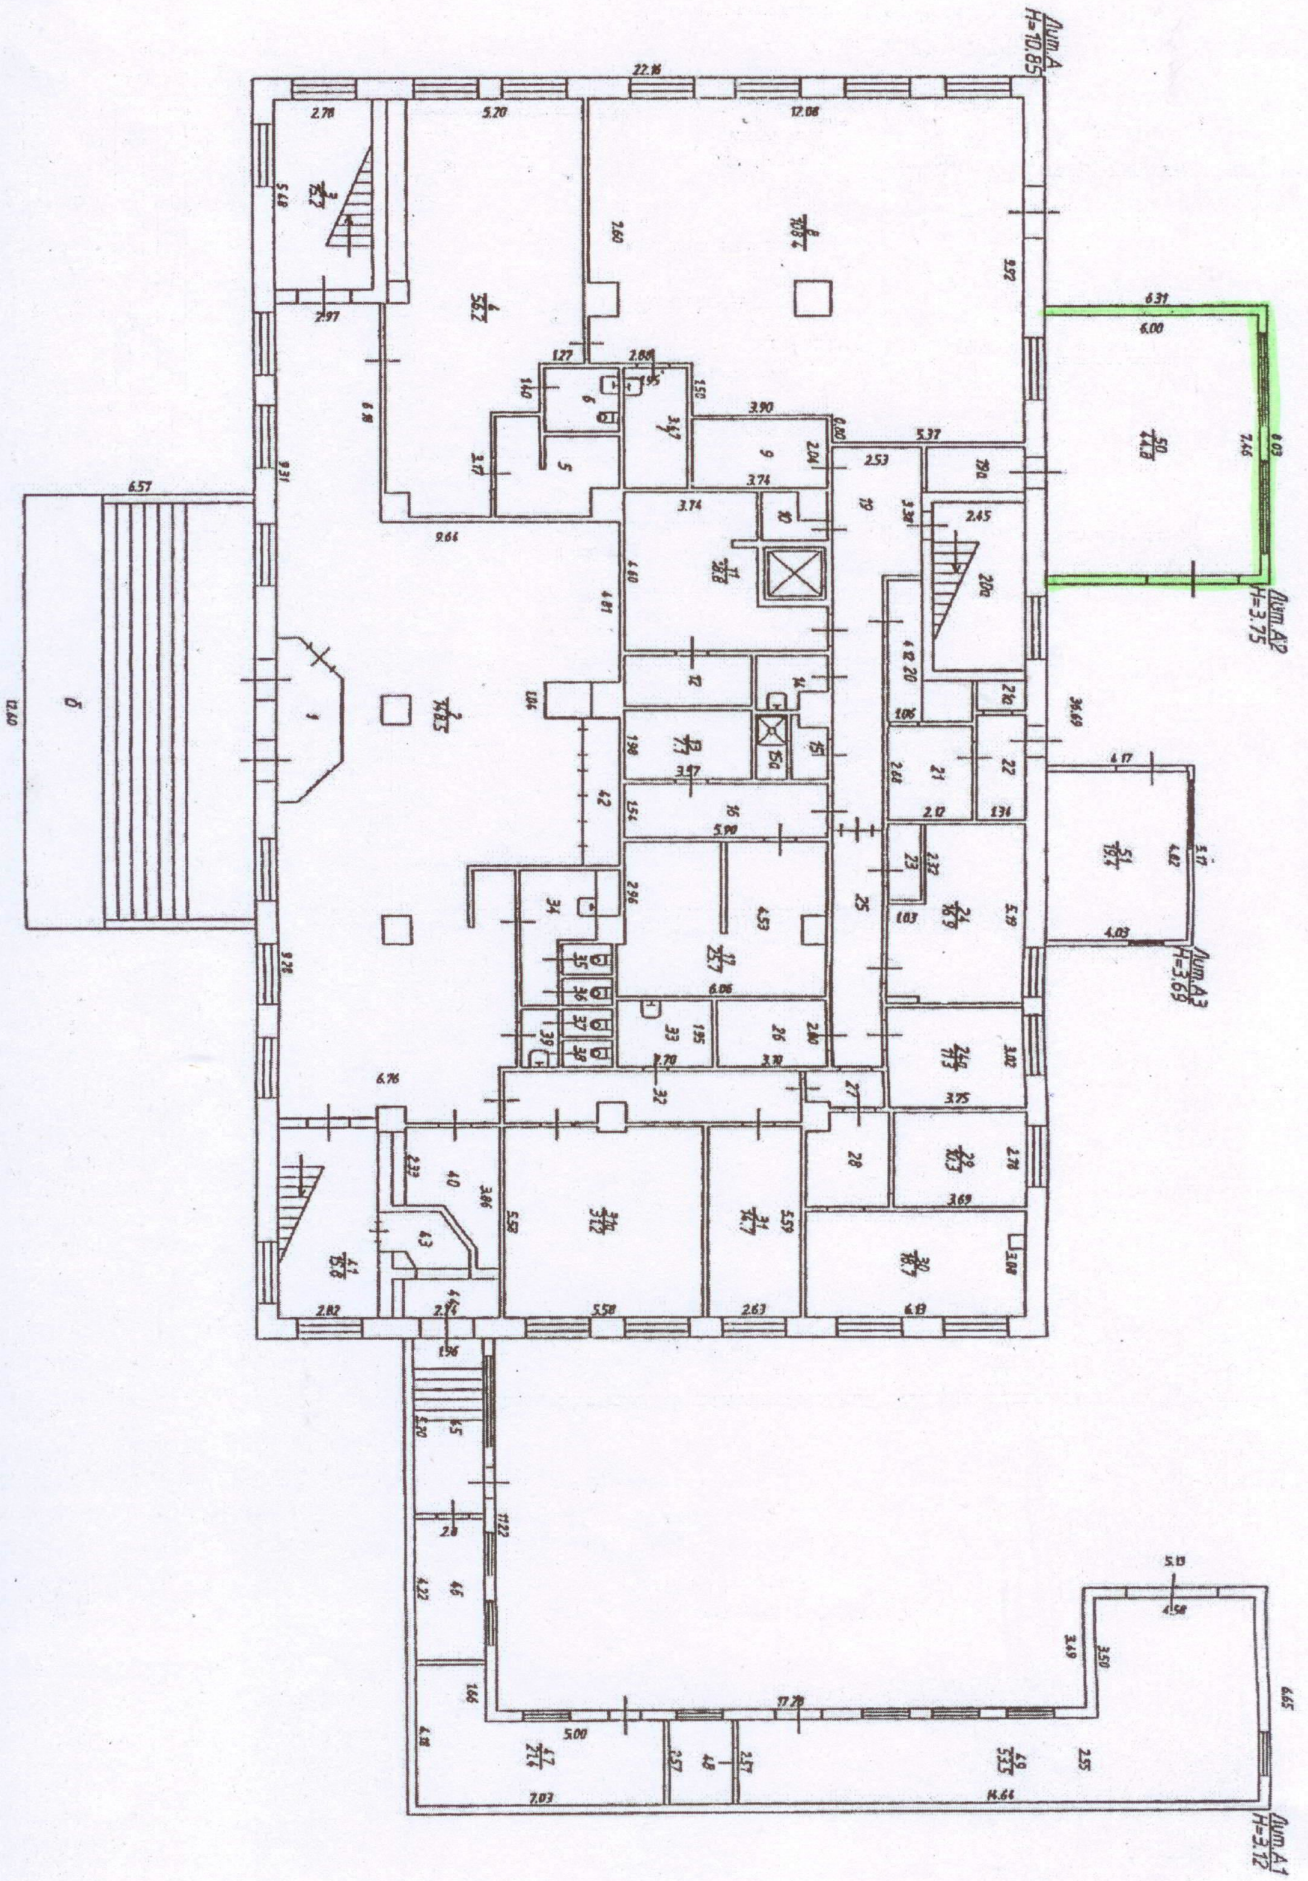

2	3	4	5	6	7	8	9	10	11	12	13	
		лестничная клетка	20а	3.08	12.0	-	12.0	-	-	12.0		
		подсобное	21	3.08	5.7	-	5.7	-	-	5.7		
		венткамера	21а	3.08	1.0	-	1.0	-	-	1.0		
		коридор	22	3.08	4.0	-	4.0	-	-	4.0		
		подсобное	23	3.08	2.3	-	2.3	-	-	2.3		
		подсобное	24	3.08	16.9	-	16.9	-	-	16.9		
		подсобное	24а	3.08	11.3	11.3	-	-	-	11.3		
		коридор	25	3.08	9.6	-	9.6	-	-	9.6		
		подсобное	26	3.08	6.2	-	6.2	-	-	6.2		
		коридор	27	3.08	3.1	-	3.1	-	-	3.1		
		коридор	28	3.08	5.5	-	5.5	-	-	5.5		
		комната приема пищи	29	3.08	10.3	-	10.3	-	-	10.3		
		комната приема пищи	30	3.08	18.7	-	18.7	-	-	18.7		
		комната приема пищи	31	3.08	14.7	-	14.7	-	-	14.7		
		комната приема пищи	31а	3.08	31.2	-	31.2	-	-	31.2		
		коридор	32	3.08	13.1	-	13.1	-	-	13.1		
		подсобное	33	3.08	5.2	-	5.2	-	-	5.2		
		умывальник	34	3.08	4.8	-	4.8	-	-	4.8		
		туалет	35	3.08	1.0	-	1.0	-	-	1.0		
		туалет	36	3.08	1.2	-	1.2	-	-	1.2		
		туалет	37	3.08	1.1	-	1.1	-	-	1.1		
		туалет	38	3.08	1.1	-	1.1	-	-	1.1		
		умывальник	39	3.08	1.8	-	1.8	-	-	1.8		
		подсобное	40	3.08	7.8	-	7.8	-	-	7.8		
		лестничная клетка	41	3.08	15.8	-	15.8	-	-	15.8		
		выставка	42	3.08	5.1	5.1	-	-	-	5.1		
		коридор	43	3.08	3.6	-	3.6	-	-	3.6		
		коридор	44	3.08	3.8	-	3.8	-	-	3.8		
		коридор	45	3.08	10.2	-	10.2	-	-	10.2		
		производств.	46	3.08	8.4	-	8.4	-	-	8.4		
		производств.	47	3.08	21.4	-	21.4	-	-	21.4		
		кабинет	48	3.08	6.0	6.0	-	-	-	6.0		
		производств.	49	3.08	53.5	-	53.5	-	-	53.5		
		производств.	50	3.08	44.8	-	44.8	-	-	44.8		
		склад	51	3.08	19.4	19.4	-	-	-	19.4		
					Итого:	839.6	206.4	633.2	-	-	839.6	
		Общая площадь помещения всего, по этажу:				839.6	206.4	633.2	-	-	839.6	
А	2	лестничная клетка	1	3.11	15.2	-	15.2	-	-	15.2		
эт.		кабинет	2	3.11	14.9	14.9	-	-	-	14.9		
		подсобное	3	3.11	7.3	-	7.3	-	-	7.3		
		кабинет	4	3.11	7.7	7.7	-	-	-	7.7		
		кабинет	5	3.11	35.5	35.5	-	-	-	35.5		
		кабинет	6	3.11	31.5	31.5	-	-	-	31.5		
		кабинет	7	3.11	31.4	31.4	-	-	-	31.4		
		лестничная клетка	8	3.11	11.8	-	11.8	-	-	11.8		
		туалет	9	3.11	1.4	-	1.4	-	-	1.4		
		умывальник	10	3.11	2.4	-	2.4	-	-	2.4		
		туалет	11	3.11	2.1	-	2.1	-	-	2.1		
		туалет	12	3.11	1.0	-	1.0	-	-	1.0		
		туалет	13	3.11	1.0	-	1.0	-	-	1.0		
		умывальник	14	3.11	2.4	-	2.4	-	-	2.4		
		кабинет	15	3.11	35.4	35.4	-	-	-	35.4		
		кабинет	16	3.11	12.4	12.4	-	-	-	12.4		
		кабинет	16а	3.11	12.8	12.8	-	-	-	12.8		
		коридор	16б	3.11	7.2	-	7.2	-	-	7.2		
		кабинет	17	3.11	33.2	33.2	-	-	-	33.2		
		кабинет	18	3.11	12.3	12.3	-	-	-	12.3		
		коридор	19	3.11	4.6	-	4.6	-	-	4.6		
		кабинет	20	3.11	19.5	19.5	-	-	-	19.5		
		кабинет	21	3.11	31.1	31.1	-	-	-	31.1		
		лестничная клетка	22	3.11	15.2	-	15.2	-	-	15.2		