



ООО Фирма «Гео»

601141, Владимирская область, г. Петушки, ул. Маяковского, д.19, офис 5

ИНН 332100220378 КПП 332101001

Приложение № 2
УТВЕРЖДЕНО
постановлением
администрации города
Владимира
от 06.12.2023 № 4804

Проект межевания территории по объекту:

**Реконструкция железнодорожного пути необщего пользования
общества с ограниченной ответственностью «Строительная компания
«ТРАССА», город Владимир, мкр.Юрьевец, ул.Ноябрьская, д.159»**

Основная (утверждаемая) часть проекта межевания

ТОМ 3

**Заказчик: ООО «СК «ТРАССА»
Договор: № 04-04/21 от 29.09.2021 г.**

**Исполнитель: ООО Фирма «Гео»
Шифр: 12.013/2021**

Директор

Главный инженер проекта:

Ответственный исполнитель:




Алексеев Э.Г.

Максимова Е.В.

Максимова Е.В.

Раздел 1 «Проект межевания территории. Графическая часть»

Чертеж межевания территории
 "Реконструкция железнодорожного пути неопеющего пользования ООО "Строительная компания "ТРАССА",
 расположенного в границах земельных участков с кадастровыми номерами 33:22:014017:41; 33:22:014095:2 и в границах кадастрового квартала 33:22:014095.

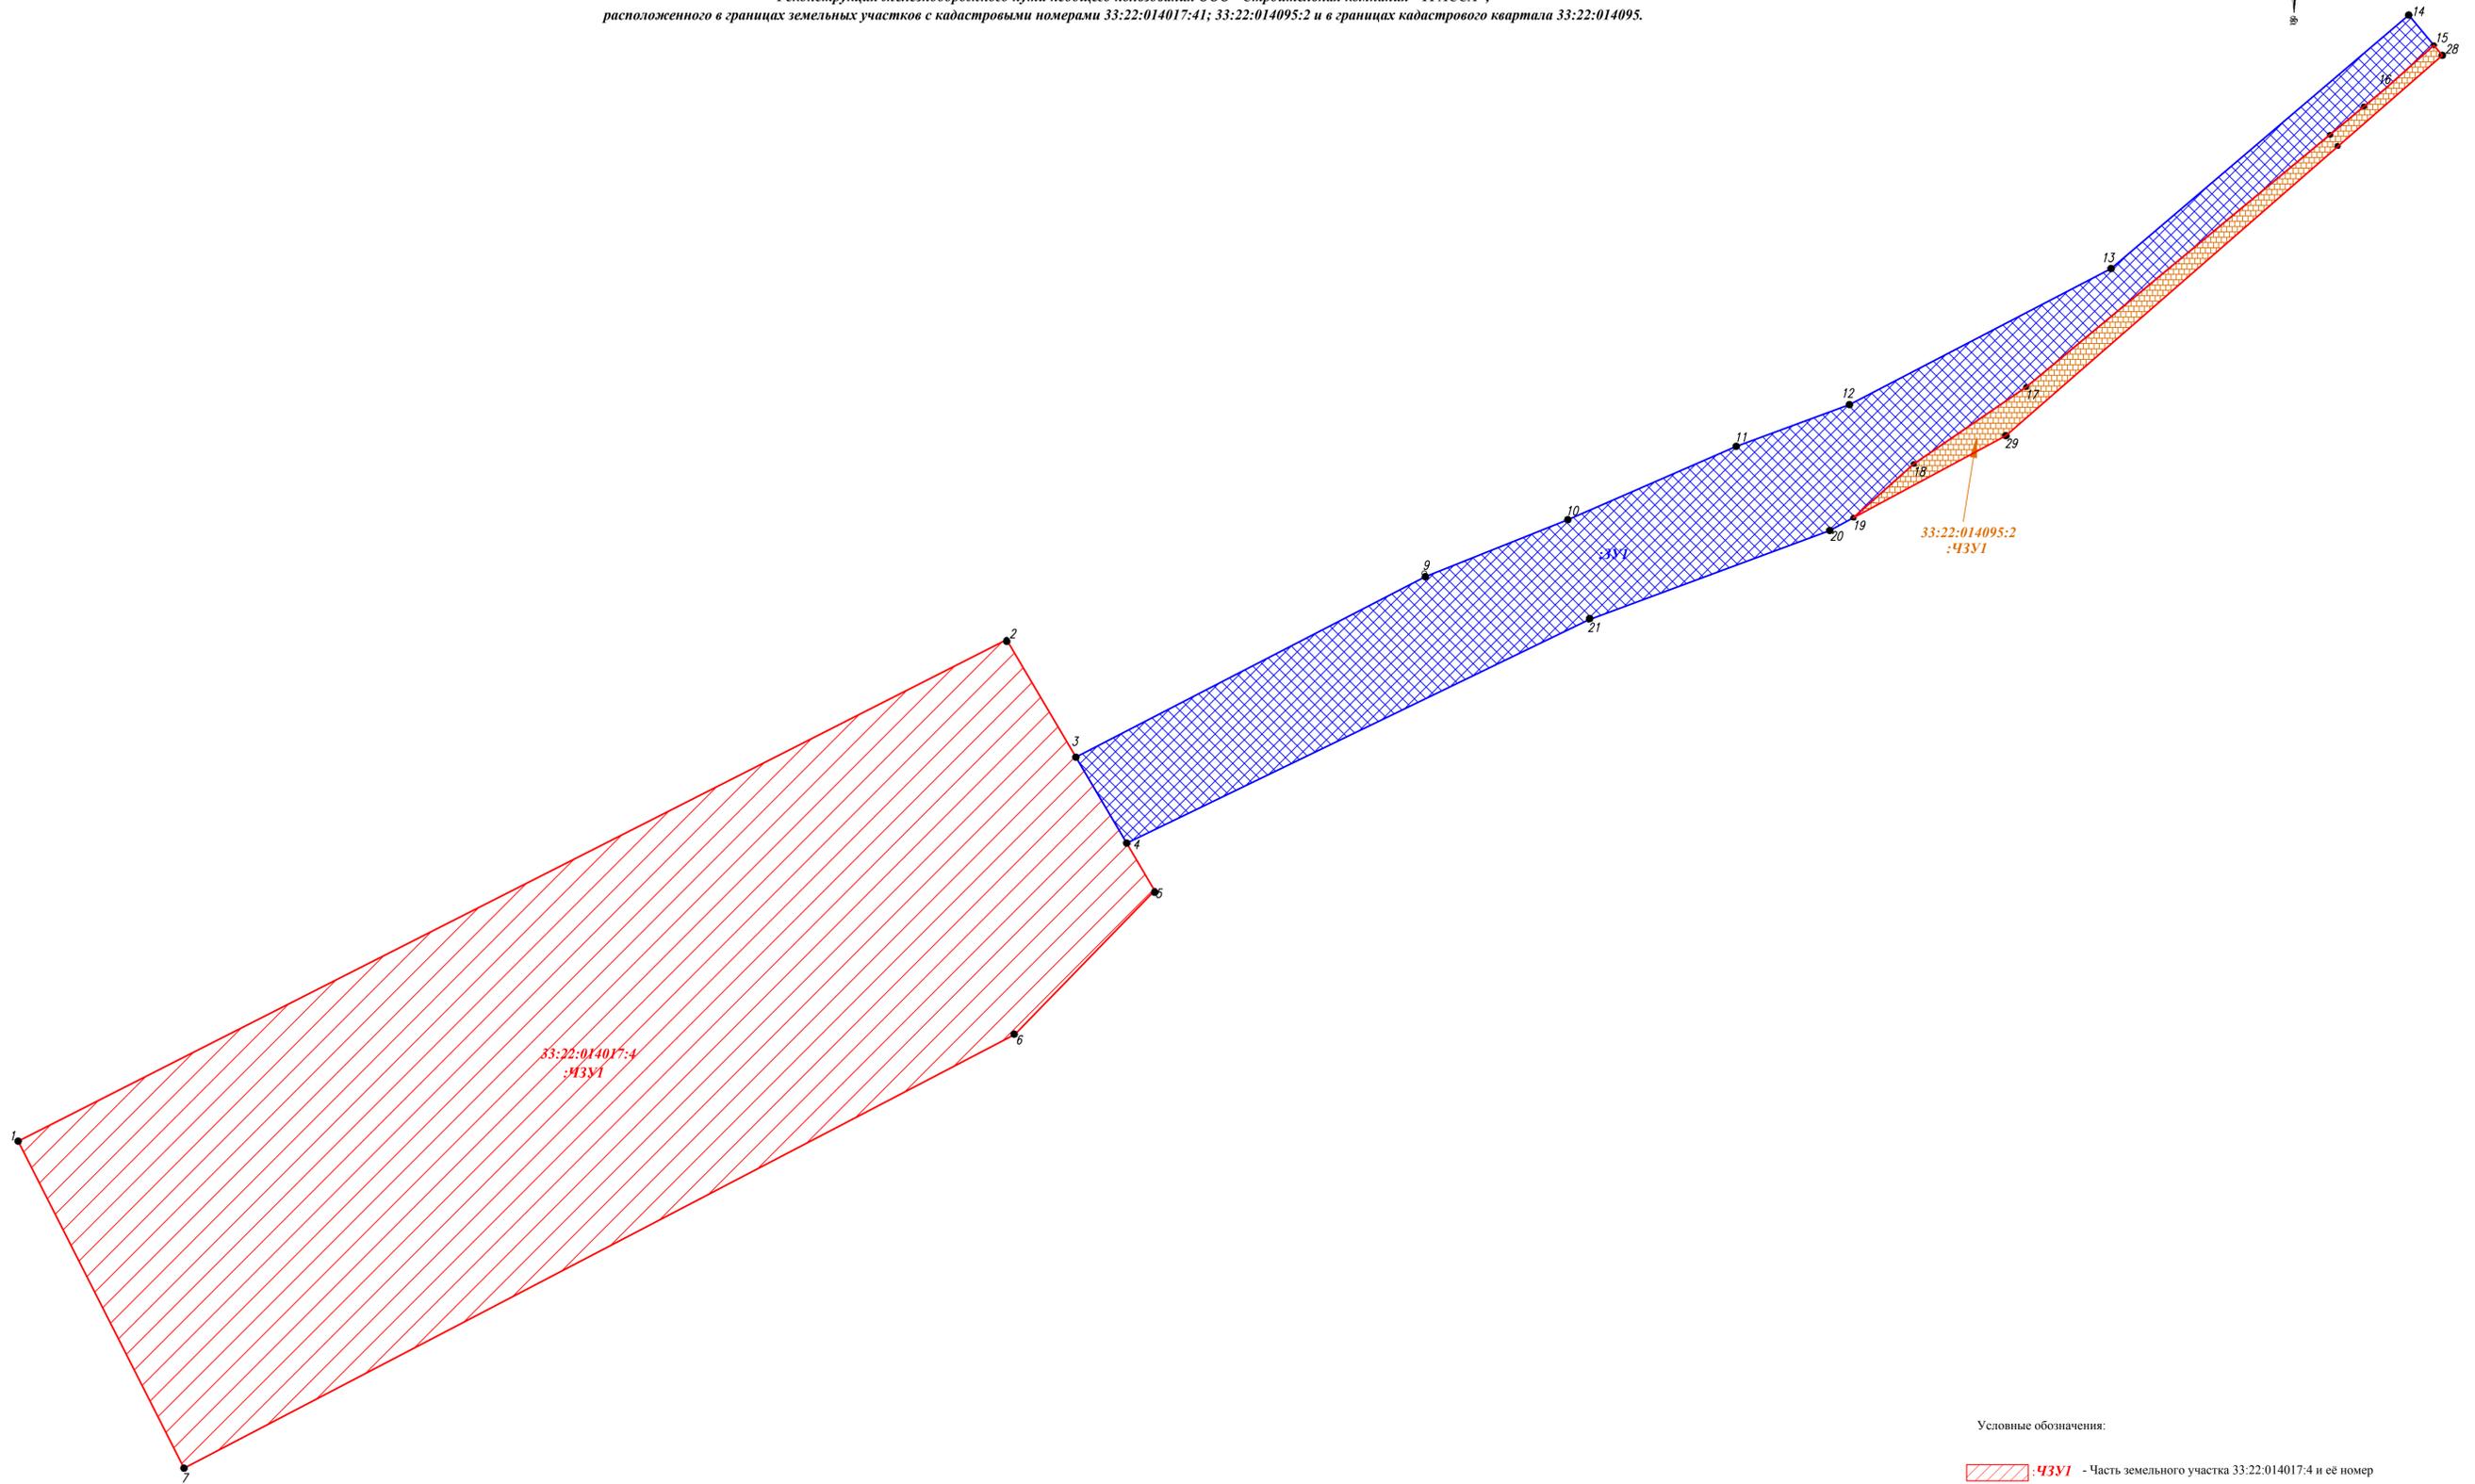

33:22:014017:4
:43У1

33:22:014095:2
:43У1

:3У1

Условные обозначения:

- :43У1 - Часть земельного участка 33:22:014017:4 и её номер
- :43У1 - Часть земельного участка 33:22:014095:2 и её номер
- :3У1 - образуемый земельный участок
- - Характерная точка границ и её номер

				ООО Фирма "Гео" Проект межевания территории			
Изм.	Лист	№ докум.	Подп.	Дата	Реконструкция железнодорожного пути неопеющего пользования ООО "Строительная компания "ТРАССА"	Стадия	Масштаб
		Э.Г.Алексеев		02.10.21		Проект	1:500
Т.контр.	Е.В.Максимова					Лист	Листов
Н.контр.					Система координат - МСК 33	Владимирская область, г. Владимир, ул. Ноябрьская, д. 159	
Утв.					Система высот - Балтийская		
Формат А1							

Раздел 2 «Проект межевания территории. Текстовая часть»

Экспликация образуемого земельного участка					
№ п/п	Кадастровый номер, наименование образуемого земельного участка	Вид разрешённого использования	Площадь кв.м.	Категория земель, Местонахождение	Способ образования
1	33:22:014095 :ЗУ1	Железнодорожный транспорт (Код 7.1 согласно Приказа Росреестра от 10.11.2020 №П/0412)	2815	Земли населённых пунктов Владимирская область, МО г.Владимир, мкр. Юрьевец	Образование земельного участка из земель неразграниченной государственной собственности
Экспликация образуемых частей земельных участков					
№ п/п	Кадастровый номер, наименование образуемой части земельного участка	Вид разрешённого использования	Площадь кв.м.	Категория земель, Местонахождение	Способ образования
1	33:22:014017:4 :ЧЗУ1	Склады (согласно ЕГРН)	9013	Земли населённых пунктов Владимирская область, МО г.Владимир, мкр. Юрьевец, ул Ноябрьская, д 159, 161	Раздел существующего земельного участка 33:22:014017:4

2	33:22:014095:2 :ЧЗУ1	Железнодорожные пути (Код 7.1.1 согласно Приказа Росреестра от 10.11.2020 №П/0412)	301	Земли населённых пунктов Владимирская область, МО г. Владимир, мкр. Юрьевец	Образование земельного участка из земель государственной собственности ЗУ образуется из ЗУ 33:22:000000:44 и входящего в его состав ЗУ 33:22:014095:2
---	-------------------------	---	-----	--	--

**Координаты образуемого земельного участка,
кадастровый квартал 33:22:014095**

Имя точки	X, м	Y, м	Дирекцион. угол	S, м
:ЗУ1 (площадь 2815 кв.м.)				
3	185 865,73	210 285,84		
9	185 892,89	210 338,52	62° 43' 22"	59,26
10	185 901,44	210 359,94	68° 15' 3"	23,07
11	185 912,52	210 385,38	66° 28' 25"	27,74
12	185 918,80	210 402,44	69° 46' 16"	18,18
13	185 939,28	210 441,87	62° 33' 33"	44,43
14	185 977,44	210 486,74	49° 36' 54"	58,91
15	185 972,90	210 490,52	140° 12' 29"	5,91
16	185 966,30	210 483,14	228° 12' 37"	9,90
17	185 921,44	210 429,08	230° 18' 49"	70,25
18	185 909,86	210 412,13	235° 39' 35"	20,53
19	185 901,77	210 403,04	228° 19' 16"	12,17
20	185 899,84	210 399,46	241° 44' 34"	4,06
21	185 886,40	210 363,13	249° 41' 33"	38,74
4	185 852,78	210 293,49	244° 13' 51"	77,33
3	185 865,73	210 285,84	329° 26' 14"	15,04


**Координаты образуемой части земельного участка с
КН 33:22:014017:4**

Имя точки	X, м	Y, м	Дирекцион. угол	S, м
:ЗУ1 (площадь 9 013 кв.м.)				
1	185 807,92	210 126,41		
2	185 883,42	210 275,40	63° 7' 36"	167,03
3	185 865,73	210 285,84	149° 26' 14"	20,54
4	185 852,78	210 293,49	149° 26' 14"	15,04
5	185 845,64	210 297,71	149° 26' 14"	8,29
6	185 823,98	210 276,63	224° 13' 30"	30,23
7	185 758,69	210 151,41	242° 27' 36"	141,22
1	185 807,92	210 126,41	333° 4' 43"	55,22

**Координаты образуемой части земельного
участка с КН 33:22:014095:2**

Имя точки	X, м	Y, м	S, м
:ЗУ1 (площадь 301 кв.м.)			
19	185 901,77	210 403,04	
18	185 909,86	210 412,13	12,17
17	185 921,44	210 429,08	20,53
16	185 966,30	210 483,14	70,25
15	185 972,90	210 490,52	9,90
28	185 971,38	210 491,79	1,98
29	185 914,12	210 426,02	87,20
19	185 901,77	210 403,04	26,09

Чертеж межевания территории
 "Реконструкция железнодорожного пути необщего пользования ООО "Строительная компания "ТРАССА",
 расположенного в границах земельных участков с кадастровыми номерами 33:22:014017:41; 33:22:014095:2 и в границах кадастрового квартала 33:22:014095.

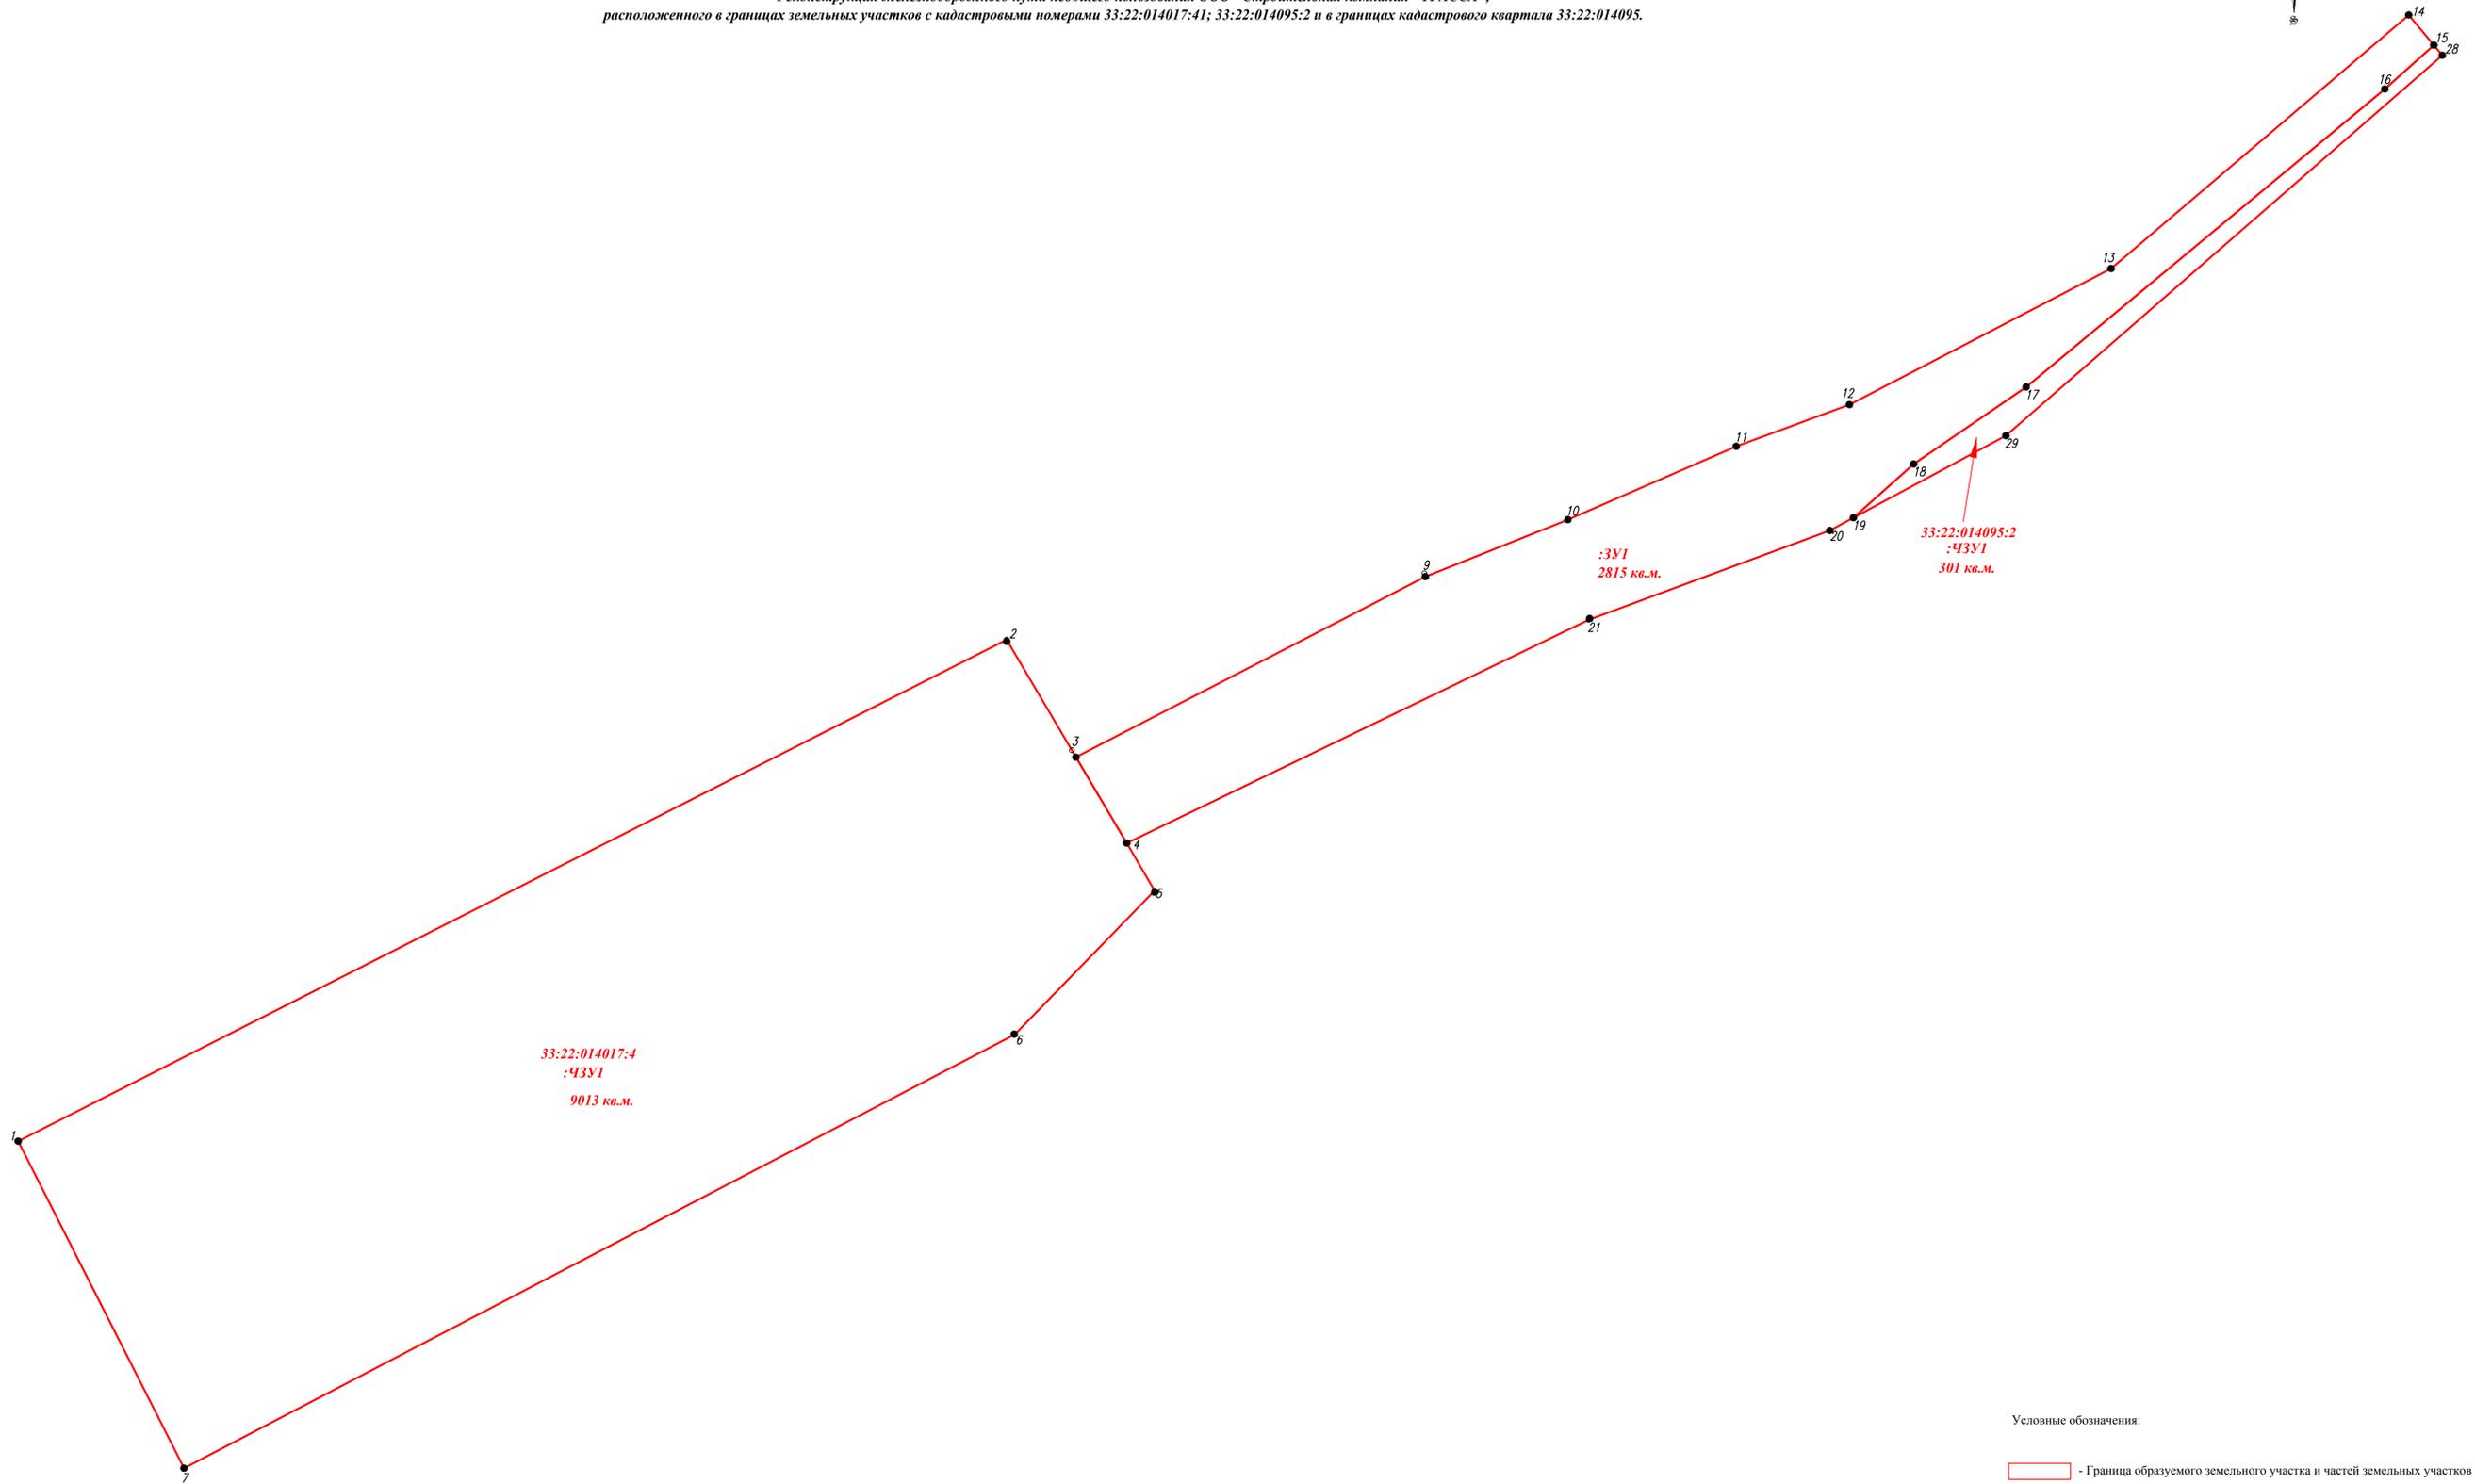

- Условные обозначения:
- Граница образуемого земельного участка и частей земельных участков
 - ¹ - Характерная точка границ и её номер
 - 2993 кв.м.** - Площадь, кв.м.
 - :ЗУ1** - образуемый земельный участок и его номер
 - :ЧЗУ1** - Часть земельного участка 33:22:014017:4 и её номер

				ООО Фирма "Гео" Проект межевания территории			
Изм.	Лист	№ докум.	Подп.	Дата	Реконструкция железнодорожного пути необщего пользования ООО "Строительная компания "ТРАССА"	Стадия	Масштаб
		Э.Г.Алексеев		02.10.21	Проект		1:500
		Проб.				Лист	Листов
		Г.контр.	Е.В.Максимова			Владимирская область, г.Владимир, ул.Новобрянская, д.159	
		И.контр.			Система координат - МСК 33 Система высот - Балтийская		
		Утв.			Формат А1		