


Ул. Электрoзавoдская, д. 7 План подвала

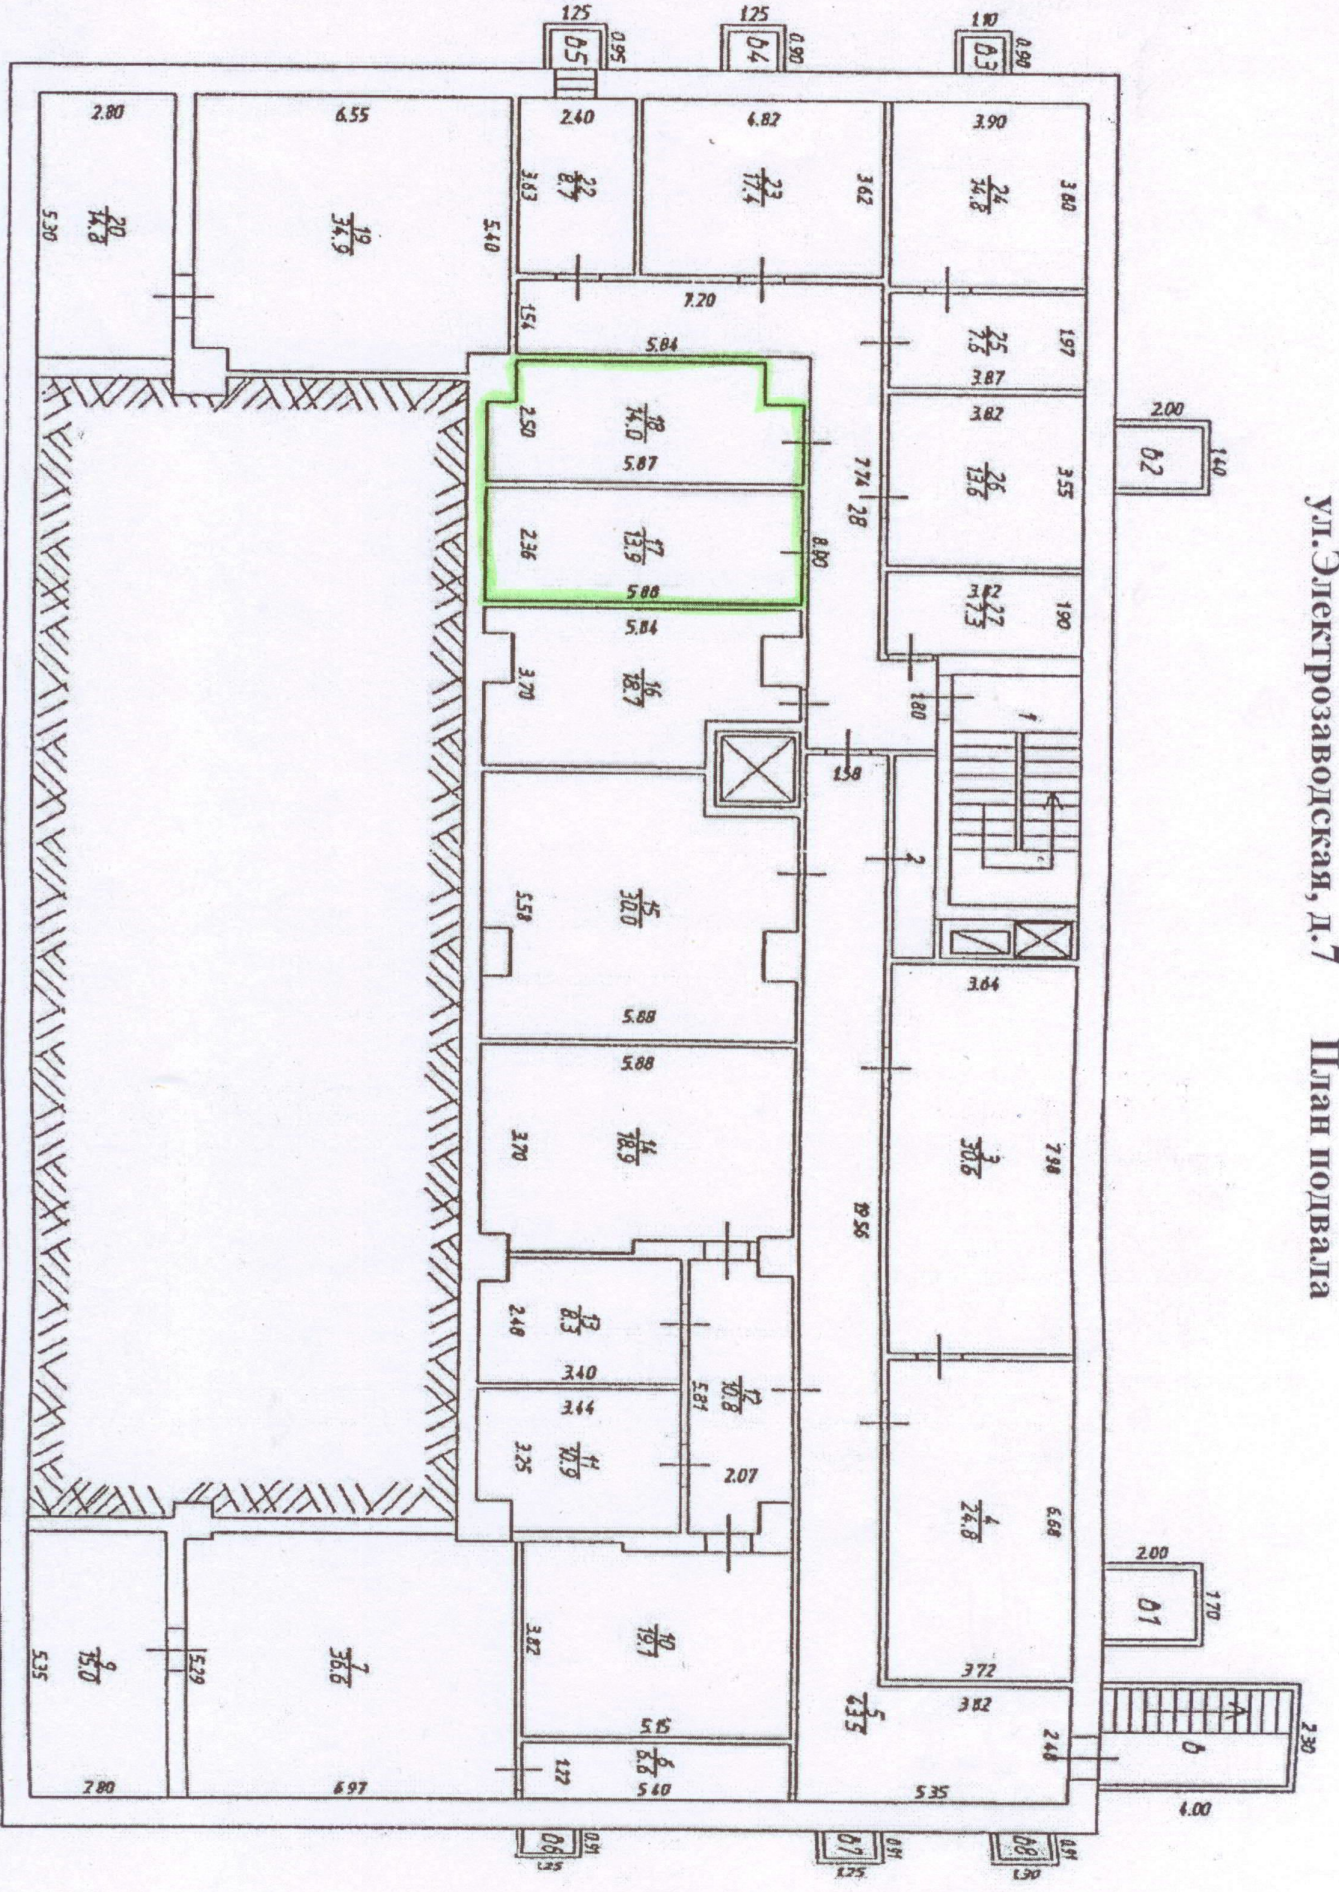

10. ЭКСПЛИКАЦИЯ ПЛОЩАДЕЙ К ПОЭТАЖНЫМ ПЛАНАМ

| Этаж | Номер и наименование помещения | | | | Высота помещений, м | Площадь, кв.м | | | | | | Примечание | | |
|-------------|--|---------|--------------------------------------|--|---------------------|-------------------|----------|-----------------|--|------------------------------|-----------------------|------------|-------|--|
| | нежилого помещения, помещений общего пользования | | части нежилого помещения (помещения) | | | Нежилых помещений | | | Открытые неотрапеливаемые планировочные элементы | Помещений общего пользования | Всех помещений здания | | | |
| | наименование/назначение | № | наименование/назначение | № | | Общая | Основная | Вспомогательная | | | | | | |
| | | | | | | | | | | | | | | |
| 1 | 2 | 3 | 4 | 5 | 6 | 7 | 8 | 9 | 10 | 11 | 12 | 13 | | |
| Л У Д | | | лестничная клетка | 1 | 2.55 | 11.8 | - | 11.8 | - | - | - | 11.8 | | |
| | | | щитовая | 2 | 2.55 | 3.5 | - | 3.5 | - | - | - | 3.5 | | |
| | | | подсобное | 3 | 2.55 | 30.6 | - | 30.6 | - | - | - | 30.6 | | |
| | | | подсобное | 4 | 2.55 | 24.8 | - | 24.8 | - | - | - | 24.8 | | |
| | | | коридор | 5 | 2.55 | 43.5 | - | 43.5 | - | - | - | 43.5 | | |
| | | | коридор | 6 | 2.55 | 6.6 | - | 6.6 | - | - | - | 6.6 | | |
| | | | венткамера | 7 | 2.55 | 36.6 | - | 36.6 | - | - | - | 36.6 | | |
| | | | венткамера | 9 | 2.55 | 15.0 | - | 15.0 | - | - | - | 15.0 | | |
| | | | подсобное | 10 | 2.55 | 19.1 | - | 19.1 | - | - | - | 19.1 | | |
| | | | подсобное | 11 | 2.55 | 10.9 | - | 10.9 | - | - | - | 10.9 | | |
| | | | коридор | 12 | 2.55 | 10.8 | - | 10.8 | - | - | - | 10.8 | | |
| | | | подсобное | 13 | 2.55 | 8.3 | - | 8.3 | - | - | - | 8.3 | | |
| | | | подсобное | 14 | 2.55 | 18.9 | - | 18.9 | - | - | - | 18.9 | | |
| | | | подсобное | 15 | 2.55 | 30.0 | - | 30.0 | - | - | - | 30.0 | | |
| | | | подсобное | 16 | 2.55 | 18.7 | - | 18.7 | - | - | - | 18.7 | | |
| | | | подсобное | 17 | 2.55 | 13.9 | - | 13.9 | - | - | - | 13.9 | | |
| | | | подсобное | 18 | 2.55 | 14.0 | - | 14.0 | - | - | - | 14.0 | | |
| | | | венткамера | 19 | 2.55 | 34.9 | - | 34.9 | - | - | - | 34.9 | | |
| | | | венткамера | 20 | 2.55 | 14.8 | - | 14.8 | - | - | - | 14.8 | | |
| | | | подсобное | 22 | 2.55 | 8.7 | 8.7 | - | - | - | - | 8.7 | | |
| | | | подсобное | 23 | 2.55 | 17.4 | - | 17.4 | - | - | - | 17.4 | | |
| | | | подсобное | 24 | 2.55 | 14.8 | 14.8 | - | - | - | - | 14.8 | | |
| | | | подсобное | 25 | 2.55 | 7.6 | - | 7.6 | - | - | - | 7.6 | | |
| | | | подсобное | 26 | 2.55 | 13.6 | 13.6 | - | - | - | - | 13.6 | | |
| | | | щитовая | 27 | 2.55 | 7.3 | - | 7.3 | - | - | - | 7.3 | | |
| | | | коридор | 28 | 2.55 | 24.8 | - | 24.8 | - | - | - | 24.8 | | |
| | | | | Итого: | | | 460.9 | 37.1 | 423.8 | - | - | - | 460.9 | |
| | | | | Общая площадь помещения всего, по этажу: | | | 460.9 | 37.1 | 423.8 | - | - | - | 460.9 | |
| Л У Д | 1 | | тамбур | 1 | 3.08 | 5.4 | - | 5.4 | - | - | - | 5.4 | | |
| | | | вестибюль | 2 | 3.08 | 148.5 | - | 148.5 | - | - | - | 148.5 | | |
| | | | лестничная клетка | 3 | 3.08 | 15.2 | - | 15.2 | - | - | - | 15.2 | | |
| | | | мастерская | 4 | 3.08 | 56.2 | 56.2 | - | - | - | - | 56.2 | | |
| | | | подсобное | 5 | 3.08 | 8.7 | - | 8.7 | - | - | - | 8.7 | | |
| | | | санузел | 6 | 3.08 | 3.2 | - | 3.2 | - | - | - | 3.2 | | |
| | | | умывальник | 7 | 3.08 | 6.8 | - | 6.8 | - | - | - | 6.8 | | |
| | | | мастерская | 8 | 3.08 | 108.4 | 108.4 | - | - | - | - | 108.4 | | |
| | | | электрощитовая | 9 | 3.08 | 7.6 | - | 7.6 | - | - | - | 7.6 | | |
| | | | коридор | 10 | 3.08 | 2.5 | - | 2.5 | - | - | - | 2.5 | | |
| | | | подсобное | 11 | 3.08 | 18.8 | - | 18.8 | - | - | - | 18.8 | | |
| | | | подсобное | 12 | 3.08 | 3.1 | - | 3.1 | - | - | - | 3.1 | | |
| | | | подсобное | 13 | 3.08 | 7.1 | - | 7.1 | - | - | - | 7.1 | | |
| | | | умывальник | 14 | 3.08 | 2.5 | - | 2.5 | - | - | - | 2.5 | | |
| | | | умывальник | 15 | 3.08 | 1.7 | - | 1.7 | - | - | - | 1.7 | | |
| | | | душевая | 15а | 3.08 | 1.1 | - | 1.1 | - | - | - | 1.1 | | |
| | | | коридор | 16 | 3.08 | 9.1 | - | 9.1 | - | - | - | 9.1 | | |
| | | | подсобное | 17 | 3.08 | 25.7 | - | 25.7 | - | - | - | 25.7 | | |
| | | | коридор | 19 | 3.08 | 18.4 | - | 18.4 | - | - | - | 18.4 | | |
| | | | коридор | 19а | 3.08 | 3.6 | - | 3.6 | - | - | - | 3.6 | | |
| | | щитовая | 20 | 3.08 | 4.4 | - | 4.4 | - | - | - | 4.4 | | | |