


г.н. 104 в.б. Север, Да

План I этаж

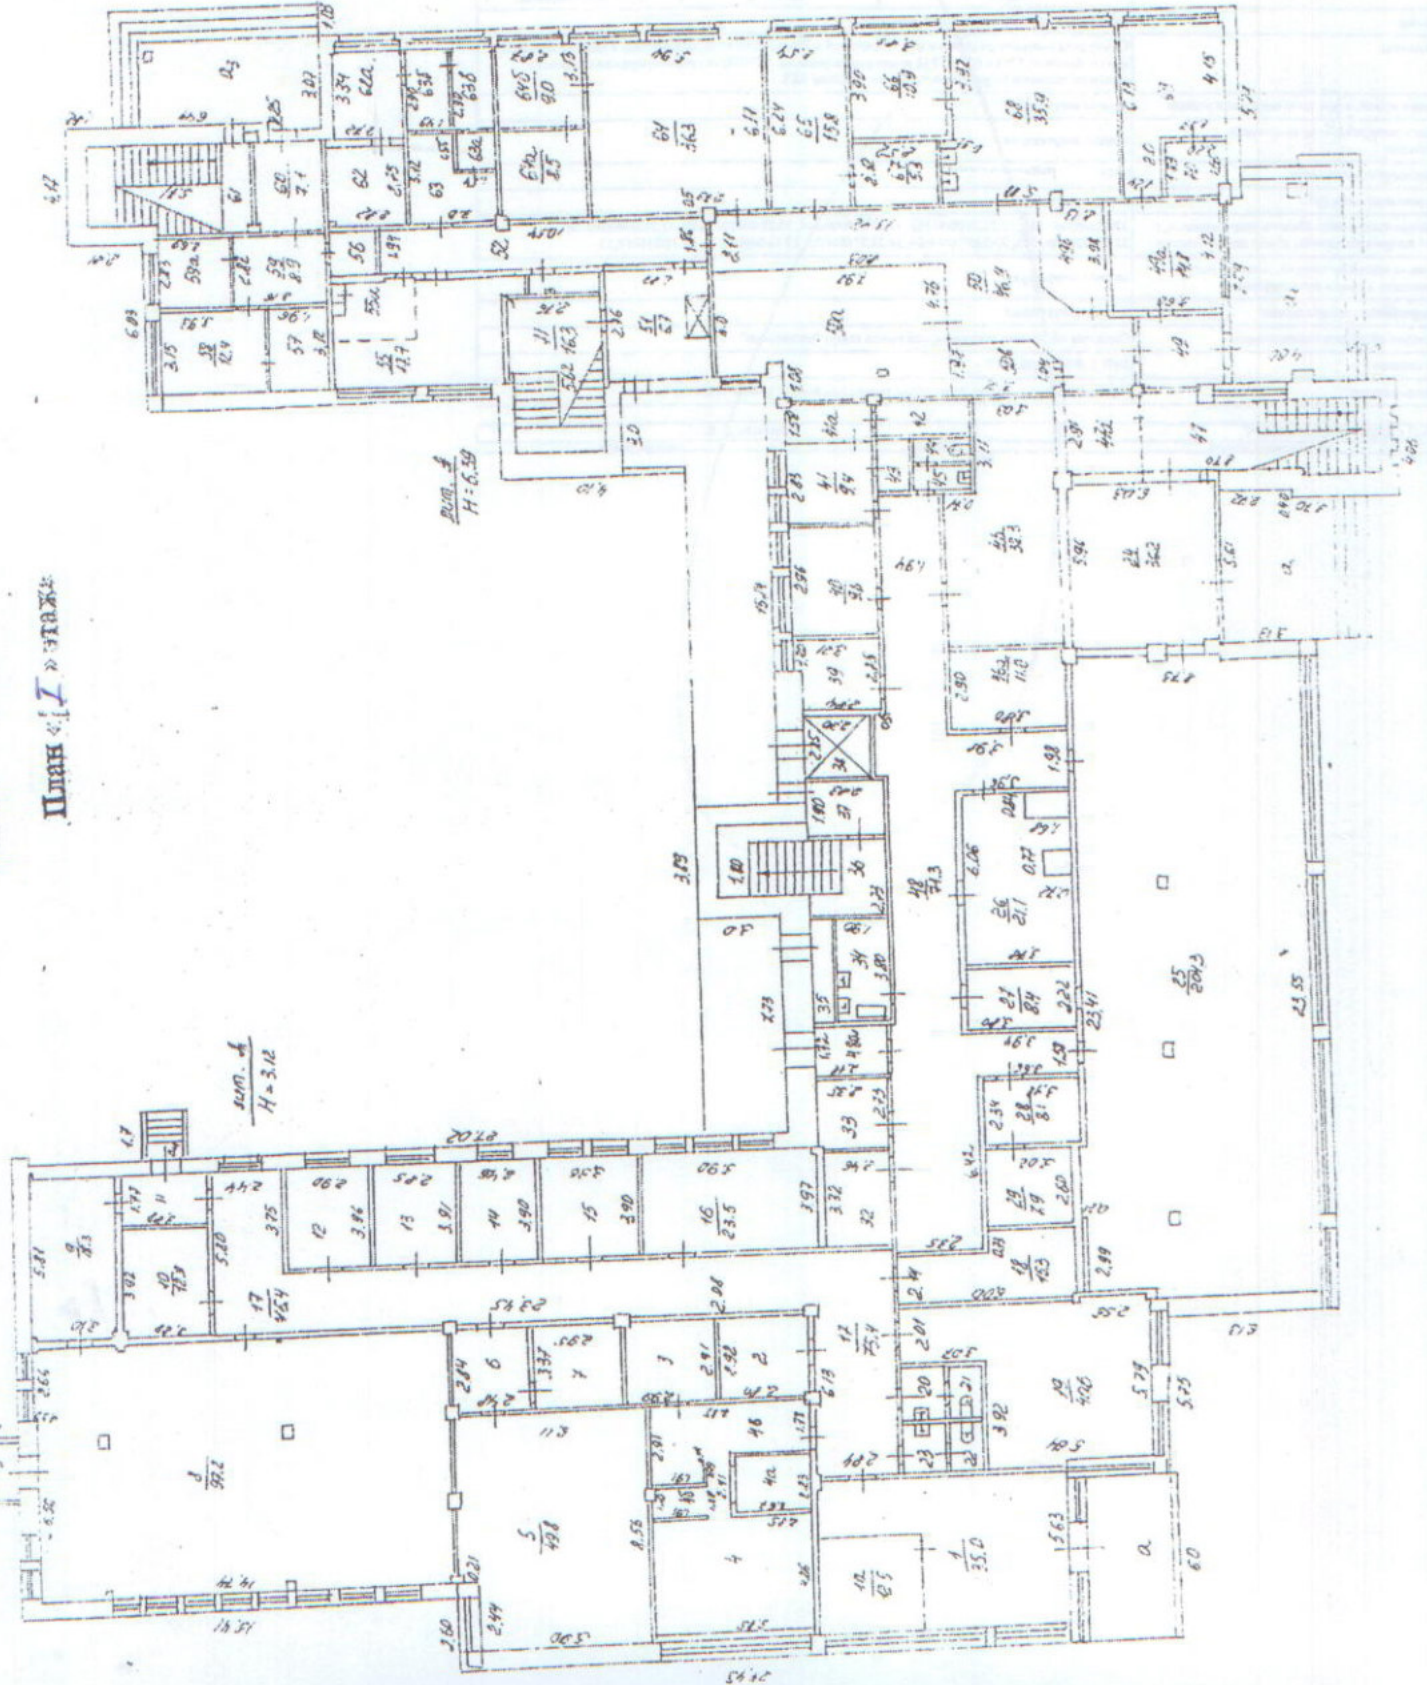

(ОТРЕБИТЕ ИЛО ЗАДАВАТ)
 ТЕХНОЛОГИЯ НА СТРОИТЕЛСТВОТО
 ПО УЧЕБНИКА НА Д-Р Д. Д.
 ИЛИЯНОВ, 1976 г.
 ИЗДАТЕЛСТВО "НАУКА И ТЕХНИКА"
 ПЛОВДИВ

VI. Экспликация к плану ст

о мкр. Лесной

дом № 10А

рунзенский район

Литер по плану	Этаж, начиная с подвала и конца мезонина - №№ квартир, торговых, складских и пр. помещений	№№ комнат, кухни, коридоров и пр. помещений	Назначение помещения: жилое, контора, магазин, ванная, коридор, кухня и прочая	Площадь по внутреннему обмеру, кв. метров										разрешение на переоборудование не представляется	высота	
				общая полезная	жилое		бытов. obsл.		учрежд.		торговое		санит-леч.			
					основная	вспомогательная	основная	вспомогательная	основная	вспомогательная	основная	вспомогательная	основная			вспомогательная
А	1	34	мойка	7,2								7,2				
		35	подсобное	3,1								3,1				
		36	лестн. клетка	10,8								10,8				
		37	подсобное	5,4								5,4				
		38	лифт	5,2								5,2				
		39	кабинет	7,6						7,6						
		40	кабинет	9,6						9,6						
		41	кабинет	9,4						9,4						
		41а	касса	5,2						5,2						
		42	подсобное	3,1								3,1				
		43	гардероб	1,5								1,5				
		44	санузел	1,2								1,2				
		45	санузел	1,0								1,0				
		46	столовая	32,3								32,3				
		46а	кладовая	11,0								11,0				
		47	подсобное	25,3								25,3		25,3		
		47а	подсобное	8,4								8,4		8,4		
		48	коридор	71,3								71,3		71,3		
		48а	тамбур	3,8								3,8		3,8		
		49а	коридор	14,8								14,8				
		49б	торговое	8,0						8,0				8,0		
		49	тамбур	6,9			6,9									
		50	коридор	39,5			39,5							39,5		
		50а	торговое	7,1						7,1				7,1		
		50а	торговое	35,6						35,6				35,6		
		51	тамбур	6,7			6,7							6,7		
		52	коридор	20,0			20,0							20,0		
		53	туалет	1,9			1,9							1,9		
		55	торговое	17,7						17,7				17,7		
		55а	торговое	6,5						6,5				6,5		
		55б	шкаф	0,2						0,2				0,2		
		56	санузел	2,3					2,3							
		57	камера заключ.	6,2				6,2								