


Приложение
к постановлению администрации
города Владимира
от 17.07.2023 № 3354
«Об изъятии земельного участка (кадастровый
номер <...>) и жилых помещений по адресу:
<...>»

М 1:1000

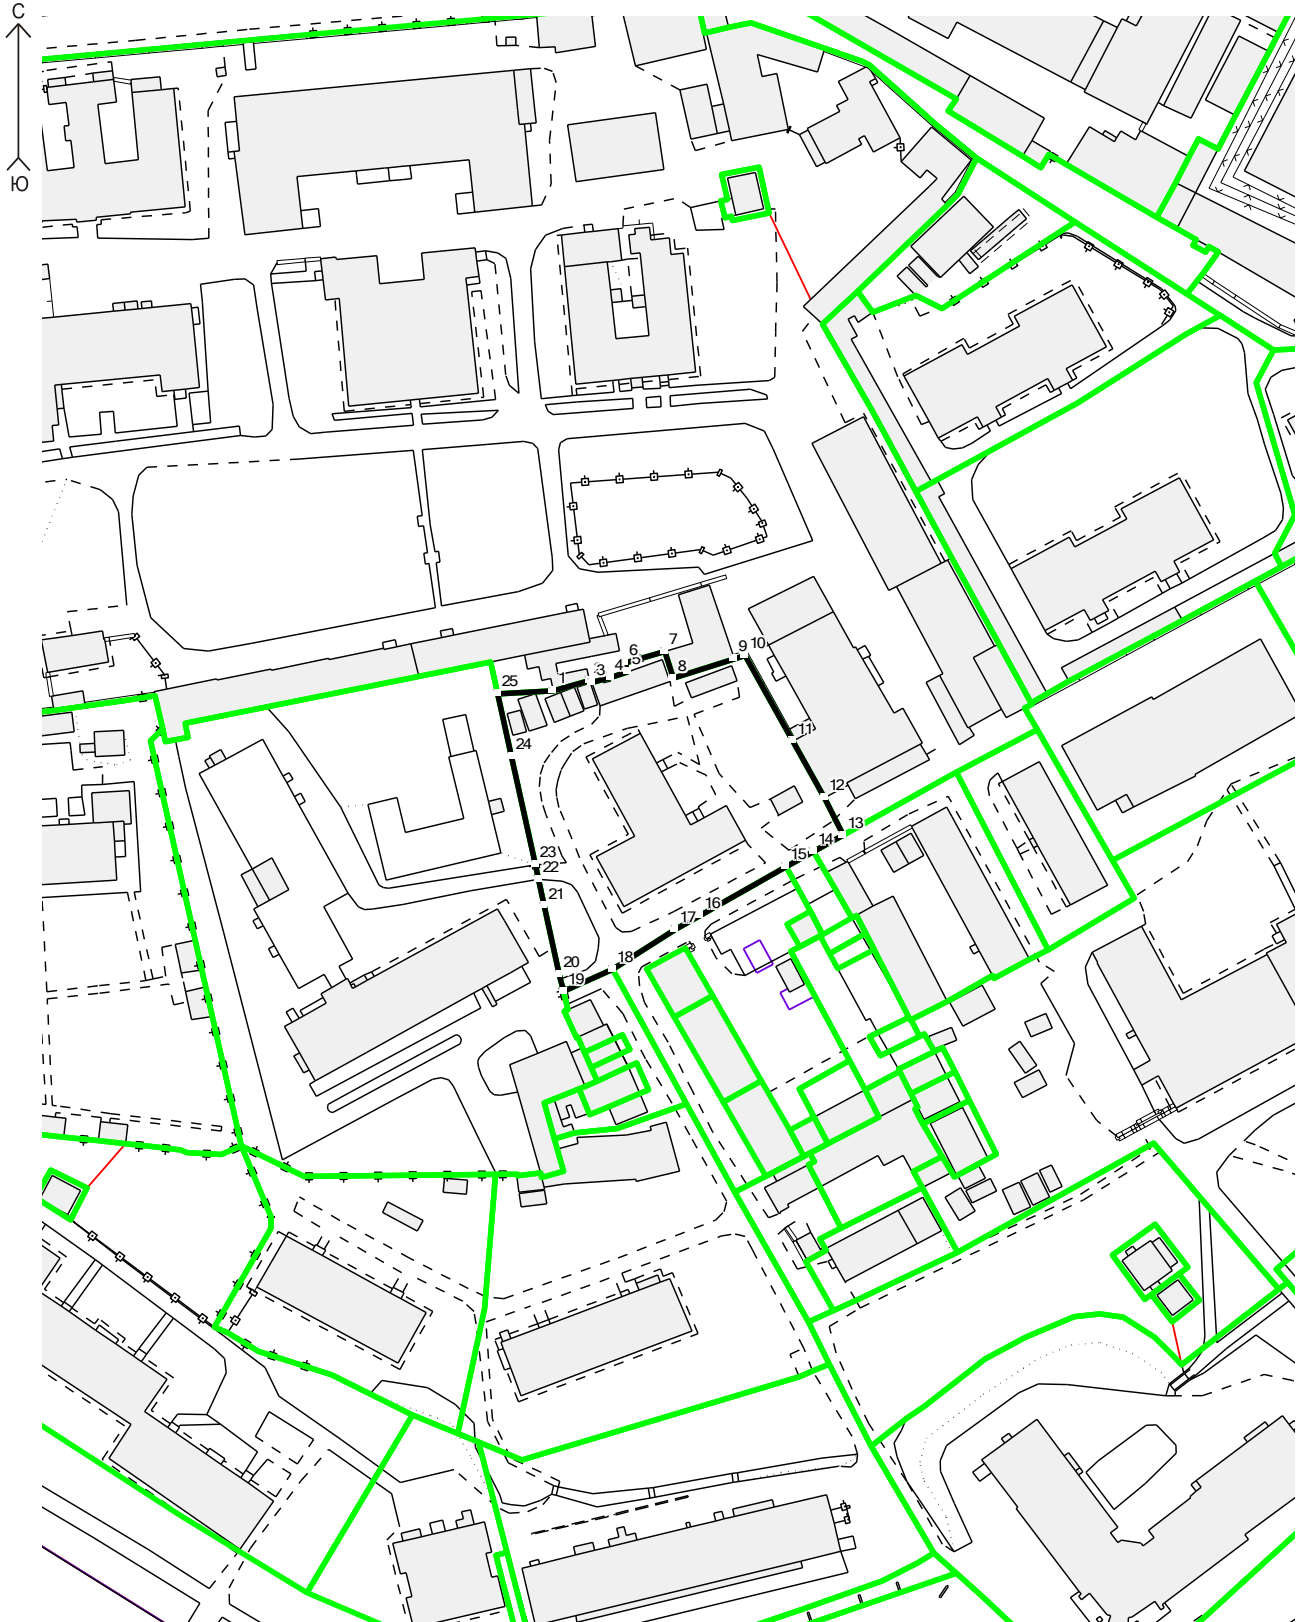

Площадь: 3406 кв.м