



ОБЩЕСТВО С ОГРАНИЧЕННОЙ ОТВЕТСТВЕННОСТЬЮ

«ИВАНОВО ДОРПРОЕКТ»

Приложение № 2
к постановлению администрации города Владимира
от 27.12.2024 № 3045

«Приложение № 1
УТВЕРЖДЕНО
постановлением администрации города Владимира
от 23.06.2023 № 3098

**ДОКУМЕНТАЦИЯ
ПО ПЛАНИРОВКЕ ТЕРРИТОРИИ,
ПРЕДУСМАТРИВАЮЩАЯ РАЗМЕЩЕНИЕ
ЛИНЕЙНОГО ОБЪЕКТА «АВТОМОБИЛЬНАЯ ДОРОГА
СПАССКОЕ – МОСИНО МУНИЦИПАЛЬНОГО
ОБРАЗОВАНИЯ ГОРОД ВЛАДИМИР»**

ДОКУМЕНТАЦИЯ ПО ПЛАНИРОВКЕ ТЕРРИТОРИИ
Основная часть проекта межевания территории

Раздел 1. Проект межевания территории. Графическая часть;
Раздел 2. Проект межевания территории. Текстовая часть.

Изм	№ док.	Подп.	Дата

Иваново
2024 г.



ОБЩЕСТВО С ОГРАНИЧЕННОЙ ОТВЕТСТВЕННОСТЬЮ

«ИВАНОВОДОРПРОЕКТ»

**ДОКУМЕНТАЦИЯ
ПО ПЛАНИРОВКЕ ТЕРРИТОРИИ,
ПРЕДУСМАТРИВАЮЩАЯ РАЗМЕЩЕНИЕ
ЛИНЕЙНОГО ОБЪЕКТА «АВТОМОБИЛЬНАЯ ДОРОГА
СПАССКОЕ – МОСИНО МУНИЦИПАЛЬНОГО
ОБРАЗОВАНИЯ ГОРОД ВЛАДИМИР»**

ДОКУМЕНТАЦИЯ ПО ПЛАНИРОВКЕ ТЕРРИТОРИИ

Основная часть проекта межевания территории

Раздел 1. Проект межевания территории. Графическая часть;

Раздел 2. Проект межевания территории. Текстовая часть.

32-62/1-ПМТ

ТОМ 3

**Генеральный директор
Главный инженер проекта**

**А.М. Борцов
Д.С. Другов**

Изм	№ док.	Подп.	Дата

Выпущено _____ экз.

Экз. № _____

Арх. № _____

Иваново

2024 г.

Обозначение	Наименование	Примечание (стр.)
32-62/1-ИИМТ-СИ	Состав документации по планировке и межеванию территории	4
32-62/1 ИИМТ	Основная (утверждаемая) часть проекта межевания территории. Раздел 1. Проект межевания территории. Графическая часть.	5
32-62/1 ИИМТ	Чертеж межевания территории М 1:1000	6
32-62/1 ИИМТ	Основная (утверждаемая) часть проекта межевания территории. Раздел 2. Проект межевания территории. Текстовая часть.	9
32-62/1 ИИМТ	Раздел 3. Материалы по обоснованию проекта межевания территории. Графическая часть.	41
32-62/1 ИИМТ	Чертеж межевания территории М 1:1000	42
32-62/1 ИИМТ	Раздел 4. Материалы по обоснованию проекта межевания территории. Пояснительная записка.	45


					32-62/1-ИИМТ - С			
Изм.	Лист	№ докум.	Подпись	Дата				
Разраб.		Афанасьева		01.24	Содержание тома 3	Стадия	Лист	Листов
Пров.		Другов		01.24		II		
						ООО		
						«Ивановодорирокст»		

Номер тома	Обозначение	Наименование	Примечание				
<i>Проект планировки территории</i>							
1	32-62/1-ППТ	Основная (утверждаемая) часть проекта планировки территории Раздел 1. Проект планировки территории. Графическая часть Раздел 2. Положение о размещении линейных объектов					
2	32-62/1-ППТ	Материалы по обоснованию проекта планировки территории Раздел 3. Материалы по обоснованию проекта планировки территории. Графическая часть Раздел 4. Материалы по обоснованию проекта планировки территории. Пояснительная записка					
<i>Проект межевания территории</i>							
3	32-62/1-ППТ	Основная часть проекта межевания территории Раздел 1. Проект межевания территории. Графическая часть; Раздел 2. Проект межевания территории. Текстовая часть. Материалы по обоснованию проекта межевания территории Раздел 3. Материалы по обоснованию проекта межевания территории. Графическая часть; Раздел 4. Материалы по обоснованию проекта межевания территории. Пояснительная записка.					
32-62/1-ППТ – СП							
Изм.	Лист	№ докум.	Подпись	Дата			
Разраб.		Афанасьева		01.24	Стадия	Лист	Листов
Пров.		Другов		01.24	II		
					ООО «Ивановодорпроект»		

**Основная (утверждаемая) часть проекта межевания
территории**

**Раздел 1. Проект межевания территории.
Графическая часть**

муниципальное образование
город Владимир
село Спасское

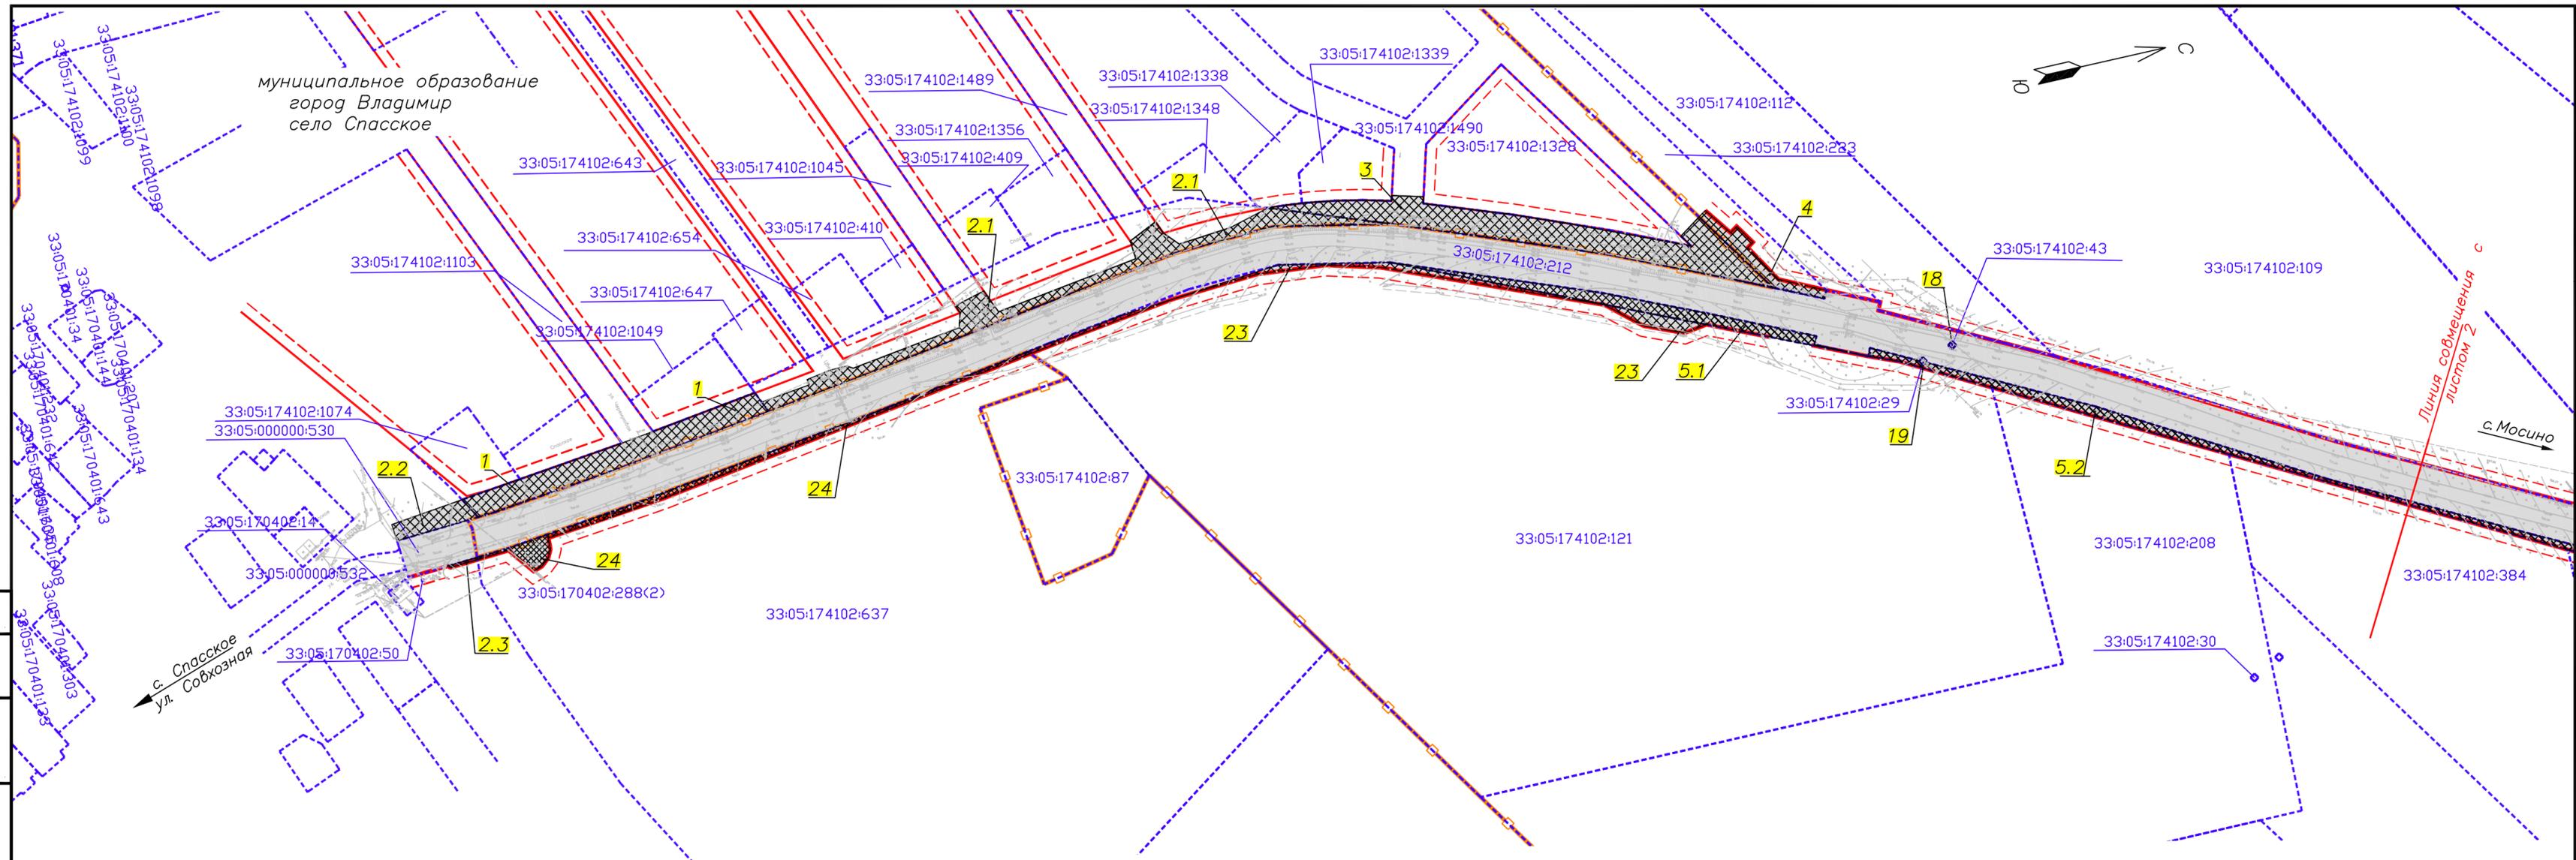

Линия совмещения
листом 2
с. Мосино

Согласовано

Инв. № подл. Подп. и дата изм. инв. №

Условные обозначения

- красные линии, утвержденные в составе проекта планировки территории
- - - границы отступа от красных линий
- границы образуемых земельных участков, предусмотренных под размещение линейного объекта
- 1 условный номер образуемых земельных участков
- - - границы и кадастровый номер существующих земельных участков, согласно сведениям ЕГРН
33:05:174102:637
- Планируемые границы элементов планировочной структуры:
 улично-дорожная сеть


Дополнительные объекты и элементы, отображаемые для информационной целостности документации:

- границы населенных пунктов, согласно сведениям ЕГРН


Примечания:

1. Земельные участки, образование которых предусмотрено схемой расположения земельных участков, срок действия которой не истек, отсутствуют.
2. Существующая полоса отвода автомобильной дороги расположена на земельных участках с кадастровыми номерами 33:05:174102:212, 33:05:000000:530.
3. Перечень координат характерных точек образуемых земельных участков представлен в Таблица 3.

Схема расположения листов

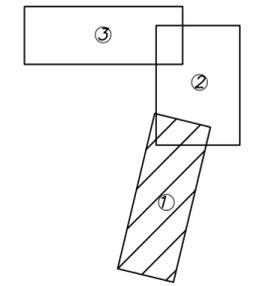


						32-62/1-ПМТ					
						Внесение изменений в документацию по планировке территории, предусматривающей размещение линейного объекта "Автомобильная дорога Спасское - Мосино муниципального образования город Владимир"					
Изм.	Кол.	Лист	№ док.	Подпись	Дата	Основная часть проекта межевания территории			Стадия	Лист	Листов
Разраб.		Афанасьева			02.24	Раздел 1. "Проект межевания территории. Графическая часть"			П	1	
Пров.		Другов			02.24						
						Чертеж межевания территории М 1:1000			ООО "Ивановдорпроект"		

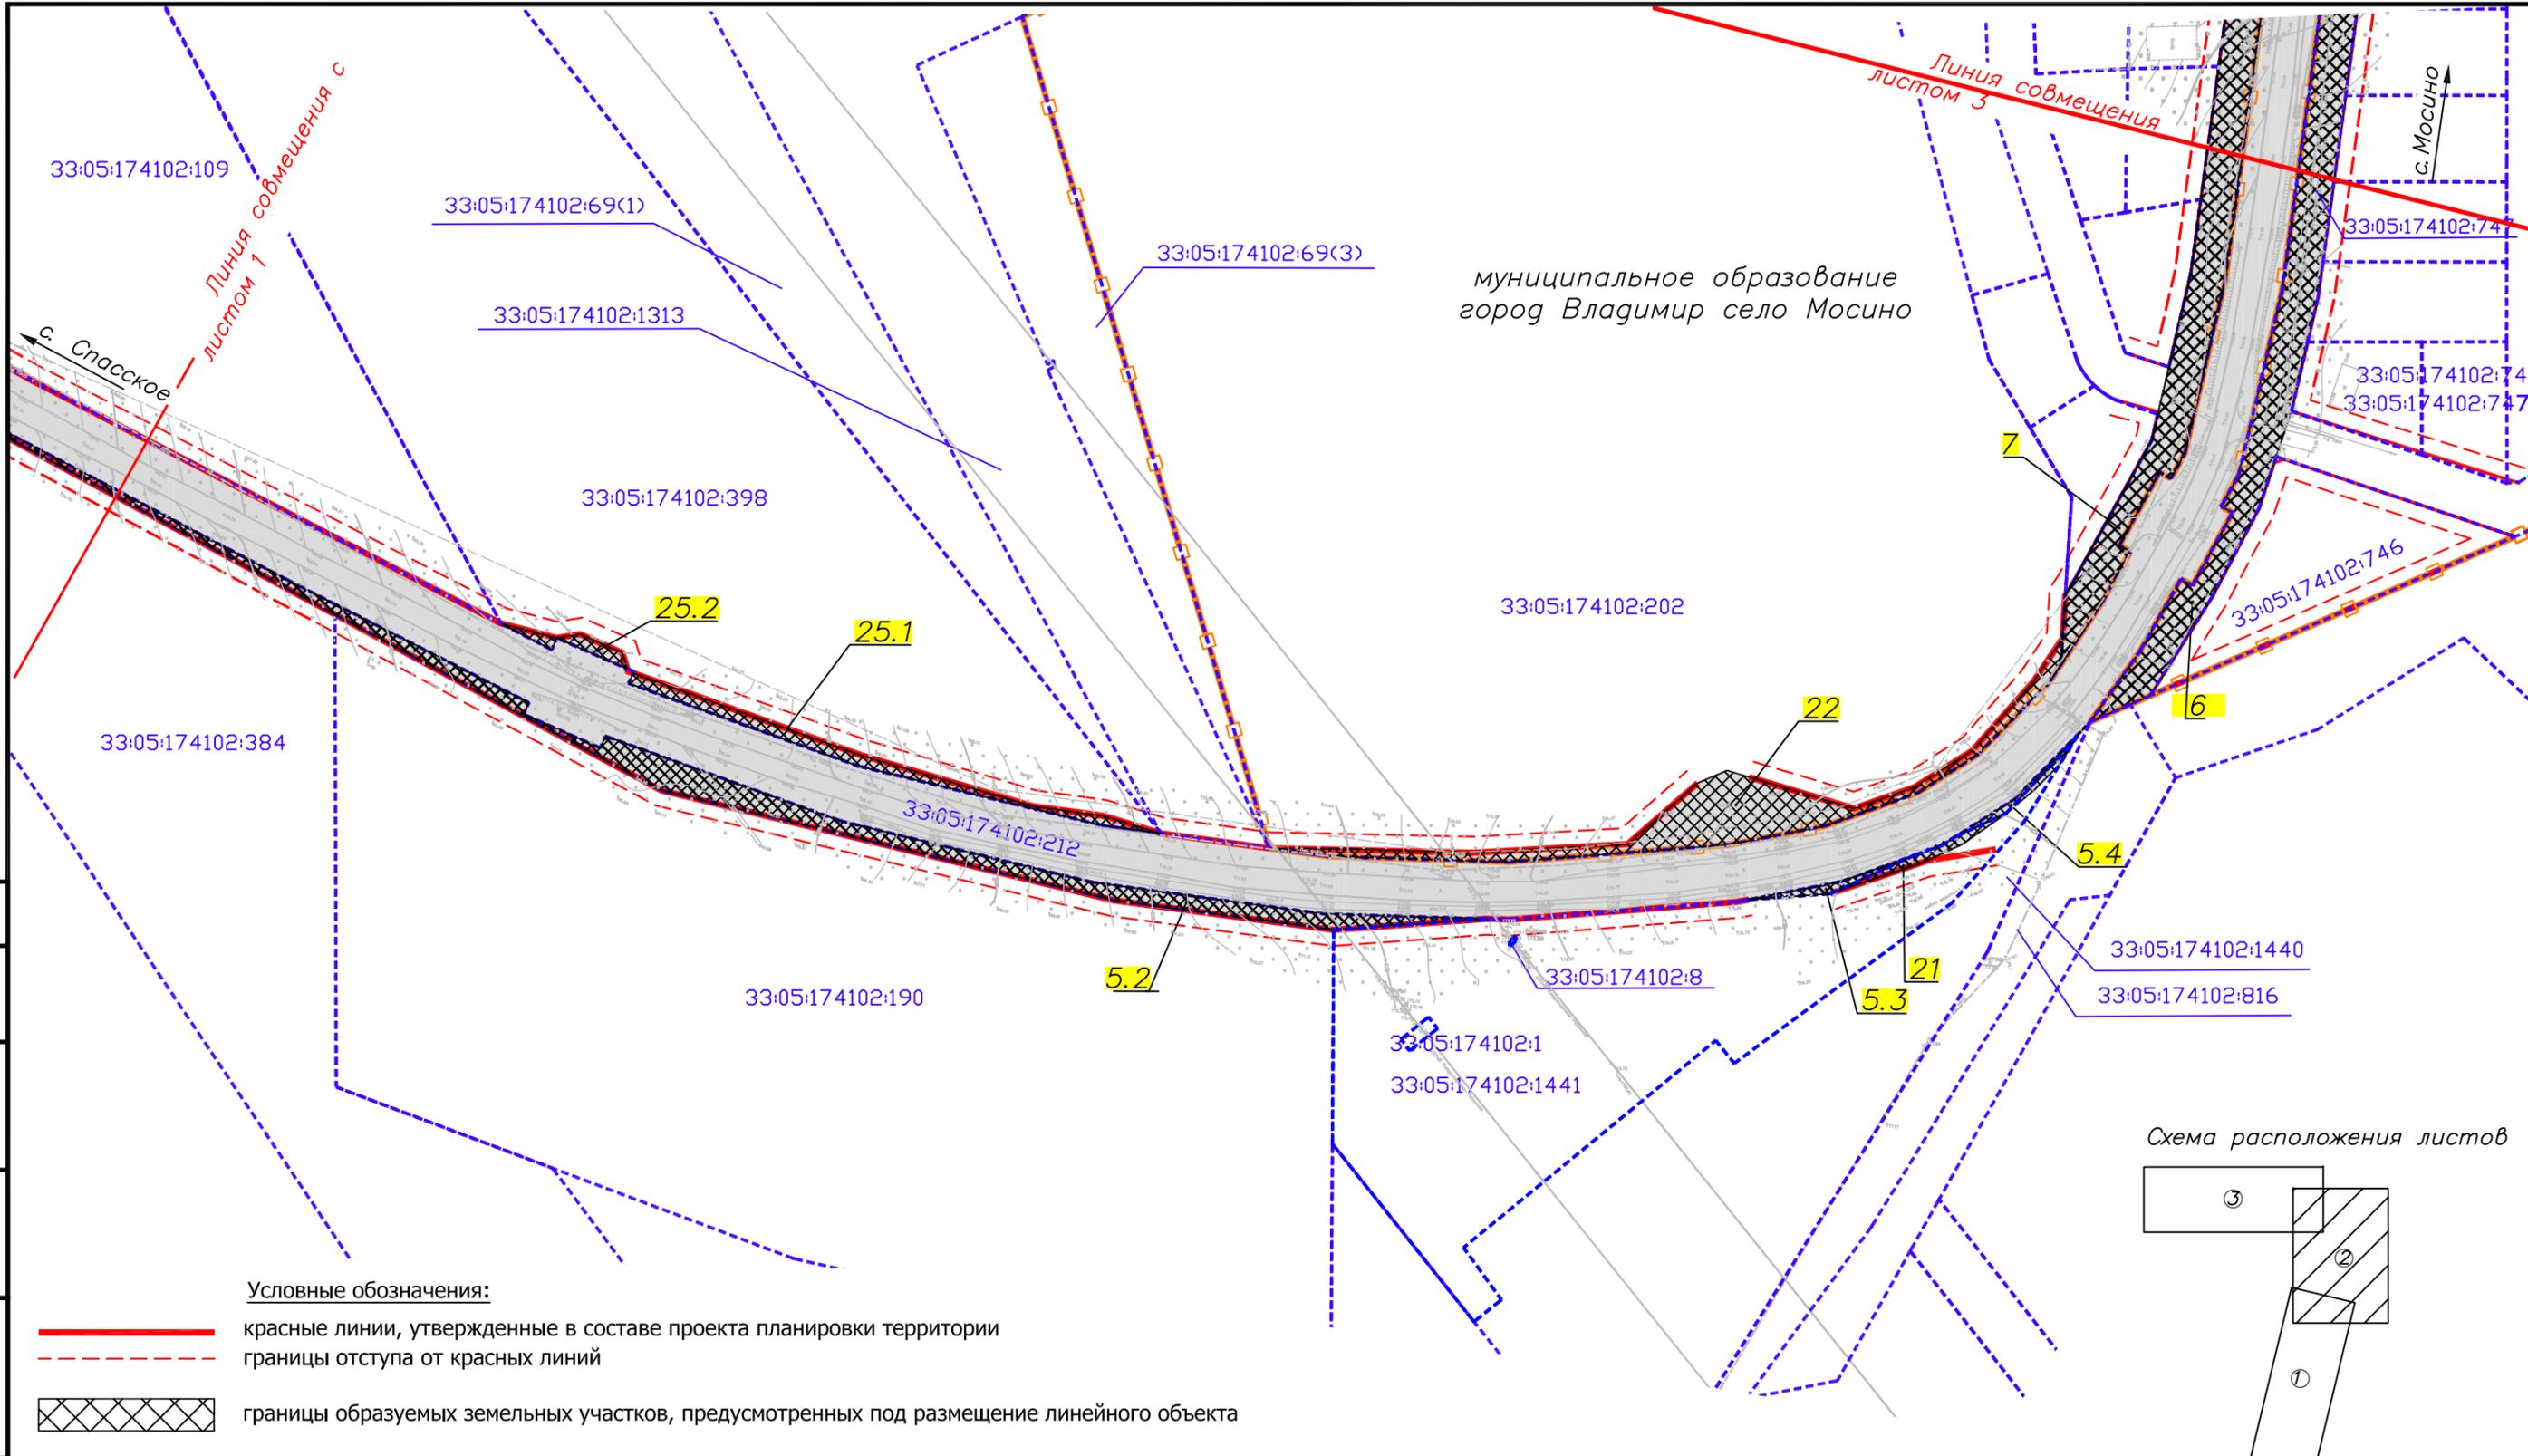

муниципальное образование
город Владимир село Мосино

Схема расположения листов

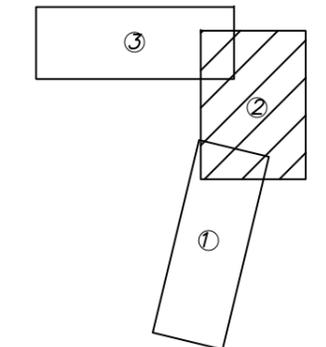

Условные обозначения:

- красные линии, утвержденные в составе проекта планировки территории
- - - границы отступа от красных линий
- границы образуемых земельных участков, предусмотренных под размещение линейного объекта
- 21 условный номер образуемых земельных участков
- границы и кадастровый номер существующих земельных участков, согласно сведениям ЕГРН
- 33:05:174102:190
- Планируемые границы элементов планировочной структуры:
- улично-дорожная сеть
- Дополнительные объекты и элементы, отображаемые для информационной целостности документации:
- границы населенных пунктов, согласно сведениям ЕГРН

						32-62/1-ПМТ				
						Внесение изменений в документацию по планировке территории, предусматривающей размещение линейного объекта "Автомобильная дорога Спасское - Мосино муниципального образования город Владимир"				
Изм.	Кол.	Лист	№ док.	Подпись	Дата	Основная часть проекта межевания территории Раздел 1. "Проект межевания территории. Графическая часть"		Стадия	Лист	Листов
Разраб.	Афанасьева	5/21	01.24	[Подпись]	01.24			П	2	
Пров.	Другов	[Подпись]				Чертеж межевания территории М 1:2000		ООО "Ивановдорпроект"		


ИНВ. № подл. Подп. и дата Изм. инв. №

муниципальное образование
город Владимир село Мосино




Линия сближения с
листом 2

с. Спасское

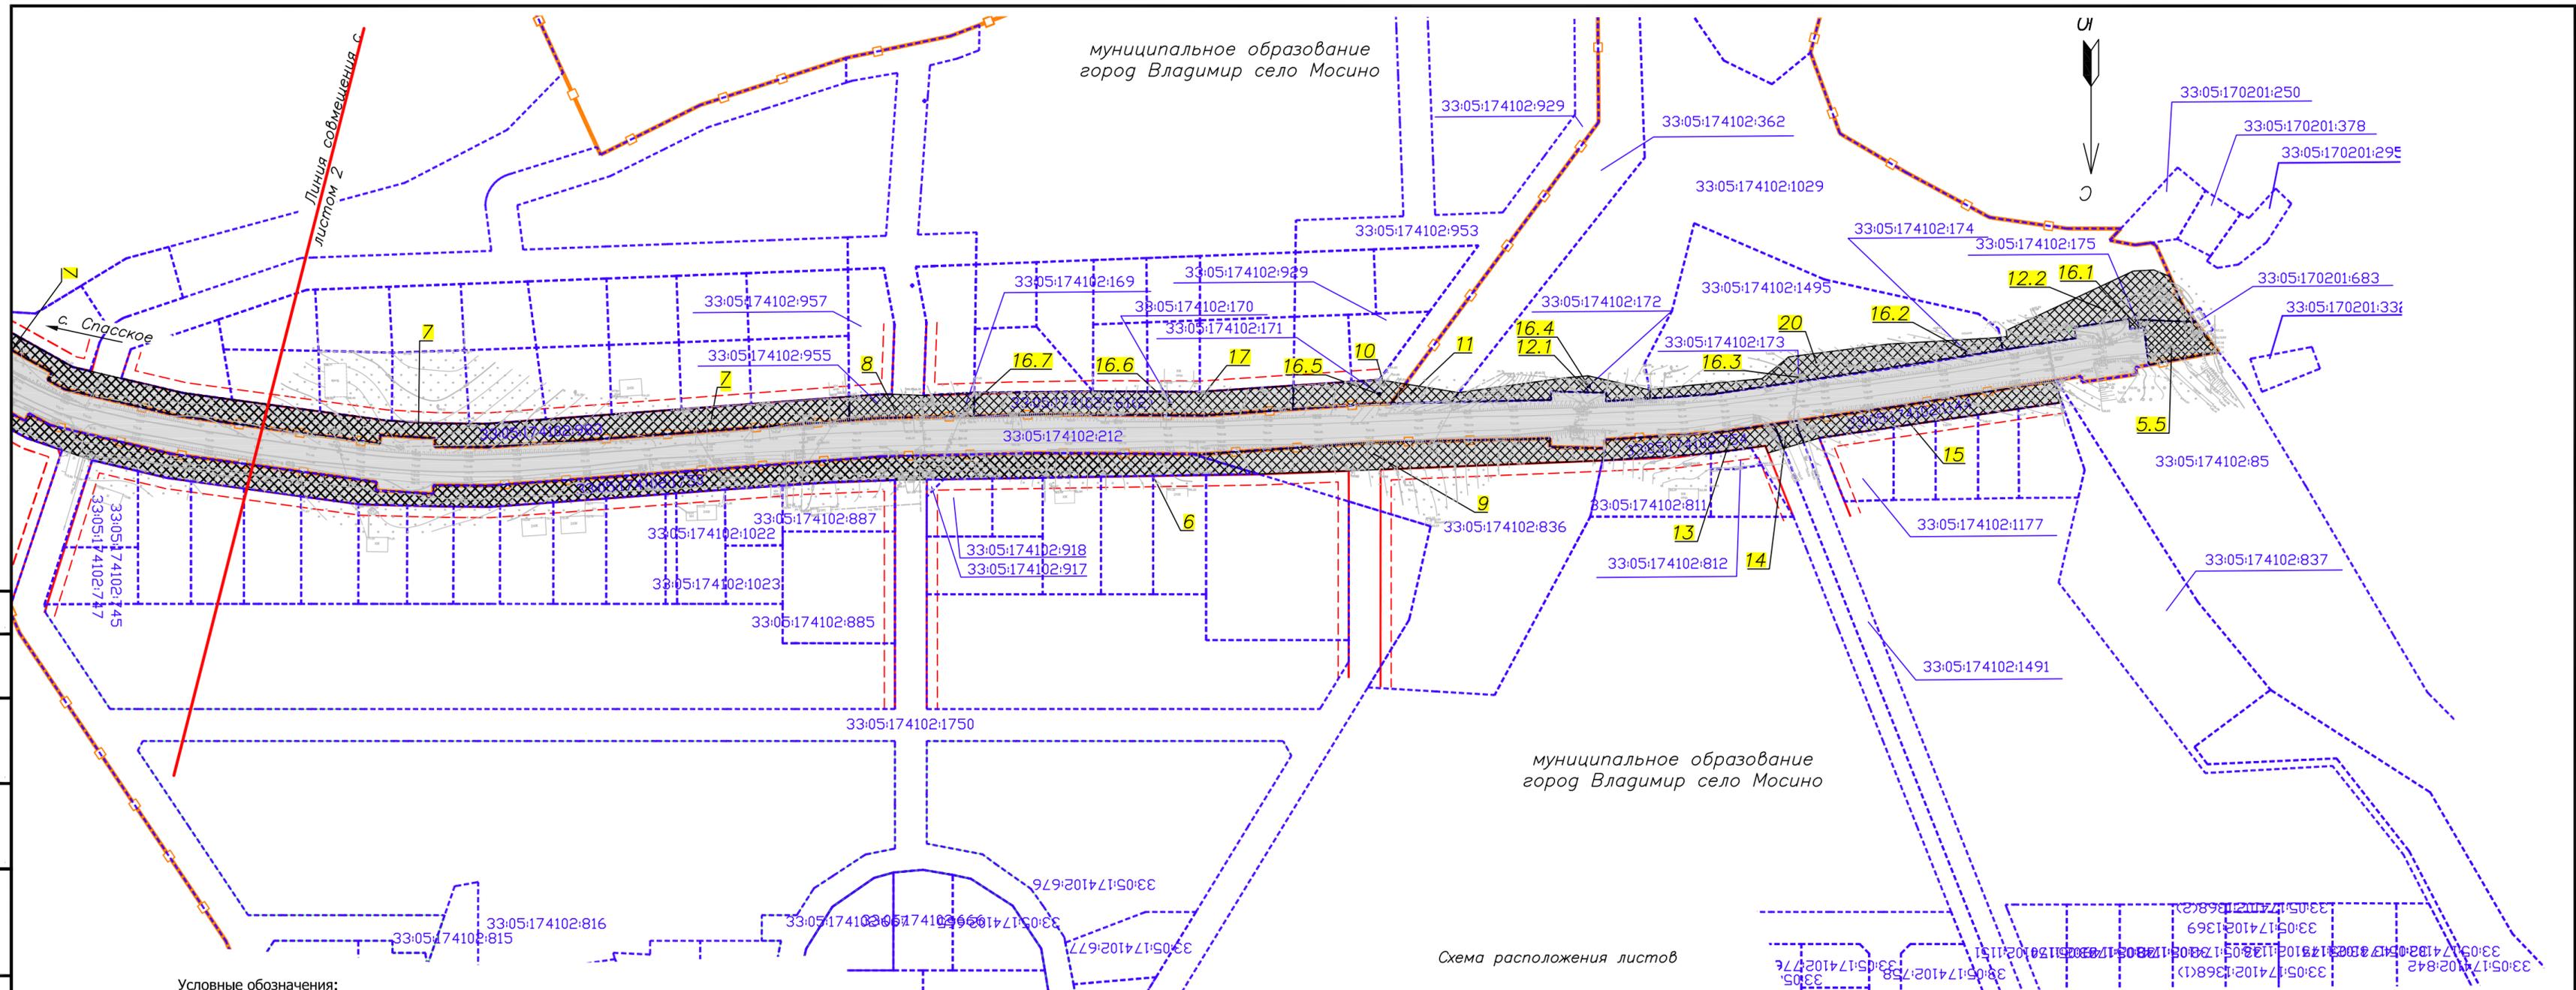

муниципальное образование
город Владимир село Мосино

Схема расположения листов

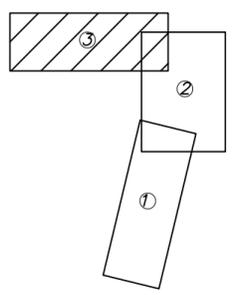

Условные обозначения:

- красные линии, утвержденные в составе проекта планировки территории
- - - границы отступа от красных линий
- границы образуемых земельных участков, предусмотренных под размещение линейного объекта
- 8 условный номер образуемых земельных участков
- 33:05:174102:212 границы и кадастровый номер существующих земельных участков, согласно сведениям ЕГРН
- Планируемые границы элементов планировочной структуры:
улично-дорожная сеть

Дополнительные объекты и элементы, отображаемые для информационной целостности документации:

- границы населенных пунктов, согласно сведениям ЕГРН

32-62/1-ПМТ					
Внесение изменений в документацию по планировке территории, предусматривающей размещение линейного объекта "Автомобильная дорога Спасское - Мосино муниципального образования город Владимир"					
Изм.	Кол.	Лист	№ док	Подпись	Дата
Разраб.		Афанасьева			01.24
Пров.		Другов			01.24
				Стадия	Лист
				П	3
Чертеж межевания территории. М 1:2000				ООО "Ивановдорпроект"	

Согласовано
инв. № подл. Подп. и дата изм. инв. №

**Основная (утверждаемая) часть проекта
межевания территории**

**Раздел 2. Проект межевания территории.
Текстовая часть**

Подготовка проекта межевания территории осуществляется для определения местоположения границ образуемых и изменяемых земельных участков.

Проект межевания территории состоит из основной части, которая подлежит утверждению, и материалов по обоснованию этого проекта.

Территория разработки проекта межевания линейного объекта местного значения «Автомобильная дорога Спасское-Мосино муниципального образования город Владимир» расположена в границах муниципального образования город Владимир.

При выполнении проект межевания территории использовались:

- Задание на внесение изменений в документацию по планировке территории, предусматривающей размещение линейного объекта «Автомобильная дорога Спасское – Мосино муниципального образования город Владимир»

- Документация по планировке территории, предусматривающей размещение линейного объекта «Автомобильная дорога Спасское – Мосино муниципального образования город Владимир» (Постановление Администрации города Владимир об утверждении от 23.06.2023 №3098).

- «Градостроительный Кодекс Российской Федерации» от 29.12.2004 № 190-ФЗ;

- «Земельный кодекс Российской Федерации» от 25.10.2001 № 136-ФЗ;

- «Лесной кодекс Российской Федерации» от 04.12.2006 № 200-ФЗ;

- Федеральный закон от 25.06.2002 № 73-ФЗ «Об объектах культурного наследия (памятниках истории и культуры) народов Российской Федерации»;

- Федеральный закон «Об автомобильных дорогах и о дорожной деятельности в Российской Федерации и о внесении изменений в отдельные законодательные акты Российской Федерации» от 08.11.2007 № 257-ФЗ;

- Федеральный закон «Об охране окружающей среды» от 10.01.2002 № 7-ФЗ;

- Постановление Департамента строительства и архитектуры администрации Владимирской области от 18.07.2016 № 04 «Об утверждении областных нормативов градостроительного проектирования «Нормативы градостроительного проектирования Владимирской области»»;

- Постановление Правительства Российской Федерации от 24.02.2009 № 160 «О порядке установления охранных зон объектов электросетевого хозяйства и особых условий использования земельных участков, расположенных в границах таких зон»;

- Постановление Правительства Российской Федерации от 20.11.2000 № 878 «Об утверждении Правил охраны газораспределительных сетей»;

- Постановление Правительства Российской Федерации от 02.09.2009 № 717 «О нормах отвода земель для размещения автомобильных дорог и (или) объектов дорожного сервиса»;

- Постановление Правительства Российской Федерации от 31.03.2017 № 402 «Об утверждении Правил выполнения инженерных изысканий, необходимых для подготовки документации по планировке территории, перечня видов инженерных изысканий, необходимых для подготовки документации по планировке территории, и о внесении изменений в постановление Правительства Российской Федерации от 19 января 2006 г. N 20»;

- Постановление Правительства Российской Федерации от 12.05.2017 № 564 «Об утверждении Положения о составе и содержании документации по планировке территории, предусматривающей размещение одного или нескольких линейных объектов»;

- Постановление Главного государственного санитарного врача РФ от 25.09.2007 №74 «О введении в действие новой редакции санитарно – эпидемиологических правил и нормативов СанПиН 2.2.1/2.1.1.1200-03 «Санитарно – защитные зоны и санитарная классификация предприятий, сооружений и иных объектов»;

32-62/1-ПМТ-ПЗ

Изм.	Кол.	Лист	№	Подпись	Дата			
Разработал		Афанасьева			02.24	Стадия	Лист	Листов
Проверил		Другов			02.24	П	1	
						ООО «Ивановодорпроект»		

Положение о размещении
линейного объекта

- «СП 42.13330.2016. Свод правил. Градостроительство. Планировка и застройка городских и сельских поселений. Актуализированная редакция СПиП 2.07.01-89*» (утв. Приказом Министерства строительства и жилищно-коммунального хозяйства Российской Федерации от 30.12.2016 г. N 1034/пр);

- «СП 34.13330.2021. Свод правил. Автомобильные дороги. СПиП 2.05.02-85*», (утв. и введен в действие Приказом Министерства строительства и жилищно-коммунального хозяйства Российской Федерации от 09.02.2021 г. N 53/пр);

- Генеральный план муниципального образования (городской округ) город Владимир Владимирской области, утверждённый решением Совета народных депутатов города Владимира от 05.11.2009 № 223;

- Правила землепользования и застройки муниципального образования город Владимир, утвержденные решением Совета народных депутатов города Владимира от 31.10.2011 № 183;

- Исходная документация по планировке территории объекта: «Автомобильная дорога Спасское – Мосино муниципального образования город Владимир», утвержденная постановлением администрации города Владимира от 23.06.2023 №3098.

I. Перечень и сведения о площади образуемых земельных участков, в том числе возможные способы их образования

Перечень и сведения о площади образуемых земельных участков, предназначенных для размещения линейного объекта, которые будут отнесены к территориям общего пользования или имуществу общего пользования, в том числе в отношении которых предполагается резервирование и (или) изъятие для государственных или муниципальных нужд, с указанием вида разрешенного использования образуемых земельных участков, приведены в таблице 1 «Перечень образуемых земельных участков».

Границы образуемых и изменяемых земельных участков, публичных сервитутов (планируемых), а также условные номера образуемых земельных участков и публичных сервитутов (планируемых), отображены на графическом материале «Чертеж межевания территории», «Чертеж по обоснованию проекта межевания».

Согласно ст. 39.36 Земельного кодекса Российской Федерации разрешается размещать объекты на землях или земельных участках, находящихся в государственной или муниципальной собственности, без предоставления земельных участков и установления сервитутов, публичного сервитута.

Виды объектов, размещение которых может осуществляться на землях или земельных участках, находящихся в государственной или муниципальной собственности, без предоставления земельных участков и установления сервитутов, публичного сервитута устанавливаются Правительством Российской Федерации. Порядок и условия размещения указанных объектов устанавливаются нормативным правовым актом субъекта Российской Федерации.

Взаим. инв. №	
Подпись и дата	
Инв. № подл.	

Изм.	Кол.	Лист	№	Подпись	Дата

32-62/1-ПМТ-ПЗ

Лист

Таблица 1 «Перечень образуемых земельных участков»

№ участка на схеме	Условный номер образуемого земельного участка	Номера характерных точек образуемых земельных участков	Адрес образуемого/изменяемого земельного участка	Вид собственности	Категория земель	Категория земель образуемых земельных участков	Вид разрешенного использования исходного земельного участка	Вид разрешенного использования образуемых земельных участков	Площадь существующего земельного участка, кв. м.	Площадь образуемых и изменяемых земельных участков и их частей, кв.м.	Необходимость резервирования/изъятия	Способ образования земельного участка	Сведения об отнесении образуемых земельных участков к территории общего пользования	Объекты недвижимого имущества (при наличии сведений о них в ЕГРН)
1	33:05:174102:1103:3У1	1-11	Владимирская область, МО г Владимир (городской округ), г. Владимир, с. Спасское	Частная собственность	Земли населенных пунктов	Земли населенных пунктов	для ведения крестьянского хозяйства	12.0.1 – Улично-дорожная сеть	18140	1558	Подлежит изъятию	Раздел существующего земельного участка	Относится	-
2	33:05:174102:3У1	12-35,1	Владимирская обл., МО город Владимир (городской округ), г Владимир, с. Спасское	земли, государственная собственность на которые не разграничена	Земли населенных пунктов	Земли Населенных пунктов	-	12.0.1 – Улично-дорожная сеть	-	1868	Подлежит резервированию	Образование из земель, находящихся в государственной или муниципальной собственности	Относится	33:05:174102:1089 Сооружения трубопроводного транспорта
	33:05:000000:3У1	38-41,6,5								339				
	33:05:170402:3У1	42-46								15				
3	33:05:174102:1490:3У1	47-65,30,29	Владимирская обл., МО г. Владимир (городской округ), г. Владимир, с. Спасское	Частная собственность	Земли населенных пунктов	Земли населенных пунктов	для сельскохозяйственного производства	12.0.1 – Улично-дорожная сеть	19350	2648	Подлежит изъятию	Раздел существующего земельного участка	Относится	33:05:000000:990 Сооружения трубопроводного транспорта
4	33:05:174102:223:3У1	66-73,63,62	обл. Владимирская, г. Владимир, МО город Владимир (городской округ), с.Спасское	Частная собственность	Земли сельскохозяйственного назначения	Земли промышленности, энергетики, транспорта, связи, радиовещания, телевидения, информатики, земли для обеспечения космической деятельности, земли обороны, безопасности и земли иного специального назначения	для сельскохозяйственного производства	12.0.1 – Улично-дорожная сеть	7263	376	Подлежит изъятию	Раздел существующего земельного участка	Относится	-
5	33:05:174102:3У2	74-124	Владимирская обл., МО город Владимир (городской округ), г. Владимир	земли, государственная собственность на которые не разграничена	-	Земли промышленности, энергетики, транспорта, связи, радиовещания, телевидения, информатики, земли для обеспечения космической деятельности, земли обороны, безопасности и земли иного специального назначения	-	7.2 – Автомобильный транспорт	-	4092 (контур 5.1-790.55 кв.м, контур 5.2-2626.93 кв.м, контур 5.3-75.71 кв.м, контур 5.4-48.04 кв.м, контур 5.5-550.75 кв.м)	Подлежит резервированию	Образование из земель, находящихся в государственной или муниципальной собственности	Относится	33:00:000000:17999 сооружения электроэнергетики

Инв. № подл. Подпись и дата Взаим. инв. №

Изм. Кол. Лист № Подпись Дата

32-62/1-ПМТ-ПЗ

Лист

Формат А3

№ участка на схеме	Условный номер образуемого земельного участка	Номера характерных точек образуемых земельных участков	Адрес образуемого/изменяемого земельного участка	Вид собственности	Категория земель	Категория земель образуемых земельных участков	Вид разрешенного использования исходного земельного участка	Вид разрешенного использования образуемых земельных участков	Площадь существующего земельного участка, кв. м.	Площадь образуемых и изменяемых земельных участков и их частей, кв.м.	Необходимость резервирования/ изъятия	Способ образования земельного участка	Сведения об отнесении образуемых земельных участков к территории общего пользования	Объекты недвижимого имущества (при наличии сведений о них в ЕГРН)
6	33:05:174102:1750:3У1	125-167,109	Владимирская область, МО город Владимир (городской округ), участок находится примерно в 800 м по направлению на восток от с Мосино	Частная собственность	Земли населенных пунктов	Земли населенных пунктов	Объекты улично-дорожной сети (улицы, проезды, тротуары, велодорожки)	12.0.1 – Улично-дорожная сеть	34031	6660	Подлежит изъятию	Раздел существующего земельного участка	Относится	33:05:174102:1719 сооружения газохимического комплекса
7	33:05:174102:983:3У1	168-203	Владимирская обл, МО г Владимир (городской округ), г Владимир, с Мосино	Долевая собственность	Земли населенных пунктов	Земли населенных пунктов	ведение сельскохозяйственного производства, для сельскохозяйственного производства	12.0.1 – Улично-дорожная сеть	12606	4623	Подлежит изъятию	Раздел существующего земельного участка	Относится	-
8	33:05:174102:955:3У1	189,188,204-215	Владимирская область, МО город Владимир (городской округ), с Мосино	Частная собственность	Земли населенных пунктов	Земли населенных пунктов	для сельскохозяйственного производства	12.0.1 – Улично-дорожная сеть	4349	632	Подлежит изъятию	Раздел существующего земельного участка	Относится	-
9	33:05:174102:836:3У1	143,142,216-222	Владимирская область, МО город Владимир (городской округ), г Владимир, с Мосино	Частная собственность	Земли населенных пунктов	Земли населенных пунктов	для сельскохозяйственного производства	12.0.1 – Улично-дорожная сеть	10290	1997	Подлежит изъятию	Раздел существующего земельного участка	Относится	-
10	33:05:174102:953:3У1	223-233	Владимирская область, МО город Владимир (городской округ), с Мосино	Частная собственность	Земли населенных пунктов	Земли населенных пунктов	для сельскохозяйственного производства	12.0.1 – Улично-дорожная сеть	10630	542	Подлежит изъятию	Раздел существующего земельного участка	Относится	-
11	33:05:174102:362:3У1	228,227,234,235	Владимирская обл, МО г Владимир (городской округ), в 400 м по направлению на восток от с Мосино	Долевая собственность	Земли сельскохозяйственного назначения	Земли сельскохозяйственного назначения	Для сельскохозяйственного производства	12.0.1 – Улично-дорожная сеть	14040	192	Подлежит изъятию	Раздел существующего земельного участка	Относится	33:05:000000:990 Сооружения трубопроводного транспорта
12	33:05:174102:1029:3У1	234-247	Владимирская область, МО г Владимир (городской округ), восточнее с Мосино	Частная собственность	Земли сельскохозяйственного назначения	Земли сельскохозяйственного назначения	для сельскохозяйственного производства	12.0.1 – Улично-дорожная сеть	22943	2081 (контур 12.1-628 кв.м, контур 12.2-1453 кв.м.)	Подлежит изъятию	Раздел существующего земельного участка	Относится	33:05:000000:990 Сооружения трубопроводного транспорта

Взаим. инв. №

Подпись и дата

Инв. № подл.

Изм.	Кол.	Лист	№	Подпись	Дата

32-62/1-ПМТ-ПЗ

Лист

Формат А3

№ участка на схеме	Условный номер образуемого земельного участка	Номера характерных точек образуемых земельных участков	Адрес образуемого/изменяемого земельного участка	Вид собственности	Категория земель	Категория земель образуемых земельных участков	Вид разрешенного использования исходного земельного участка	Вид разрешенного использования образуемых земельных участков	Площадь существующего земельного участка, кв. м.	Площадь образуемых и изменяемых земельных участков и их частей, кв.м.	Необходимость резервирования/изъятия	Способ образования земельного участка	Сведения об отнесении образуемых земельных участков к территории общего пользования	Объекты недвижимого имущества (при наличии сведений о них в ЕГРН)
13	33:05:174102:754:3У1	259-266,221,220	местоположение установлено относительно ориентира, расположенного за пределами участка. Ориентир населенный пункт. Участок находится примерно в 450 м от ориентира по направлению на восток. Почтовый адрес ориентира: Владимирская область, МО г Владимир (городской округ), г Владимир, с Мосино	Общая долевая собственность	Земли населенных пунктов	Земли населенных пунктов	Для сельскохозяйственного производства	12.0.1 – Улично-дорожная сеть	3110	809	Подлежит изъятию	Раздел существующего земельного участка	Относится	-
14	33:05:174102:1491:3У1	262,261,267,268	Владимирская область, МО г Владимир (городской округ), с Мосино	Частная собственность	Земли населенных пунктов	Земли населенных пунктов	объекты улично-дорожной сети (улицы, проезды, тротуары, велодорожки)	12.0.1 – Улично-дорожная сеть	95567	112	Подлежит изъятию	Раздел существующего земельного участка	Относится	-
15	33:05:174102:1144:3У1	269-281	Владимирская область, МО город Владимир (городской округ), г Владимир, с Мосино	Частная собственность	Земли населенных пунктов	Земли населенных пунктов	для сельскохозяйственного производства	12.0.1 – Улично-дорожная сеть	7758	1211	Подлежит изъятию	Раздел существующего земельного участка	Относится	-
16	33:05:174102:126:3У1 (обособленный участок 33:05:174102:175, 33:05:174102:174, 33:05:174102:173, 33:05:174102:172, 33:05:174102:171, 33:05:174102:170, 33:05:174102:169)	116-119, 282-285, 286-289, 244-247, 230-233, 290-293, 210-213	обл. Владимирская, г. Владимир, МО город Владимир (городской округ), в западной части кадастрового квартала 33:05:174102	Аренда в пользу Публичного акционерного общества "Россети Центр и Приволжья"	Земли промышленности, энергетики, транспорта, связи, радиовещания, телевидения, информатики, земли для обеспечения космической деятельности, земли обороны, безопасности и земли иного специального назначения	Земли промышленности, энергетики, транспорта, связи, радиовещания, телевидения, информатики, земли для обеспечения космической деятельности, земли обороны, безопасности и земли иного специального назначения	под опорами линий электропередач	12.0.1 – Улично-дорожная сеть	60	7 (контур 16.1-1.0 кв.м, контур 16.2-1.0 кв.м, контур 16.3-1.0 кв.м, контур 16.4-1.0 кв.м, контур 16.5-1.0 кв.м, контур 16.6-1.0 кв.м, контур 16.7-1.0 кв.м)	Подлежит изъятию	Раздел земельного участка с сохранением земельного участка, раздел которого осуществлен, в измененных границах	Относится	-

№

Взаим. инв.

№

№

№

№

№

№

№

№

№

№

№

№

№

Инв. № подл.

Подпись и дата

Взаим. инв. №

Изм.	Кол.	Лист	№	Подпись	Дата

32-62/1-ПМТ-ПЗ

Лист

Формат А3

№ участка на схеме	Условный номер образуемого земельного участка	Номера характерных точек образуемых земельных участков	Адрес образуемого/изменяемого земельного участка	Вид собственности	Категория земель	Категория земель образуемых земельных участков	Вид разрешенного использования исходного земельного участка	Вид разрешенного использования образуемых земельных участков	Площадь существующего земельного участка, кв. м.	Площадь образуемых и изменяемых земельных участков и их частей, кв.м.	Необходимость резервирования/изъятия	Способ образования земельного участка	Сведения об отнесении образуемых земельных участков к территории общего пользования	Объекты недвижимого имущества (при наличии сведений о них в ЕГРН)
17	33:05:174102:961:3У1	208-207,294,295,224,223,296,297-299,290-293	Владимирская область, МО город Владимир (городской округ), с Мосино	Общая долевая собственность	Земли населённых пунктов	Земли населённых пунктов	для сельскохозяйственного производства	12.0.1 – Улично-дорожная сеть	7557	1657	Подлежит изъятию	Раздел существующего земельного участка	Относится	-
18	33:05:000000:39:3У1 (обособленный участок 33:05:174102:43)	302-305	обл. Владимирская, р-н Суздальский	Аренда в пользу Публичное акционерное общество "Межрегиональная распределительная сетевая компания Центра и Приволжья"	Земли промышленности, энергетики, транспорта, связи, радиовещания, телевидения, информатики, земли для обеспечения космической деятельности, земли обороны, безопасности и земли иного специального назначения	Земли промышленности, энергетики, транспорта, связи, радиовещания, телевидения, информатики, земли для обеспечения космической деятельности, земли обороны, безопасности и земли иного специального назначения	для линий электропередач ВЛ 220-110-35 кВ и подстанций	12.0.1 – Улично-дорожная сеть	394	7	Подлежит изъятию	Раздел земельного участка с сохранением земельного участка, раздел которого осуществлен, в измененных границах	Относится	33:12:000000:537 Сооружения электроэнергетики
19	33:05:000000:39:3У2 (обособленный участок 33:05:174102:29)	306-311	обл. Владимирская, р-н Суздальский	Аренда в пользу Публичное акционерное общество "Межрегиональная распределительная сетевая компания Центра и Приволжья"	Земли промышленности, энергетики, транспорта, связи, радиовещания, телевидения, информатики, земли для обеспечения космической деятельности, земли обороны, безопасности и земли иного специального назначения	Земли промышленности, энергетики, транспорта, связи, радиовещания, телевидения, информатики, земли для обеспечения космической деятельности, земли обороны, безопасности и земли иного специального назначения	для линий электропередач ВЛ 220-110-35 кВ и подстанций	12.0.1 – Улично-дорожная сеть	394	7	Подлежит изъятию	Раздел земельного участка с сохранением земельного участка, раздел которого осуществлен, в измененных границах	Относится	33:12:000000:537 Сооружения электроэнергетики
20	33:05:174102:1495:3У1	312-321	Владимирская область, МО г Владимир (городской округ), восточнее с. Мосино	Частная собственность	Земли сельскохозяйственного назначения	Земли промышленности, энергетики, транспорта, связи, радиовещания, телевидения, информатики, земли для обеспечения космической деятельности, земли обороны, безопасности и земли иного специального назначения	для сельскохозяйственного производства	12.0.1 – Улично-дорожная сеть	7382	1345	Подлежит изъятию	Раздел существующего земельного участка	Относится	33:05:000000:990 Сооружения трубопроводного транспорта
21	33:05:174102:1441:3У1	322-332	Российская Федерация, Владимирская область, МО г Владимир (городской округ), в 1400 м по направлению на восток от с Мосино	Частная собственность	Земли сельскохозяйственного назначения	Земли промышленности, энергетики, транспорта, связи, радиовещания, телевидения, информатики, земли для обеспечения космической деятельности, земли обороны, безопасности и земли иного специального назначения	Для сельскохозяйственного производства	12.0.1 – Улично-дорожная сеть	12434	148	Подлежит изъятию	Раздел существующего земельного участка	Относится	-

Взаим. инв. №

Подпись и дата

Инв. № подл.

Изм.	Кол.	Лист	№	Подпись	Дата

32-62/1-ПМТ-ПЗ

Лист

№ участка на схеме	Условный номер образуемого земельного участка	Номера характерных точек образуемых земельных участков	Адрес образуемого/изменяемого земельного участка	Вид собственности	Категория земель	Категория земель образуемых земельных участков	Вид разрешенного использования исходного земельного участка	Вид разрешенного использования образуемых земельных участков	Площадь существующего земельного участка, кв. м.	Площадь образуемых и изменяемых земельных участков и их частей, кв.м.	Необходимость резервирования/ изъятия	Способ образования земельного участка	Сведения об отнесении образуемых земельных участков к территории общего пользования	Объекты недвижимого имущества (при наличии сведений о них в ЕГРН)
22	33:05:174102:202:3У1	333-352	Российская Федерация, Владимирская область, МО город Владимир (городской округ), с. Мосино	Частная собственность	Земли населённых пунктов	Земли населённых пунктов	для сельскохозяйственного производства	12.0.1 – Улично-дорожная сеть	82 550	1482	Подлежит изъятию	Раздел существующего земельного участка	Относится	33:05:000000:990 Сооружения трубопроводного Транспорта 33:00:000000:17999 сооружения электроэнергетики
23	33:05:174102:121:3У1	353-366	обл. Владимирская, г.Владимир, МО город Владимир (городской округ), с.Спаское	Собственность МО г.Владимир	Земли сельскохозяйственного назначения	Земли промышленности, энергетики, транспорта, связи, радиовещания, телевидения, информатики, земли для обеспечения космической деятельности, земли обороны, безопасности и земли иного специального назначения	для сельскохозяйственного производства	7.2 – Автомобильный транспорт	82 000	679	-	Раздел земельного участка с сохранением земельного участка, раздел которого осуществлен, в измененных границах	Относится	-
24	33:05:174102:637:3У1	367-382	Владимирская область, МО г Владимир (городской округ), г Владимир, участок находится примерно в 100 м направлению на север от с. Спаское	Частная собственность	Земли населённых пунктов	Земли промышленности, энергетики, транспорта, связи, радиовещания, телевидения, информатики, земли для обеспечения космической деятельности, земли обороны, безопасности и земли иного специального назначения	для сельскохозяйственного производства	7.2 – Автомобильный транспорт	68 701	636	Подлежит изъятию	Раздел существующего земельного участка	Относится	-
25	33:05:174102:398:3У1	383-398	Владимирская область, МО город Владимир (городской округ), в 1200 м по направлению на юго-восток от с Мосино	Частная собственность	Земли сельскохозяйственного назначения	Земли промышленности, энергетики, транспорта, связи, радиовещания, телевидения, информатики, земли для обеспечения космической деятельности, земли обороны, безопасности и земли иного специального назначения	для сельскохозяйственного производства	7.2 – Автомобильный транспорт	42560	565	Подлежит изъятию	Раздел существующего земельного участка	Относится	33:05:000000:990 Сооружения трубопроводного транспорта

Инв. № подл.	Подпись и дата	Взаим. инв. №

Изм.	Кол.	Лист	№	Подпись	Дата

32-62/1-ПМТ-ПЗ

Лист

Земельные участки подлежат резервированию

1	33:05:174102:212	-	Владимирская обл, г Владимир, МО город Владимир (городской округ), автодорога Спасское-Мосино	Собственность МО г.Владимир	Земли промышленности, энергетики, транспорта, связи, радиовещания, телевидения, информатики, земли для обеспечения космической деятельности, земли обороны, безопасности и земли иного специального назначения	-	автомобильная дорога общего пользования Спасское-Мосино	-	49 522	-	Подлежит резервированию	-	Относится	33:05:000000:990 Сооружения трубопроводного транспорта 33:05:174102:1089 Сооружения трубопроводного транспорта 33:12:000000:537 Сооружения электроэнергетики 33:00:000000:17999 Сооружения электроэнергетики 33:00:000000:289 Сооружения электроэнергетики 33:05:174102:1770 Сооружения трубопроводного транспорта
2	33:05:000000:530	-	Владимирская область, МО город Владимир (городской округ), г Владимир, автодорога Спасское - Мосино	Собственность МО г.Владимир	Земли населённых пунктов	-	автомобильная дорога общего пользования Спасское -Мосино	-	627	-	Подлежит резервированию	-	Относится	33:05:000000:990 Сооружения трубопроводного транспорта

Примечание к таблице 1 «Образуемые земельные участки»:

1. После изъятия земельных участков для государственных или муниципальных нужд образованные земельные участки (№ участка на схеме — 1,3,6,7,8,9,10,13,14,15,17,22) подлежат переводу в категорию земель «земли населенных пунктов» с изменением вида разрешенного использования на «улично-дорожная сеть» код 12.0.1, а образованные земельные участки (№ участка на схеме — 4,11,12,16,18,19,20,21,23,24,25) подлежат переводу в категорию земель «земли промышленности, энергетики, транспорта, связи, радиовещания, телевидения, информатики, земли для обеспечения космической деятельности, земли обороны, безопасности и земли иного специального назначения» с изменением вида разрешенного использования на «Автомобильный транспорт» код 7.2.

2. Существующие земельные участки с кадастровыми номерами 33:05:174102:212 и 33:05:000000:530, занятые полосой отвода автомобильной дороги – подлежат резервированию.

Инв. № подл.	Подпись и дата	Взаим. инв. №

Изм.	Кол.	Лист	№	Подпись	Дата

32-62/1-ПМТ-ПЗ

Лист

II. Перечень и сведения о площади образуемых земельных участков, которые будут отнесены к территориям общего пользования или имуществу общего пользования, в том числе в отношении которых предполагаются резервирование и (или) изъятие для государственных или муниципальных нужд.

Все образуемые земельные участки, указанные в таблице 1, будут отнесены к территориям общего пользования.

Перечень кадастровых номеров существующих земельных участков, на которых линейный объект может быть размещен на условиях сервитута, публичного сервитута, приведен в таблице 2.

Полоса отвода автомобильной дороги расположена на существующих земельных участках (будут отнесены к резервированию):

- с кадастровым номером 33:05:174102:212, адрес: Владимирская обл, г Владимир, МО город Владимир (городской округ), автодорога Спасское-Мосино, категория земель: Земли промышленности, энергетики, транспорта, связи, радиовещания, телевидения, информатики, земли для обеспечения космической деятельности, земли обороны, безопасности и земли иного специального назначения, с видом разрешенного использования – автомобильная дорога общего пользования Спасское-Мосино;

- с кадастровым номером 33:05:000000:530, адрес: Владимирская область, МО город Владимир (городской округ), г Владимир, автодорога Спасское - Мосино, категория земель: Земли населённых пунктов, с видом разрешенного использования – автомобильная дорога общего пользования Спасское - Мосино.

III. Виды разрешенного использования образуемых земельных участков

Виды разрешенного использования образуемых земельных участков, образование которых предусмотрено проектом межевания территории, приняты в соответствии с разработанным проектом планировки территории согласно Приказа федеральной службы государственной регистрации, кадастра и картографии от 10 ноября 2020 № П/0412 (с последующими изменениями).

IV. Целевое назначение лесов, вид (виды) разрешенного использования лесного участка, количественные и качественные характеристики лесного участка, сведения о нахождении лесного участка в границах особо защитных участков лесов (в случае, если подготовка проекта межевания территории осуществляется в целях определения местоположения границ образуемых и (или) изменяемых лесных участков)

При реконструкции участка автомобильной дороги земли лесного фонда не затронуты. Образование и (или) изменение лесных участков для размещения автомобильной дороги не требуется.

V. Сведения о границах территории, в отношении которой утвержден проект межевания, содержание перечня координат характерных точек этих границ в системе координат, используемой для ведения Единого государственного реестра недвижимости

В границах планируемой территории утвержден проект межевания территории, содержащий перечень координат характерных точек границ этой территории в системе координат, используемой для ведения Единого государственного реестра недвижимости. Требуется внесение изменений в утвержденный ранее проект планировки территории и проект межевания территории.

Взаим. инв. №

Подпись и дата

Инв. № подл.

32-62/1-ПМТ-ПЗ

Лист

Изм.	Кол.	Лист	№	Подпись	Дата

Координаты поворотных точек границ образуемых земельных участков приведены в таблице 3 «Перечень координат характерных точек образуемых земельных участков» в системе координат МСК-33.

Сведения о границах территории, применительно к которой осуществляется подготовка проекта межевания, содержащие перечень координат характерных точек таких границ приведены в таблице 4.

Таблица 2

Перечень кадастровых номеров существующих земельных участков, на которых линейный объект может быть размещен на условиях сервитута, публичного сервитута

Кадастровый номер земельного участка	Адрес земельного участка	Площадь земельного участка, кв.м
33:05:174102:1029	Владимирская область, МО г Владимир (городской округ), восточнее с Мосино	619

Изн. № подл.	Подпись и дата	Взаим. инв. №

Изм.	Кол.	Лист	№	Подпись	Дата

32-62/1-ПМТ-ПЗ

Лист

Таблица 3. Перечень координат характерных поворотных точек образуемых земельных участков (для размещения автомобильной дороги)

Система координат – МСК-33

33:05:174102:1103:3У1

S 1558 кв.м

Обозначение точки	X, м	Y, м
1	2	3
1	192355,81	212928,37
2	192306,60	212935,32
3	192284,14	212938,49
4	192219,88	212945,92
5	192211,19	212946,47
6	192205,52	212936,86
7	192234,38	212933,46
8	192284,99	212927,58
9	192300,45	212925,46
10	192317,11	212923,17
11	192351,36	212918,27
1	192355,81	212928,37

33:05:174102:3У1

S 1868 кв.м

Обозначение точки	X, м	Y, м
1	2	3
12	192353,59	212923,32
13	192377,23	212920,34
14	192376,78	212917,73
15	192387,97	212915,82
16	192396,32	212915,62
17	192399,24	212917,30
18	192452,10	212909,74
19	192454,09	212903,05
20	192452,58	212899,39
21	192467,22	212895,53
22	192471,92	212906,59
23	192540,53	212896,56
24	192539,80	212887,94
25	192553,41	212881,67
26	192555,91	212887,73
27	192562,09	212894,39
28	192587,35	212892,13
29	192606,57	212887,03
30	192662,02	212907,17
31	192606,88	212896,06
32	192560,17	212898,06
33	192502,86	212906,38
34	192489,02	212908,39
35	192409,59	212920,77
1	192355,81	212928,37
12	192353,59	212923,32

33:05:000000:3У1		S 339 кв.м
38	192206,03	212946,79
39	192205,81	212946,80
40	192171,38	212948,95
41	192170,67	212940,97
6	192205,52	212936,86
5	192211,19	212946,47
38	192206,03	212946,79
33:05:170402:3У1		S 15 кв.м
42	192206,59	212964,75
43	192206,53	212965,87
44	192193,28	212966,68
45	192192,10	212965,69
46	192206,40	212964,80
42	192206,59	212964,75

33:05:174102:1490:3У1

S 2648 кв.м

Обозначение точки	X, м	Y, м
1	2	3
47	192613,79	212887,52
48	192622,77	212888,36
49	192625,59	212888,78
50	192638,00	212890,65
51	192650,92	212893,23
52	192664,25	212896,61
53	192664,92	212894,20
54	192679,41	212898,05
55	192678,57	212901,07
56	192687,74	212904,34
57	192711,81	212913,03
58	192718,40	212915,33
59	192762,57	212932,89
60	192797,54	212948,19
61	192793,85	212942,68
62	192804,17	212935,80
63	192830,97	212975,82
64	192805,13	212964,11
65	192758,29	212943,41
30	192662,02	212907,17
29	192606,57	212887,03
47	192613,79	212887,52

33:05:174102:223:3У1

S 376 кв.м

Обозначение точки	X, м	Y, м
1	2	3
66	192807,65	212933,48
67	192817,11	212946,27
68	192820,50	212944,00
69	192826,44	212952,90
70	192823,49	212954,87
71	192834,39	212972,54
72	192855,28	212982,45
73	192853,59	212986,07
63	192830,97	212975,82
62	192804,17	212935,80
66	192807,65	212933,48

33:05:174102:3У2

S 4092 кв.м

Обозначение точки	X, м	Y, м
1	2	3
74	192657,13	212924,54
75	192751,15	212960,17
76	192797,83	212980,56
77	192845,98	213002,38
78	192844,29	213006,01
79	192867,85	213017,00
74	192657,13	212924,54
79	192867,85	213017,00
80	192869,35	213013,29
81	192890,87	213024,30
82	192890,60	213024,49
83	192892,07	213026,69
84	192893,56	213025,69
85	192922,26	213040,38
86	192967,45	213063,51
87	193066,34	213120,36
88	193155,39	213167,09
89	193170,06	213174,53
90	193230,66	213205,26
91	193229,00	213208,89
92	193253,03	213219,39
93	193254,63	213215,72
94	193328,17	213242,13
95	193406,50	213261,17
96	193478,80	213271,01
97	193529,50	213272,56
98	193482,21	213276,04
99	193413,70	213266,91
100	193272,12	213232,65
101	193170,06	213177,75
102	193023,75	213099,03
103	192921,47	213044,00

104	192881,63	213022,57
79	192867,85	213017,00
105	193663,98	213252,48
106	193637,49	213264,62
107	193611,91	213266,50
108	193640,84	213260,81
105	193663,98	213252,48
109	193718,45	213210,99
110	193714,45	213215,44
111	193692,29	213239,50
112	193676,71	213246,64
113	193694,93	213235,00
109	193718,45	213210,99
114	193736,74	212143,28
115	193719,00	212145,62
116	193719,35	212147,60
117	193718,36	212147,74
118	193718,50	212148,73
119	193719,49	212148,59
120	193719,96	212152,03
121	193715,36	212152,69
122	193716,58	212121,30
123	193722,50	212116,65
124	193730,60	212110,28
114	193736,74	212143,28

33:05:174102:747:3У1

S 6660 кв.м

Обозначение точек	X, м	Y, м
1	2	3
125	193733,97	213188,95
126	193738,24	213181,43
127	193746,82	213166,31
128	193750,44	213168,28
129	193762,90	213145,58
130	193759,40	213143,64
131	193764,86	213133,81
132	193778,35	213076,22
133	193790,08	212989,93
134	193791,46	212979,73
135	193795,44	212980,07
136	193797,03	212952,91
137	193793,03	212952,78
138	193793,20	212926,44
139	193786,56	212834,02
140	193779,49	212740,92
141	193777,94	212667,25
142	193778,39	212594,75
143	193787,77	212563,58
144	193788,19	212588,18
145	193788,61	212613,17
146	193789,03	212637,81

147	193789,56	212665,30
148	193790,39	212720,01
149	193790,63	212735,02
150	193791,60	212764,69
151	193795,08	212815,27
152	193797,18	212843,27
153	193799,26	212871,28
154	193801,06	212896,27
155	193803,20	212926,15
156	193802,83	212956,27
157	193801,91	212988,16
158	193798,26	213015,27
159	193794,56	213042,27
160	193791,18	213067,27
161	193789,67	213078,31
162	193786,40	213092,27
163	193781,35	213113,90
164	193776,60	213128,10
165	193771,16	213144,40
166	193756,66	213171,83
167	193737,29	213202,76
109	193718,45	213210,99
125	193733,97	213188,95

33:05:174102:983:3У1

S 4623 кв.м

Обозначение точки	X, м	Y, м
1	2	3
168	193709,34	213193,08
169	193710,74	213170,96
170	193712,92	213167,65
171	193720,56	213153,89
172	193737,71	213122,98
173	193739,59	213114,87
174	193743,02	213100,14
175	193749,79	213071,07
176	193752,95	213047,82
177	193758,49	213006,28
178	193762,71	212974,79
179	193762,84	212972,43
180	193764,04	212951,85
181	193764,14	212935,87
182	193764,20	212927,50
183	193763,25	212913,92
184	193762,14	212899,72
185	193759,86	212868,76
186	193757,42	212835,83
187	193754,99	212802,90
188	193751,58	212756,71
189	193762,63	212756,61
190	193768,62	212835,57
191	193773,13	212898,23

192	193775,20	212926,90
193	193775,04	212952,21
194	193771,04	212952,09
195	193769,54	212977,86
196	193773,52	212978,20
197	193760,62	213073,06
198	193748,07	213126,97
199	193743,66	213134,91
200	193740,16	213132,97
201	193727,59	213155,86
202	193731,01	213157,72
203	193722,34	213173,35
168	193709,34	213193,08

33:05:174102:955:3У1

S 632 кв.м

Обозначение точки	X, м	Y, м
1	2	3
189	193762,63	212756,61
188	193751,58	212756,71
204	193750,52	212742,37
205	193750,41	212736,48
206	193750,98	212721,49
207	193749,71	212697,60
208	193760,68	212697,76
209	193760,83	212703,99
210	193760,47	212703,06
211	193759,54	212703,41
212	193759,90	212704,35
213	193760,83	212704,00
214	193761,38	212734,73
215	193761,51	212741,87
189	193762,63	212756,61

33:05:174102:836:3У1

S 1997 кв.м

Обозначение точки	X, м	Y, м
1	2	3
143	193787,77	212563,58
142	193778,39	212594,75
216	193778,43	212588,91
217	193772,99	212510,42
218	193771,11	212425,82
219	193775,11	212425,91
220	193775,72	212399,92
221	193781,48	212401,17
222	193786,29	212520,86
143	193787,77	212563,58

33:05:174102:953:3У1

S 542 кв.м

Обозначение точки	X, м	Y, м
1	2	3
223	193757,50	212547,11
224	193746,35	212546,94
225	193744,55	212519,60
226	193743,68	212506,49
227	193745,64	212494,18
228	193754,78	212500,99
229	193755,01	212511,43
223	193757,50	212547,11
230	193750,91	212506,85
231	193749,91	212506,90
232	193749,86	212505,90
233	193750,86	212505,85
230	193750,91	212506,85

33:05:174102:362:3У1

S 192 кв.м

Обозначение точки	X, м	Y, м
1	2	3
228	193754,78	212500,99
227	193745,64	212494,18
234	193749,66	212468,88
235	193754,15	212472,46
228	193754,78	212500,99

33:05:174102:1029:3У1

S 2081 кв.м

Обозначение точки	X, м	Y, м
1	2	3
235	193754,15	212472,46
234	193749,66	212468,88
236	193742,81	212419,35
237	193741,79	212407,94
238	193748,34	212379,08
239	193752,37	212378,52
240	193753,73	212399,40
241	193749,72	212399,31
242	193749,11	212425,30
243	193753,11	212425,40
235	193754,15	212472,46
244	193747,10	212408,06
245	193746,11	212408,09
246	193746,07	212407,09
247	193747,07	212407,06
244	193747,10	212408,06
122	193716,58	212121,30
121	193715,36	212152,69

248	193719,03	212178,43
249	193724,15	212177,70
250	193728,16	212202,65
251	193729,65	212212,23
252	193723,87	212213,42
253	193723,34	212210,22
254	193720,59	212210,60
255	193692,79	212150,63
256	193692,26	212140,92
257	193695,36	212133,28
258	193709,50	212126,86
122	193716,58	212121,30

33:05:174102:754:3У1

S 809 кв.м

Обозначение точки	X, м	Y, м
1	2	3
259	193771,72	212399,82
260	193768,37	212347,54
261	193764,45	212320,14
262	193775,78	212315,58
263	193777,92	212322,97
264	193774,58	212324,31
265	193775,54	212331,02
266	193778,13	212349,95
221	193781,48	212401,17
220	193775,72	212399,92
259	193771,72	212399,82

33:05:174102:1491:3У1

S 112 кв.м

Обозначение точки	X, м	Y, м
1	2	3
262	193775,78	212315,58
261	193764,45	212320,14
267	193763,03	212310,25
268	193773,06	212306,22
262	193775,78	212315,58

33:05:174102:1144:3У1

S 1211 кв.м

Обозначение точки	X, м	Y, м
1	2	3
269	193773,06	212306,21
270	193763,03	212310,24
271	193755,75	212259,38
272	193744,06	212187,77
273	193754,28	212184,29
274	193757,01	212203,07
275	193757,26	212204,80
276	193760,04	212223,86
277	193760,94	212230,07
278	193762,95	212243,88
279	193764,87	212257,07
280	193765,82	212263,66
281	193770,90	212298,78
269	193773,06	212306,21

33:05:174102:126:3У1

S 7 кв.м

Обозначение точки	X, м	Y, м
1	2	3
118	193718,50	212148,73
117	193718,36	212147,74
116	193719,35	212147,60
119	193719,49	212148,59
118	193718,50	212148,73
282	193730,07	212229,96
283	193729,92	212228,98
284	193730,91	212228,83
285	193731,05	212229,81
282	193730,07	212229,96
286	193741,93	212309,09
287	193741,89	212308,08
288	193742,89	212308,04
289	193742,94	212309,05
286	193741,93	212309,09
244	193747,10	212408,06
245	193746,11	212408,09
246	193746,07	212407,09
247	193747,07	212407,06
244	193747,10	212408,06
230	193750,91	212506,85
231	193749,91	212506,90
232	193749,86	212505,90
233	193750,86	212505,85
230	193750,91	212506,85
290	193754,34	212605,70
291	193754,29	212604,70
292	193755,29	212604,65
293	193755,34	212605,65
290	193754,34	212605,70

210	193760,47	212703,06
213	193760,83	212704,00
212	193759,90	212704,35
211	193759,54	212703,41
210	193760,47	212703,06

33:05:174102:961:3У1

S 1657 кв.м

Обозначение точки	X, м	Y, м
1	2	3
208	193760,68	212697,76
207	193749,71	212697,60
294	193749,09	212641,63
295	193749,28	212591,17
224	193746,35	212546,94
223	193757,50	212547,11
296	193760,43	212589,24
297	193760,42	212591,19
298	193760,10	212641,69
299	193759,94	212667,09
208	193760,68	212697,76
293	193755,34	212605,65
290	193754,34	212605,70
291	193754,29	212604,70
292	193755,29	212604,65
293	193755,34	212605,65

33:05:000000:39:3У1

S 7 кв.м

Обозначение точки	X, м	Y, м
1	2	3
302	192907,20	213022,39
303	192905,72	213020,19
304	192907,92	213018,72
305	192909,39	213020,91
302	192907,20	213022,39

33:05:000000:39:3У2

S 7 кв.м

Обозначение точки	X, м	Y, м
1	2	3
306	192892,07	213026,69
307	192890,60	213024,49
308	192890,87	213024,30
309	192892,80	213023,02
310	192894,27	213025,21
311	192893,56	213025,69
306	192892,07	213026,69

33:05:174102:1495:3У1

S 1345 кв.м

Обозначение точки	X, м	Y, м
1	2	3
312	193752,37	212378,52
313	193748,34	212379,08
314	193746,54	212362,48
315	193743,15	212325,80
316	193732,97	212313,24
317	193727,04	212266,99
318	193723,87	212213,42
319	193729,65	212212,23
320	193739,98	212278,29
321	193750,49	212349,64
312	193752,37	212378,52

33:05:174102:1441:3У1

S 148 кв.м

Обозначение точки	X, м	Y, м
1	2	3
322	193709,05	213224,14
323	193701,30	213232,00
324	193692,30	213239,52
325	193678,76	213249,07
326	193665,81	213255,07
327	193637,49	213264,62
328	193663,98	213252,48
329	193672,22	213249,51
330	193676,71	213246,64
331	193692,29	213239,50
332	193714,45	213215,44
322	193709,05	213224,14

33:05:174102:202:3У1

S 1482 кв.м

Обозначение точки	X, м	Y, м
1	2	3
333	193705,54	213198,85
334	193683,21	213221,27
335	193664,65	213233,11
336	193636,02	213243,41
337	193605,65	213249,38
338	193536,94	213254,80
339	193480,36	213253,07
340	193461,93	213250,56
341	193485,35	213250,72
342	193526,08	213251,93

343	193574,10	213249,17
344	193595,88	213230,12
345	193605,07	213226,19
346	193611,92	213228,25
347	193644,75	213238,02
348	193663,77	213231,30
349	193681,90	213219,74
350	193700,88	213198,23
351	193709,86	213184,84
352	193709,34	213193,08
333	193705,54	213198,85

33:05:174102:121:3У1

S 679 кв.м

Обозначение точки	X, м	Y, м
1	2	3
353	192796,52	212985,70
354	192785,50	212987,31
355	192767,44	212979,80
356	192751,57	212966,15
357	192652,08	212925,81
358	192627,01	212919,11
359	192594,85	212916,22
360	192553,46	212918,87
361	192482,16	212929,01
362	192481,02	212927,85
363	192528,78	212920,88
364	192561,71	212916,01
365	192605,47	212914,14
366	192657,13	212924,54
353	192796,52	212985,70

33:05:174102:637:3У1

S 636 кв.м

Обозначение точки	X, м	Y, м
1	2	3
367	192399,14	212941,83
368	192298,67	212957,12
369	192273,11	212960,19
370	192241,40	212963,29
371	192241,22	212968,56
372	192239,40	212972,34
373	192235,60	212975,56
374	192231,20	212977,01
375	192221,75	212964,84
376	192206,53	212965,87
377	192206,59	212964,75
378	192221,50	212963,86
379	192286,29	212956,37

380	192412,24	212938,58
381	192481,02	212927,85
382	192482,16	212929,01
367	192399,14	212941,83

33:05:174102:398:3У1

S 565 кв.м

Обозначение точки	X, м	Y, м
1	2	3
384	193428,20	213245,97
385	193409,73	213243,46
386	193333,50	213224,93
387	193261,84	213199,22
388	193263,23	213196,04
389	193334,57	213221,64
390	193388,39	213237,53
391	193410,28	213240,49
384	193428,20	213245,97
392	193261,40	213194,67
393	193239,40	213185,06
394	193237,80	213188,73
395	193221,99	213180,56
396	193239,34	213184,76
397	193246,65	213183,87
398	193259,79	213189,60
392	193261,40	213194,67

Таблица 4. Перечень координат характерных точек границ территории, применительно к которой осуществляется подготовка проекта межевания
Система координат - МСК-33

Обозначение точки	X, м	Y, м
1	2	3
1	194691,84	212729,86
2	194691,31	212784,54
3	194665,32	212802,71
4	194624,94	212830,95
5	194609,39	212841,52
6	194539,39	212798,51
7	194517,86	212836,13
8	194511,69	212881,20
9	194515,46	212907,52
10	194510,21	213087,76
11	194441,34	213087,27
12	194407,85	213084,74
13	194385,12	213076,78
14	194322,69	213043,76
15	194292,08	213017,57
16	194268,23	212989,05
17	194245,05	212968,39
18	194226,84	212906,60
19	194201,02	212776,92
20	194202,53	212767,07
21	194205,93	212759,59
22	194212,36	212751,49
23	194222,90	212748,47
24	194297,34	212763,02
25	194351,99	212791,11
26	194449,88	212849,99
27	194484,83	212872,50
28	194500,81	212831,39
29	194491,26	212783,48
30	194468,78	212757,15
31	194450,02	212748,55
32	194403,47	212736,55
33	194349,87	212718,67
34	194318,86	212698,10
35	194245,05	212662,41
36	194217,84	212642,52
37	194227,84	212644,23
38	194257,93	212649,40
39	194257,08	212597,54
40	194256,68	212572,55
41	194256,26	212547,58
42	194229,35	212548,00
43	194131,31	212551,17
44	194128,58	212384,14
45	194125,74	212210,34
46	194125,25	212180,32
47	194124,37	212126,77
48	194078,90	212177,17
49	194048,46	212210,89
50	194047,05	212210,90
51	194038,46	212218,18
52	194035,93	212219,20
53	194007,78	212230,52
54	193992,78	212236,56
55	193952,77	212252,65
56	193912,78	212268,73

57	193897,78	212274,76
58	193860,27	212289,85
59	193822,76	212304,93
60	193807,76	212310,97
61	193783,61	212326,00
62	193775,54	212331,02
63	193778,13	212349,95
64	193781,48	212401,17
65	193807,72	212406,84
66	193891,21	212451,99
67	193889,56	212479,62
68	193887,66	212511,84
69	194097,46	212641,00
70	194089,54	212639,64
71	194060,34	212634,59
72	194023,32	212611,80
73	193992,80	212592,99
74	193952,78	212568,37
75	193919,64	212547,97
76	193912,78	212551,80
77	193912,77	212592,27
78	193912,79	212622,77
79	193912,77	212650,27
80	193912,77	212677,76
81	193912,79	212719,99
82	193937,80	212720,03
83	193960,80	212720,02
84	193965,79	212693,71
85	193970,37	212687,46
86	193981,94	212670,86
87	193989,74	212665,24
88	194004,60	212655,08
89	194007,16	212654,61
90	194026,63	212650,73
91	194032,24	212649,72
92	194059,86	212654,94
93	194072,98	212663,58
94	194083,74	212670,68
95	194099,53	212694,85
96	194104,82	212721,37
97	194103,80	212727,23
98	194098,74	212750,35
99	194087,65	212767,02
100	194083,34	212772,88
101	194072,48	212780,36
102	194060,66	212788,67
103	194058,02	212788,96
104	194040,60	212792,42
105	194033,05	212794,08
106	194006,29	212788,81
107	194006,29	212826,95
108	194006,28	212850,57
109	194012,70	212850,59
110	194011,89	212868,04
111	193994,28	212873,11
112	193994,28	212781,32
113	193981,68	212773,24
114	193975,96	212764,38
115	193965,91	212749,01
116	193963,13	212735,01
117	193942,77	212735,02
118	193912,78	212735,02
119	193912,77	212781,73
120	193912,77	212847,71
121	193912,78	212883,75

122	193912,77	212908,77
123	193912,77	213089,99
124	193917,20	213092,33
125	193952,78	213068,30
126	193994,27	213040,29
127	193994,28	213024,76
128	193994,29	212994,79
129	193994,28	212964,75
130	193994,28	212959,34
131	193994,30	212947,54
132	194018,01	212955,78
133	194011,92	212956,69
134	194011,92	212972,14
135	194006,28	212972,14
136	194006,28	212988,32
137	194006,26	213028,02
138	194011,75	213031,63
139	194042,82	213018,32
140	194068,36	213007,37
141	194090,17	212998,02
142	194092,06	213014,08
143	194076,36	213020,81
144	194006,39	213050,79
145	193862,26	213148,16
146	193851,19	213153,00
147	193776,60	213128,10
148	193771,16	213144,40
149	193756,66	213171,83
150	193737,29	213202,76
151	193718,45	213210,99
152	193714,45	213215,44
153	193709,05	213224,14
154	193697,81	213242,26
155	193675,23	213267,59
156	193607,38	213317,62
157	193601,59	213310,47
158	193522,83	213375,20
159	193534,66	213391,47
160	193526,10	213398,32
161	193481,82	213342,82
162	193482,21	213276,04
163	193413,70	213266,91
164	193272,12	213232,65
165	193228,79	213209,34
166	193170,06	213177,75
167	193119,74	213150,68
168	193023,75	213099,03
169	192921,47	213044,00
170	192925,85	213177,47
171	192644,05	213178,22
172	192589,01	213094,71
173	192369,73	213244,79
174	192359,83	213251,56
175	192289,76	213152,67
176	192257,48	213096,80
177	192249,59	213083,15
178	192235,94	213051,49
179	192220,50	213015,68
180	192216,95	213006,31
181	192205,96	212977,32
182	192206,53	212965,87
183	192193,27	212966,69
184	192192,10	212965,69
185	192172,86	212966,89
186	192172,53	212962,92

187	192171,71	212952,92
188	192171,47	212949,98
189	192171,38	212948,95
190	192170,83	212941,80
191	192170,67	212940,97
192	192198,56	212937,68
193	192205,52	212936,86
194	192234,38	212933,46
195	192284,99	212927,58
196	192273,45	212901,39
197	192256,51	212862,95
198	192248,05	212843,73
199	192239,58	212824,51
200	192223,46	212787,91
201	192216,06	212771,11
202	192153,69	212789,75
203	192114,24	212801,59
204	192086,00	212759,94
205	192119,32	212749,95
206	192137,66	212744,45
207	192156,00	212738,94
208	192175,30	212733,15
209	192196,54	212726,80
210	192179,13	212687,29
211	192155,54	212688,19
212	192134,06	212689,00
213	192113,65	212689,78
214	192093,23	212690,55
215	192068,22	212691,50
216	192055,78	212693,77
217	192050,09	212696,19
218	192044,89	212699,32
219	192029,84	212677,12
220	192235,27	212654,73
221	192248,46	212684,66
222	192219,44	212685,79
223	192195,28	212686,74
224	192211,06	212722,57
225	192232,80	212716,24
226	192259,01	212708,62
227	192267,62	212728,16
228	192278,53	212752,93
229	192230,58	212766,88
230	192241,96	212792,71
231	192250,52	212812,13
232	192259,07	212831,55
233	192267,63	212850,97
234	192276,18	212870,39
235	192293,29	212909,22
236	192300,45	212925,46
237	192317,11	212923,17
238	192351,36	212918,27
239	192349,89	212914,92
240	192380,06	212907,61
241	192389,94	212905,22
242	192420,11	212897,91
243	192449,08	212890,89
244	192492,76	212880,31
245	192506,46	212876,88
246	192550,78	212875,00
247	192571,07	212874,14
248	192601,91	212885,34
249	192606,57	212887,03
250	192622,77	212888,36
251	192625,59	212888,78

252	192638,00	212890,65
253	192650,92	212893,23
254	192660,93	212895,77
255	192664,25	212896,61
256	192664,92	212894,20
257	192670,84	212872,93
258	192649,39	212858,21
259	192633,32	212847,18
260	192631,54	212845,95
261	192628,83	212843,70
262	192624,69	212839,92
263	192620,95	212835,68
264	192616,57	212829,44
265	192602,46	212807,73
266	192587,81	212785,18
267	192572,09	212760,99
268	192555,22	212735,14
269	192536,29	212705,90
270	192518,65	212678,76
271	192483,27	212624,22
272	192464,77	212625,14
273	192448,53	212627,32
274	192475,44	212692,53
275	192487,31	212721,30
276	192470,17	212719,06
277	192461,10	212697,09
278	192454,41	212680,34
279	192456,93	212679,54
280	192453,30	212668,07
281	192450,78	212668,87
282	192434,36	212632,38
283	192413,04	212638,94
284	192399,61	212640,04
285	192402,53	212647,31
286	192375,31	212632,13
287	192389,03	212590,97
288	192448,49	212621,84
289	192491,94	212595,54
290	192552,95	212604,18
291	192583,16	212592,49
292	192591,41	212589,29
293	192855,28	212982,45
294	192878,85	212993,44
295	192877,15	212997,07
296	192916,16	213016,92
297	192953,80	213036,31
298	192976,06	213047,70
299	193075,05	213104,60
300	193221,99	213180,56
301	193068,29	212899,74
302	193130,49	212861,56
303	193428,20	213245,97
304	193462,04	213250,58
305	193384,68	212990,99
306	193599,95	212891,66
307	193626,66	212918,03
308	193651,47	212966,35
309	193686,85	213097,83
310	193712,66	213140,70
311	193710,74	213170,96
312	193712,92	213167,65
313	193720,56	213153,89
314	193737,71	213122,98
315	193739,59	213114,87
316	193726,13	213110,34

317	193726,02	213110,30
318	193724,83	213109,66
319	193724,00	213109,18
320	193723,30	213108,73
321	193722,55	213108,21
322	193721,86	213107,70
323	193721,11	213107,12
324	193720,76	213106,83
325	193720,42	213106,52
326	193720,07	213106,21
327	193719,74	213105,90
328	193719,41	213105,58
329	193718,91	213105,07
330	193718,44	213104,57
331	193717,99	213104,05
332	193717,09	213102,93
333	193716,77	213102,49
334	193716,11	213101,53
335	193715,45	213100,46
336	193715,13	213099,92
337	193714,59	213098,90
338	193713,98	213097,08
339	193705,26	213071,02
340	193686,67	213015,41
341	193686,44	213009,42
342	193684,42	212955,55
343	193683,30	212925,51
344	193661,97	212928,34
345	193660,50	212928,22
346	193658,97	212927,96
347	193657,08	212927,42
348	193655,95	212926,96
349	193653,72	212925,73
350	193651,83	212924,24
351	193650,44	212922,76
352	193649,32	212921,23
353	193648,42	212919,62
354	193647,72	212917,91
355	193646,91	212915,29
356	193634,65	212875,65
357	193638,31	212873,96
358	193615,15	212827,14
359	193593,03	212758,10
360	193582,76	212708,81
361	193577,60	212695,15
362	193556,97	212640,54
363	193538,17	212590,76
364	193512,79	212543,34
365	193503,79	212528,45
366	193471,38	212502,94
367	193425,18	212471,22
368	193402,69	212435,86
369	193384,16	212462,60
370	193318,86	212408,47
371	193379,59	212371,26
372	193393,08	212392,49
373	193443,53	212366,69
374	193534,87	212384,96
375	193594,24	212343,85
376	193605,26	212321,14
377	193590,47	212302,94
378	193628,41	212289,04
379	193646,72	212257,65
380	193667,65	212218,41
381	193672,87	212181,79

382	193672,87	212156,48
383	193678,41	212161,68
384	193680,59	212149,62
385	193679,54	212142,28
386	193680,72	212139,93
387	193688,16	212136,55
388	193699,11	212125,50
389	193707,56	212121,88
390	193711,32	212121,32
391	193712,98	212124,12
392	193716,58	212121,30
393	193722,50	212116,65
394	193730,60	212110,28
395	193736,74	212143,28
396	193737,78	212149,49
397	193741,10	212149,01
398	193744,77	212174,75
399	193741,99	212175,15
400	193743,88	212186,74
401	193744,05	212187,78
402	193755,75	212259,38
403	193744,06	212187,77
404	193754,28	212184,29
405	193757,01	212203,07
406	193757,26	212204,80
407	193760,04	212223,86
408	193760,94	212230,07
409	193762,95	212243,88
410	193764,87	212257,07
411	193765,82	212263,66
412	193770,90	212298,78
413	193800,57	212286,85
414	193807,76	212283,96
415	193822,76	212277,92
416	193834,20	212273,32
417	193833,95	212263,76
418	193833,71	212243,75
419	193833,35	212223,73
420	193833,14	212204,42
421	193832,76	212184,46
422	193838,58	212185,82
423	193847,68	212178,76
424	193847,90	212195,04
425	193848,36	212223,48
426	193849,04	212267,36
427	193860,27	212262,84
428	193889,52	212251,07
429	193897,78	212247,76
430	193912,79	212241,71
431	193929,02	212235,17
432	193928,96	212215,05
433	193928,48	212175,05
434	193928,23	212155,03
435	193927,76	212116,59
436	193926,90	212101,02
437	193925,65	212078,50
438	193924,44	212056,59
439	193943,85	212040,93
440	193944,03	212056,53
441	193944,26	212082,06
442	193944,24	212107,15
443	193944,22	212131,69
444	193944,19	212157,71
445	193944,17	212181,68
446	193944,13	212206,92

447	193944,04	212229,15
448	193952,78	212225,64
449	193989,35	212210,93
450	193992,78	212209,55
451	194007,79	212203,51
452	194029,14	212194,93
453	194034,45	212189,08
454	194034,51	212201,08
455	194034,34	212164,36
456	194033,52	211987,78
457	194048,37	211977,04
458	194048,40	211991,33
459	194048,54	212016,31
460	194048,59	212041,34
461	194048,79	212066,34
462	194048,83	212091,36
463	194048,93	212126,35
464	194049,27	212172,68
465	194123,78	212090,12
466	194123,37	212065,12
467	194122,96	212040,14
468	194122,54	212015,14
469	194122,14	211990,15
470	194121,57	211955,14
471	194121,05	211924,48
472	194131,20	211917,14
473	194135,95	211913,53
474	194136,14	211929,42
475	194172,13	211928,85
476	194196,15	211928,45
477	194223,22	211929,95
478	194249,80	211935,30
479	194275,33	211944,33
480	194299,31	211956,96
481	194321,29	211972,83
482	194340,80	211991,68
483	194357,39	212013,11
484	194370,75	212036,70
485	194380,62	212061,94
486	194386,88	212088,29
487	194389,20	212114,33
488	194430,19	212113,68
489	194432,72	212125,62
490	194389,40	212126,32
491	194389,78	212150,29
492	194390,22	212175,33
493	194390,60	212200,32
494	194391,02	212225,30
495	194391,43	212250,31
496	194391,84	212275,30
497	194392,24	212300,31
498	194392,63	212324,27
499	194436,95	212323,61
500	194437,92	212335,54
501	194392,82	212336,28
502	194393,23	212360,27
503	194393,64	212385,29
504	194394,03	212410,29
505	194394,46	212435,29
506	194394,85	212460,29
507	194395,27	212485,29
508	194395,68	212510,27
509	194396,06	212533,27
510	194455,34	212532,24
511	194456,32	212544,31

512	194396,25	212545,27
513	194396,64	212569,27
514	194397,01	212593,25
515	194397,43	212616,23
516	194397,78	212639,30
517	194398,14	212661,26
518	194398,49	212683,26
519	194399,10	212719,92
520	194424,23	212726,42
521	194449,32	212732,89
522	194474,43	212739,36
523	194473,70	212695,95
524	194631,57	212693,73
525	194684,61	212692,99
526	194687,31	212735,12