


ПОСТАЖНЫЙ ПЛАН
4 ЭТОЖО
г. Владимир,
Маджтрескскн проспект, А.47

КОПИЯ

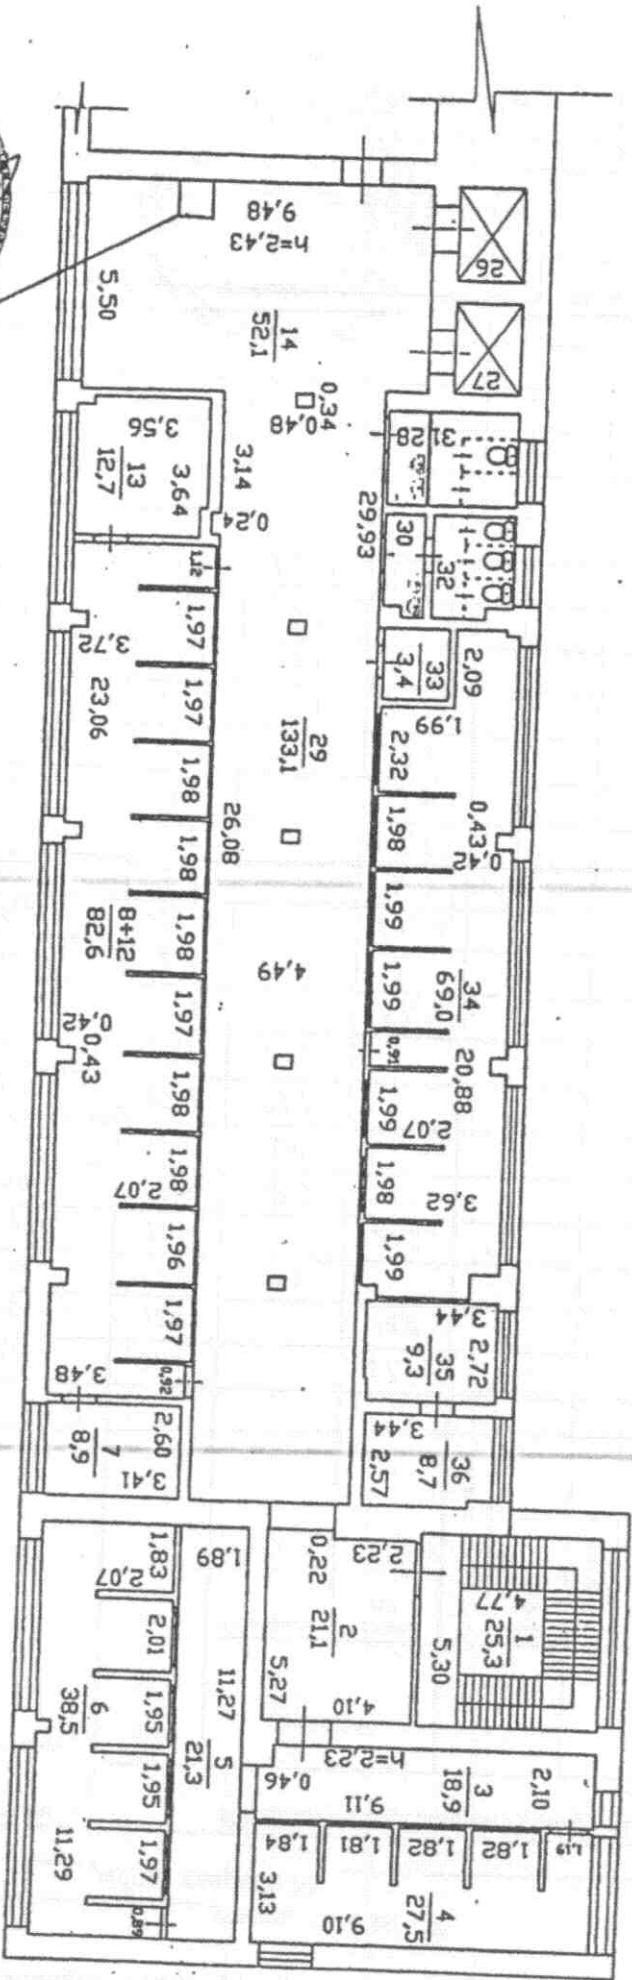

КОПИЯ ВЕРНА



Меморандум на проект планировки

М 1:200

26.06.2012
Проект
Директор

Судья
Филиппов

26.06.2012
Проект
Директор

[Handwritten signature]

VI. Экспликация к плану строений

По Октябрьский проспект _____ улице, дом № 47
район, квартал № _____

Дат	Литер по плану	Этаж. Начиная с подвального и кончая мезонинном	№№ квартир торговых складских и пр. помещений	Назначения помещений: жилое, контора, магазин, ванная, коридор, кухня и прочая	Площадь по внутреннему обмеру кв. метров																		
					Общая	нежилое		Основная	Вспомогат.	Основная	вспомогат.	Основная	вспомогат.	Высота									
						Полная	Основная								вспомогат.								
																						2,23	
26	А	4	2	коридор	21,1			21,1															
06			3	коридор	18,9			18,9															
12			4	кабинет	27,5	27,5																	
			5	коридор	21,3			21,3															
			6	кабинет	38,5	38,5																	2,43
			7	кабинет	8,9	8,9																	
			8-12	кабинет	82,6	82,6																	
			13	кабинет	12,7	12,7																	
			14	холл	52,1			52,1															
			28	санузел	2,7			2,7															
			29	коридор	133,1			133,1															
			30	санузел	2,8			2,8															
			31	санузел	5,7			5,7															
			32	санузел	5,6			5,6															
			33	служебное	3,4			3,4															
			34	кабинет	69,0	69,0																	
			35	кабинет	9,3	9,3																	
			36	кабинет	8,7	8,7																	
				итого:	523,9	257,2		266,7															



КОПИЯ ВЕРНА