

КАДАСТРОВЫЙ ПАСПОРТ

помещения

Лист № 1 всего листов 2
Дата 30.03.2012Кадастровый номер _____
Инвентарный номер (ранее присвоенный учетный номер) 17:401:001:002008140:0001:20000

1. Описание объекта недвижимого имущества

1.1. Кадастровый номер здания (сооружения), в котором расположено помещение _____

1.2. Этаж (этажи), на котором расположено помещение подвал1.3. Общая площадь помещения 31.1 кв.м

1.4. Адрес (местоположение): _____

Субъект Российской Федерации	Владимирская область	
Район		
Муниципальное образование	тип	город
	наименование	Владимир
Населенный пункт	тип	
	наименование	
Улица (проспект, переулок и т.д.)	тип	улица
	наименование	Комиссарова
Номер дома	19	
Номер корпуса		
Номер строения		
Литера	А	
Номер помещения (квартиры)		
Иное описание местоположения		

1.5. Назначение помещения нежилое
(жилое, нежилое)1.6. Вид помещения в многоквартирном доме _____
(комната, квартира)1.7. Номер помещения на поэтажном плане 2, 2а

1.8. Предыдущие кадастровые (условные) номера объекта недвижимого имущества: _____

1.9. Примечание: Составлено по данным технической инвентаризации по состоянию на 20.12.11 г.
Разрешение на переоборудование к. 2,2а не предъявлено.
За достоверность информации ответственности не несем, так как инвентаризация проводилась 20.12.11г.1.10 ФГУП "РОСТЕХИНВЕНТАРИЗАЦИЯ - ФЕДЕРАЛЬНОЕ БТИ" Владимирский филиал
Свидетельство об аккредитации серия РН-1 № 000364 от 14.12.2007 г.
(наименование органа или организации)И.о. Начальника ОТИОН
(полное наименование должности)
исп. Сидельникова О.П. *Сид*
рук. гр. Варенцова И.С.Варенцова И.С.
(инициалы, фамилия)

КАДАСТРОВЫЙ ПАСПОРТ ПОМЕЩЕНИЯ


Лист № 2 всего листов 2

Кадастровый номер _____

Инвентарный номер (ранее присвоенный учетный номер) _____


17:401:001:002008140:0001:20000

2. План расположения помещения на этаже

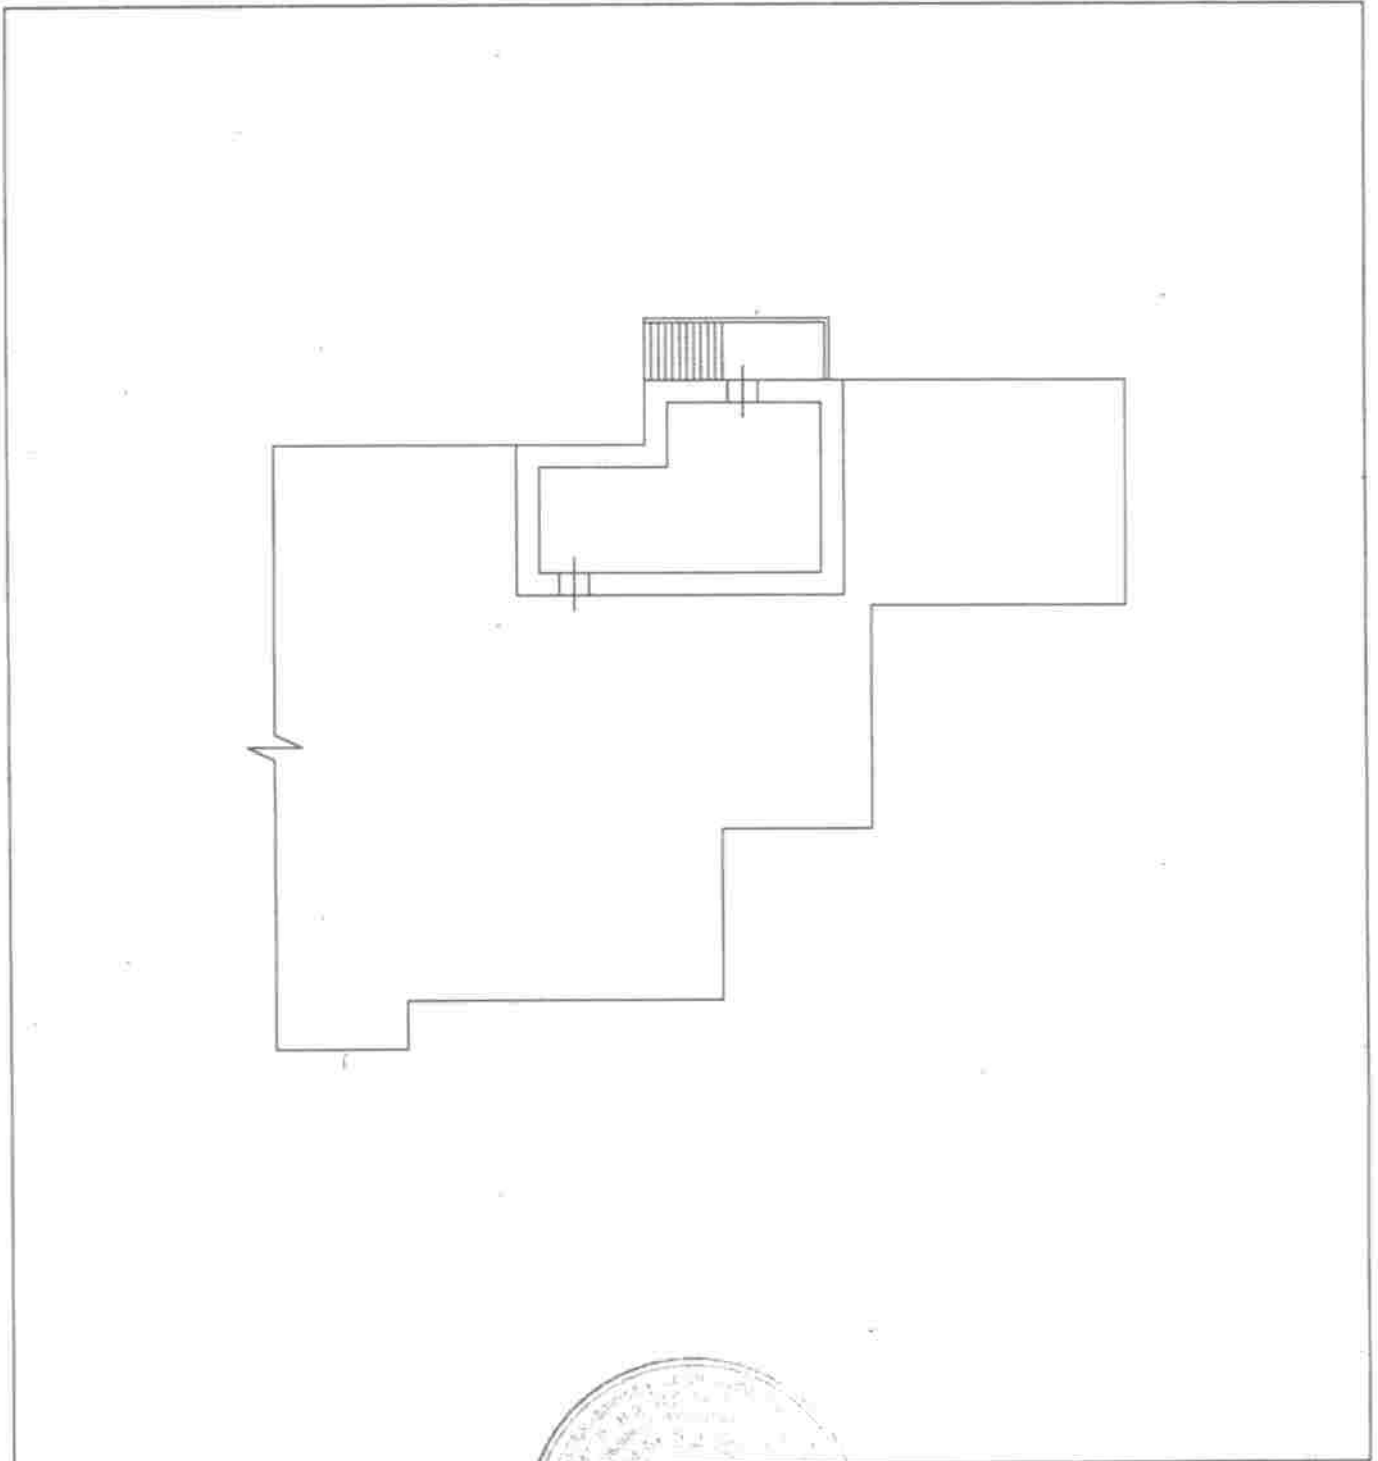

Масштаб 1: 200

И.о. Начальника ОТНОН
(полное наименование должности)

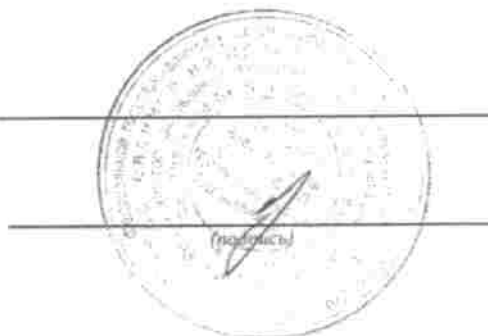

Варенцова И.С.
(инициалы, фамилия)

КАДАСТРОВЫЙ ПАСПОРТ

помещения

Лист № 1 , всего листов 2

Дата 02 июля 2012 г.

Кадастровый номер 33:22:014031:240

Инвентарный номер (ранее присвоенный учетный номер) 17:401:001:002009560:0001:20001

1. Описание объекта недвижимого имущества

1.1. Кадастровый номер здания (сооружения), в котором расположено помещение 33:22:014031:96

1.2. Этаж (этажи), на котором расположено помещение: Этаж № 01

1.3. Общая площадь помещения: 89.2 кв.м

1.4

Адрес (местоположение):

Субъект Российской Федерации	обл Владимирская	
Район	—	
Муниципальное образование	Тип	г
	Наименование	Владимир
Населенный пункт	Тип	мкр
	Наименование	Пиганово
Улица (проспект, переулок и т.д.)	Тип	ул
	Наименование	Центральная
Номер дома	4	
Номер корпуса	—	
Номер строения	—	
Литера	А	
Номер помещения (квартиры)	—	
Иное описание местоположения	Владимирская обл, МО город Владимир (городской округ), г Владимир, мкр Пиганово, ул Центральная, д 4	

1.5. Назначение помещения: нежилое

1.6. Вид жилого помещения в многоквартирном доме —

1.7. Кадастровый номер квартиры, в которой расположена комната

1.8. Номер помещения на поэтажном плане: I

1.9. Предыдущие кадастровые (условные) номера объекта недвижимого имущества:

1.10. Примечание:

1.11. Филиал федерального государственного бюджетного учреждения «Федеральная кадастровая палата Федеральной службы государственной регистрации, кадастра и картографии» по Владимирской области

(наименование органа или организации)

Ведущий инженер Владимирского городского
отдела

(полное наименование должности)

А. А. Матвеева

(инициалы, фамилия)



КАДАСТРОВЫЙ ПАСПОРТ


помещения

Лист № 2 , всего листов 2

Кадастровый номер 33:22:014031:240

Инвентарный номер (ранее присвоенный учетный номер) 17:401:001:002009560:0001:20001

2. План расположения помещения на этаже

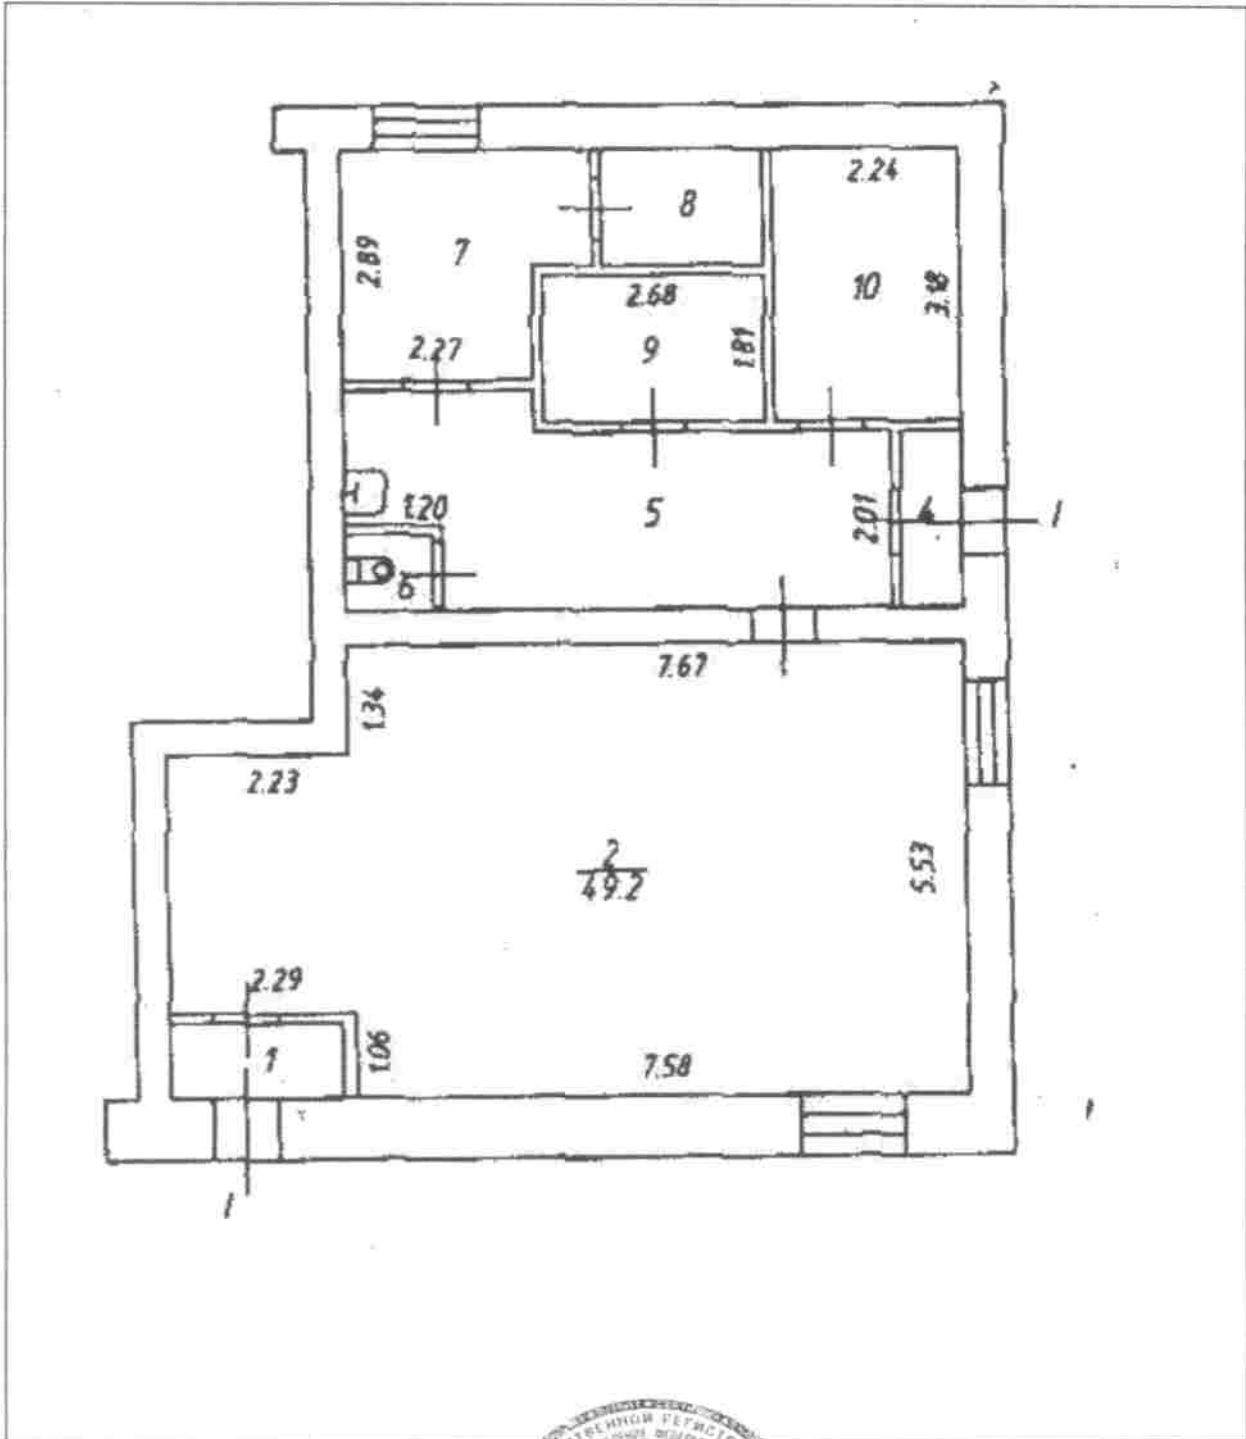

Масштаб 1:

Ведущий инженер Владимирского городского
отдела

(полное наименование должности)




А. А. Матвеева
А. А. Матвеева

(инициалы, фамилия)

Поэтажный план
С/узел № А
п. Юрьевец ул. Центральная
д.д. 4 кв. уч-к

План 1 этажа

№ проекта для инвентаризации
с. 2
Инвентаризация (подпись)
05.04.04 Кузнецкина

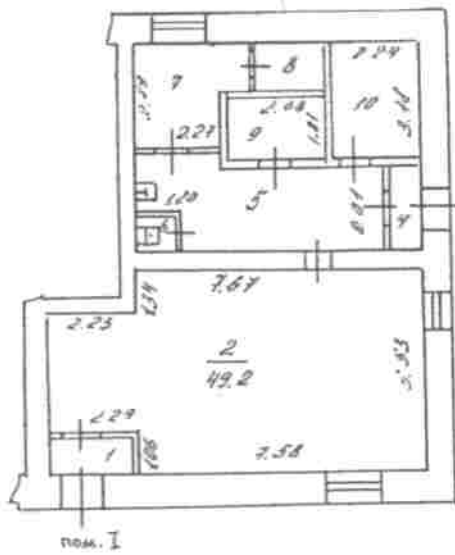

По состоянию на 05.04.2004г

Масштаб 1:200

21.04.2004 г. Работу выполнил Кузнецкина
Инженер-техник-контролер Вайсудилова
начальник бюро инвентаризации

VI. Экспликация к плану строений

Лист №

Центральная

улице, дом № 4

Ленинский


район, квартал №

Литер по плану	Этаж, начиная с подвала и кончая мезонином	№№ квартир, торговых, складских и пр. помещений	№№ комнат, кухонь, коридоров и пр. помещений	Назначение помещения: жилое, контора, магазин, ванная, коридор, кухня и прочая	Площадь по внутреннему обмеру, кв. метров													
					общая полезная	торговля		основная	вспомогат.	основная	вспомогат.	основная	вспомогат.	высота				
						основная	вспомогат.											
A	I	I	1	ПАМБУР	2.0		2.0											
			2	ТОРГОВЫЙ ЗАЛ	49.2	49.2												
			4	ПАМБУР	1.5		1.5											
			5	КОРИДОР	13.2		13.2											
			6	ТУАЛЕТ	1.0		1.0											
			7	КАБИНЕТ	7.6	7.6												
			8	МАШ. ОТДЕЛЕНИЕ	2.7		2.7											
			9	СКЛАД ТАРЫ	4.9		4.9											
			10	ХОЛОДИЛ. КАМЕРА	7.1	7.1												
				Итого по помещению I	89.2	63.9	25.3											

РАСРЕШЕНИЕ НА ПЕРСОНАЛЬНЫЕ НЕ ПРЕДСТАВЛЯЕТСЯ

ВЛДМЯ

Литера	А
Этаж	
1	

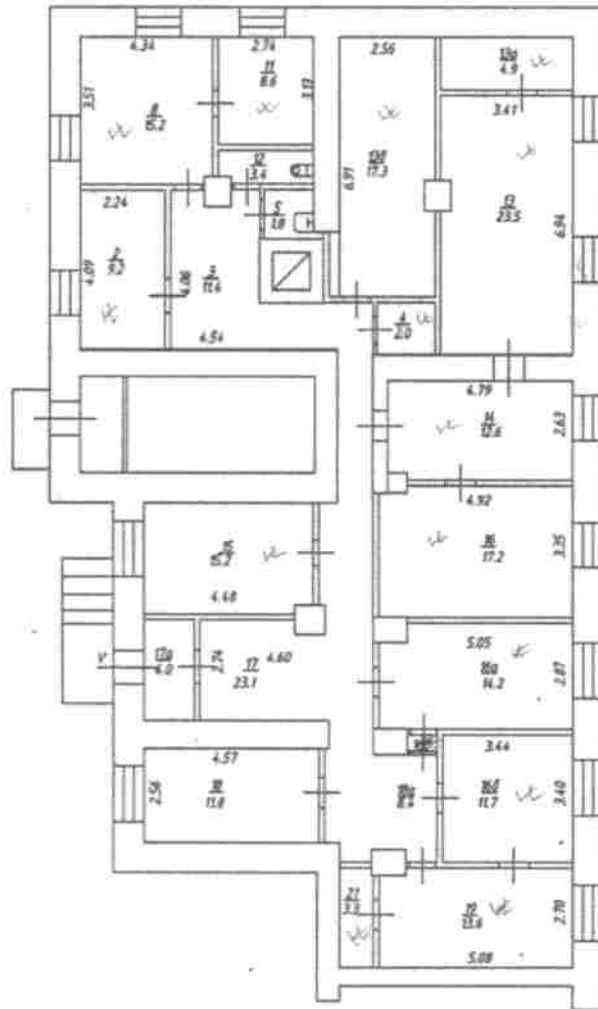

ФГУП "Ростехинвентаризация - Федеральное БТИ" Владимирский филиал

Постажный план

Должность	Фамилия И.О.	Подпись	Дата	Лист	1
И.о. Начальника ОТКОН	Варенцова И.С.	<i>[Signature]</i>	20.12.2011	Листов	1
Руководитель группы	Шуралева Е.И.	<i>[Signature]</i>		Масштаб	1:100(1:200)
Техник-инвентаризатор	Ларина А.Н.	<i>[Signature]</i>			

Адрес: г. Владимир, пр-кт Ленина, д. 9



5. Экспликация

Литера, Этаж	Номер и наименование помещения				Высота помещений, м	Площадь, кв.м						Примечание	
	нежилого помещения, помещений общего пользования		части нежилого помещения (помещения)			Нежилых помещений			Открытые неотделываемые пластиковые элементы	Помещений общего пользования	Всех помещений здания		
	наименование/ назначение	№	наименование/ назначение	№		Общая	Основная	Вспомогательная					
1	2	3	4	5	6	7	8	9	10	11	12	13	
А 1 эт.	нежилое помещение	V ✓	кабинет	2	2.74	9.2	9.2	-	-	-	9.2		
			коридор	3	2.74	11.4	-	11.4	-	-	11.4		
			подсобное	4	2.74	2.0	-	2.0	-	-	2.0		
			туалет	5	2.74	1.8	-	1.8	-	-	1.8		
		✓	кабинет	8	2.74	15.2	15.2	-	-	-	15.2		
		✓	кабинет	11	2.74	8.6	8.6	-	-	-	8.6		
			санузел	12	2.74	3.4	-	3.4	-	-	3.4		
		✓	кабинет	13	2.74	23.5	23.5	-	-	-	23.5		
		✓	подсобное	13а	2.74	4.9	-	4.9	-	-	4.9		
		✓	кабинет	13б	2.74	17.3	17.3	-	-	-	17.3		
		✓	кабинет	14	2.74	12.6	12.6	-	-	-	12.6		
		✓	подсобное	15	2.74	15.2	-	15.2	-	-	15.2		
		✓	кабинет	16	2.74	17.2	17.2	-	-	-	17.2		
		✓	кабинет	16а	2.74	14.2	14.2	-	-	-	14.2		
		✓	кабинет	16б	2.74	11.7	11.7	-	-	-	11.7		
		✓	тамбур	16в	2.74	0.4	-	0.4	-	-	0.4		
		✓	коридор	17	2.74	23.1	-	23.1	-	-	23.1		
		✓	кабинет	18	2.74	11.8	11.8	-	-	-	11.8		
		✓	коридор	18а	2.74	8.4	-	8.4	-	-	8.4		
		✓	кабинет	19	2.74	13.6	13.6	-	-	-	13.6		
		✓	кабинет	21	2.74	3.3	3.3	-	-	-	3.3		
			Итого:				228.8	158.2	70.6	-	-	228.8	
			Общая площадь помещений всего, по зданию:				228.8	158.2	70.6	-	-	228.8	

КАДАСТРОВЫЙ ПАСПОРТ

помещения

Лист № 1 всего листов 3
Дата 26.12.2011

Кадастровый номер _____
Инвентарный номер (ранее присвоенный учетный номер) 17:401:001:003371290:0001:20005

1. Описание объекта недвижимого имущества

1.1. Кадастровый номер здания (сооружения), в котором расположено помещение _____

1.2. Этаж (этажи), на котором расположено помещение _____ 1

1.3. Общая площадь помещения _____ 228,8 кв.м

1.4. Адрес (местоположение): _____

Субъект Российской Федерации	Владимирская область	
Район		
Муниципальное образование	тип	город
	наименование	Владимир
Населенный пункт	тип	
	наименование	
Улица (проспект, переулок и т.д.)	тип	проспект
	наименование	Ленина
Номер дома	9	
Номер корпуса		
Номер строения		
Литера	А	
Номер помещения (квартиры)	V	
Иное описание местоположения		

1.5. Назначение помещения _____ нежилое
(жилое, нежилое)

1.6. Вид помещения в многоквартирном доме _____
(комната, квартира)

1.7. Номер помещения на поэтажном плане _____ 2-5.8.11-19,21 1этаж

1.8. Предыдущие кадастровые (условные) номера объекта недвижимого имущества: _____

1.9. Примечание: Составлено по данным технической инвентаризации по состоянию на 20.12.11 г.
Разрешение на перепланировку к.16,16а,16б,16в,18,18а-не предъявлено.

1.10 ФГУП "РОСТЕХИНВЕНТАРИЗАЦИЯ - ФЕДЕРАЛЬНОЕ БТИ" Владимирский филиал
Свидетельство об аккредитации серия РН-1 № 000364 от 14.12.2007 г.

И.о. Начальника ОТНОН _____
(полное наименование должности)
исп. Парина А. Н.
рук. гр. Шуралева Е. И.
Парина



Варенцова И.С.
(полностью, фамилия)

КАДАСТРОВЫЙ ПАСПОРТ ПОМЕЩЕНИЯ


Лист № 2 всего листов 2

Кадастровый номер

Инвентарный номер (ранее присвоенный учетный номер)

17:401:001:003371290:0001:20005

2. План расположения помещения на этаже

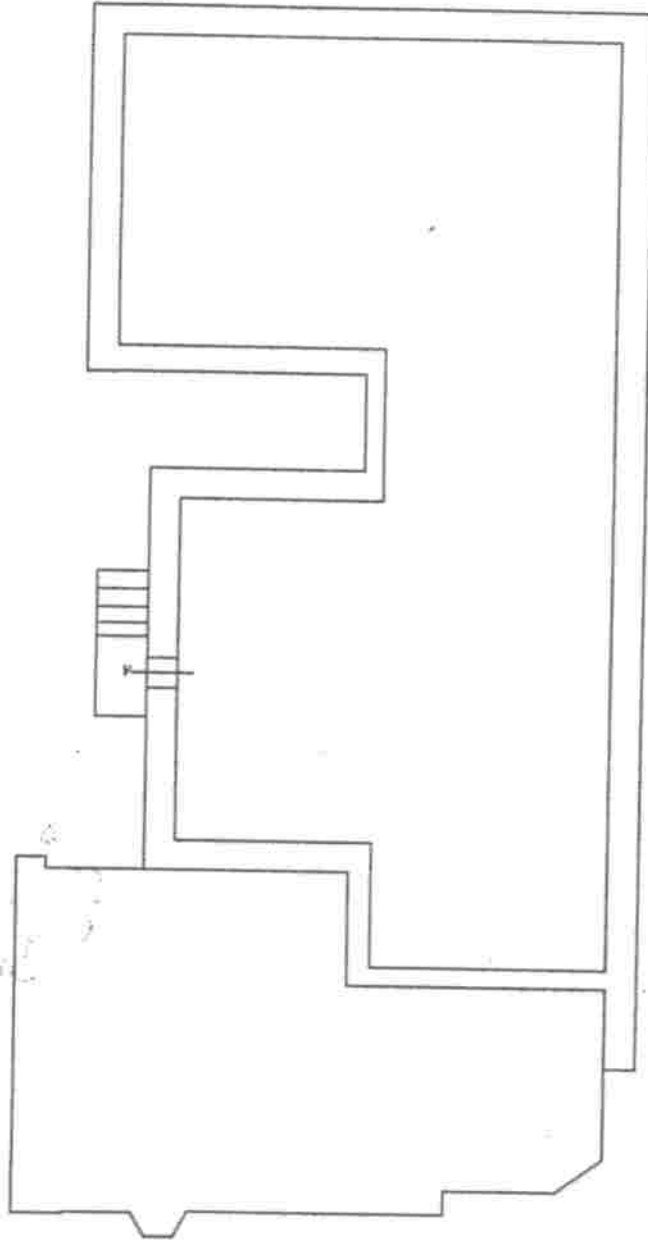

Масштаб 1: 200

И.о. Начальника ОТНОН
(полное наименование должности)



Варенцова И.С.
(инициалы, фамилия)