


4. поэтажный план

Литера	Д
Этаж	
2	

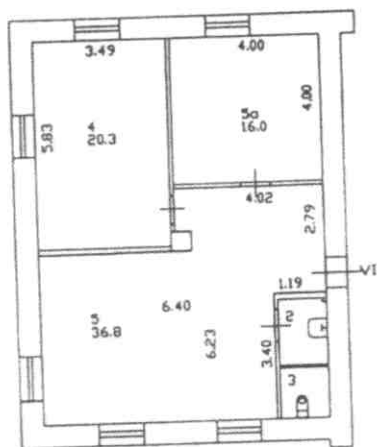

ФГУП "Ростехинвентаризация - Федеральное БТИ" Владимирский филиал


Поэтажный план

Должность	Фамилия И.О.	Подпись	Дата	Дом № 1 Владимир, ул. Горького, д. 69 том 17	Лист	1
Инвентаризатор	Сидорова Ю.В.	<i>[Signature]</i>	12.11.2012		Листов	1
Руководитель группы	Завироткина Е.В.	<i>[Signature]</i>			Масштаб	1:100(1:200)
Инвентаризатор	Ларина А.Н.	<i>[Signature]</i>				

5. Экспликация

Литера, этаж.	Номер и наименование помещения				Высота помещений, м	Площадь, кв.м						Примечание	
	нежилого помещения, помещений общего пользования		части нежилого помещения (помещения)			Нежилых помещений			Открытые неограничиваемые планировочные элементы	Помещений общего пользования	Всех помещений здания		
	наименование/ назначение	№	наименование/ назначение	№		Общая	Основная	Вспомогательная					
									10	11	12		
1	2	3	4	5	6	7	8	9	10	11	12	13	
		VI	смузел	2		1.8	-	1.8	-	-	1.8		
			бузлет	3		1.4	-	1.4	-	-	1.4		
			кабинет	4		20.3	20.3	-	-	-	-	20.3	
			кабинет	5		36.8	36.8	-	-	-	-	36.8	
			кабинет	5а		16.0	16.0	-	-	-	-	16.0	
			Итого:						76.3	73.1	3.2	-	-
Общая площадь помещений всего:						76.3	73.1	3.2	-	-	76.3		

Этажный план
 трест "ДТ" «А»
 ул. Владимир. Горького
 № 69 кв. _____
 План № I «этаж»

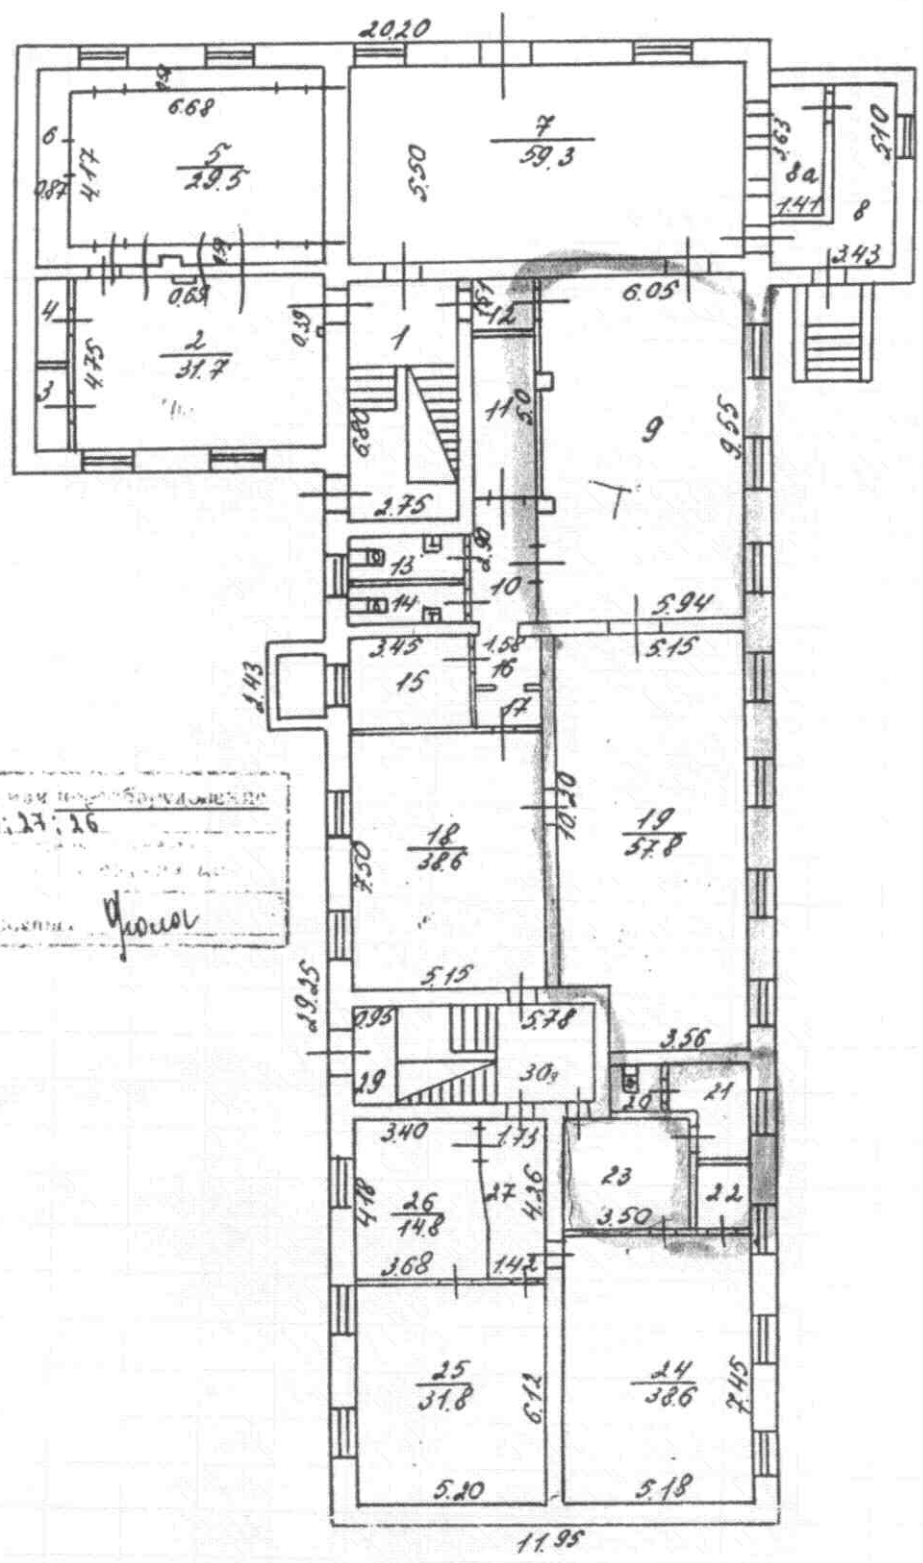

К. 8: 80: 5: 6: 27: 26
 20.09.01
 Чисел


По состоянию на 20.09.01
 17 09 2001. Работу выполнил *Фрица*
 техник-контролер
 бюро инвентаризации

Масштаб 1:200

Копия

Помежный план
строения лит. А
г. Владимир, Горького
д. № 69 кв. _____ уч-к _____

План № II 2-го этажа

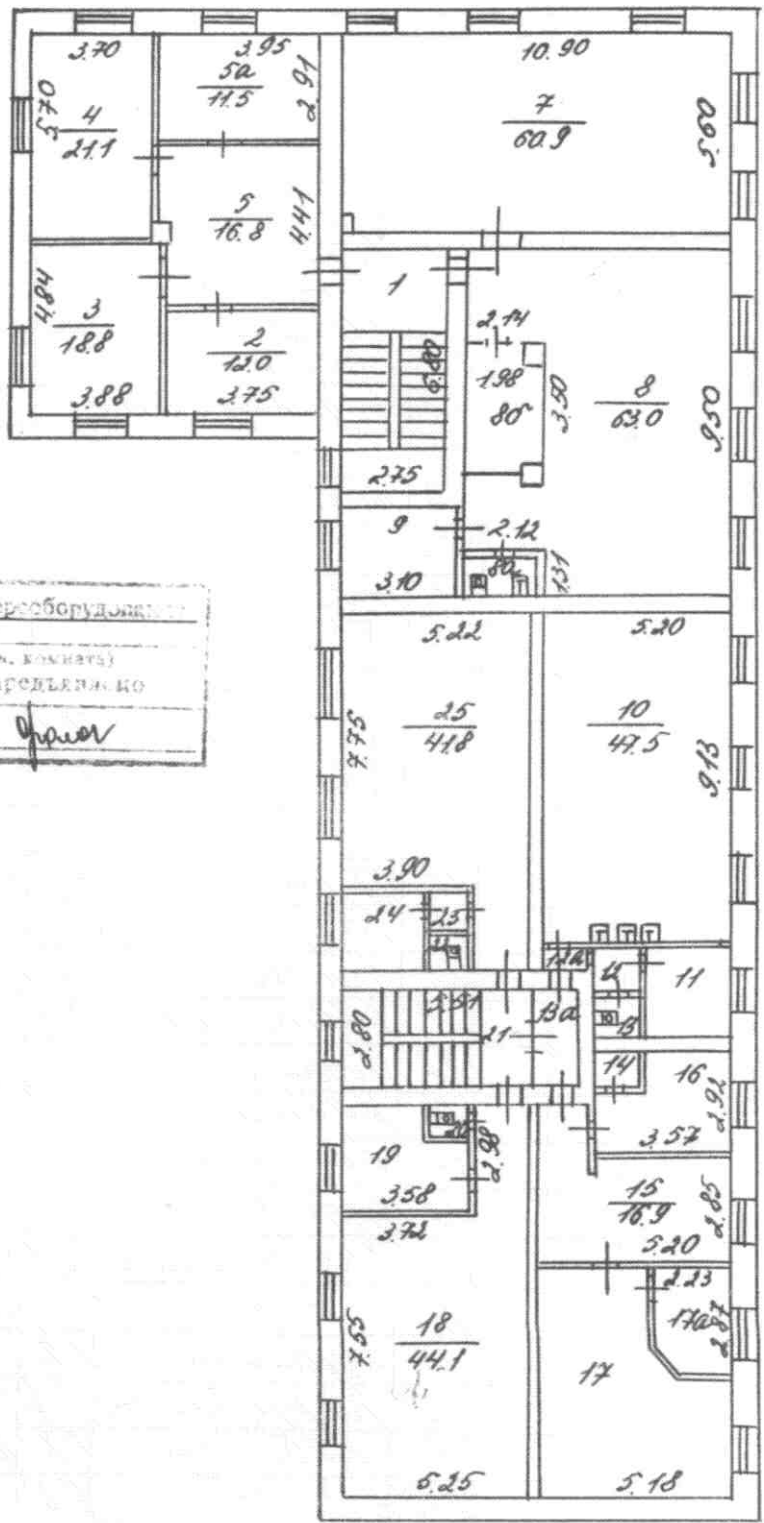

На возведение или переоборудование
к.с. 50 17:17а
(кухня, кладовая, комната)
разрешение не требуется по
15.02.01
Дата 21.09.01 Подпись *Филин*

По состоянию на 20.09.01г.
21 09 2001г. Работу выполнил *Филин*
Техник-контролер *Варламов*

Масштаб 1:200

VI. Экспликация к плану строений

улице, дом № _____

район, квартал № _____

По _____

То _____

Даты записей	Литер по плану	Этаж, начиная с подвала и кончая мезонином.	№№ квартир, торговых, складских и пр. помещений	№№ комнат, кухня, коридоров и пр. помещений	Назначение помещения: жилое, контора, магазин, ванная, коридор, кухня и прочая	Площадь по внутреннему обмеру, кв. метров												
						общая полезная	Площадь полезная											
							основная	вспомогат.	основная	вспомогат.	основная	вспомогат.	основная	вспомогат.				
	Д	II		1	шестн. кн.	18,7	18,7											
				2	шестн. кн. ост.	12,0		12,0										
				3	приемная	18,8		18,8										
				4	бухгалтерия	21,1		21,1										
				5	коридор	16,8			16,8									
				5а	кабинет	11,5		11,5										
				10	шеф кабинет	47,5				47,5								
				11	"	5,7				5,7								
				12	коридор	1,4							1,4					
				12а	"	1,4							1,4					
				13	туалет	1,1								1,1				
				13а	коридор	3,8							3,8					
				14	кладовая	1,4								1,4				
				15	приемная	16,9				16,9								
				16	кабинет	8,5				8,5								
				17	шеф кабинет	25,5				25,5								
				18	шеф декор троп.	44,1	44,1											
				19	раздевальня	8,7		8,7										
				20	туалет	1,0		1,0										
				21	шестн. кн.	15,4		15,4										
				22	туалет	1,2		1,2										
				23	коридор	1,0		1,0										
				24	раздевальня	6,1		6,1										
				25	круж. кройки и шитья	41,8	41,8											
				7	библиотека	60,9	60,9											
				8	"	63,0	63,0											
				8а	туалет	2,2		2,2										
				8б	раздевальня	6,0		6,0										
				9	кабинет	6,8	6,8											
				17а	"	6,0				6,0								
Итого штм:						476,3	216,6	60,3	63,4	16,8	44,1	9,1						