


ПОЭТАЖНЫЙ ПЛАН
 строения лит « А »,
 г. Владимир ул. Институтский городок
 № 2

Копия

План « II » этажа

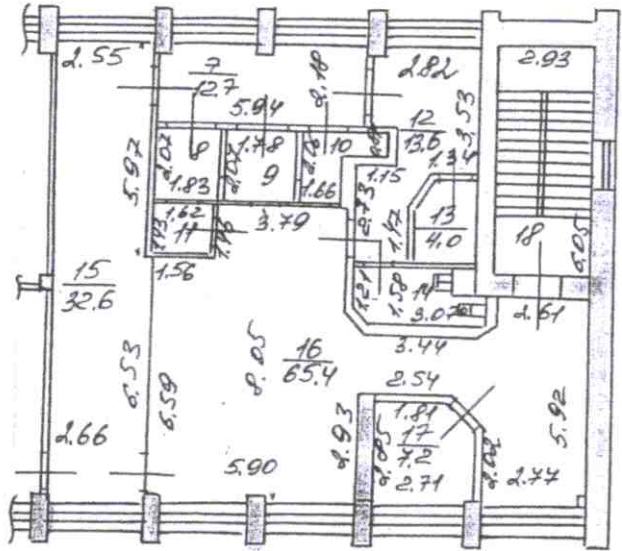


На возведение или переоборудование
 7 - 17
 (литера, квартира, комната)
 разрешение не предъявлено
 Дата 13.12.008 Подпись *Слободкин*

Составлено по данным
 технической инвентаризации
 по состоянию на 13.12.2008
 (число, месяц, год)
 Исполнитель Бахеев
 Руководитель группы *Слободкин*



Масштаб 1:200

Литера	A
Этаж	
	1

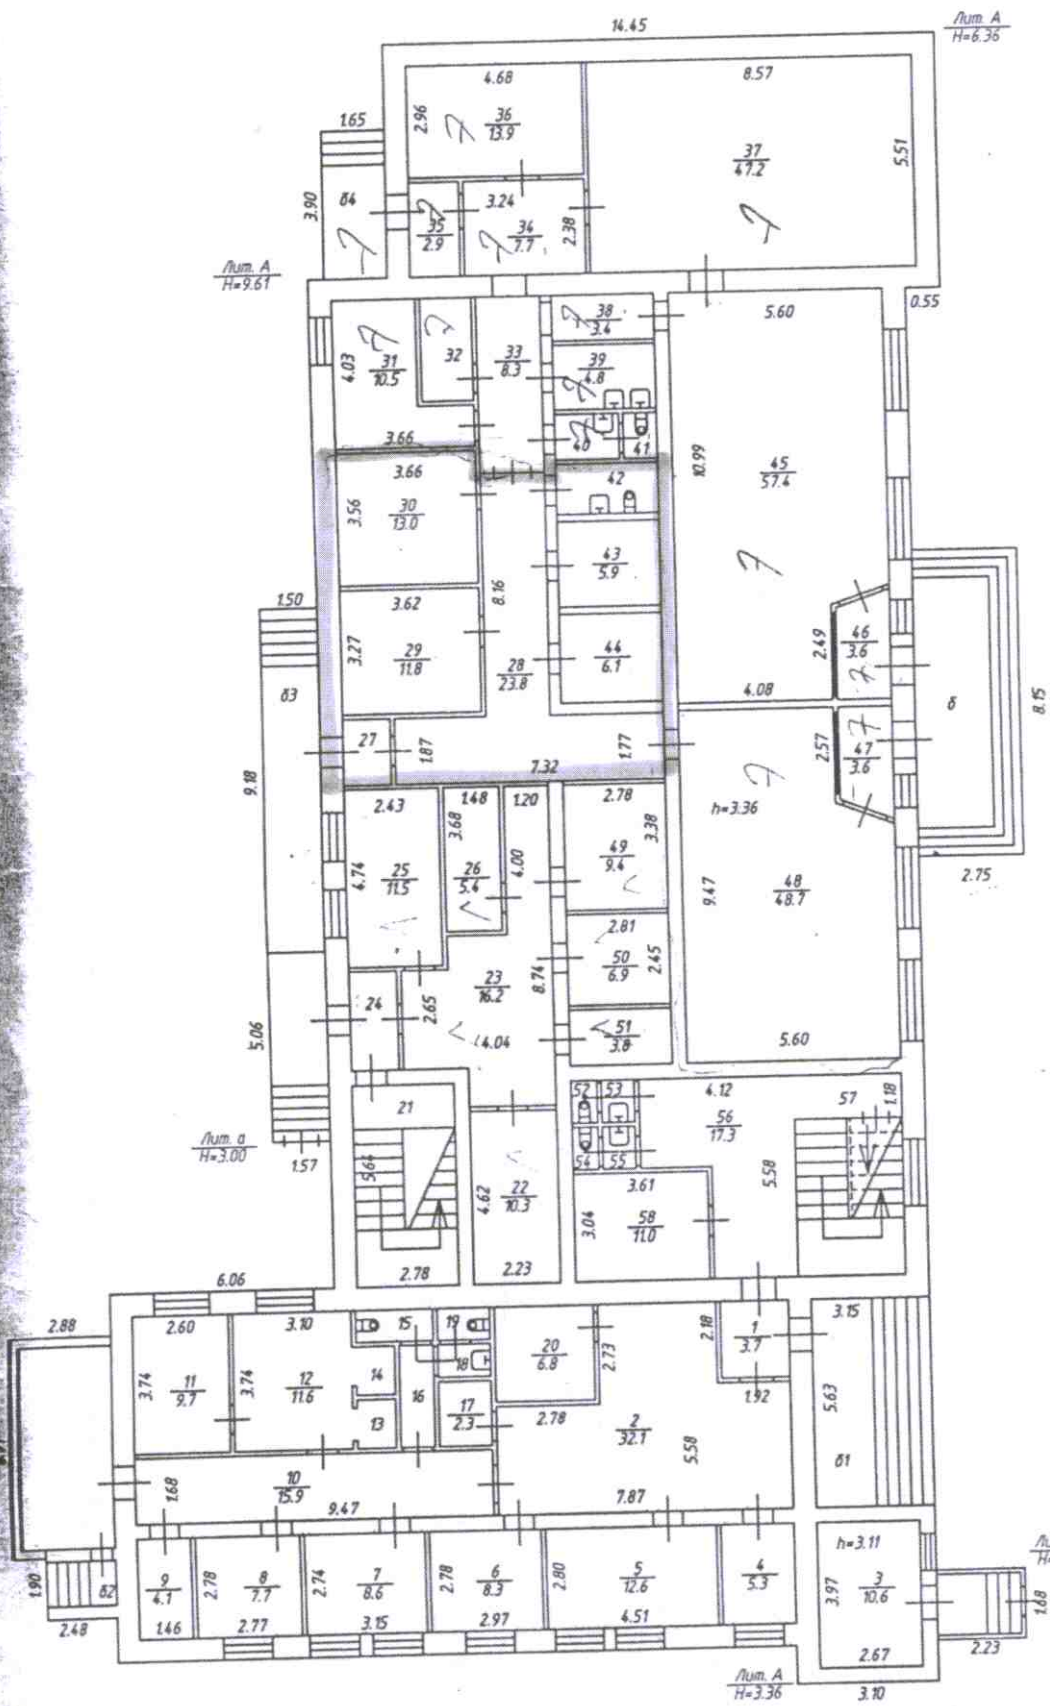

Владимирский филиал ФГУП "Ростехинвентаризация-Федеральное БТИ"
 поэтажный план

Фамилия И.О.	Подпись	Дата
Шуралева Е.И.	<i>[Signature]</i>	14.12.2011
Шуралева Е.И.	<i>[Signature]</i>	14.12.2011
Иваненко Е.А.	<i>[Signature]</i>	14.12.2011


г.Владимир, мкр. Заглязьменский, ул. Центральная, д. 11а

Лист	2
Листов	3
Масштаб	1:200

1	2	3	4	5	6	7	8	9	10	11	12	13
			подсобное	20		6.8	-	6.8	-	-	6.8	
			лестничная клетка	21		15.7	-	15.7	-	-	15.7	
			подсобное	22		10.3	-	10.3	-	-	10.3	
			коридор	23		16.2	-	16.2	-	-	16.2	
			тамбур	24		2.3	-	2.3	-	-	2.3	
			лаборатория	25		11.5	11.5	-	-	-	11.5	
			подсобное	26		5.4	-	5.4	-	-	5.4	
			тамбур	27		2.3	-	2.3	-	-	2.3	
			коридор	28		23.8	-	23.8	-	-	23.8	
			склад	29		11.8	11.8	-	-	-	11.8	
			склад	30		13.0	13.0	-	-	-	13.0	
			склад	31		10.5	10.5	-	-	-	10.5	
			подсобное	32		3.8	-	3.8	-	-	3.8	
			коридор	33		8.3	-	8.3	-	-	8.3	
			коридор	34		7.7	-	7.7	-	-	7.7	
			тамбур	35		2.9	-	2.9	-	-	2.9	
			кабинет	36		13.9	13.9	-	-	-	13.9	
			склад	37		47.2	47.2	-	-	-	47.2	
			коридор	38		3.4	-	3.4	-	-	3.4	
			умывальник	39		4.8	-	4.8	-	-	4.8	
			умывальник	40		2.1	-	2.1	-	-	2.1	
			туалет	41		1.1	-	1.1	-	-	1.1	
			санузел	42		3.8	-	3.8	-	-	3.8	
			холодильная камера	43		5.9	-	5.9	-	-	5.9	
			холодильная камера	44		6.1	-	6.1	-	-	6.1	
			торговый зал	45		57.4	57.4	-	-	-	57.4	
			тамбур	46		3.6	-	3.6	-	-	3.6	
			тамбур	47		3.6	-	3.6	-	-	3.6	
			торговый зал	48		48.7	48.7	-	-	-	48.7	
			лаборатория	49		9.4	9.4	-	-	-	9.4	
			лаборатория	50		6.9	6.9	-	-	-	6.9	
			лаборатория	51		3.8	3.8	-	-	-	3.8	
			туалет	52		0.8	-	0.8	-	-	0.8	
			умывальник	53		0.8	-	0.8	-	-	0.8	
			туалет	54		0.8	-	0.8	-	-	0.8	
			умывальник	55		0.9	-	0.9	-	-	0.9	
			вестибюль	56		17.3	-	17.3	-	-	17.3	
			лестничная клетка	57		3.3	-	3.3	-	-	3.3	
			подсобное	58		11.0	-	11.0	-	-	11.0	
			Итого:			550.8	308.5	242.3	-	-	550.8	
			Общая площадь помещения всего, по этажу:			550.8	308.5	242.3	-	-	550.8	
A			кабинет	1		7.3	7.3	-	-	-	7.3	
2 эт.			кабинет	2		12.4	12.4	-	-	-	12.4	
			кабинет	3		12.5	12.5	-	-	-	12.5	
			кабинет	4		11.2	11.2	-	-	-	11.2	
			кабинет	5		4.4	4.4	-	-	-	4.4	
			коридор	6		34.2	-	34.2	-	-	34.2	
			кабинет	7		17.6	17.6	-	-	-	17.6	
			умывальник	8		4.4	-	4.4	-	-	4.4	
			туалет	9		1.4	-	1.4	-	-	1.4	
			подсобное	10		1.2	-	1.2	-	-	1.2	
			коридор	11		2.1	-	2.1	-	-	2.1	
			подсобное	12		3.7	-	3.7	-	-	3.7	
			туалет	13		1.2	-	1.2	-	-	1.2	
			подсобное	14		5.0	-	5.0	-	-	5.0	
			подсобное	15		1.7	-	1.7	-	-	1.7	
			подсобное	16		2.2	-	2.2	-	-	2.2	
			кабинет	17		9.5	9.5	-	-	-	9.5	
			санузел	18		2.6	-	2.6	-	-	2.6	
			туалет	19		1.2	-	1.2	-	-	1.2	
			умывальник	20		1.1	-	1.1	-	-	1.1	
			коридор	21		1.1	-	1.1	-	-	1.1	
			раздевалка	22		9.4	-	9.4	-	-	9.4	
			лестничная клетка	23		3.4	-	3.4	-	-	3.4	

ПОЭТАЖНЫЙ ПЛАН
строения лит. "А1"
г. Владимир, ул. Белоконской, д.13
ПЛАН "подв" ЭТАЖА

На возведение или переоборудование
в 11, 11а, 15, 15а
(литера, квартира, комната)
разрешение не предъявлено
Дата 31.05.10 Подпись *Тухтабаева*

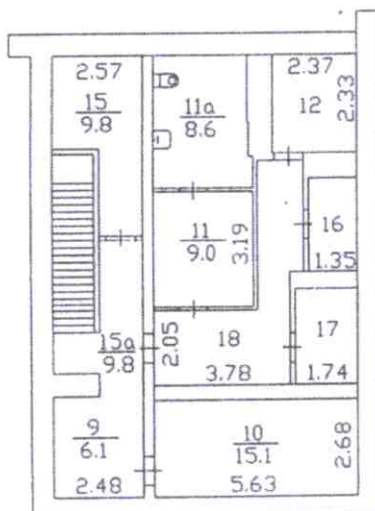


Составлено по данным
технической инвентаризации
по состоянию на 19.05.2010г.

(число, месяц, год)

Исполнитель: *Тухтабаева*
Руководитель группы: *Тухтабаева*

ПОЭТАЖНЫЙ ПЛАН
 строения лит. "А1"
 г. Владимир, ул. Белоконской, д.13
 ПЛАН "I" ЭТАЖА

На ~~инженерном~~ ~~чертеже~~ чертёжниковым
 с 19.06
 инженер, квартала, здания
 разрешения не предъявлено
 Дата: 31.05.10 Подпись: *Лускватченко*

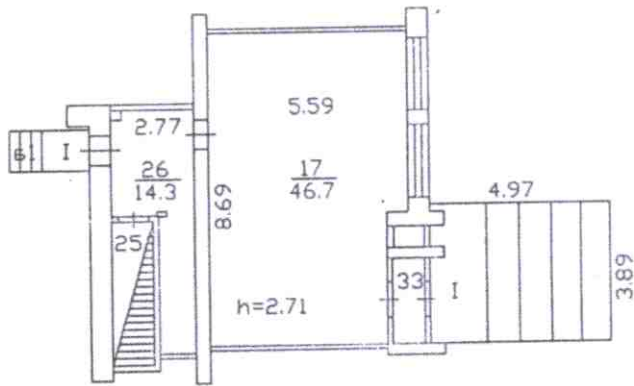

Составлено по данным
 технической инвентаризации
 по состоянию на 19.05.2010г.
 (число, месяц, год)
 Исполнитель: *Трещинин*
 Руководитель группы: *Лускватченко*

Экспликация к поэтажному плану здания (строения)

находящегося в городе **Владимир** по ул. Блоковской дом № **12**

Литера по плану	Этаж (начиная с 1-го этажа и кончая последним)	Номер помещения (квартиры, торгового, складского и т.п.)	Номер по плану помещения	Назначение частей помещения: жилая комната, канцелярское помещение, классная комната, кухни, коридор и т.п.	Площадь по						Итого по помещению, этажу, строению	Высота помещений по внутреннему обмеру	Площадь балконов и лоджий	См. условно переоборудованная и вошедшая
					в том числе		внутрипомещ.		объем в кв. м					
					Гор. пром.		предназнач. по кат.		по кат.					
				основная	вспомогательная	-основная	вспомогательная	основная	вспомогательная					
A/	подв	1	9	коридор		6.1					6.1	2.40		
			10	подсобное		15.1					15.1			
			11	разделка		9.0					9.0			9.0
			11а	санузел		8.6					8.6			8.6
			12	подсобное		5.5					5.5			
			15	щитовая		9.8					9.8			9.8
			15а	коридор		6.4					6.4			6.4
			16	подсобное		3.5					3.5			
			17	подсобное		4.6					4.6			
			18	коридор		11.8					11.8			
				Итого по подв		80.4					80.4			
A/	1		17	торговый зал	46.7						46.7	2.71		46.7
			26	подсобное		14.3					14.3			14.3
			33	тамбур		2.0					2.0			
				Итого по 1-му этажу	46.7	16.3					63.0			
				Итого по помещению 1	46.7	96.7					143.4			94.8