

КАДАСТРОВЫЙ ПАСПОРТ

помещения

Лист № 1 всего листов 2
Дата 30.03.2012

Кадастровый номер _____

Инвентарный номер (ранее присвоенный учетный номер) 17:401:001:002008140:0001:20000

1. Описание объекта недвижимого имущества

1.1. Кадастровый номер здания (сооружения), в котором расположено помещение _____

1.2. Этаж (этажи), на котором расположено помещение подвал1.3. Общая площадь помещения 31.1 кв.м

1.4. Адрес (местоположение):

Субъект Российской Федерации	Владимирская область	
Район		
Муниципальное образование	тип	город
	наименование	Владимир
Населенный пункт	тип	
	наименование	
Улица (проспект, переулок и т.д.)	тип	улица
	наименование	Комиссарова
Номер дома	19	
Номер корпуса		
Номер строения		
Литера	А	
Номер помещения (квартиры)		
Иное описание местоположения		

1.5. Назначение помещения нежилое*(жилое, нежилое)*

1.6. Вид помещения в многоквартирном доме _____

(комната, квартира)

1.7. Номер помещения на поэтажном плане _____

2, 2а

1.8. Предыдущие кадастровые (условные) номера объекта недвижимого имущества: _____

1.9. Примечание: Составлено по данным технической инвентаризации по состоянию на 20.12.11 г.Разрешение на переоборудование к. 2,2а не предъявлено.За достоверность информации ответственности не несем, так как инвентаризация проводилась 20.12.11г.

1.10 ФГУП "РОСТЕХИНВЕНТАРИЗАЦИЯ - ФЕДЕРАЛЬНОЕ БТИ" Владимирский филиал

Свидетельство об аккредитации серия РН-1 № 000364 от 14.12.2007 г.

(наименование органа или организации)

И.о. Начальника ОТИОН

(полное наименование должности)
исп. Сидельникова О.П. *Сид*
рук. гр. Варенцова И.С.Варенцова И.С.*(инициалы, фамилия)*


КАДАСТРОВЫЙ ПАСПОРТ ПОМЕЩЕНИЯ

Лист № 2 всего листов 2

Кадастровый номер _____


Инвентарный номер (ранее присвоенный учетный номер) 17:401:001:002008140:0001:20000

2. План расположения помещения на этаже

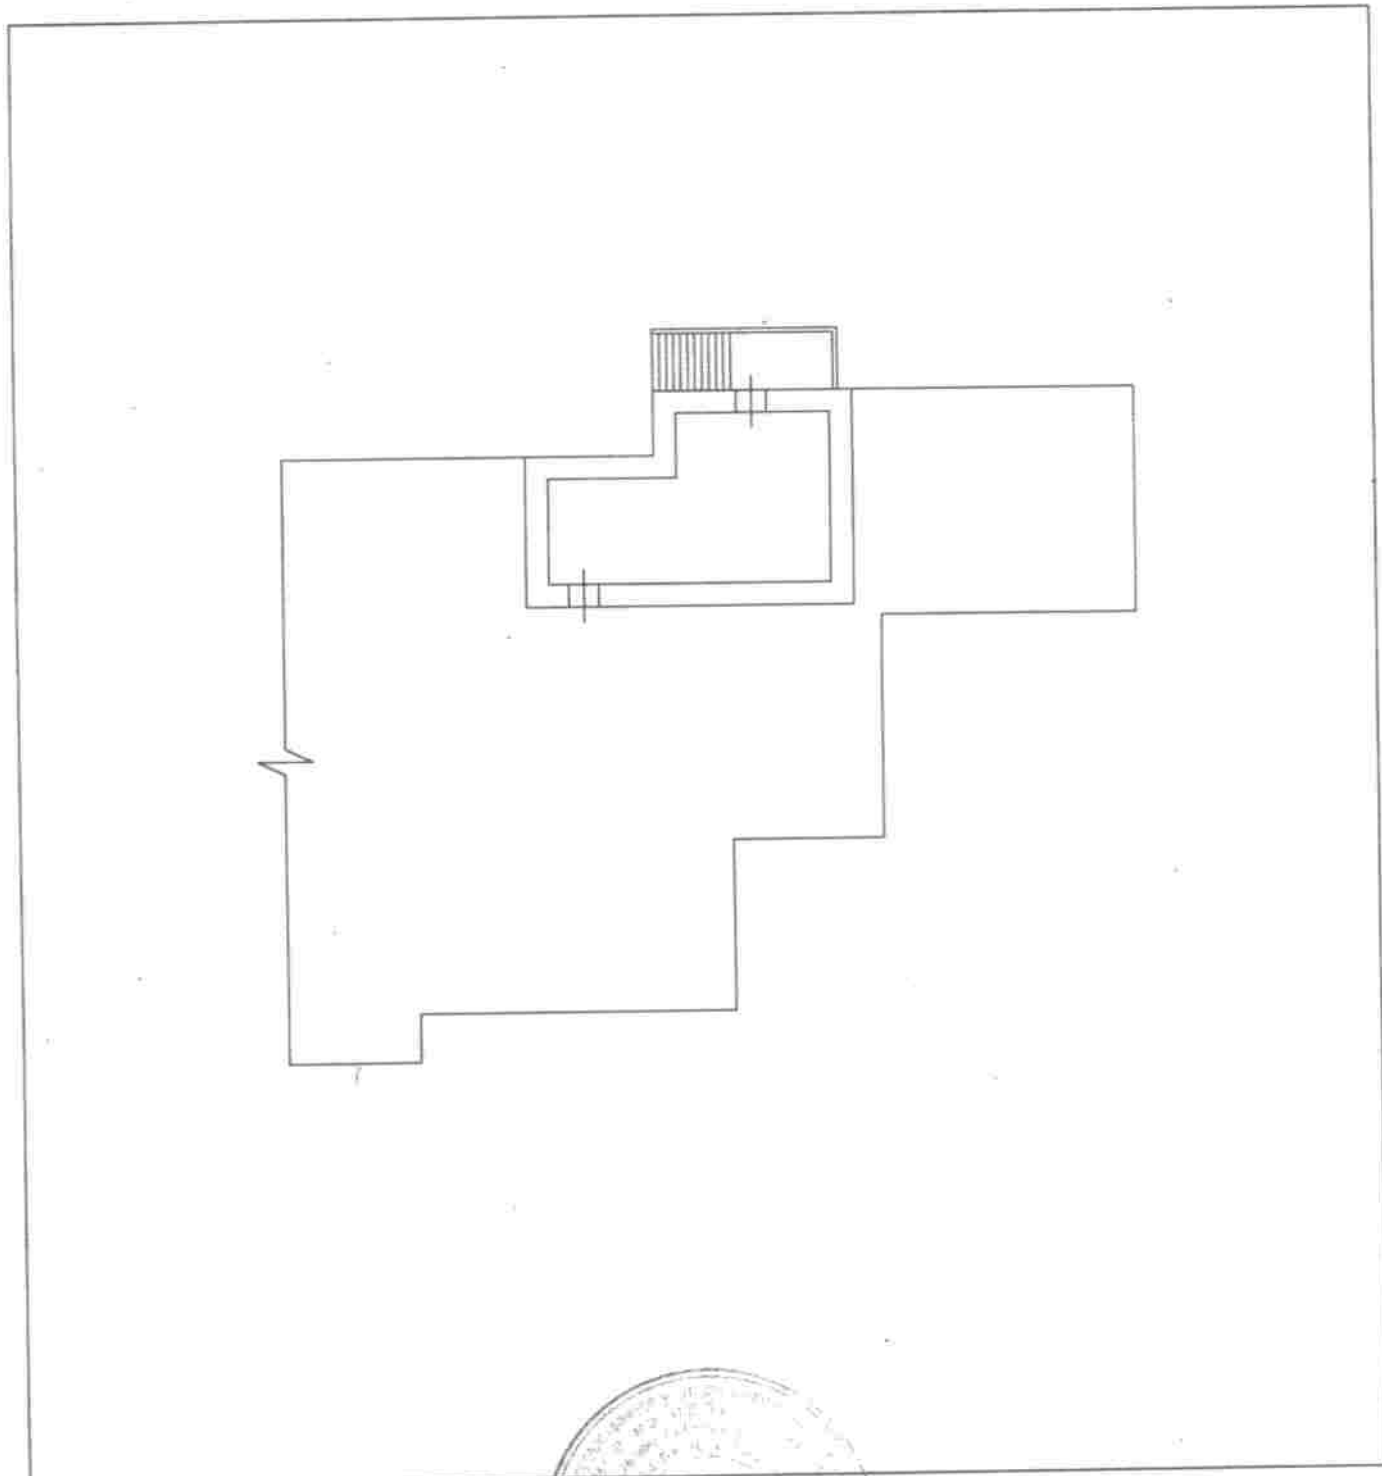

Масштаб 1: 200

И.о. Начальника ОТИОН
(полное наименование должности)

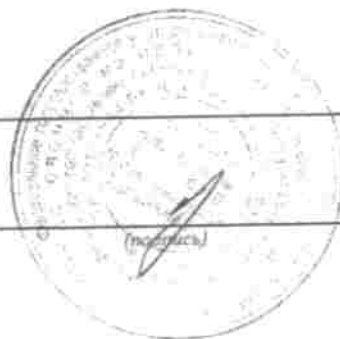

Варенцова И.С.
(инициалы, фамилия)

КАДАСТРОВЫЙ ПАСПОРТ

помещения

Лист № 1 , всего листов 2

Дата 02 июля 2012 г.

Кадастровый номер 33:22:014031:240

Инвентарный номер (ранее присвоенный учетный номер) 17:401:001:002009560:0001:20001

1. Описание объекта недвижимого имущества

1.1. Кадастровый номер здания (сооружения), в котором расположено помещение 33:22:014031:96

1.2. Этаж (этажи), на котором расположено помещение: Этаж № 01

1.3. Общая площадь помещения: 89.2 кв.м

1.4

Адрес (местоположение):

Субъект Российской Федерации	обл Владимирская	
Район	—	
Муниципальное образование	Тип	г
	Наименование	Владимир
Населенный пункт	Тип	мкр
	Наименование	Пиганово
Улица (проспект, переулок и т.д.)	Тип	ул
	Наименование	Центральная
Номер дома	4	
Номер корпуса	—	
Номер строения	—	
Литера	А	
Номер помещения (квартиры)	—	
Иное описание местоположения	Владимирская обл, МО город Владимир (городской округ), г Владимир, мкр Пиганово, ул Центральная, д 4	

1.5. Назначение помещения: нежилое

1.6. Вид жилого помещения в многоквартирном доме —

1.7. Кадастровый номер квартиры, в которой расположена комната

1.8. Номер помещения на поэтажном плане: I

1.9. Предыдущие кадастровые (условные) номера объекта недвижимого имущества:

1.10. Примечание:

1.11. Филиал федерального государственного бюджетного учреждения «Федеральная кадастровая палата Федеральной службы государственной регистрации, кадастра и картографии» по Владимирской области

(наименование органа или организации)

Ведущий инженер Владимирского городского
отдела

(полное наименование должности)



А. А. Матвеева

(инициалы, фамилия)

КАДАСТРОВЫЙ ПАСПОРТ


помещения

Лист № 2 , всего листов 2

Кадастровый номер 33:22:014031:240

Инвентарный номер (ранее присвоенный учетный номер) 17:401.001:002009560:0001:20001

2. План расположения помещения на этаже

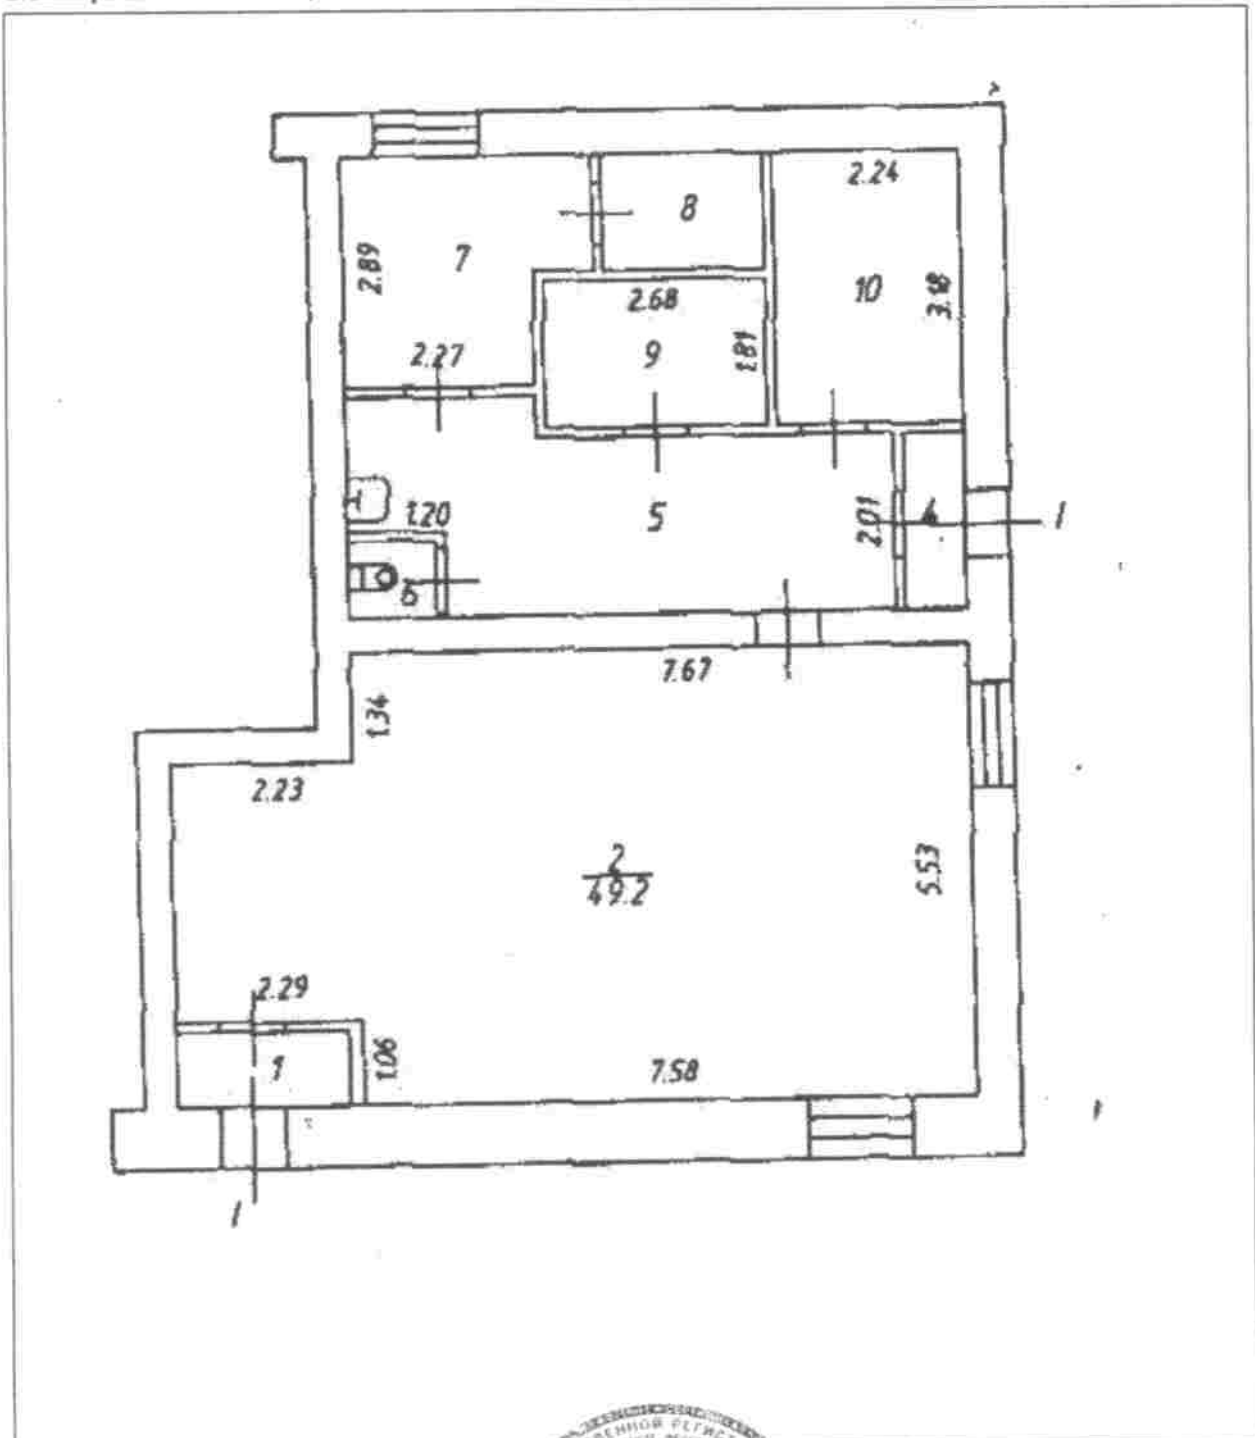

Масштаб 1:

Ведущий инженер Владимирского городского
отдела

(полное наименование должности)



А. А. Матвеева

(инициалы, фамилия)

Поэтажный план
С/ЛПНП «А»
п. Юрьевец ул. Центральная
д. 4 кв. уч-к


План I этажа

На производство или изготовление
к. 2

Составлено и начато
05.04.04

05.04.04

Кузнецкина

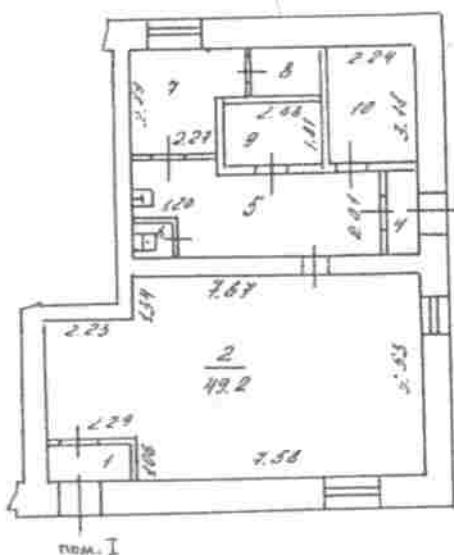

По состоянию на 05.04.2004г

Масштаб 1:200

21.04.2004

Работу выполнила Кузнецкина

Писаев
Начальник бюро инвентаризации

Вашурдолова

VI. Экспликация к плану строений

Лист №

Центральная

улице, дом № 4

Ленинский

район, квартал №

Л	I	II	1	Назначение помещения: жилое, контора, магазин, ванная, коридор, кухня и прочая	Площадь по внутреннему обмеру, кв. метров															
					торгов.		основная	вспомогат.	основная	вспомогат.	основная	вспомогат.	основная	вспомогат.						
					основная	вспомогат.														
			1	ПАМБУР	2.0		2.0													
			2	ТОРГОВЫЙ ЗАЛ	49.2	49.2														
			4	ПАМБУР	1.5		1.5													
			5	КОРИДОР	15.2		15.2													
			6	ТУАЛЕТ	1.0		1.0													
			7	КАБИНЕТ	7.6	7.6														
			8	МАШ. ОТДЕЛЕНИЕ	2.7		2.7													
			9	СКЛАД ТАРЫ	4.9		4.9													
			10	ХОЛОДН. КАМЕРА	7.1	7.1														
				Итого по помещению I	89.2	63.9	25.3													

РАЗРЕШЕНИЕ НА ПЕРИОДИЧЕСКОЕ ПРОВЕРЕНИЕ НА ПРЕДСТАВЛЕНИЕ

КАДАСТРОВЫЙ ПАСПОРТ

помещения

Лист № 1 всего листов 3
Дата 26.12.2011

Кадастровый номер _____

Инвентарный номер (ранее присвоенный учетный номер) 17:401:001:003371290:0001:20005

1. Описание объекта недвижимого имущества

1.1. Кадастровый номер здания (сооружения), в котором расположено помещение _____

1.2. Этаж (этажи), на котором расположено помещение 1

1.3. Общая площадь помещения 228,8 кв.м

1.4. Адрес (местоположение): _____

Субъект Российской Федерации	Владимирская область	
Район		
Муниципальное образование	тип	город
	наименование	Владимир
Населенный пункт	тип	
	наименование	
Улица (проспект, переулок и т.д.)	тип	проспект
	наименование	Ленина
Номер дома	9	
Номер корпуса		
Номер строения		
Литера	А	
Номер помещения (квартиры)	V	
Иное описание местоположения		

1.5. Назначение помещения нежилое
(жилое, нежилое)

1.6. Вид помещения в многоквартирном доме _____
(комната, квартира)

1.7. Номер помещения на поэтажном плане 2-5.8.11-19,21 1этаж

1.8. Предыдущие кадастровые (условные) номера объекта недвижимого имущества: _____

1.9. Примечание: Составлено по данным технической инвентаризации по состоянию на 20.12.11 г.
Разрешение на перепланировку к.16,16а,16б,16в,18,18а-не предъявлено.

1.10 ФГУП "РОСТЕХИНВЕНТАРИЗАЦИЯ - ФЕДЕРАЛЬНОЕ БТИ" Владимирский филиал

Свидетельство об аккредитации серия РН-1 № 000364 от 14.12.2007 г.

(наименование органа или организации)

И.о. Начальника ОТИОН

(полное наименование должности)

исп. Ларина А. Н.
рук. гр. Шураева Е. И.

Ларина



Варенцова И.С.

(инициалы, фамилия)


КАДАСТРОВЫЙ ПАСПОРТ ПОМЕЩЕНИЯ

Лист № 2 всего листов 2

Кадастровый номер _____

Инвентарный номер (ранее присвоенный учетный номер) 17:401:001:003371290:0001:20005

2. План расположения помещения на этаже

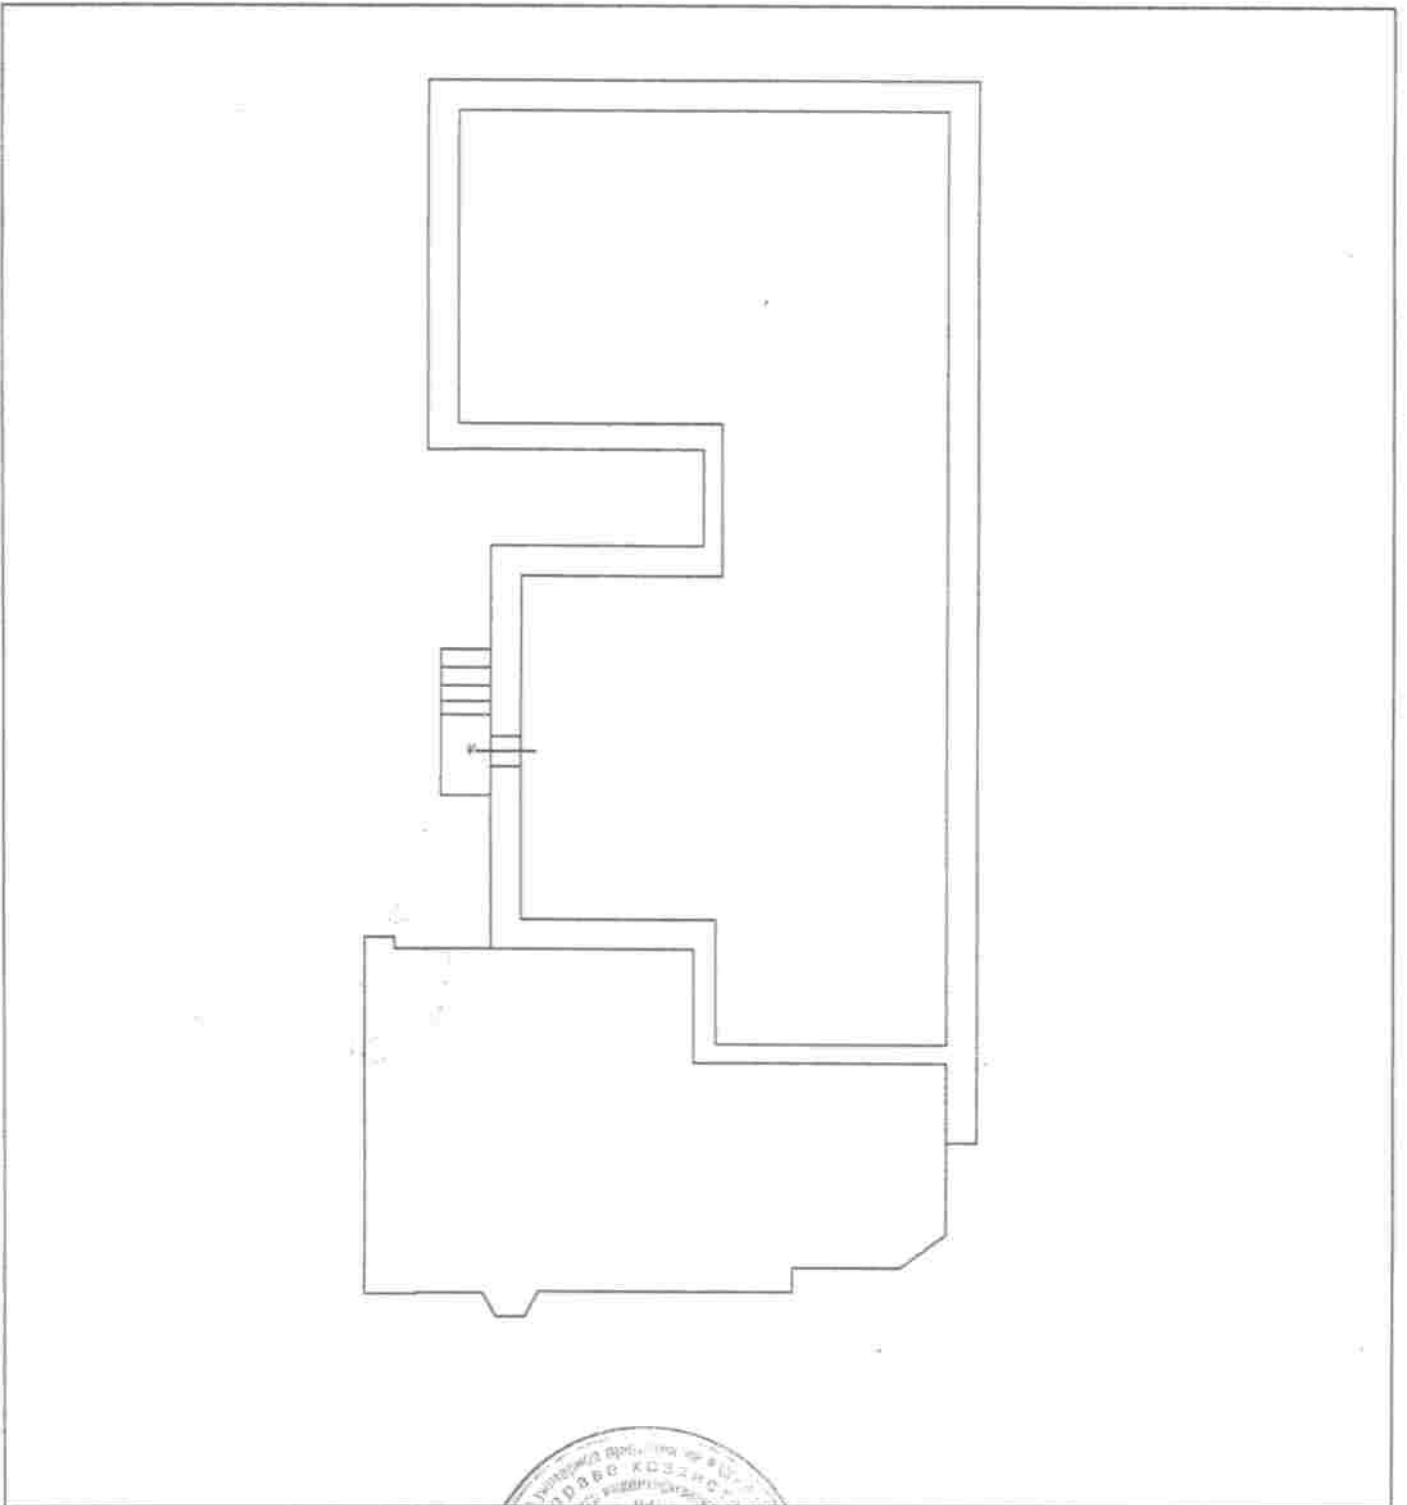

Масштаб 1: 200


И.о. Начальника ОПИОН
(полное наименование должности)



Варенцова И.С.
(инициалы, фамилия)

4. поэтажный план

Литера	А
Этаж	
I	

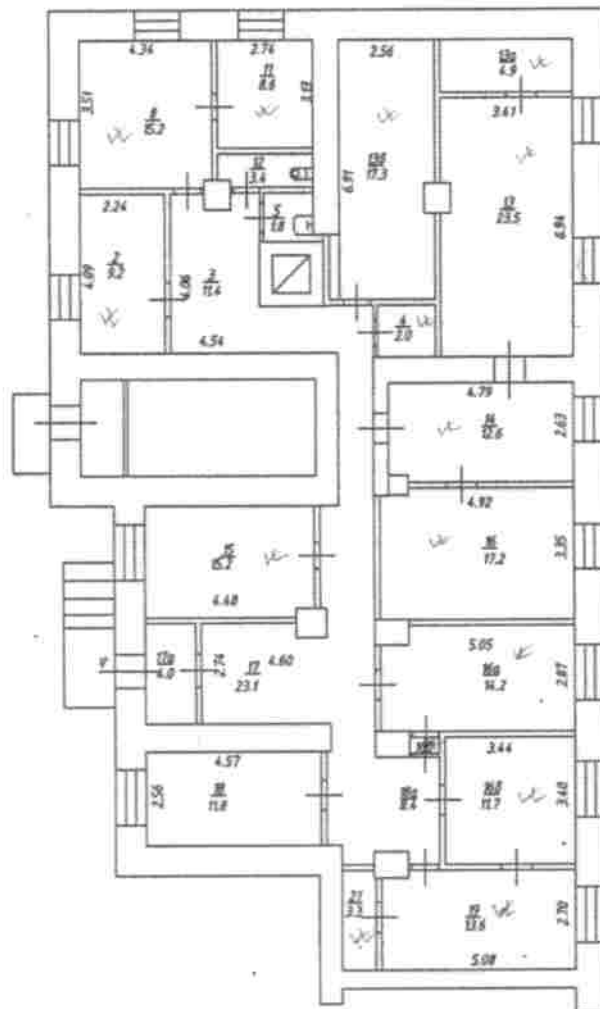

ФГУП "Ростехинвентаризация - Федеральное БТИ" Владимирский филиал

Поэтажный план

Должность	Фамилия И.О.	Подпись	Дата	Лист	1
И.о. Начальника ОТНОИ	Варенков И.С.	<i>[Signature]</i>	20.12.2011	Листов	1
Руководитель группы	Шуралева Е.К.	<i>[Signature]</i>		Масштаб	1:100(1:200)
Техник-инвентаризатор	Ларина А.Н.	<i>[Signature]</i>			

Адрес: г. Владимир, пр-кт. Ленина, д. 9



5. Экспликация

Литера, Этаж	Номер и наименование помещения				Высота помещений, м	Площадь, кв.м						Примечание
	нежилого помещения, помещений общего пользования		части нежилого помещения (помещения)			Нежилых помещений			Открытые незастекляемые пластиковые элементы	Помещений общего пользования	Всех помещений здания	
						Общая	Основная	Вспомогательная				
	наименование/ назначение	№	наименование/ назначение	№								
1	2	3	4	5	6	7	8	9	10	11	12	13
А 1 эт.	нежилое помещение	√	кабинет	2	2,74	9,2	9,2	-	-	-	9,2	
		-	коридор	3	2,74	11,4	-	11,4	-	-	11,4	
		-	подсобное	4	2,74	2,0	-	2,0	-	-	2,0	
		-	туалет	5	2,74	1,8	-	1,8	-	-	1,8	
		√	кабинет	8	2,74	15,2	15,2	-	-	-	15,2	
		√	кабинет	11	2,74	8,6	8,6	-	-	-	8,6	
		√	санузел	12	2,74	3,4	-	3,4	-	-	3,4	
		√	кабинет	13	2,74	23,5	23,5	-	-	-	23,5	
		√	подсобное	13а	2,74	4,9	-	4,9	-	-	4,9	
		√	кабинет	13б	2,74	17,3	17,3	-	-	-	17,3	
		√	кабинет	14	2,74	12,6	12,6	-	-	-	12,6	
		√	подсобное	15	2,74	15,2	-	15,2	-	-	15,2	
		√	кабинет	16	2,74	17,2	17,2	-	-	-	17,2	
		√	кабинет	16а	2,74	14,2	14,2	-	-	-	14,2	
		√	кабинет	16б	2,74	11,7	11,7	-	-	-	11,7	
		√	тамбур	16в	2,74	0,4	-	0,4	-	-	0,4	
		√	коридор	17	2,74	23,1	-	23,1	-	-	23,1	
		√	кабинет	18	2,74	11,8	11,8	-	-	-	11,8	
		√	коридор	18а	2,74	8,4	-	8,4	-	-	8,4	
		√	кабинет	19	2,74	13,6	13,6	-	-	-	13,6	
		√	кабинет	21	2,74	3,3	3,3	-	-	-	3,3	
Итого:						228,8	158,2	70,6	-	-	228,8	
Общая площадь помещений всего, по зданию:						228,8	158,2	70,6	-	-	228,8	