

КАДАСТРОВЫЙ ПАСПОРТ
здания, сооружения, объекта незавершенного строительства

Лист № 1 , всего листов 3

Сооружение

(вид объекта недвижимого имущества)

Дата 05 мая 2012 г.

Кадастровый номер 33:22:000000:3438

Инвентарный номер (ранее присвоенный учетный номер) _____

1. Описание объекта недвижимого имущества

1.1. Наименование Подземный переход

1.2

Адрес (местоположение):

Субъект Российской Федерации	обл Владимирская	
Район	_____	
Муниципальное образование	Тип	г
	Наименование	Владимир
Населенный пункт	Тип	_____
	Наименование	_____
Улица (проспект, переулок и т.д.)	Тип	ул
	Наименование	Горького
Номер дома	_____	
Номер корпуса	_____	
Номер строения	_____	
Литера	_____	
Иное описание местоположения	Владимирская обл, г Владимир, ул Горького	

1.3. Основная характеристика: Протяженность 31.6 , _____ м
(тип) (значение) (единица измерения)

степень готовности объекта незавершенного строительства _____

1.4. Назначение: Подземный переход

1.5. Этажность:

количество этажей _____ , количество подземных этажей _____

1.6. Год ввода в эксплуатацию (завершения строительства) _____

1.7. Кадастровый номер земельного участка (участков), в пределах которого расположен объект недвижимого имущества: _____

1.8. Предыдущие кадастровые (условные) номера объекта недвижимого имущества: _____

1.9. Примечание: _____

1.10. Филиал федерального государственного бюджетного учреждения «Федеральная кадастровая палата Федеральной службы государственной регистрации, кадастра и картографии» по Владимирской

Заместитель начальника отдела подготовки сведений

(полное наименование должности)

(наименование органа или организации)

(подпись)

Н. В. Рачкова

(инициалы, фамилия)



КАДАСТРОВЫЙ ПАСПОРТ
здания, сооружения, объекта незавершенного строительства

Лист № 2 , всего листов 3


Сооружение

(вид объекта недвижимого имущества)

Кадастровый номер 33:22:000000:3438

Инвентарный номер (ранее присвоенный учетный номер) _____


2. Ситуационный план объекта недвижимого имущества

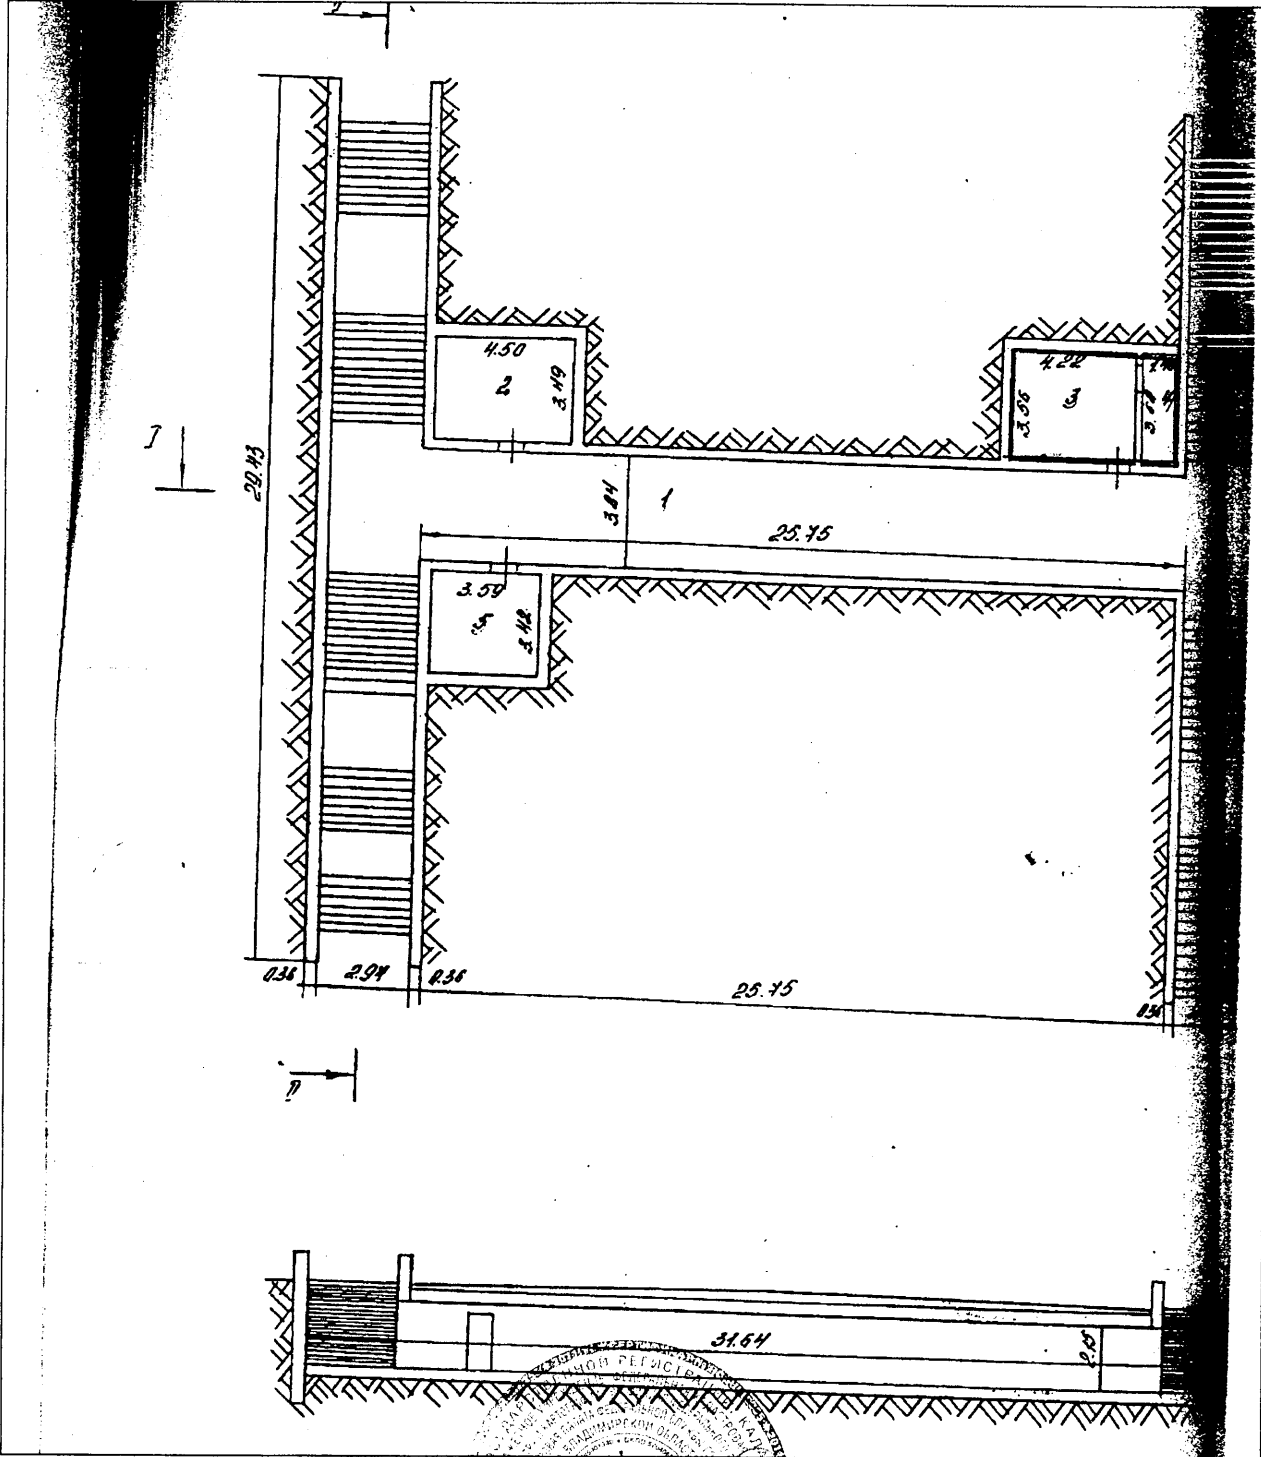

Масштаб 1:

Заместитель начальника отдела подготовки
сведений

(полное наименование должности)

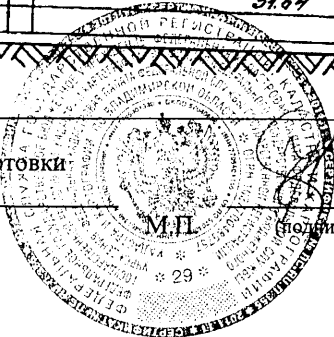

(подпись)

Н. В. Рачкова

(инициалы, фамилия)

КАДАСТРОВЫЙ ПАСПОРТ
здания, сооружения, объекта незавершенного строительства

Лист № 3 , всего листов 3


Сооружение

(вид объекта недвижимого имущества)

Кадастровый номер 33:22:000000:3438

Инвентарный номер (ранее присвоенный учетный номер) _____

2. Ситуационный план объекта недвижимого имущества

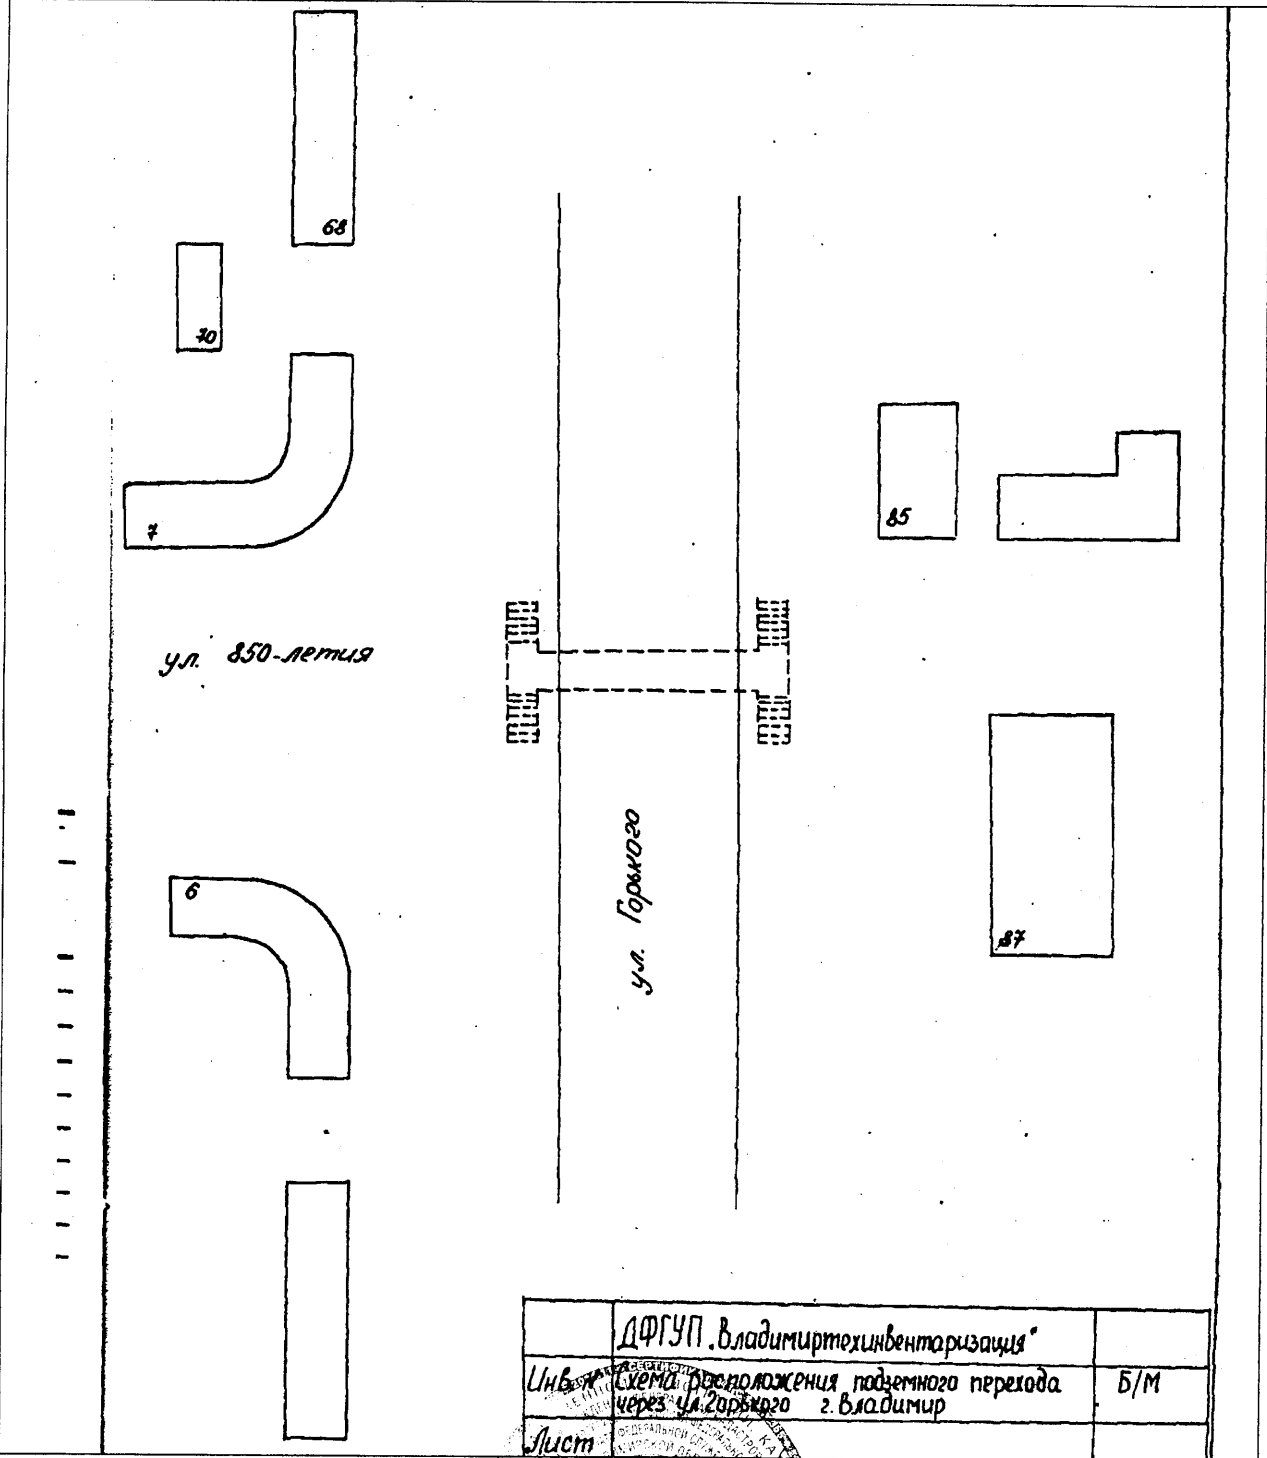


	ДФГУП «Владимиртехинвентаризация»	
Инв. №	Схема расположения подземного перехода через ул. Горького г. Владимир	Б/М
Лист		

Масштаб 1:

Заместитель начальника отдела подготовки сведений

(полное наименование должности)

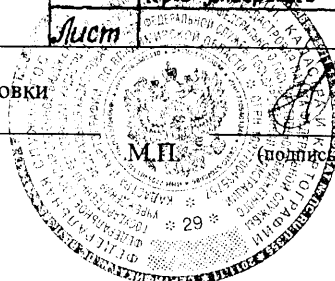

Н. В. Рачкова

(инициалы, фамилия)