

КАДАСТРОВЫЙ ПАСПОРТ помещения

Лист № 1 всего листов 3
Дата 03.11.2011

Кадастровый номер _____
Инвентарный номер (ранее присвоенный учетный номер) 17:401:001:007819960:0001:20000

1. Описание объекта недвижимого имущества

- 1.1. Кадастровый номер здания (сооружения), в котором расположено помещение _____
- 1.2. Этаж (этажи), на котором расположено помещение подвал, 1
- 1.3. Общая площадь помещения 426,8 кв.м
- 1.4. Адрес (местоположение): _____

Субъект Российской Федерации	Владимирская область	
Район		
Муниципальное образование	тип	город
	наименование	Владимир
Населенный пункт	тип	
	наименование	
Улица (проспект, переулок и т.д.)	тип	улица
	наименование	Растопчина
Номер дома	59	
Номер корпуса		
Номер строения		
Литера	А1	
Номер помещения (квартиры)		
Иное описание местоположения		

1.5. Назначение помещения нежилое
(жилое, нежилое)

1.6. Вид помещения в многоквартирном доме _____
(комната, квартира)

1.7. Номер помещения на поэтажном плане ком № 2,3,4,4а,4б,4в,4г,5,5а,5б - подвал этажа; ком 37,37а,38,39,40,41,42,43,44,45,45а,46 - 1 этажа

1.8. Предыдущие кадастровые (условные) номера объекта недвижимого имущества: _____

1.9. Примечание: Составлено по данным технической инвентаризации по состоянию на 03.11.11 г.
Разрешение на перепланировку ком. № 2,3,4,4а,4б,4в,5 - подвал этажа, ком 37,37а,45,45а,46 - 1 этажа не предъявлено

1.10 ФГУП "РОСТЕХИНВЕНТАРИЗАЦИЯ - ФЕДЕРАЛЬНОЕ БТИ" Владимирский филиал
Свидетельство об аккредитации серия РН-1 № 000364 от 14.12.2007 г.

И.о. начальника ОТИОН
(полное наименование должности)
исп. Алексеева Т.Г.
рук. гр. Заворотная Н.В.



Варенцова И.С.
(инициалы, фамилия)


КАДАСТРОВЫЙ ПАСПОРТ ПОМЕЩЕНИЯ

Лист № 3 всего листов 3

Кадастровый номер _____

Инвентарный номер (ранее присвоенный учетный номер) 17:401:001:007819960:0001:20000

2. План расположения помещения на этаже I

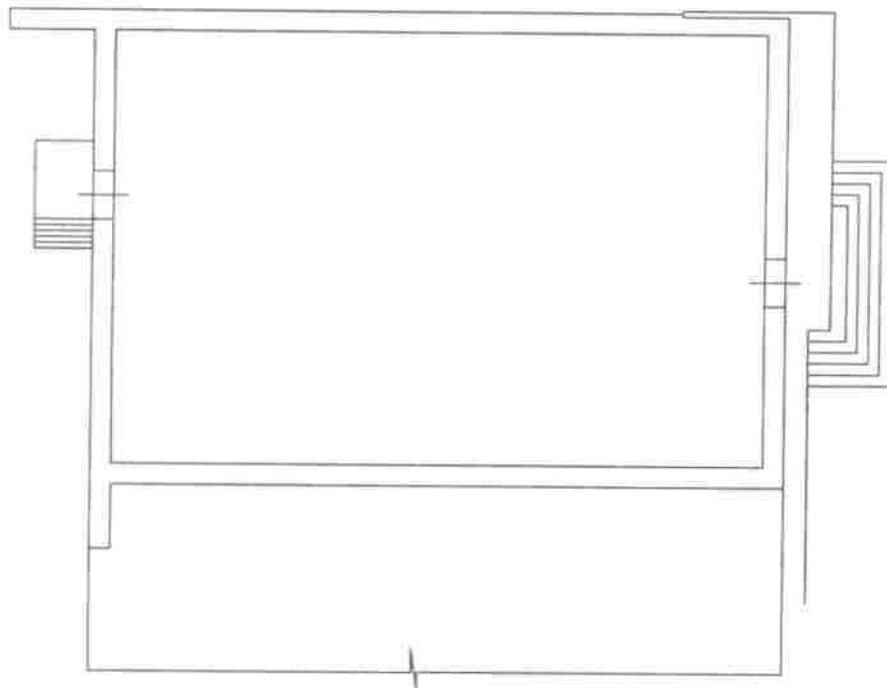

Масшта 1: 200

И.о. начальника ОТИОН
(полное наименование должности)





Варенцова И.С.
(инициалы, фамилия)

Лист

А1

Этаж

1

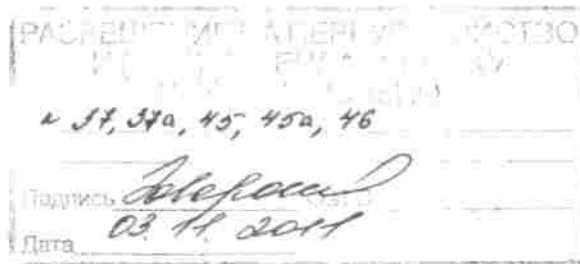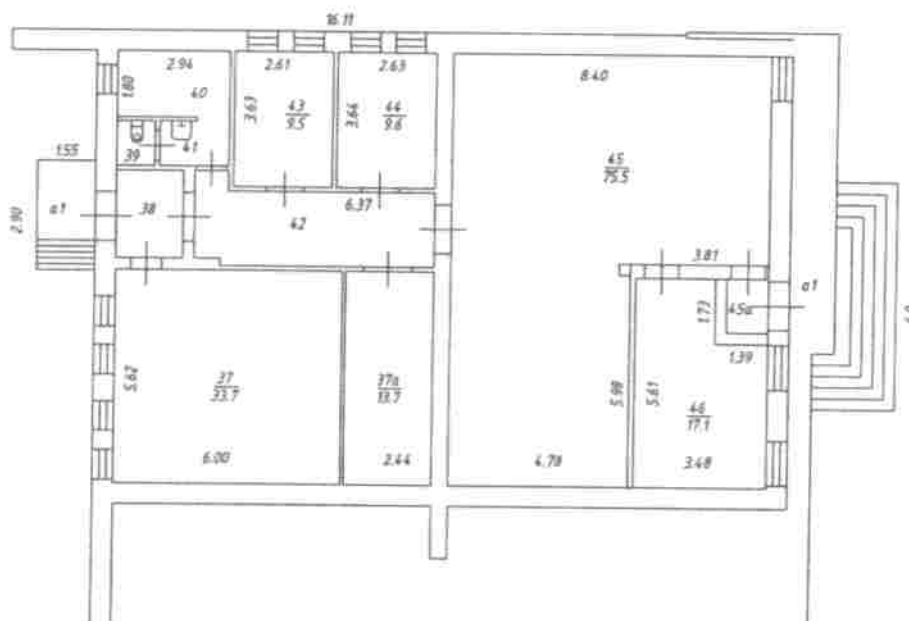Лист А1
№ 598

Владимирский филиал ФГУП "Ростехинвентаризация-Федеральное БТИ"

Поэтажный план

Должность	Фамилия И.О.	Подпись	Дата
руководитель ФГУП	Щербаков И.С.	<i>[Signature]</i>	26.10.2011
руководитель группы	Забарова Н.В.	<i>[Signature]</i>	26.10.2011
инвентаризатор	Алексеев Т.Г.	<i>[Signature]</i>	26.10.2011

г. Владимир ул. Растворчина 59

Лист 1

Листов 1

Масштаб 1:200

10. ЭКСПЛИКАЦИЯ ПЛОЩАДЕЙ К ПОЭТАЖНЫМ ПЛАНАМ

Литера, Этаж	Номер и наименование помещения				Высота помещений, м	Площадь, кв.м						Примечание
	нежилого помещения, помещений общего пользования		части нежилого помещения (помещения)			Нежилых помещений			Открытые неотапливаемые планировочные элементы	Помещений общего пользования	Всех помещений здания	
						Общая	Основная	Вспомогательная				
	наименование/ назначение	№	наименование/ назначение	№								
1	2	3	4	5	6	7	8	9	10	11	12	13
А1 подв д		подв д	склад	2	2.00	78.3	78.3	-	-	-	78.3	
			склад	3	2.00	29.6	29.6	-	-	-	29.6	
			склад	4	2.00	25.4	25.4	-	-	-	25.4	
			шиномонтаж	4а	2.00	31.0	31.0	-	-	-	31.0	
			компрессорная	4б	2.00	2.1	-	2.1	-	-	2.1	
			склад	4в	2.00	2.7	2.7	-	-	-	2.7	
			тамбур	4г	2.00	0.8	-	0.8	-	-	0.8	
			торговый зал	5	2.00	67.9	67.9	-	-	-	67.9	
			тамбур	5а	2.00	0.8	-	0.8	-	-	0.8	
			подсобное	5б	2.00	3.1	-	3.1	-	-	3.1	
Итого:						241.7	234.9	6.8	-	-	241.7	
А1 1 эт.			склад	37	2.75	33.7	33.7	-	-	-	33.7	
			склад	37а	2.75	13.7	13.7	-	-	-	13.7	
			тамбур	38	2.75	3.1	-	3.1	-	-	3.1	
			туалет	39	2.75	1.3	-	1.3	-	-	1.3	
			подсобное	40	2.75	5.3	-	5.3	-	-	5.3	
			умывальник	41	2.75	2.4	-	2.4	-	-	2.4	
			коридор	42	2.75	12.6	-	12.6	-	-	12.6	
			склад	43	2.75	9.5	9.5	-	-	-	9.5	
			склад	44	2.75	9.6	9.6	-	-	-	9.6	
			торговый зал	45	2.75	75.5	75.5	-	-	-	75.5	
тамбур	45а	2.75	1.3	-	1.3	-	-	1.3				
кабинет	46	2.75	17.1	17.1	-	-	-	17.1				
Итого:						185.1	159.1	26.0	-	-	185.1	
Итого по помещению						426.8	394.0	32.8	-	-	426.8	

Прошнуровано, пронумеровано и скреплено печатью на 2 листах
 Владимирский филиал ФГУП
 «Ростехинвентаризация-Федеральное БТИ»
 И.о. начальника отдела технической инвентаризации объектов недвижимости
 Варенцова И.С.
 Руководитель группы по инвентаризации:
 Заворотная Н.В.



КАДАСТРОВЫЙ ПАСПОРТ
помещения

Лист № 1, всего листов 1

Дата 07.08.2012 г.

Кадастровый номер _____

Инвентарный номер 17:401:001:003373630:0100:20001

(ранее присвоенный учетный номер) _____

1. Описание объекта недвижимого имущества

1.1. Кадастровый номер здания (сооружения), в котором расположено помещение: _____

1.2. Этаж (и), на котором (ых) расположено помещение подвал, 1

1.3. Общая площадь помещения 143,1

1.4. Адрес (местоположение):

Субъект Российской Федерации	Владимирская область	
Район		
Муниципальное образование	Тип	город
	Наименование	Владимир
Населенный пункт	Тип	город
	Наименование	Владимир
Улица (проспект, переулок и т.д.)	Тип	городок
	Наименование	Стрелецкий
Номер дома	1	
Номер корпуса		
Номер строения		
Литера	А	
Номер помещения (квартиры)	1	
Иное описание местоположения		

1.5. Назначение помещения нежилое (нежилое помещение)
(жилое, нежилое)

1.6. Вид жилого помещения в многоквартирном доме _____
(комната, квартира)

1.7. Кадастровый номер квартиры, в которой расположена комната _____

1.8. Номер помещения на поэтажном плане к. 13-подвал, к. 1,2,2б,2в,3,3а,4-8,8а – 1 этаж

1.9. Предыдущие кадастровые (условные) номера объекта недвижимого имущества: _____

1.10. Примечание: Общая площадь изменилась за счет уточненных данных БТИ в результате текущей инвентаризации от 03.08.2012г. На переоборудование комн.2,2б,2в,6,8 - 1-го этажа разрешение не предъявлено.

1.11. Государственное унитарное предприятие Владимирской области «Бюро технической инвентаризации». Свидетельство об аккредитации, выданное Федеральным агентством кадастра объектов недвижимости (Роснедвижимость) серия РН-1 № 000055

Директор ВФ ГУП ВО «БТИ» (уполномоченное лицо) _____
(полное наименование должности) (наименование органа или организации) Владимирский Пищулина Е.А.
(подпись) Филма. (инициалы, фамилия)



КАДАСТРОВЫЙ ПАСПОРТ
Помещения

Лист № 1 , всего листов 1


Дата 07.08.2012 г.

Кадастровый номер _____

Инвентарный номер 17:401:001:003373630:0100:20001

(ранее присвоенный учетный номер) _____

2. План расположения помещения на этаже подвал, 1

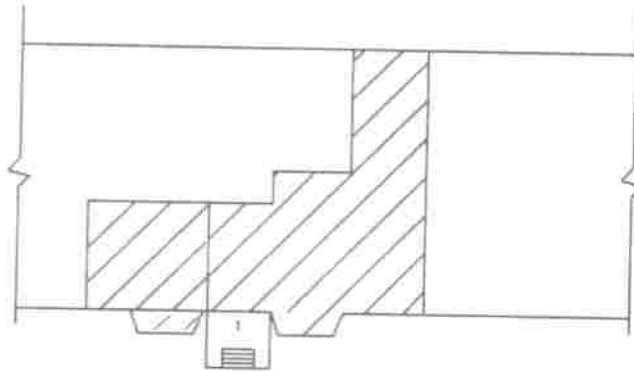

Масштаб 1: 200


Директор ВФ ГУП «БТИ» (уполномоченное лицо)
(полное наименование должности)



Шишулина Е.А.
(инициалы, фамилия)

Поэтажный план
строения лит. А
г. Владимир,
Стрелецкий городок, дом 1

План "под" этажа

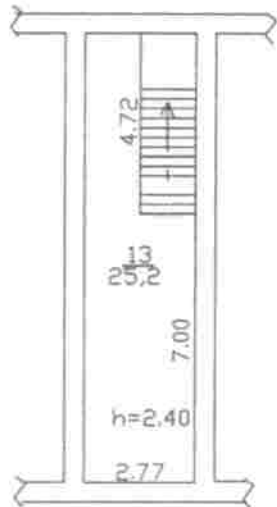


1:200



07 августа 2012г. Работу выполнил: _____
Проверил: _____
Директор филиала: _____

Поэтажный план
строения лит. А
г. Владимир,
Стрелецкий городок, дом 1

План "1" этажа

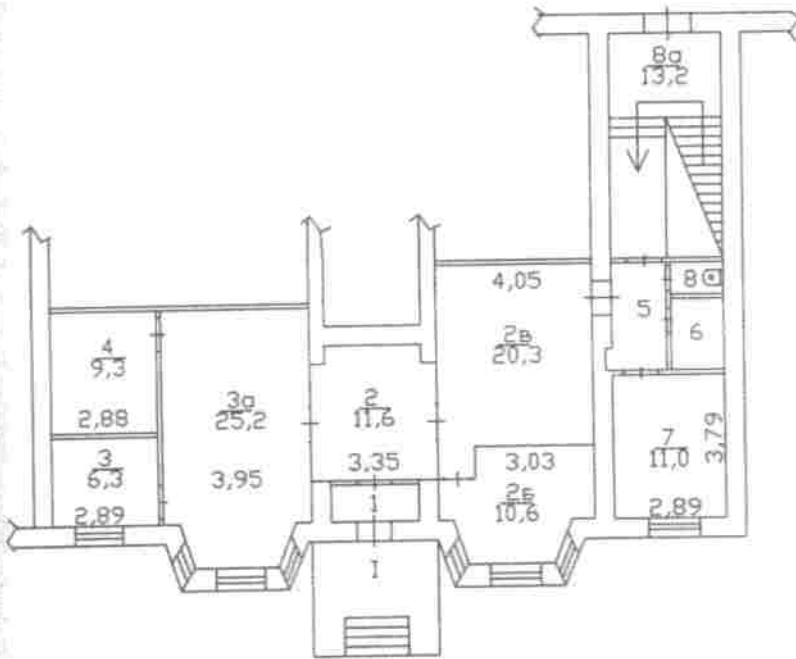

На возведение
или переоборудование
РАЗРЕШЕНИЕ НЕ ПРЕДЪЯВЛЕНО

К. 2.21.11, 6, 8



1:200

07 августа 2012г. Работу выполнил

Проверил:

Директор филиала:

КАДАСТРОВЫЙ ПАСПОРТ помещения

Лист № 1 всего листов 2
Дата 11.11.2011

Кадастровый номер _____
Инвентарный номер (ранее присвоенный учетный номер) 17:401:001:007811750:0001:20002

1. Описание объекта недвижимого имущества

- 1.1. Кадастровый номер здания (сооружения), в котором расположено помещение _____
- 1.2. Этаж (этажи), на котором расположено помещение 1
- 1.3. Общая площадь помещения 27.4 кв.м
- 1.4. Адрес (местоположение): _____

Субъект Российской Федерации	Владимирская область	
Район		
Муниципальное образование	тип	город
	наименование	Владимир
Населенный пункт	тип	
	наименование	
Улица (проспект, переулок и т.д.)	тип	улица
	наименование	Верхняя Дуброва
Номер дома	5	
Номер корпуса		
Номер строения		
Литера	А	
Номер помещения (квартиры)	II	
Иное описание местоположения		

1.5. Назначение помещения нежилое
(жилое, нежилое)

1.6. Вид помещения в многоквартирном доме _____
(комната, квартира)

1.7. Номер помещения на поэтажном плане _____

1.8. Предыдущие кадастровые (условные) номера объекта недвижимого имущества: _____

1.9. Примечание: Составлено по данным технической инвентаризации по состоянию на 09.11.11 г. Помещение переоборудовано. Разрешение не предъявлено.

1.10 ФГУП "РОСТЕХИНВЕНТАРИЗАЦИЯ - ФЕДЕРАЛЬНОЕ БТИ" Владимирский филиал
Свидетельство об аккредитации № 000364 от 14.12.2007 г.
(свидетельство об аккредитации)

И.о. Начальника ОТИОН
(полное наименование должности)
исп. Иваненко Е. А.
рук. гр. Заворотная Н. В.



Варенцова И.С.
(инициалы, фамилия)


КАДАСТРОВЫЙ ПАСПОРТ ПОМЕЩЕНИЯ

Лист № 2 всего листов 2

Кадастровый номер _____

Инвентарный номер (ранее присвоенный учетный номер) 17:401:001:007811750:0001:20002

2. План расположения помещения на этаже

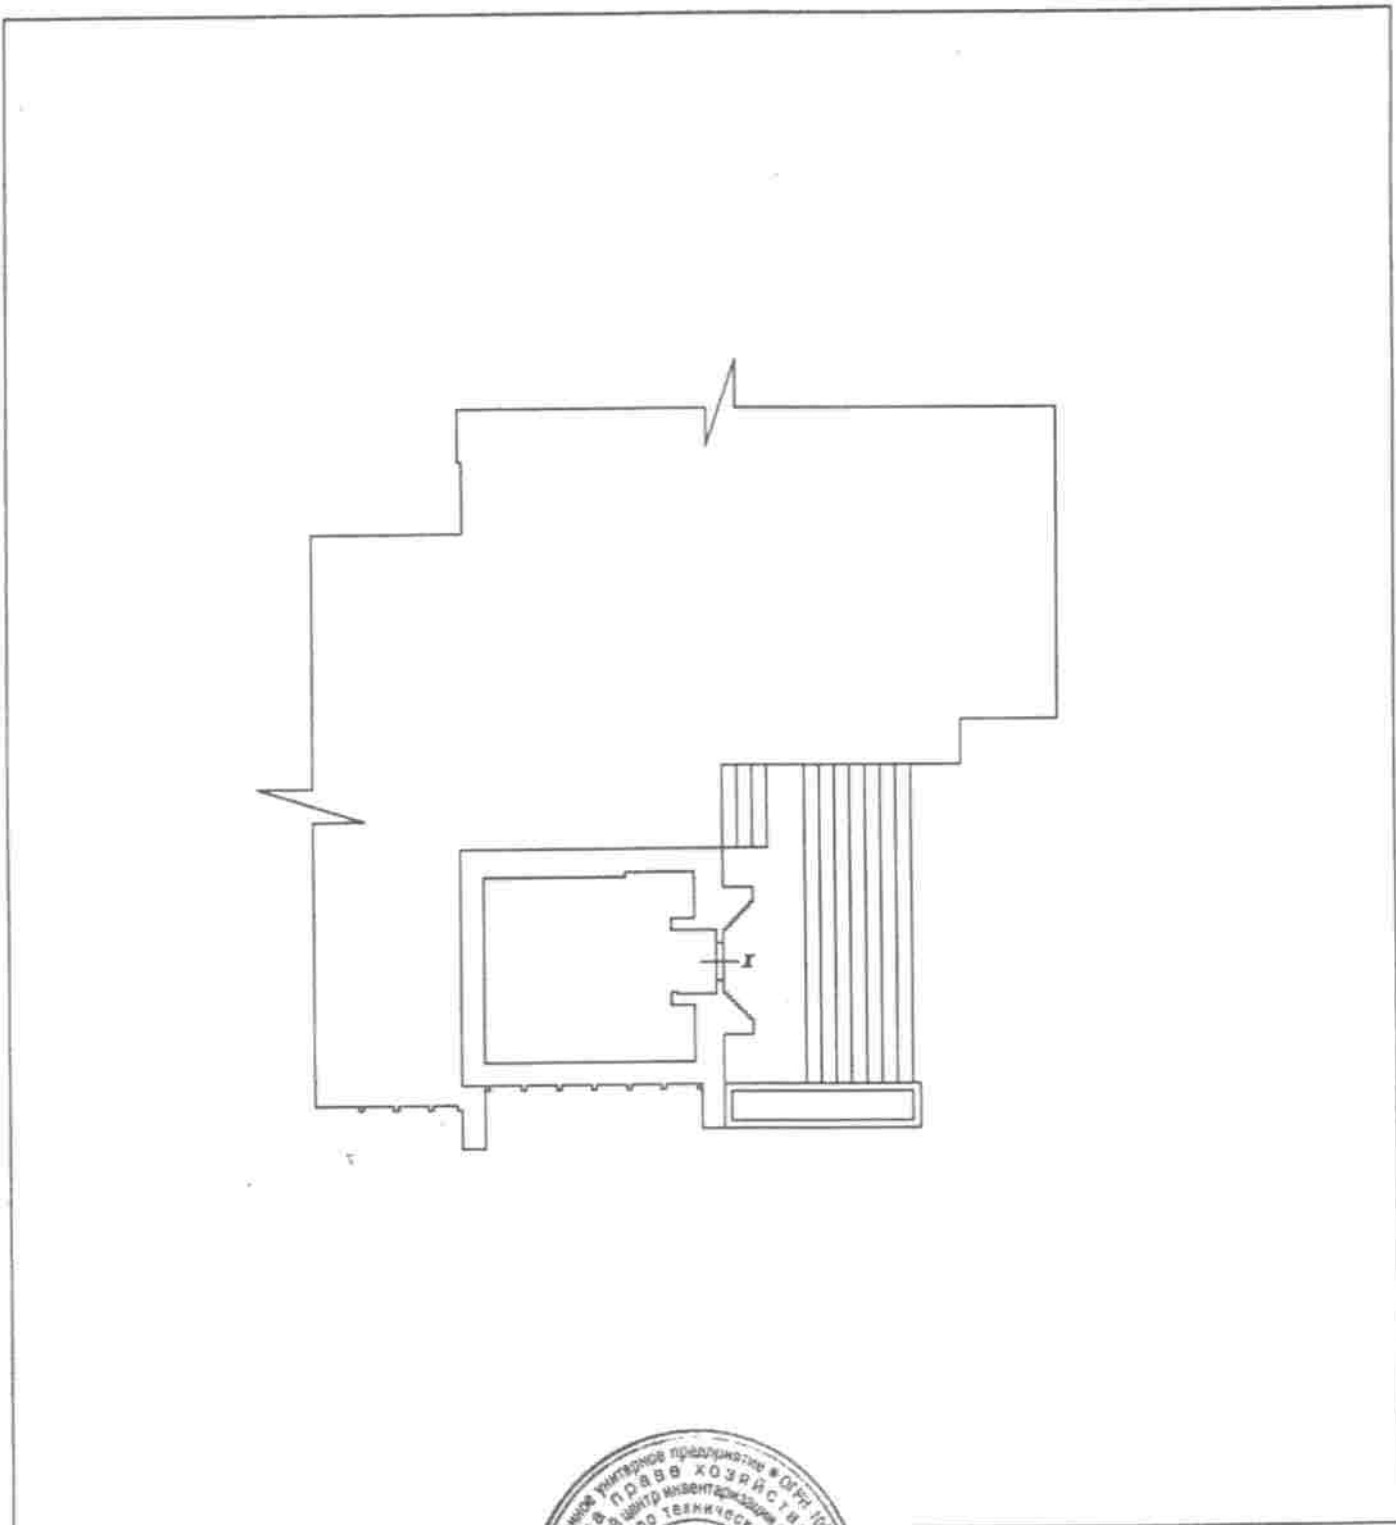

Масштаб 1: 200

И.о. Начальника ОТИОН
(полное наименование должности)



Варенцова И.С.
(инициалы, фамилия)

КОПИЯ

РАЗРЕШЕНИЕ НА ПЕРЕУСТРОЙСТВО
И (ИЛИ) ПЕРЕПЛАНИРОВКУ
НЕ ПРЕДЪЯВЛЕНО

к. 14, 17


Подпись

Забортная Н.В.

Ф.И.О.

Забортная Н.В.

Дата

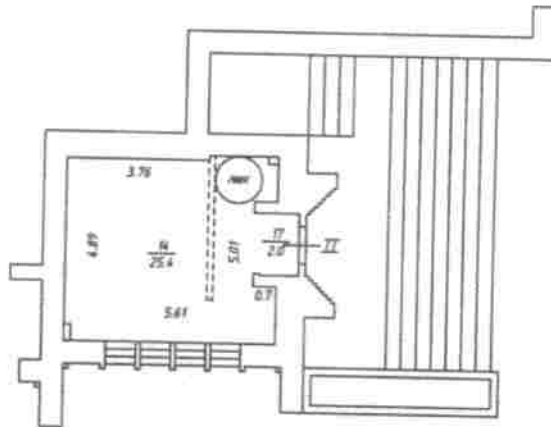14.11.2011

Владивостокский филиал ФГУП "Федеральное бюро технической инвентаризации - Федеральное БТИ"

Этажный план

Должность	Фамилия И.О.	Подпись	И.С. Дата
И.о. начальника ОТМОН	Варенцова И.С.	<i>[Signature]</i>	09.11.2011
Рук. группы	Забортная Н.В.	<i>[Signature]</i>	09.11.2011
Исполнитель	Иваненко Е.А.	<i>[Signature]</i>	09.11.2011

г. Владивосток, ул. В. Дуброва, д. 5

Лист

1

Листов

1

Масштаб

1:200

Литера, Этаж	Номер и наименование помещения				Высота помещений, м	Площадь, кв.м						Примечание
	нежилого помещения, помещений общего пользования		части нежилого помещения (помещения)			Нежилых помещений			Открытые неотопливаемые пластиковые элементы	Помещений общего пользования	Всех помещений здания	
	наименование/ назначение	№	наименование/ назначение	№		Общая	Основная	Вспомогательная				
1	2	3	4	5	6	7	8	9	10	11	12	13
А 17		пом II	зал парикмахерской	14	2.51	25.4	25.4	-	-	-	25.4	
			тамбур	17	2.51	2.0	-	2.0	-	-	2.0	
			Итого:					27.4	25.4	2.0	-	-
Общая площадь помещений всего, по пом. II:						27.4	25.4	2.0	-	-	27.4	