

Описание границ публичного сервитута					
Местоположение границ публичного сервитута: Российская Федерация, Владимирская область, городской округ Владимир, город Владимир					
Система координат МСК-33, зона I					
Площадь ограничения 326 кв.м					
Сведения о характерных точках границ объекта					
Обозначение характерных точек границ	Координаты, м		Метод определения координат характерной точки	Средняя квадратическая погрешность положения характерной точки (М), м	Описание обозначения точки на местности (при наличии)
	X	Y			
1	2	3	4	5	6
n1	193 946,34	224 452,31	Аналитический метод	0,10	—
n2	193 958,54	224 447,11		0,10	
n3	193 965,51	224 444,13		0,10	
n4	193 972,13	224 458,07		0,10	
n5	193 952,40	224 466,51		0,10	
n1	193 946,34	224 452,31		0,10	

Кадастровый инженер  Коротцева Д.И.
Дата «19» декабря 2022 года



АДМИНИСТРАЦИЯ ГОРОДА ВЛАДИМИРА

ПОСТАНОВЛЕНИЕ

16.02.2023

№ 736

Об установлении публичного сервитута в интересах
ПАО «Т Плюс» на земельные участки, местоположение: Российская Федерация,
Владимирская область, городской округ Владимир, город Владимир

В соответствии со ст.23, главой V.7 Земельного кодекса Российской Федерации, Федеральным законом от 13.07.2015 № 218-ФЗ «О государственной регистрации недвижимости», выпиской из Единого государственного реестра недвижимости от 16.01.2023, подтверждающей государственную регистрацию права собственности на нежилое здание (павильон задвижек), регистрационная запись от 29.12.2014 № 33-33-01/115/2014-336 и ходатайством от 28.12.2022 **постановляю:**

1. Установить публичный сервитут площадью 326 кв.м на основании ходатайства публичного акционерного общества «Т Плюс» (основной государственный регистрационный номер записи о государственной регистрации юридического лица в едином государственном реестре юридических лиц - 1056315070350, ИНН 6315376946) на земельные участки:

- (кадастровый номер 33:22:032091:1357), местоположение: Владимирская область, МО город Владимир (городской округ), г.Владимир, ул.Большая Нижегородская, д.91, 95б, площадью 4269 кв.м;

- (кадастровый номер 33:22:032091:183), местоположение установлено относительно ориентира, расположенного в границах участка. Почтовый адрес ориентира: обл.Владимирская, г.Владимир, МО город Владимир (городской округ), ул.Большая Нижегородская, дом 91, 95б, площадью 32344 кв.м, в целях эксплуатации объекта тепловых сетей (павильон задвижек, кадастровый номер 33:22:032091:373) сроком на 49 лет.

2. Утвердить границы публичного сервитута площадью 326 кв.м, местоположение: Российская Федерация, Владимирская область, городской округ Владимир, город Владимир в соответствии со схемой границ публичного сервитута согласно приложению.

3. Публичному акционерному обществу «Т Плюс»:

3.1. Обеспечить заключение с правообладателями земельных участков, указанных в пункте 1 настоящего постановления, соглашений об

осуществлении публичного сервитута.

3.2. Обеспечить эксплуатацию объекта тепловых сетей в границах зоны действия публичного сервитута.

3.3. Привести земельные участки, указанные в пункте 1 настоящего постановления, обремененные публичным сервитутом, в состояние, пригодное для их использования в соответствии с видом разрешенного использования в сроки, предусмотренные действующим законодательством.

4. Управлению земельными ресурсами администрации города Владимира в течение пяти рабочих дней со дня принятия настоящего постановления:

4.1. Направить копию решения об установлении публичного сервитута с приложением описания местоположения границ публичного сервитута в управление Федеральной службы государственной регистрации, кадастра и картографии по Владимирской области.

4.2. Направить ПАО «Т Плюс» копию решения об установлении публичного сервитута, сведения о лицах, являющихся правообладателями земельных участков, копии документов, подтверждающих права указанных лиц на земельные участки.

4.3. Разместить данное постановление на официальном сайте органов местного самоуправления города Владимира.

5. Контроль за исполнением постановления возложить на заместителя главы администрации города Попова В.Л.

Глава города




Д.В. Наумов

Приложение
УТВЕРЖДЕНО
постановлением администрации
города Владимира
от 16.02.2023 № 436

СХЕМА ГРАНИЦ ПУБЛИЧНОГО СЕРВИТУТА

Общая площадь публичного сервитута: 326 кв.м


Местоположение: Российская Федерация, Владимирская область, городской округ Владимир, город Владимир

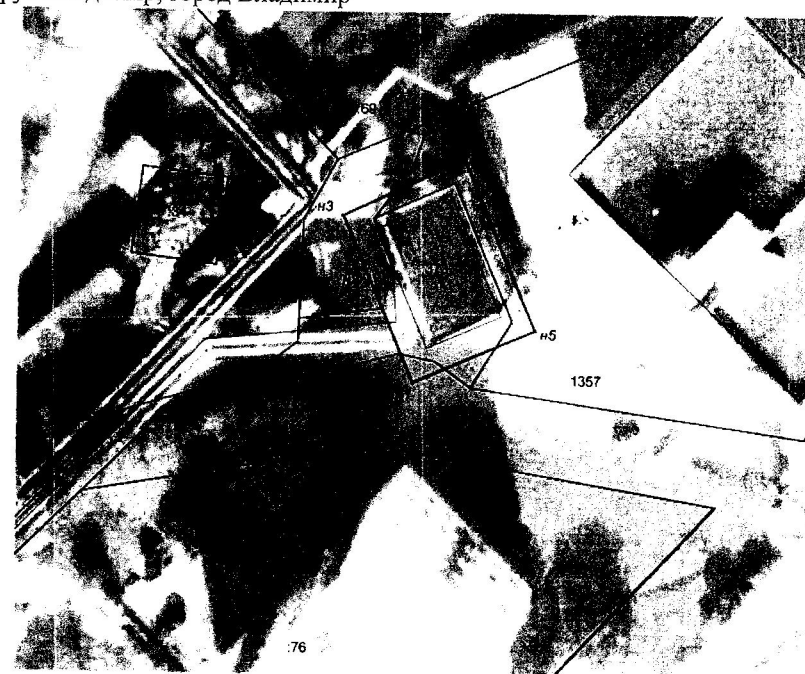

Масштаб 1:500

Условные обозначения:	
	- проектные границы публичного сервитута
10	- кадастровый номер или обозначение земельного участка
	- кадастровый номер и обозначение объекта капитального строительства по сведениям ЕГРН
н1	- характерная точка границы публичного сервитута
33 22 060000	- граница и номер кадастрового квартала

Кадастровый инженер

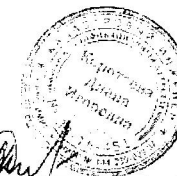

Короткова Д.И.
19.12.2022