

Выписка из Единого государственного реестра недвижимости об основных характеристиках и зарегистрированных правах на объект недвижимости

Сведения об основных характеристиках объекта недвижимости

В Единый государственный реестр недвижимости внесены следующие сведения:

Сооружение			
вид объекта недвижимости			
Лист №1	Раздел 1	Всего листов раздела 1: 1	Всего разделов: 3
		Всего листов выписки: 3	
29 мая 2020г.			
Кадастровый номер:		33:22:000000:6071	
Номер кадастрового квартала:		33:22:000000	
Дата присвоения кадастрового номера:		20.03.2020	
Ранее присвоенный государственный учетный номер:		Условный номер 33/001/008/2020-311	
Адрес:		Российская Федерация, Владимирская область, МО город Владимир (городской округ), г Владимир, мкр Сновицы-Веризино	
Основная характеристика (для сооружения):		тип	значение
		протяженность	4249
		единица измерения в метрах	
Назначение:		1.б. сооружения газохимического комплекса	
Наименование:		Сети газоснабжения низкого давления в квартале малоэтажной застройки мкр.Сновицы-Веризино	
Количество этажей, в том числе подземных этажей:		данные отсутствуют	
Год ввода в эксплуатацию по завершении строительства:		данные отсутствуют	
Год завершения строительства:		2019	
Кадастровая стоимость, руб.:		не определена	
Кадастровые номера иных объектов недвижимости, в пределах которых расположен объект недвижимости:		33:22:000000:4962, 33:22:000000:5617, 33:22:000000:5651, 33:22:023254:197, 33:22:023254:198, 33:22:023254:199, 33:22:023254:200, 33:22:023254:203, 33:22:023254:213, 33:22:023254:214, 33:22:023254:215, 33:22:023254:216, 33:22:023254:230, 33:22:023254:231, 33:22:023254:235	
Кадастровые номера помещений, машино-мест, расположенных в здании или сооружении:		данные отсутствуют	
Виды разрешенного использования:		данные отсутствуют	
Статус записи об объекте недвижимости:		Сведения об объекте недвижимости имеют статус "актуальные"	
Особые отметки:		данные отсутствуют	
Получатель выписки:		Алексеева Ирина Николаевна (представитель правообладателя), Правообладатель: УПРАВЛЕНИЕ МУНИЦИПАЛЬНЫМ ИМУЩЕСТВОМ Г.ВЛАДИМИРА	

полное наименование должности	подпись	инициалы, фамилия
		М.П.

Выписка из Единого государственного реестра недвижимости об основных характеристиках и зарегистрированных правах на объект недвижимости  
Сведения о зарегистрированных правах

Сооружение			
вид объекта недвижимости			
Лист №1	Раздел 2	Всего листов раздела 2: 1	Всего разделов: 3
29 мая 2020г.		Всего листов выписки: 3	
Кадастровый номер: 33:22:000000:6071			

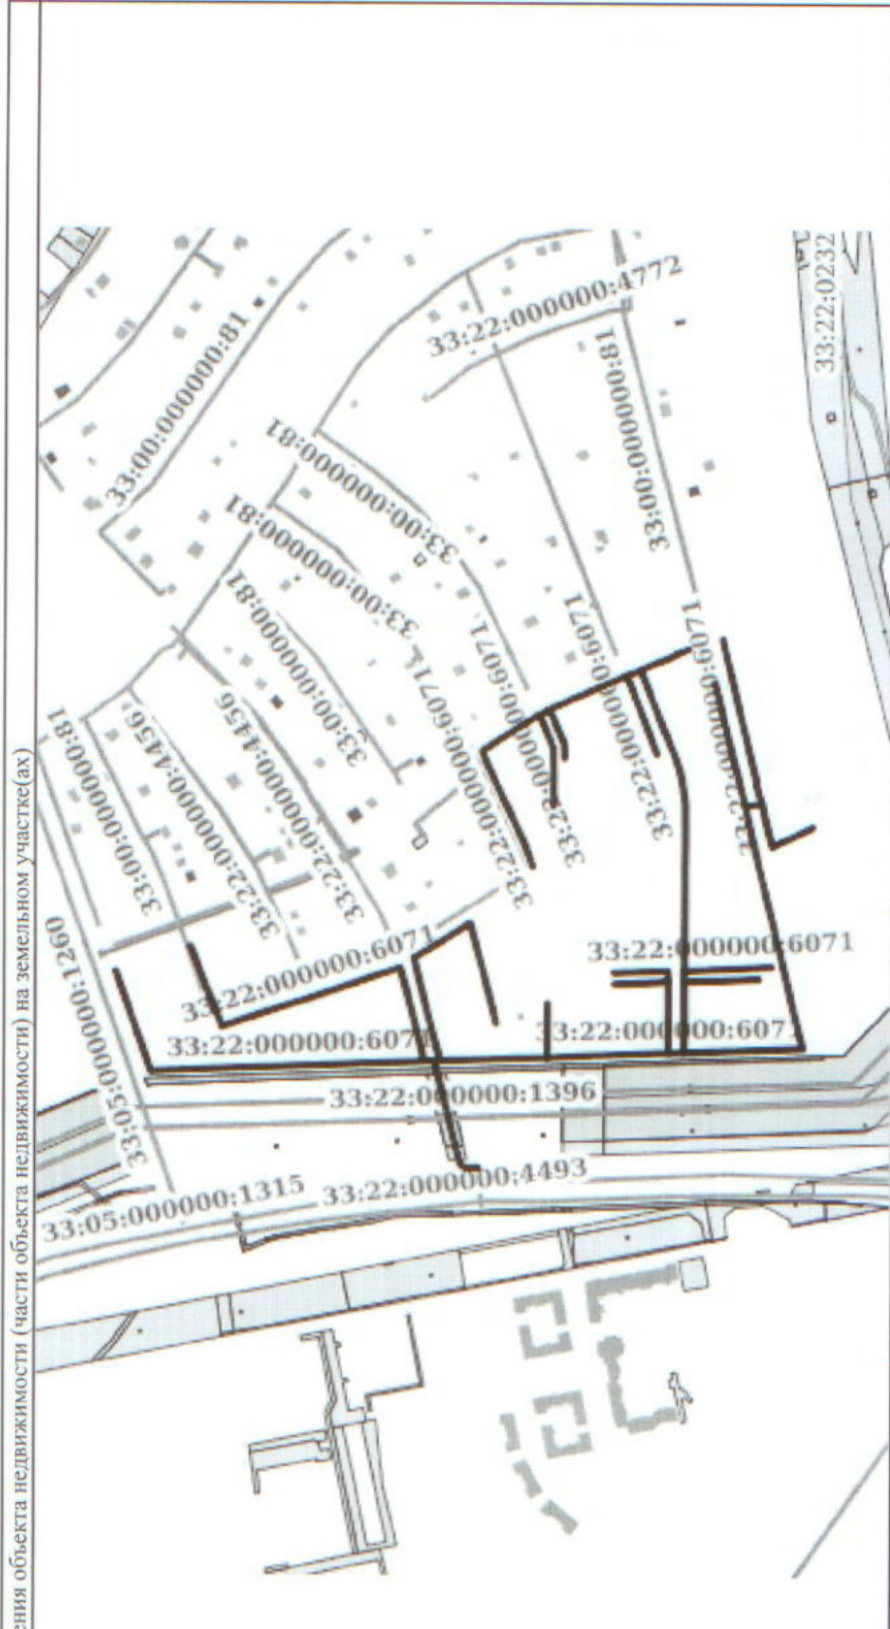
1	Правообладатель (правообладатели):	1.1	Муниципальное казенное учреждение города Владимира 'Благоустройство', ИНН: 3329058955
2	Вид, номер и дата государственной регистрации права:	2.1	Оперативное управление 33:22:000000:6071-33/057/2020-2 29.05.2020 14:54:55
3	Документы-основания	3.1	Постановление администрации города Владимира, № 970, Выдан 22.05.2020
4	Ограничение прав и обременение объекта недвижимости:	не зарегистрировано	
1	Правообладатель (правообладатели):	1.2	Муниципальное образование город Владимир
2	Вид, номер и дата государственной регистрации права:	2.2	Собственность 33:22:000000:6071-33/001/2020-1 20.03.2020 14:05:00
4	Ограничение прав и обременение объекта недвижимости:	не зарегистрировано	
5	Сведения о наличии решения об изъятии объекта недвижимости для государственных и муниципальных нужд:	данные отсутствуют	
6	Сведения об осуществлении государственной регистрации сделки, права, ограничения права без необходимого в силу закона согласия третьего лица, органа:	данные отсутствуют	

полное наименование должности	подпись	инициалы, фамилия

М.П.



Выписка из Единого государственного реестра недвижимости об основных характеристиках и зарегистрированных правах на объект недвижимости  
Описание местоположения объекта недвижимости

Сооружение			
вид объекта недвижимости			
Лист №1	Раздел 4	Всего листов раздела 4: 1	Всего разделов: 3
Всего листов выписки: 3			
29 мая 2020г.			
Кадастровый номер: 33:22:000000:6071			
Схема расположения объекта недвижимости (части объекта недвижимости) на земельном участке(ах)			
			
Масштаб 1:8000		Условные обозначения:	

полное наименование должности		подпись		инициалы, фамилия	
				М.П.	